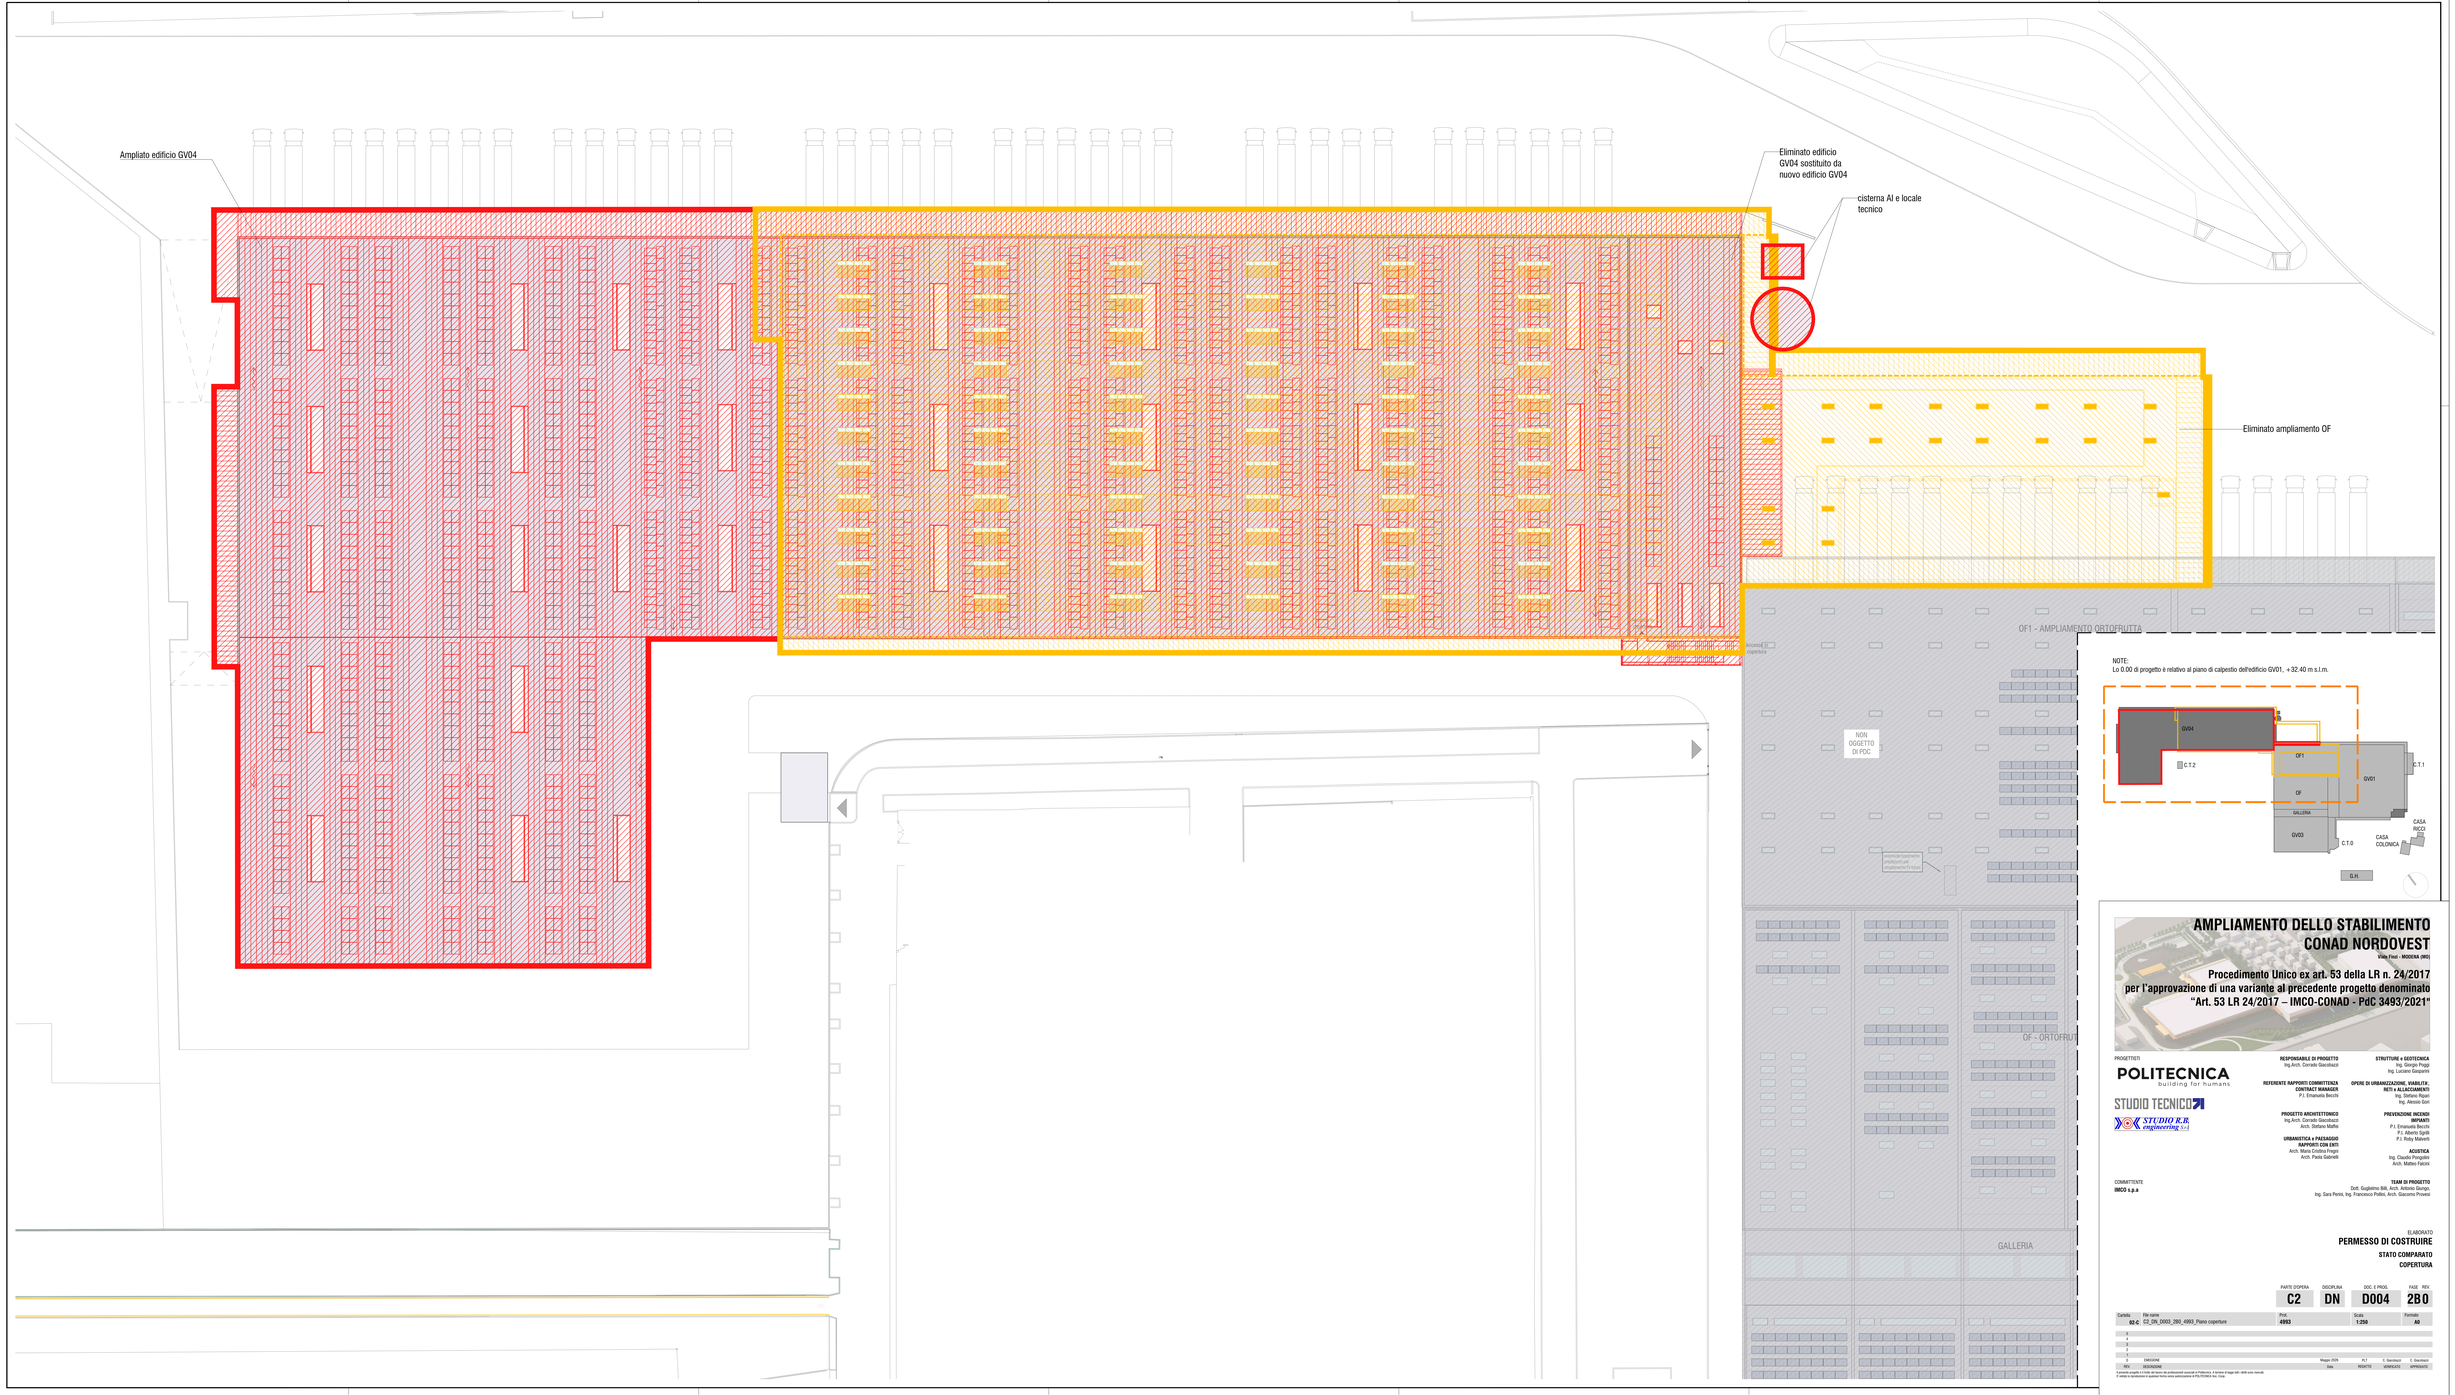
Ampliato edificio GV04
Eliminato edificio GV04 sostituito da nuovo edificio GV04
cisterna AI e locale tecnico
Eliminato ampliamento OF
OF1 - AMPLIAMENTO ORTOFRUTTA
NON OGGETTO DI POC
OF – ORTOFRUTTA
GALLERIA
NOTE:
Lo 0.00 di progetto è relativo al piano di calpestio dell'edificio GV01, +32.40 m s.l.m.
GV04
C.T.2
OF1
GV01
C.T.1
OF
GALLERIA
GV03
C.T.0
CASA COLONICA
CASA RICCI
G.H.
AMPLIAMENTO DELLO STABILIMENTO CONAD NORDOVEST
Via Fiori - MODENA (MO)
Procedimento Unico ex art. 53 della LR n. 24/2017
per l'approvazione di una variante al precedente progetto denominato
"Art. 53 LR 24/2017 – IMCO-CONAD - PdC 3493/2021"
PROGETTISTI
POLITECNICA
Building for humans
STUDIO TECNICO
STUDIO R.R. engineering s.r.l.
COMMITTENTE
IMCO s.p.a
RESPONSABILE DI PROGETTO
Ing.Arch. Corrado Gaucoboni
REFERENTE RAPPORTI COMMITTENZA
CONTRACT MANAGER
P.I. Emanuela Becchi
PROGETTO ARCHITETTONICO
Ing.Arch. Corrado Gaucoboni
Arch. Stefano Muffer
URBANISTICA e PAESAGGIO
RAPPORTI CON ENTI
Arch. Maria Cristina Pingoi
Arch. Paola Gabrielli
STRUTTURE e GEOTECNICA
Ing. Giorgio Poggi
Ing. Luciano Gasparini
OPERE DI URBANIZZAZIONE, VIABILITÀ, RETI e ALLACCIAMENTI
Ing. Stefano Ripari
Ing. Alessio Gori
PREVENZIONE INCENDI
IMPIANTI
P.I. Emanuela Becchi
P.I. Alberto Sgolfo
P.I. Ruby Malvezzi
ACUSTICA
Ing. Claudio Pongolini
Arch. Matteo Falcone
TEAM DI PROGETTO
Dott. Guglielmo Billi, Arch. Antonio Giungo,
Ing. Sara Perini, Ing. Francesco Pollini, Arch. Giacomo Provesi
ELABORATO
PERMESSO DI COSTRUIRE
STATO COMPARATO
COPERTURA
PARTE D'OPERA C2
DISCIPLINA DN
DOC. E PROG. D004
FASE 2B
REV 0
Cartella 02.C
File name C2_DN_D003_2B0_4993_Piano copertura
Proj. 4993
Scala 1:250
Formato A0
REV. DESCRIZIONE Data REDATTO VERIFICATO APPROVATO
Wagga 2026 PLT E. Gaudiosi E. Gaudiosi
Il presente progetto è stato redatto da professionisti associati in Politecnica. A norma di legge tutti i diritti sono riservati.
È vietata la riproduzione o qualsiasi forma senza autorizzazione di POLITECNICA Soc. Coop.