




PROSPETTO NORD

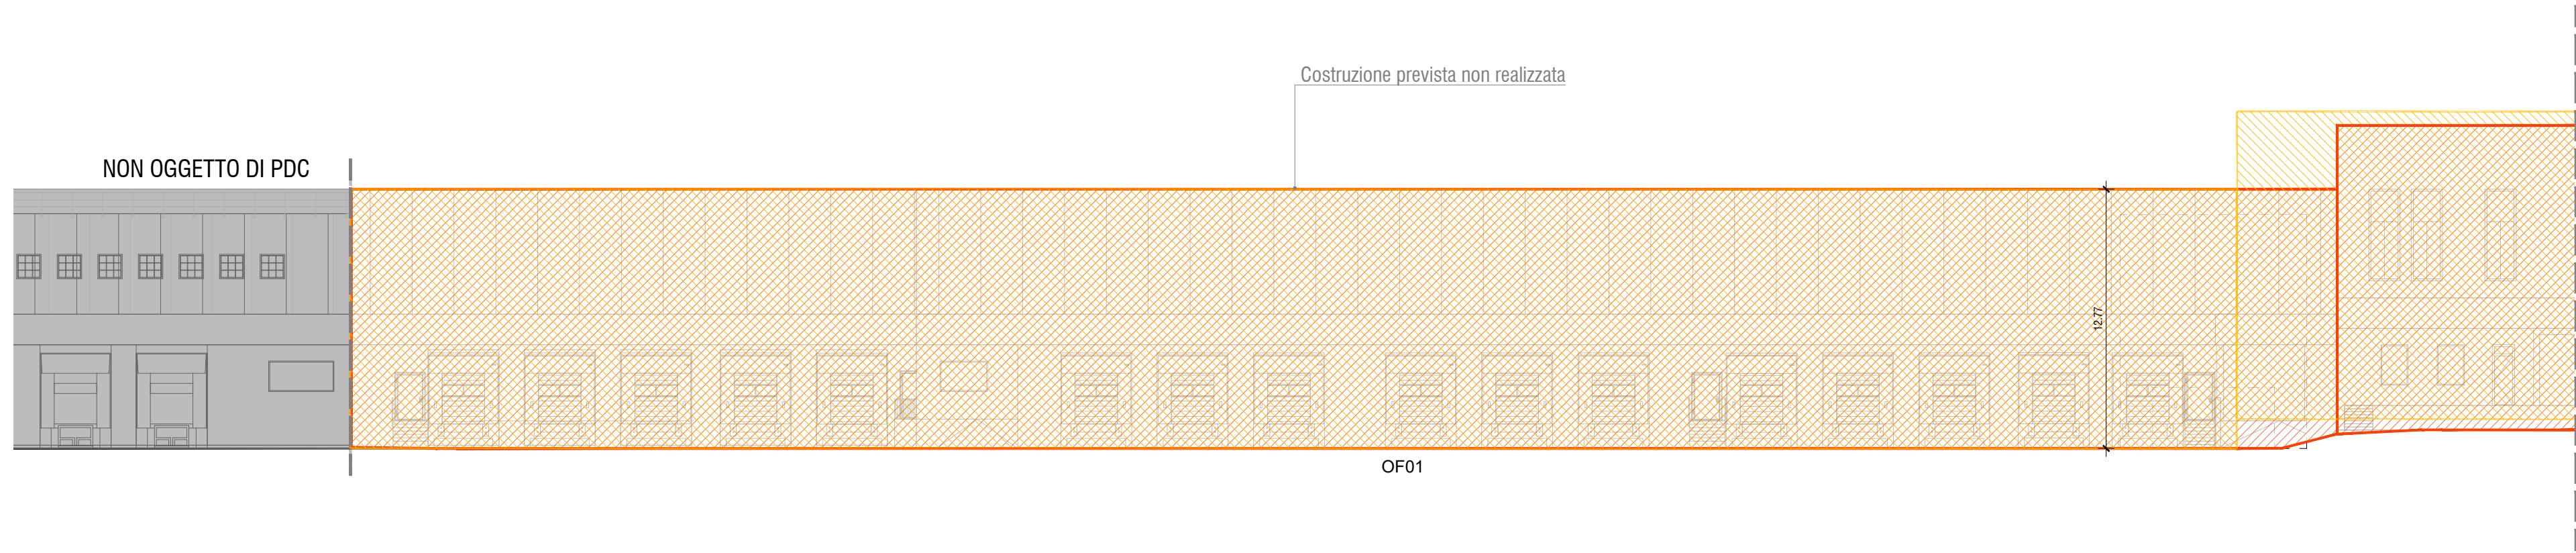



PROSPETTO NORD

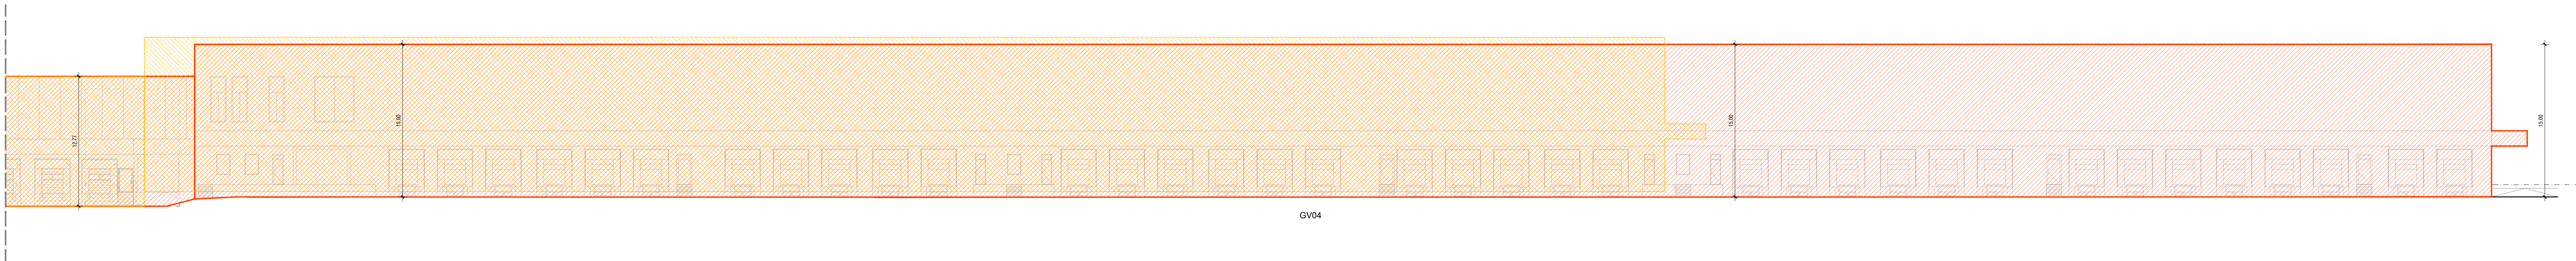

PROSPETTO SUD

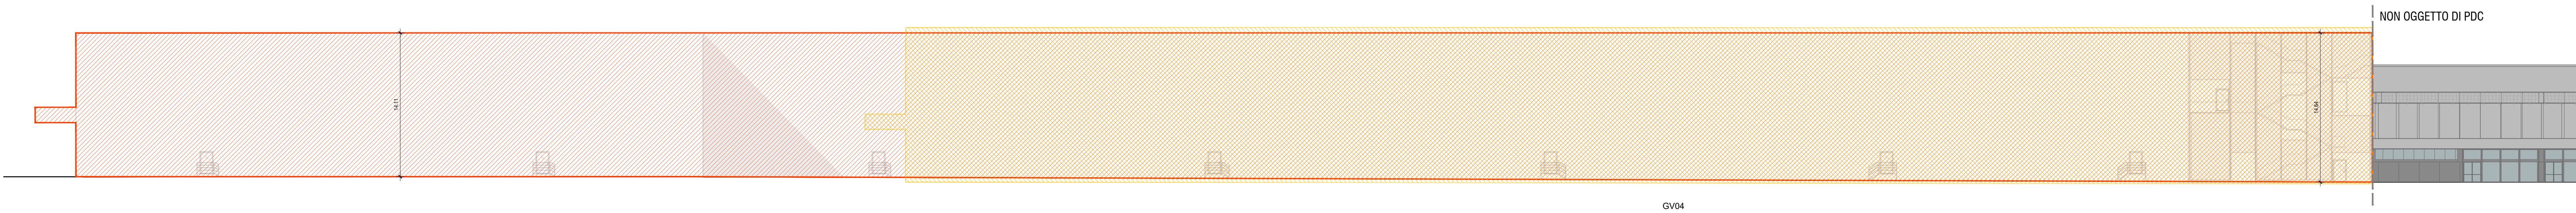

PROSPETTO OVEST

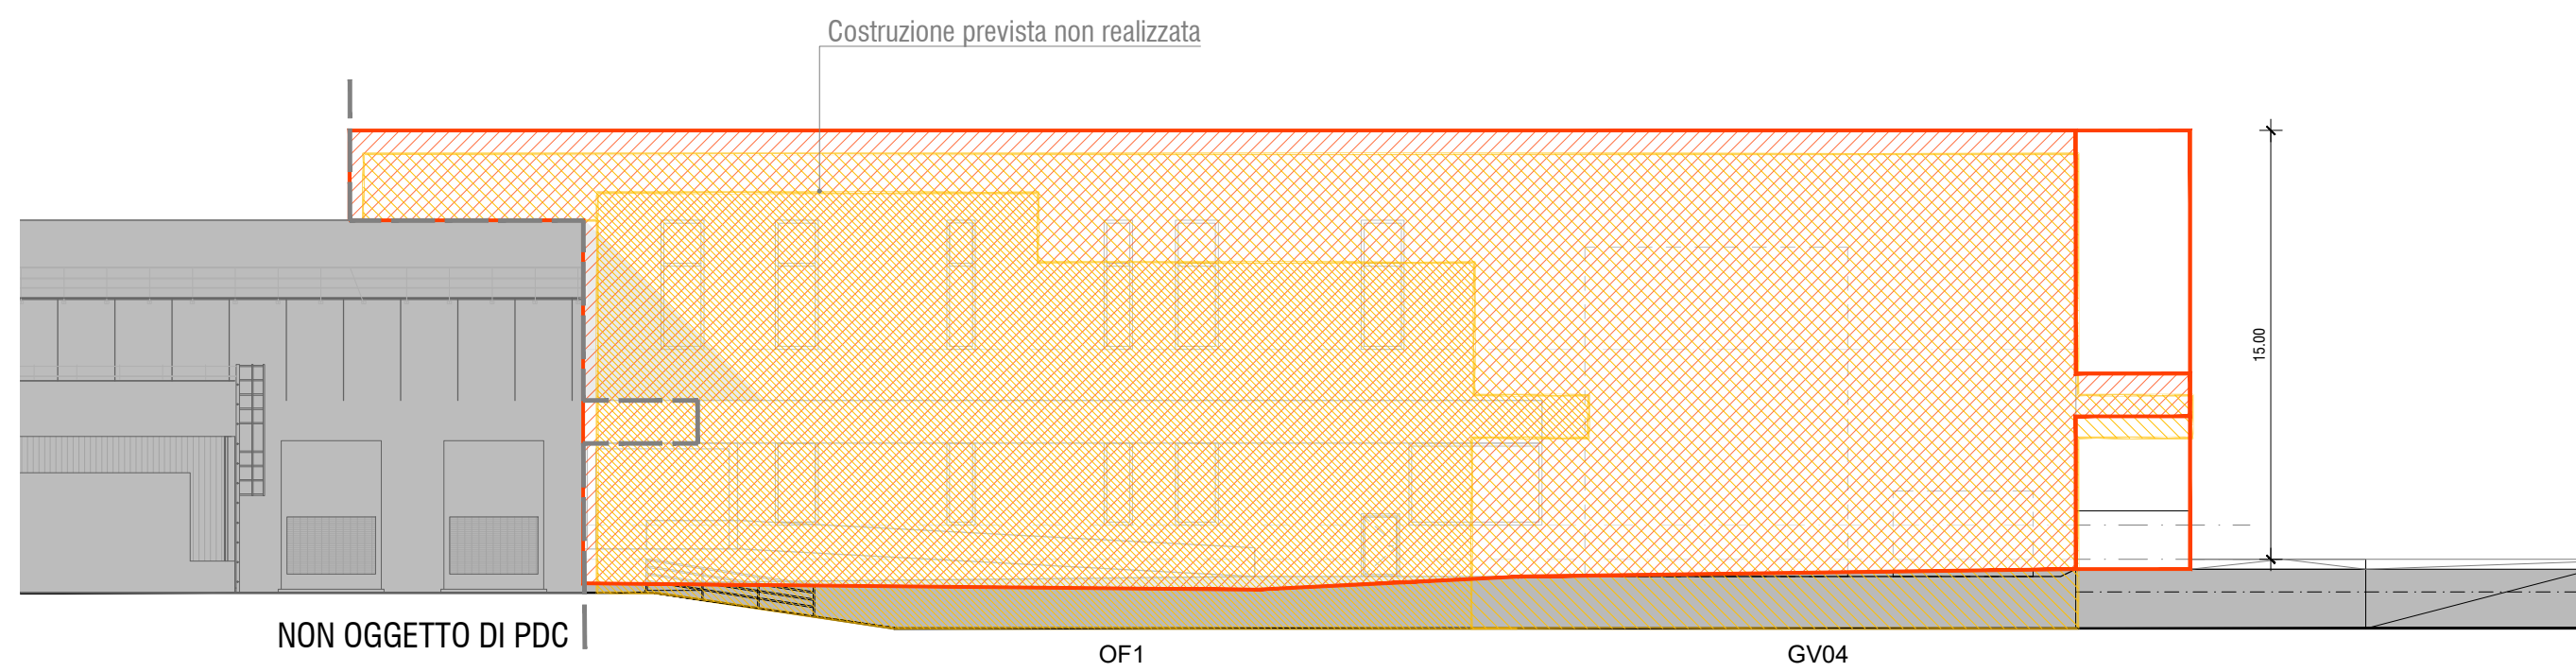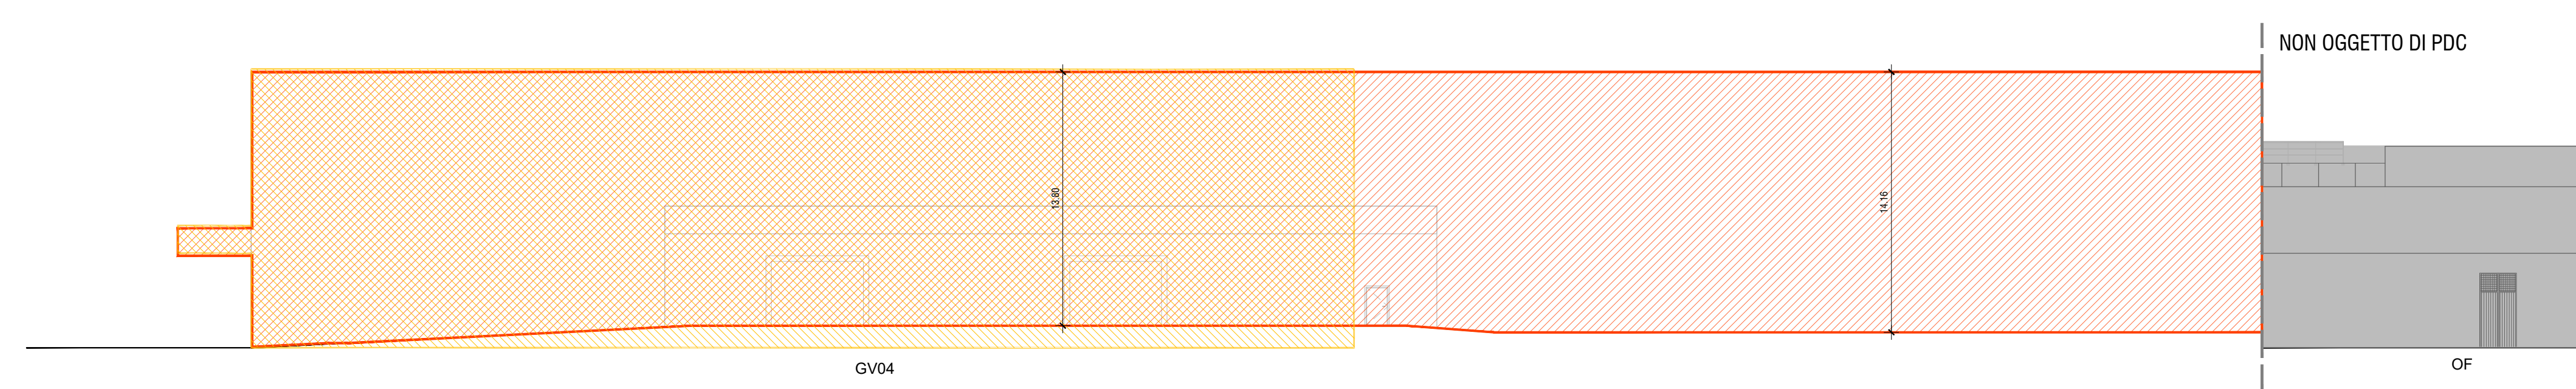


LEGENDA

DEMOLIZIONI

COSTRUZIONE DI NUOVO FABBRICATO

NOTE:
Il presente elaborato ha lo scopo di illustrare le macro trasformazioni degli edifici industriali e logistici.

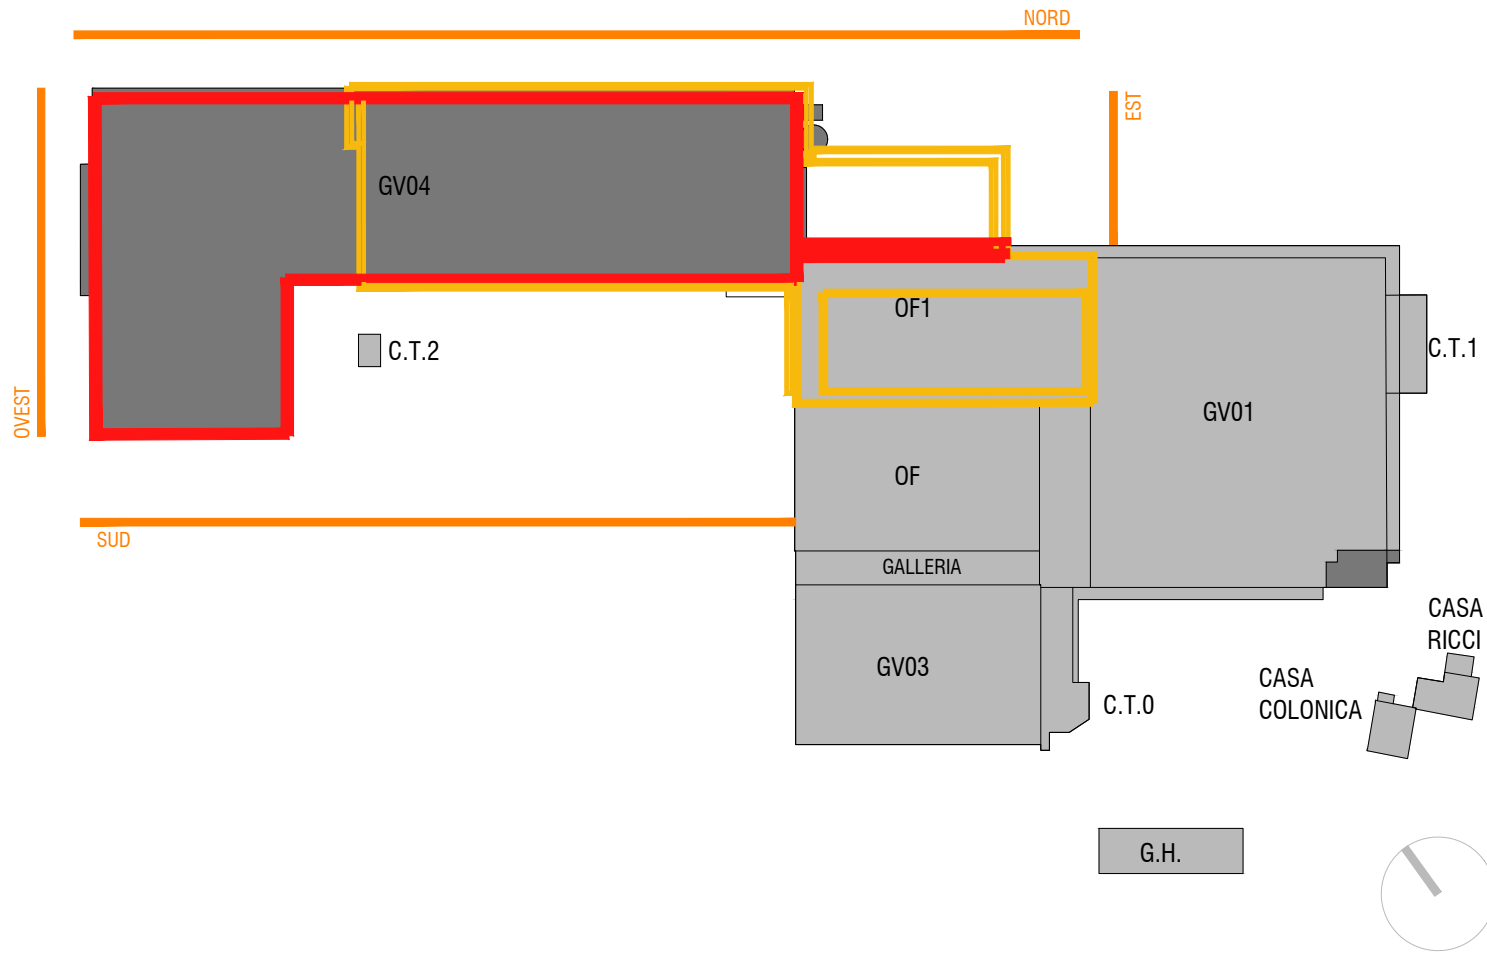

AMPLIAMENTO DELLO STABILIMENTO CONAD NORDOVEST

Viale Finzi - MODENA (MO)

Procedimento Unico ex art. 53 della LR n. 24/2017
per l'approvazione di una variante al precedente progetto denominato
"Art. 53 LR 24/2017 – IMCO-CONAD - Pdc 3493/2021"

PROGETTISTI

POLITECNICA
building for humans

STUDIO TECNICO



RESPONSABILE DI PROGETTO

Ing. Arch. Corrado Giacobazzi

REFERENTE RAPPORTI COMMITTEENZA

CONTRACT MANAGER

P.I. Emanuela Becchi

PROGETTO ARCHITETTONICO

Ing. Arch. Corrado Giacobazzi

Arch. Stefano Maffei

URBANISTICA e PAESAGGIO

RAPPORTI CON ENTI

Arch. Maria Cristina Fregni

Arch. Paola Gabrielli

STRUTTURE e GEOTECNICA

Ing. Giorgio Poggi

Ing. Luciano Gasparini

OPERE DI URBANIZZAZIONE, VIABILITA',
RETI e ALLACCIAMENTI

Ing. Stefano Rigari

Ing. Alessio Gori

PREVENZIONE INCENDI

IMPIANTI

P.I. Emanuela Becchi

P.I. Alberto Spigoli

P.I. Roby Malverli

ACUSTICA

Ing. Claudio Pongolini

Arch. Matteo Falchini

COMMITTENTE

IMCO s.p.a

TEAM DI PROGETTO

Dott. Guglielmo Billi, Arch. Antonio Giungo,
Ing. Sara Perini, Ing. Francesco Pollini, Arch. Giacomo Provesi

ELABORATO
PERMESSO DI COSTRUIRE
STATO COMPARATO
PROSPETTI GV04

PARTE D'OPERA		DISCIPLINA	DOC. E PROG.	FASE	REV.
C2		DN	E001	2B0	
Catella	File name	Prot.	Scala	Formato	
04-C	02_DN_E001_2B0_4993_PROSPETTI	4993	1:250	A0+	
5					
4					
3					
2					
1					
0					
REV.	DESCRIZIONE	DATA	PLT	REDACTO	VERIFICATO
		15/05/2020	PLT	C. Giacobazzi	C. Giacobazzi
				VERIFICATO	APPROVATO

Il presente progetto è frutto del lavoro dei professionisti associati in Politecnica, a servizio di legge tutti i diritti sono riservati.
E' vietata la riproduzione in qualsiasi forma senza autorizzazione di POLITECNICA Snc - Onlg