




SEZIONE A-A

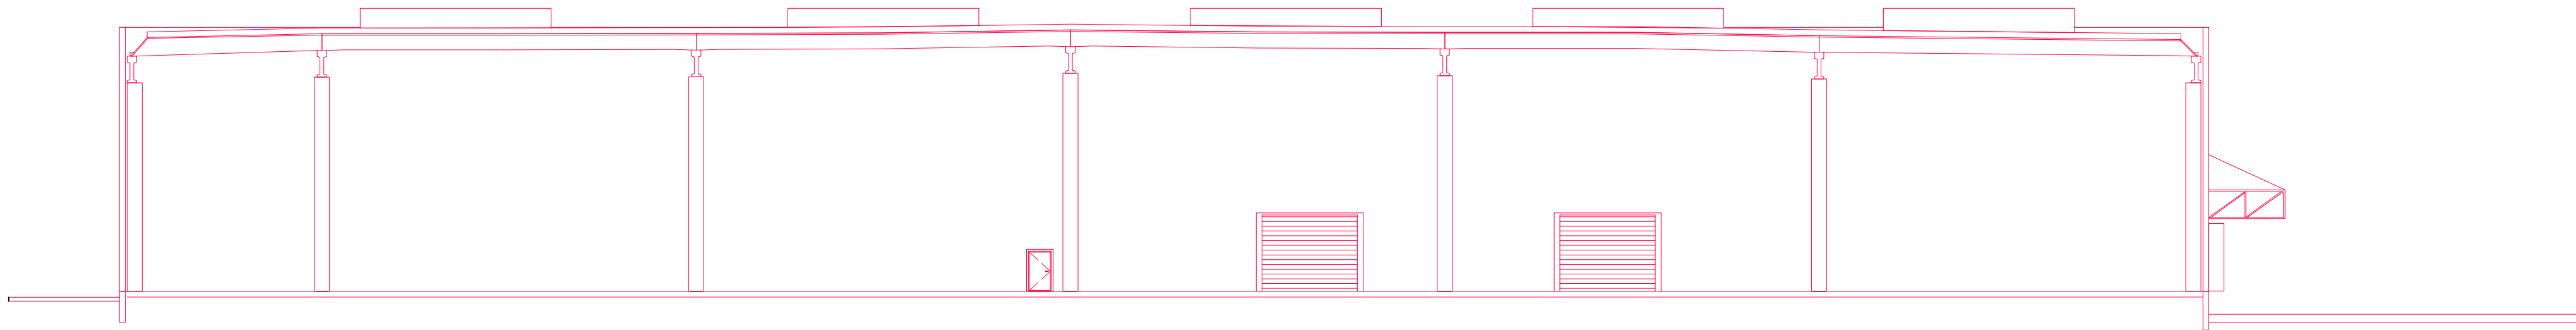

SEZIONE B-B

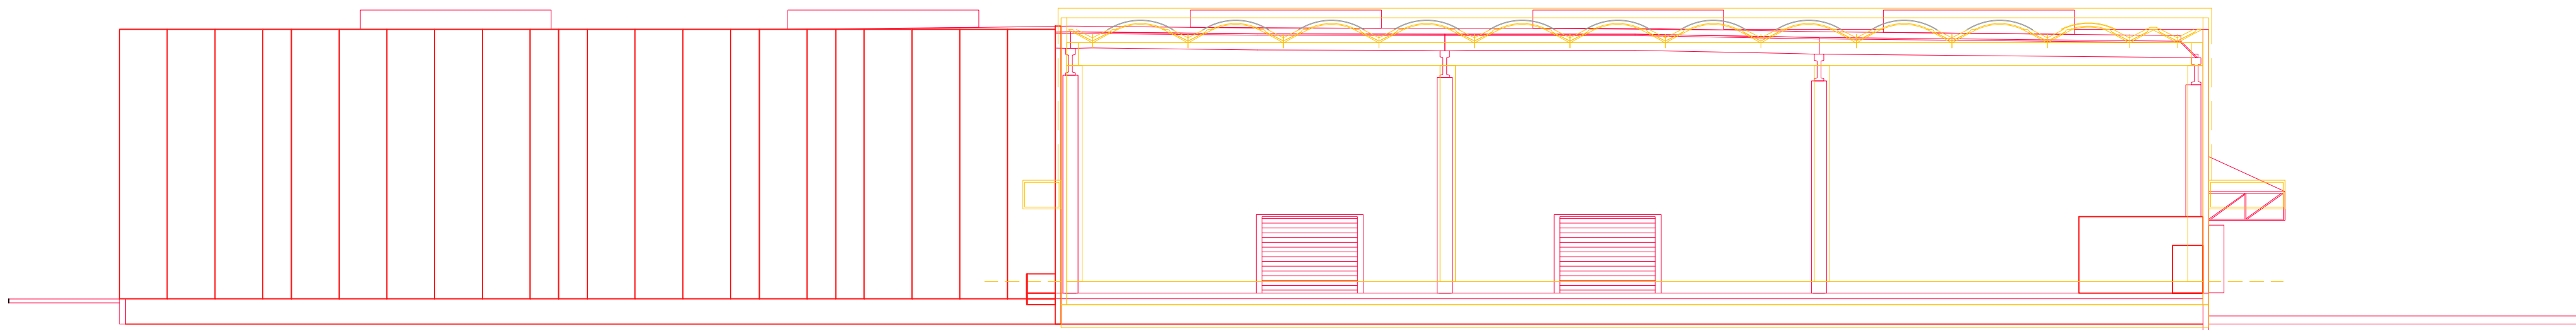


SEZIONE C-C

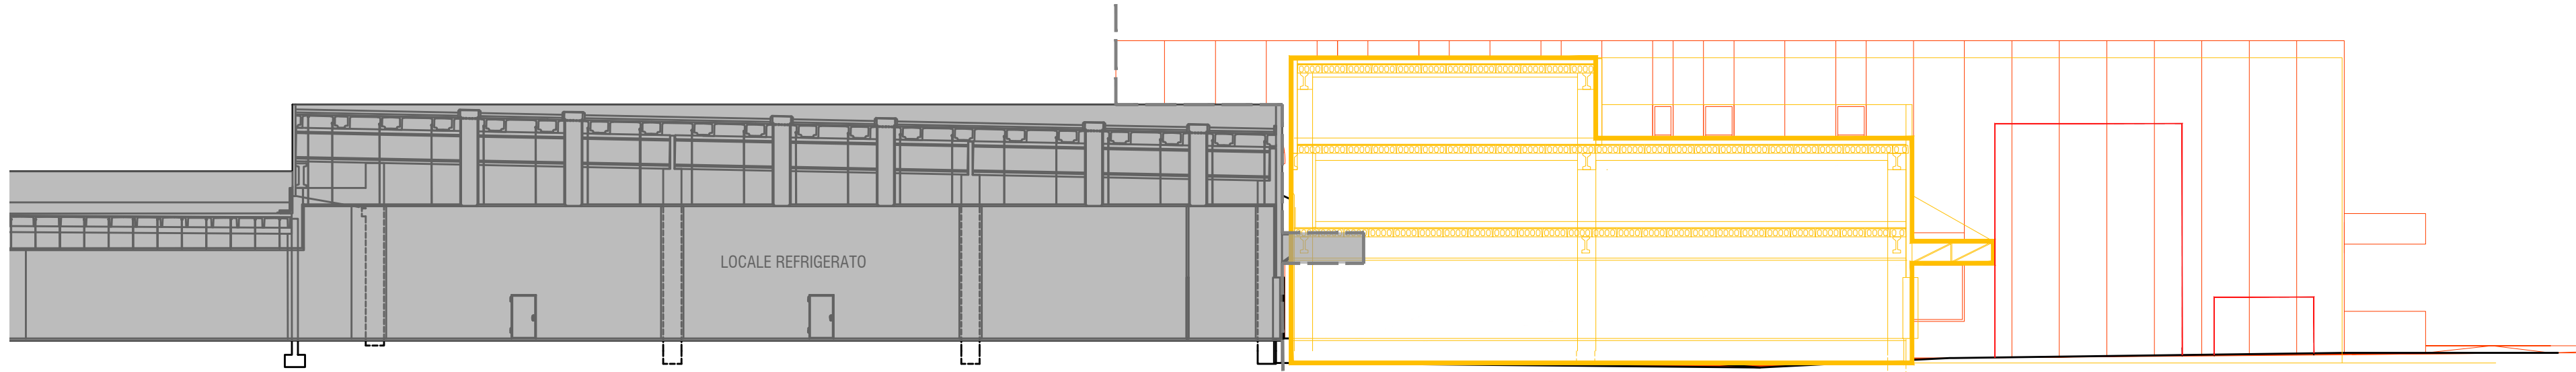

SEZIONE D-D

LEGENDA

DEMOLIZIONI

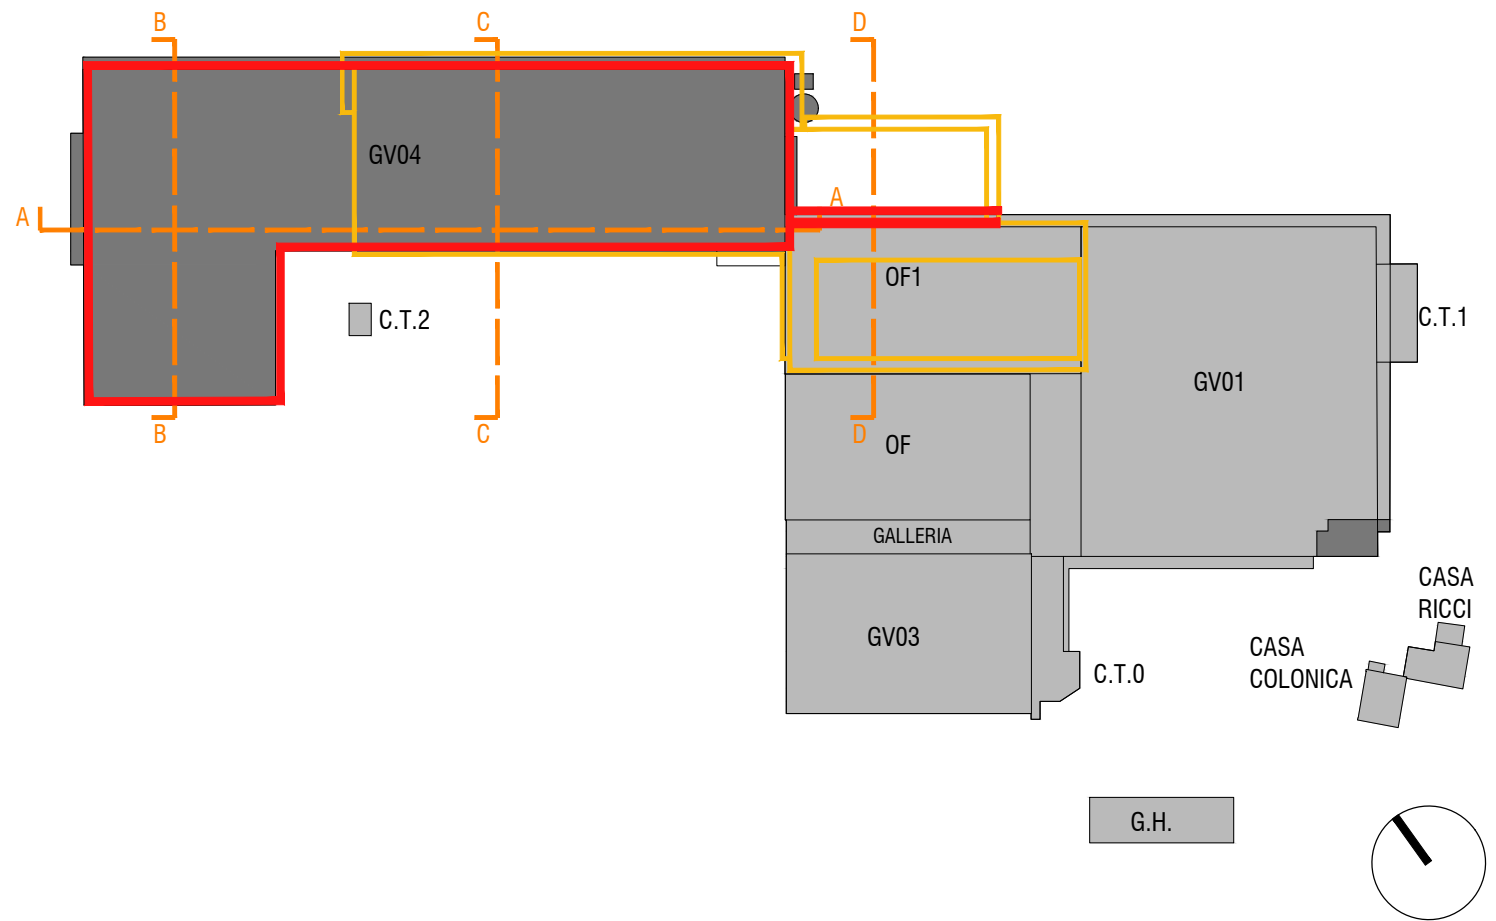COSTRUZIONE DI NUOVO FABBRICATO

AMPLIAMENTO DELLO STABILIMENTO CONAD NORDOVEST

Viale Finzi - MODENA (MO)

Procedimento Unico ex art. 53 della LR n. 24/2017
per l'approvazione di una variante al precedente progetto denominato
"Art. 53 LR 24/2017 – IMCO-CONAD - PdC 3493/2021"

PROGETTISTI
POLITECNICA
building for humans
STUDIO TECNICO
STUDIO R.E. engineering

RESPONSABILE DI PROGETTO
Ing. Arch. Corrado Giacobazzi

REFERENTE RAPPORTI COMMITTENZA
CONTRACT MANAGER
P.L. Emanuela Becchi

PROGETTO ARCHITETTONICO
Ing. Arch. Corrado Giacobazzi
Arch. Stefano Maffei

URBANISTICA e PAESAGGIO
RAPPORTI CON ENTI
Arch. Maria Cristina Fregni
Arch. Paola Gabrielli

STRUTTURE e GEOTECNICA
Ing. Giorgio Poggi
Ing. Luciano Gasparini

OPERE DI URBANIZZAZIONE, VIABILITA',
RETI e ALLACCIAMENTI
Ing. Stefano Rigari
Ing. Alessio Gori

PREVENZIONE INCENDI
IMPIANTI
P.L. Emanuela Becchi
P.L. Alberto Spillari
P.L. Roby Malverri

ACUSTICA
Ing. Claudio Pongolini
Arch. Matteo Falchini

COMMITTENTE
IMCO s.p.a

TEAM DI PROGETTO
Dott. Guglielmo Billi, Arch. Antonio Giungo,
Ing. Sara Petini, Ing. Francesco Pollini, Arch. Giacomo Provesi

ELABORATO
PERMESSO DI COSTRUIRE
STATO COMPARATO
SEZIONI

PARTE D'OPERA		DISCIPLINA	DOC. E PROG.	FASE	REV.
C2		DN	E002	2B0	
Catella	File name	Prot.	Scala	Formato	
02-C	02_DN_E002_2B0_4993_Sezioni	4993	1:250	A1	
5					
4					
3					
2					
1					
0					
REV.	DESCRIZIONE	DATA	PLT	REDACTO	VERIFICATO
		05/05/2025	PLT	C. Giacobazzi	C. Giacobazzi

Il presente progetto è frutto del lavoro dei professionisti associati in Politecnica, a servizio di tutti i diritti sono riservati.
E' vietata la riproduzione in qualsiasi forma senza autorizzazione di POLITECNICA Snc - Ona.