




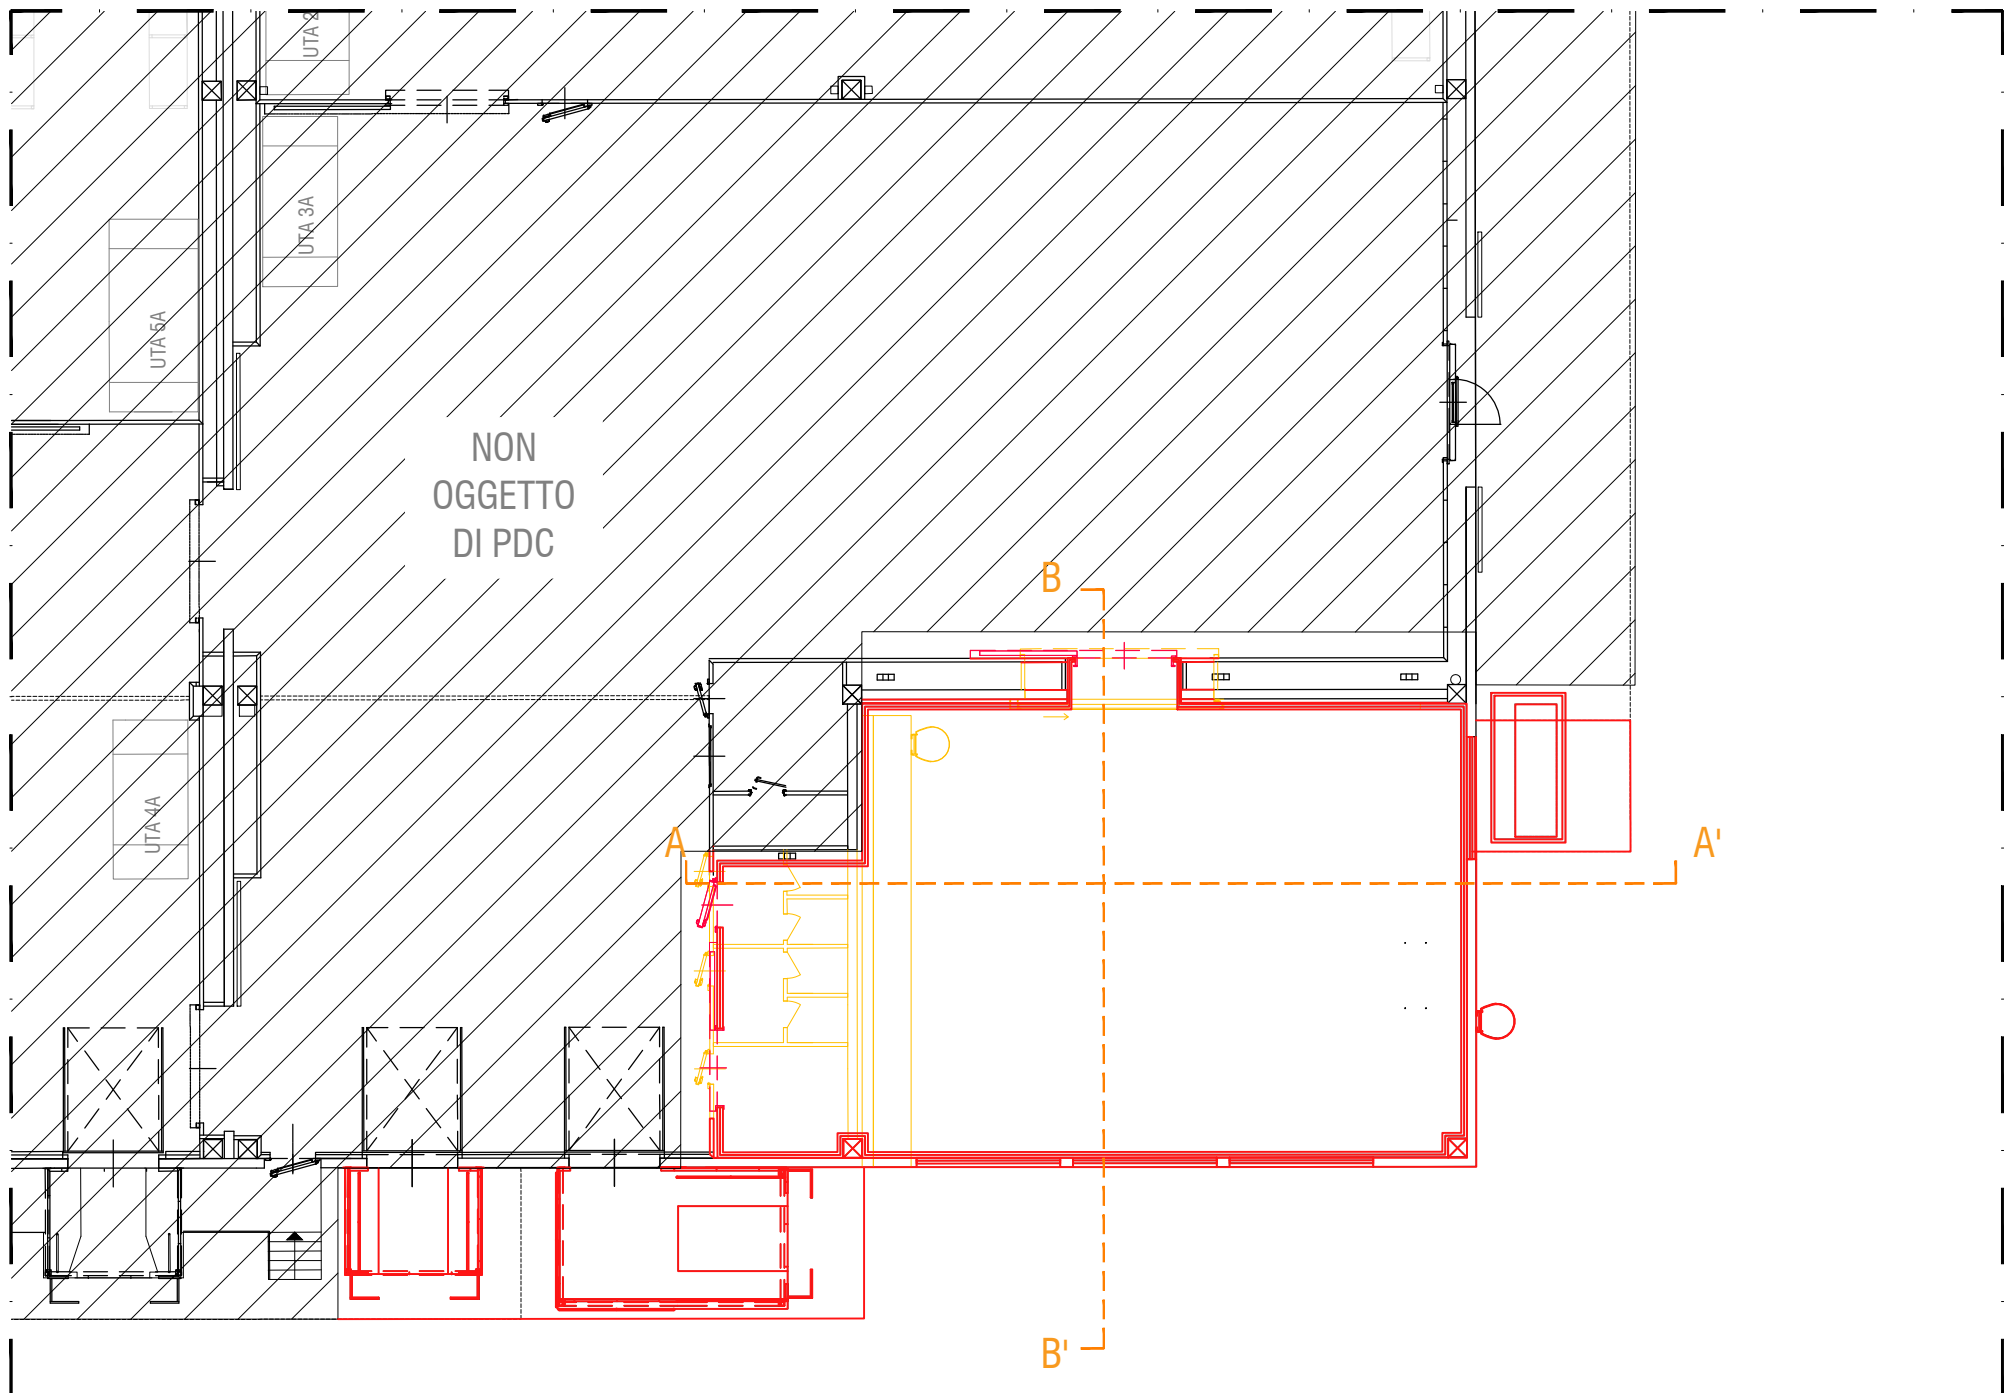


PIANTA PIANO TERRA

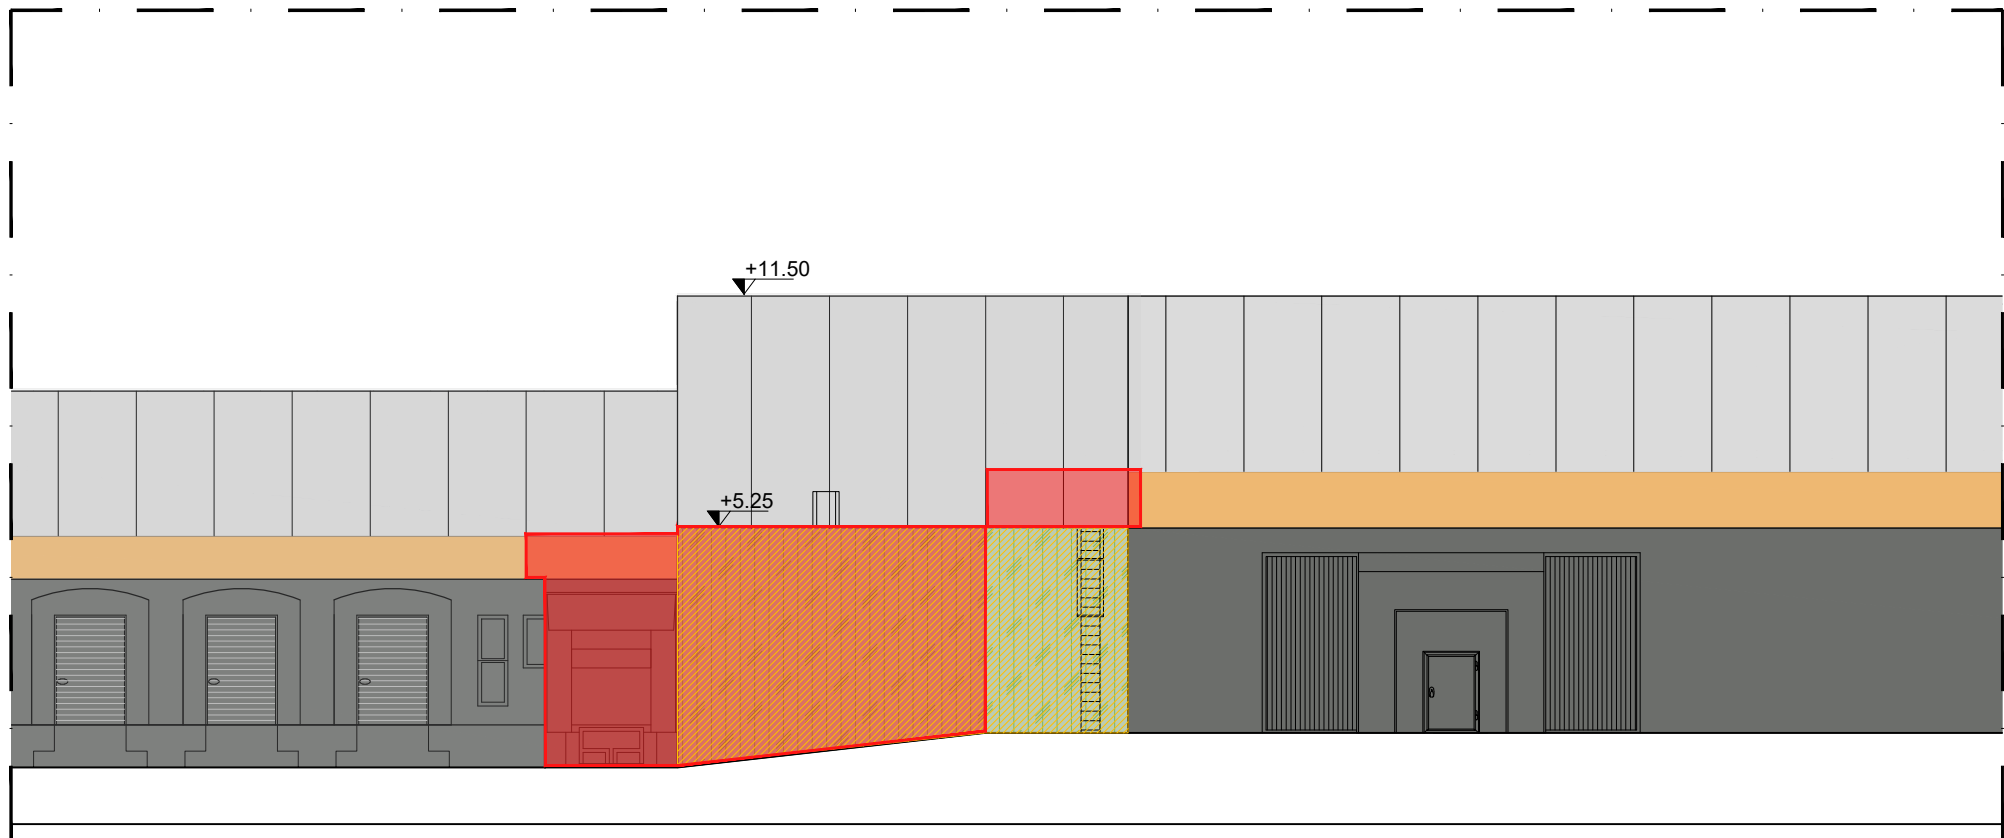


PROSPETTO EST

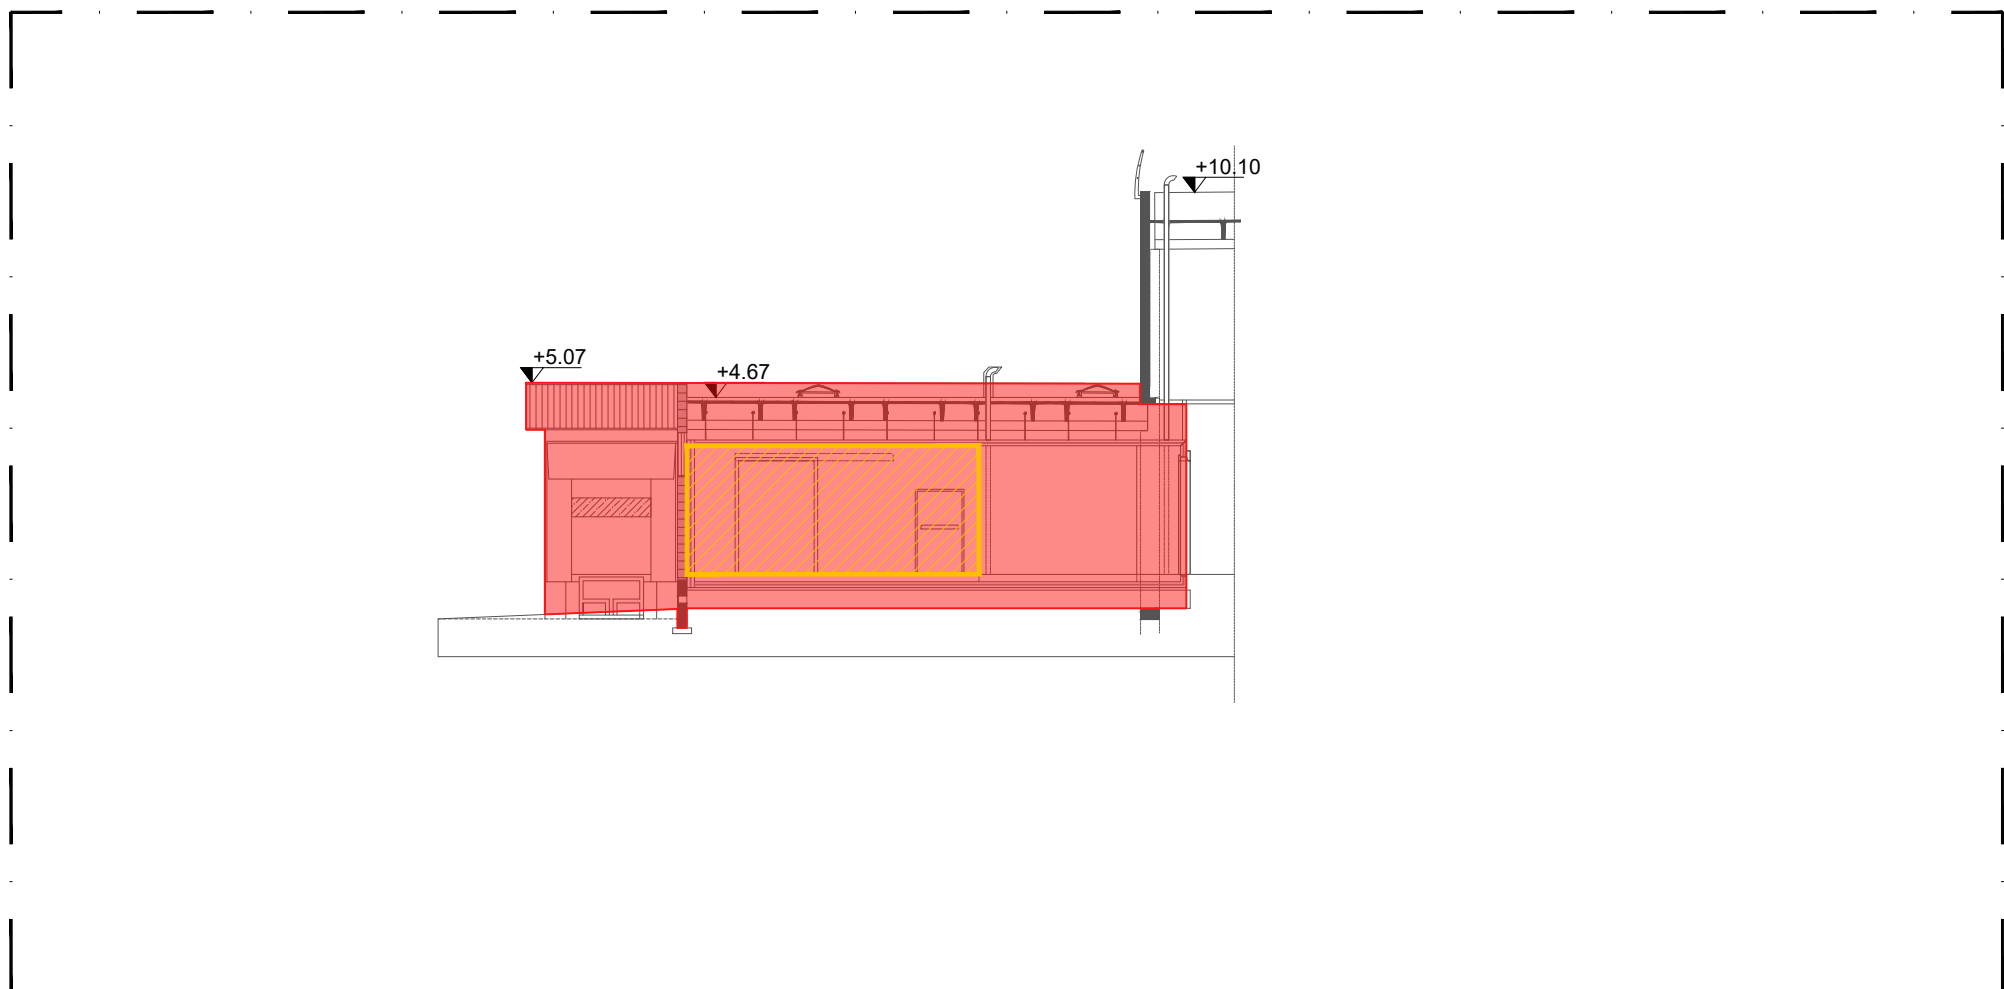


SEZIONE B-B'

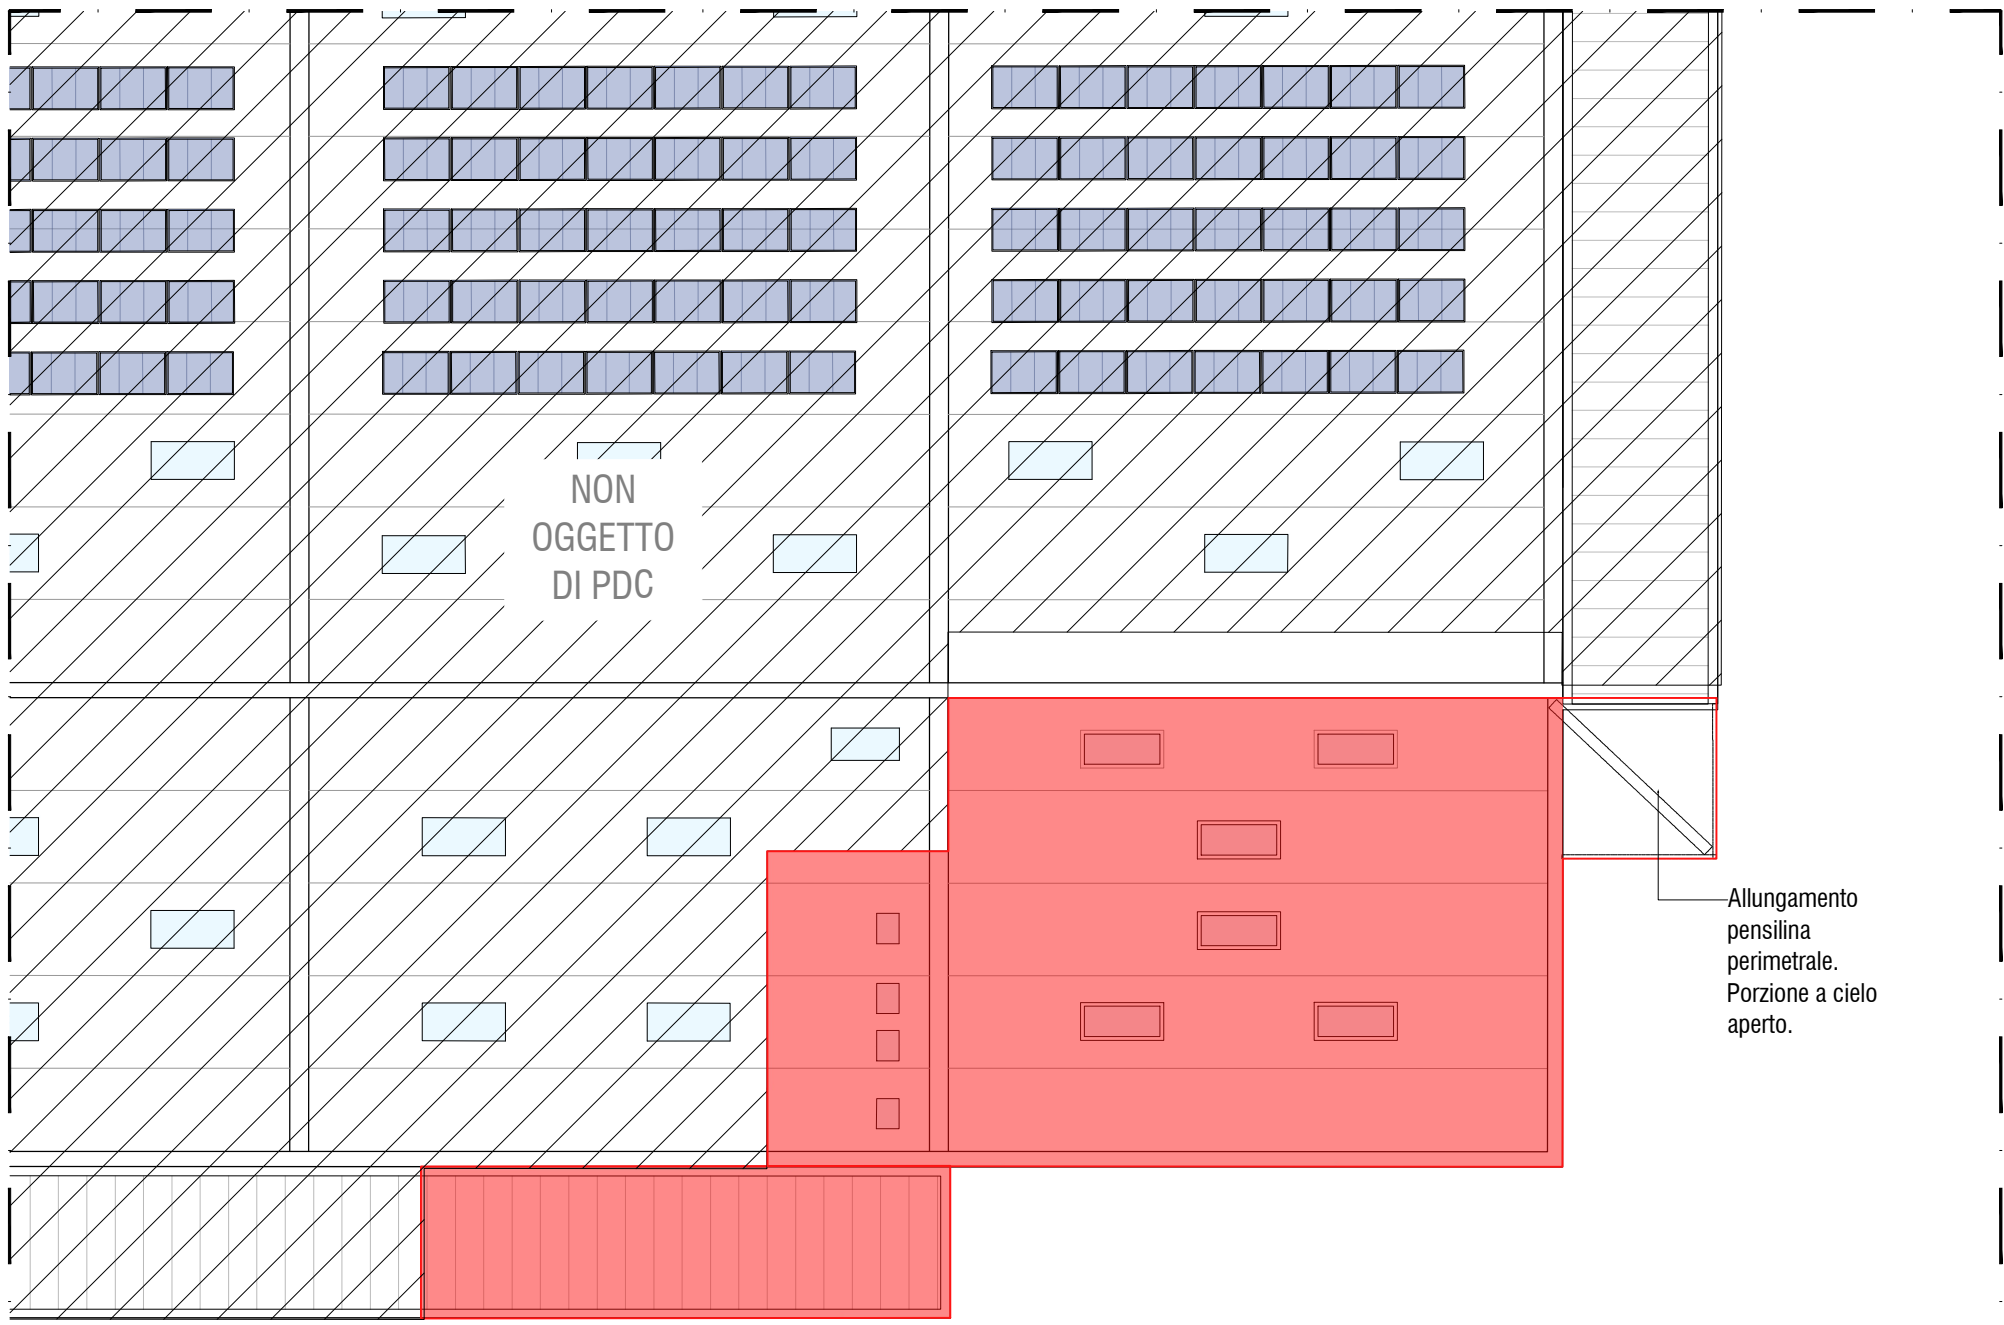


PIANTA PIANO COPERTURA

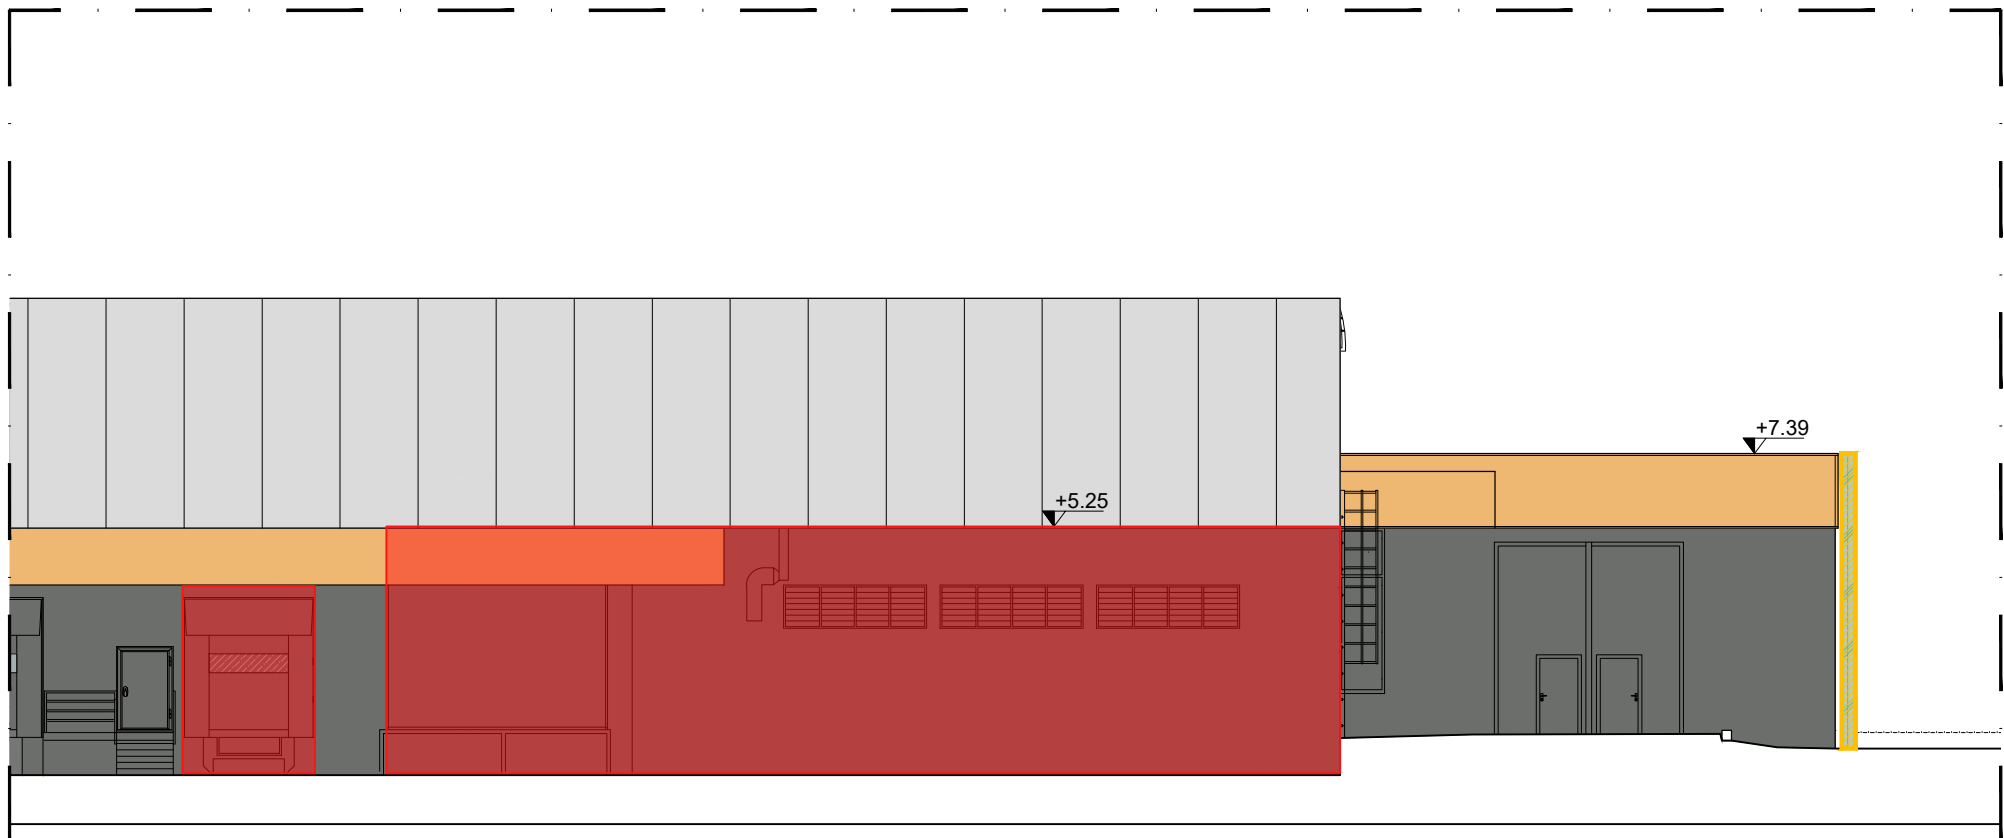

PROSPETTO SUD

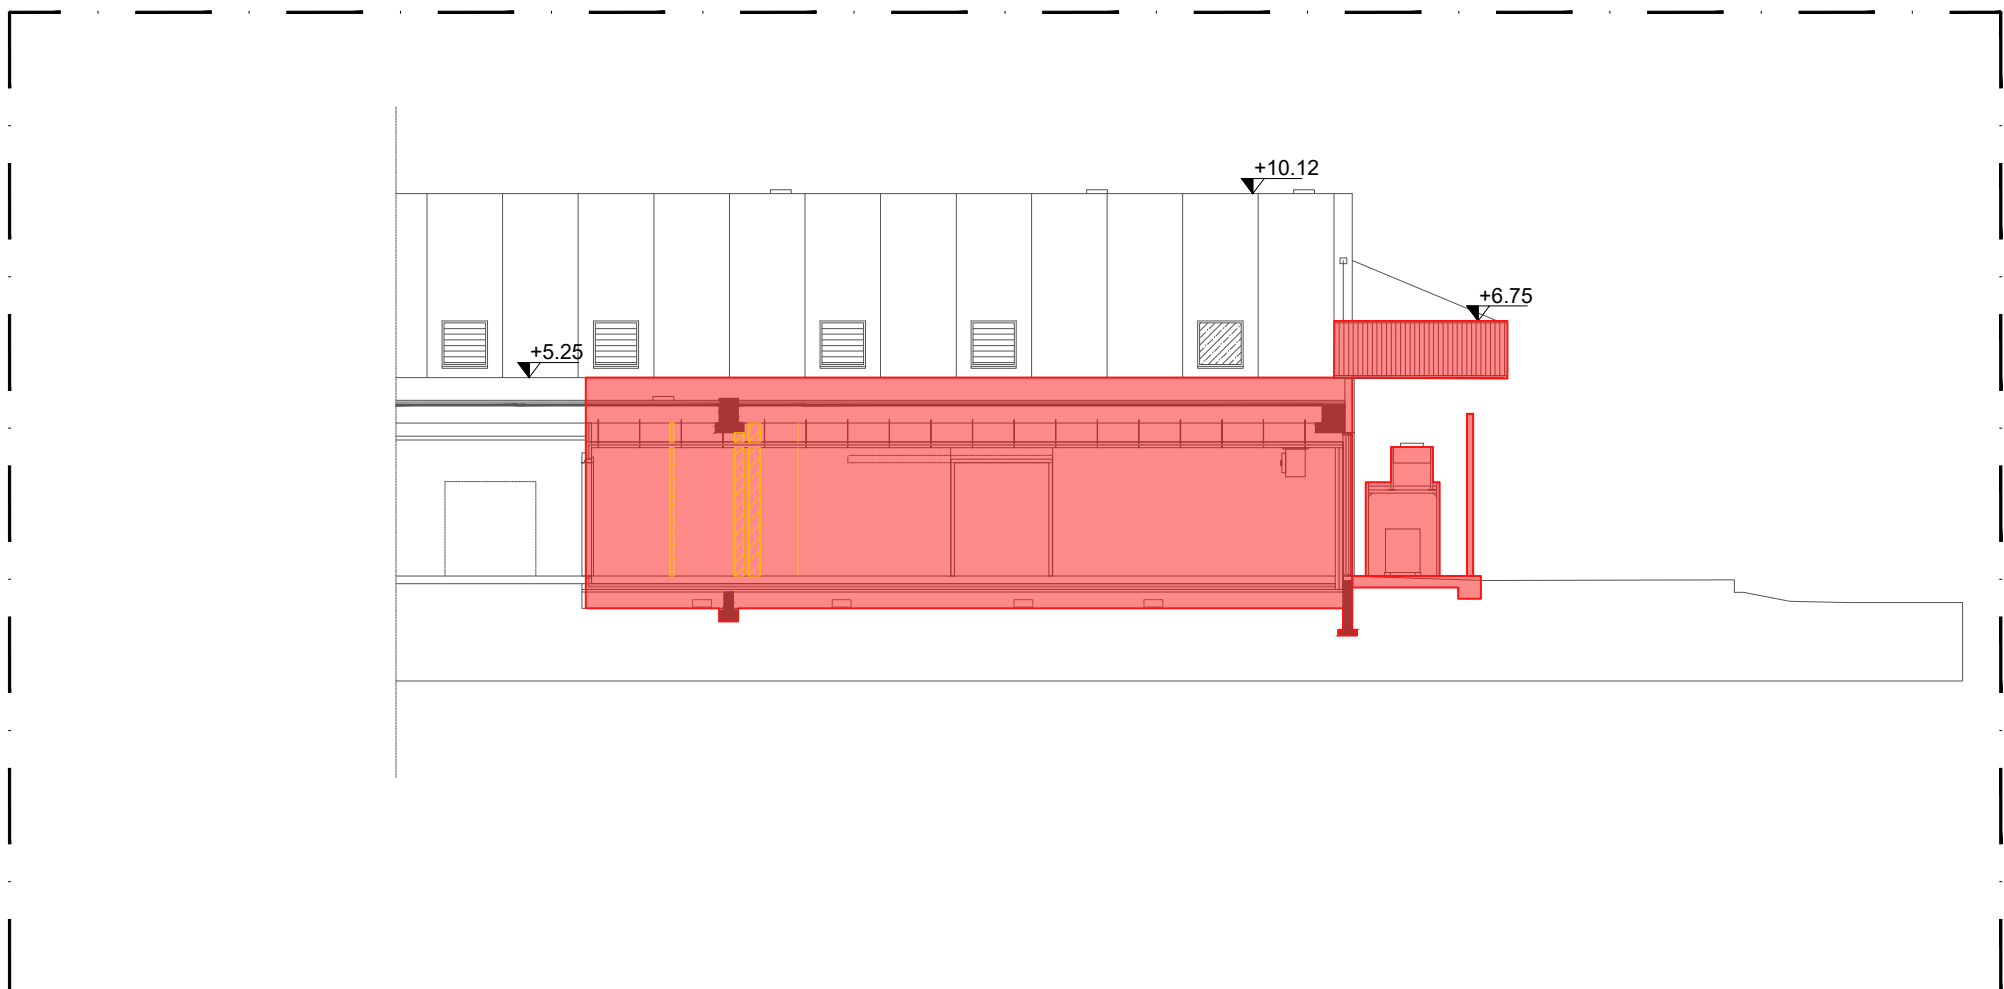

SEZIONE A-A'

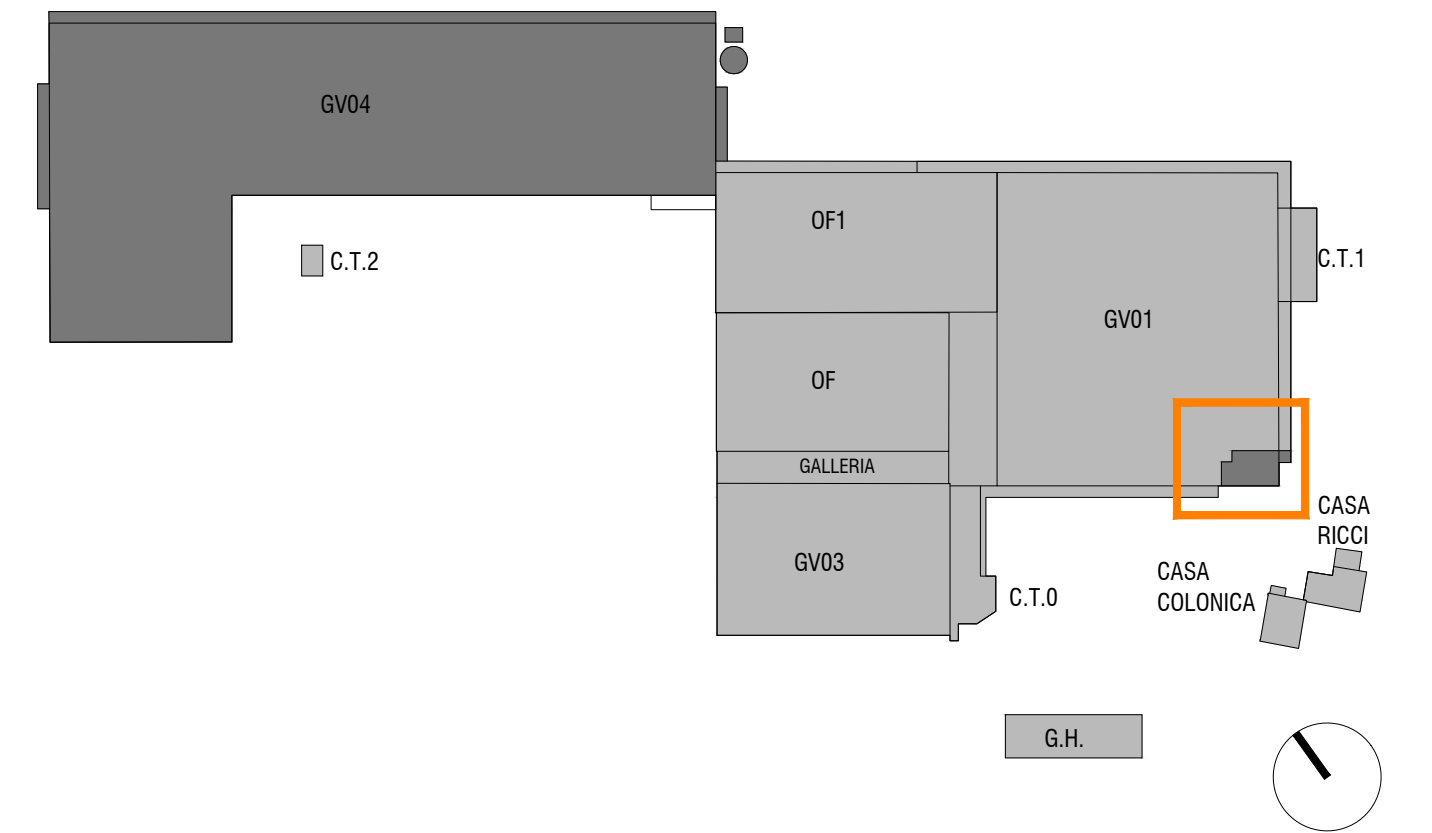

AMPLIAMENTO DELLO STABILIMENTO CONAD NORDOVEST

Viale Finzi - MODENA (MO)

Procedimento Unico ex art. 53 della LR n. 24/2017
per l'approvazione di una variante al precedente progetto denominato
"Art. 53 LR 24/2017 – IMCO-CONAD - PdC 3493/2021"

PROGETTISTI POLITECNICA building for humans	RESPONSABILE DI PROGETTO Ing. Arch. Corrado Giacobazzi	STRUTTURE e GEOTECNICA Ing. Giorgio Poggi Ing. Luciano Gasparini
STUDIO TECNICO	REFERENTE RAPPORTI COMMITTENZA CONTRACT MANAGER P.I. Emanuela Becchi	OPERE DI URBANIZZAZIONE, VIABILITA', RETI e ALLACCIAMENTI Ing. Stefano Ripari Ing. Alessio Gori
STUDIO R.B. engineering S.r.l.	PROGETTO ARCHITETTONICO Ing. Arch. Corrado Giacobazzi Arch. Stefano Maffei	PREVENZIONE INCENDI IMPIANTI P.I. Emanuela Becchi P.I. Alberto Spilli P.I. Roby Malverti
	URBANISTICA e PAESAGGIO RAPPORTI CON ENTI Arch. Maria Cristina Fregni Arch. Paola Gabrielli	ACUSTICA Ing. Claudio Pongolini Arch. Matteo Falcinelli
COMMITTENTE IMCO s.p.a		TEAM DI PROGETTO Dott. Guglielmo Billi, Arch. Antonio Giungo, Ing. Sara Perini, Ing. Francesco Pollini, Arch. Giacomo Provesi

ELABORATO
PERMESSO DI COSTRUIRE
STATO COMPARATO
CELLA A BASSA TEMPERATURA

PARTE D'OPERA	DISCIPLINA	DOC. E PROG.	FASE	REV.
C2	DN	C001	2B0	

Cartella	File name	Prof.	Scala	Formato
02-c	C2_DN_C001_2B0_4993_CBT	4993	1:200	A0

5				
4				
3				
2				
1				
0	EMISSIONE	Maggio 2026	PLT	C. Giacobazzi
REV.	DESCRIZIONE	Data	REDATTO	VERIFICATO

Il presente progetto è il frutto del lavoro dei professionisti associati in Politecnica. A termini di legge tutti i diritti sono riservati.
E' vietata la riproduzione in qualsiasi forma senza autorizzazione di POLITECNICA Snc. Coop.