


| TABELLA LOCALI | | | | |
|---|---|---|---|---|
| EDIFICIO | CODICE LOCALE | COD | DESTINAZIONE D'USO | SUPERFICIE |
| GV03 | 02-01-01 | V3.01 | Ripostiglio | 14,66 |
| GV03 | 02-01-02 | V3.02 | Ripostiglio | 38,98 |
| GV03 | 02-01-03 | V3.03 | Disimpegno | 71,09 |
| GV03 | 02-01-04 | V3.04 | Spogliatoio uomini | 135,41 |
| GV03 | 02-01-05 | V3.05 | Spogliatoio donne | 45,69 |
| GV03 | 02-01-06 | V3.06 | Sala ristoro | 42,48 |
| GV03 | 02-01-07 | V3.07 | Spogliatoi | 29,19 |
| GV03 | 02-01-08 | V3.08 | Docce | 15,98 |
| GV03 | 02-01-09 | V3.09 | Servizi igienici | 19,63 |
| GV03 | 02-01-SC | V3.SC | Vano scale | 15,60 |
| OF | 03-01-SB | OF.SC | Vano scala | 52,97 |
| OF1 | 03-01-01 | ON.01 | Magazzino pezzi di ricambio | 2.703,93 |
| GV04 | 03-01-02 | ON.02 | Vano tecnico | 417,87 |
| GV04 | 03-01-03 | ON.03 | Terrazza tecnica | 185,50 |
| GV04 | 03-01-SA | ON.SC | Vano scala | 29,66 |
| OF01 | 03-01-01 | ON-01 | Locale pezzi di ricambio | 731,16 |

LEGENDA

Confine di proprietà

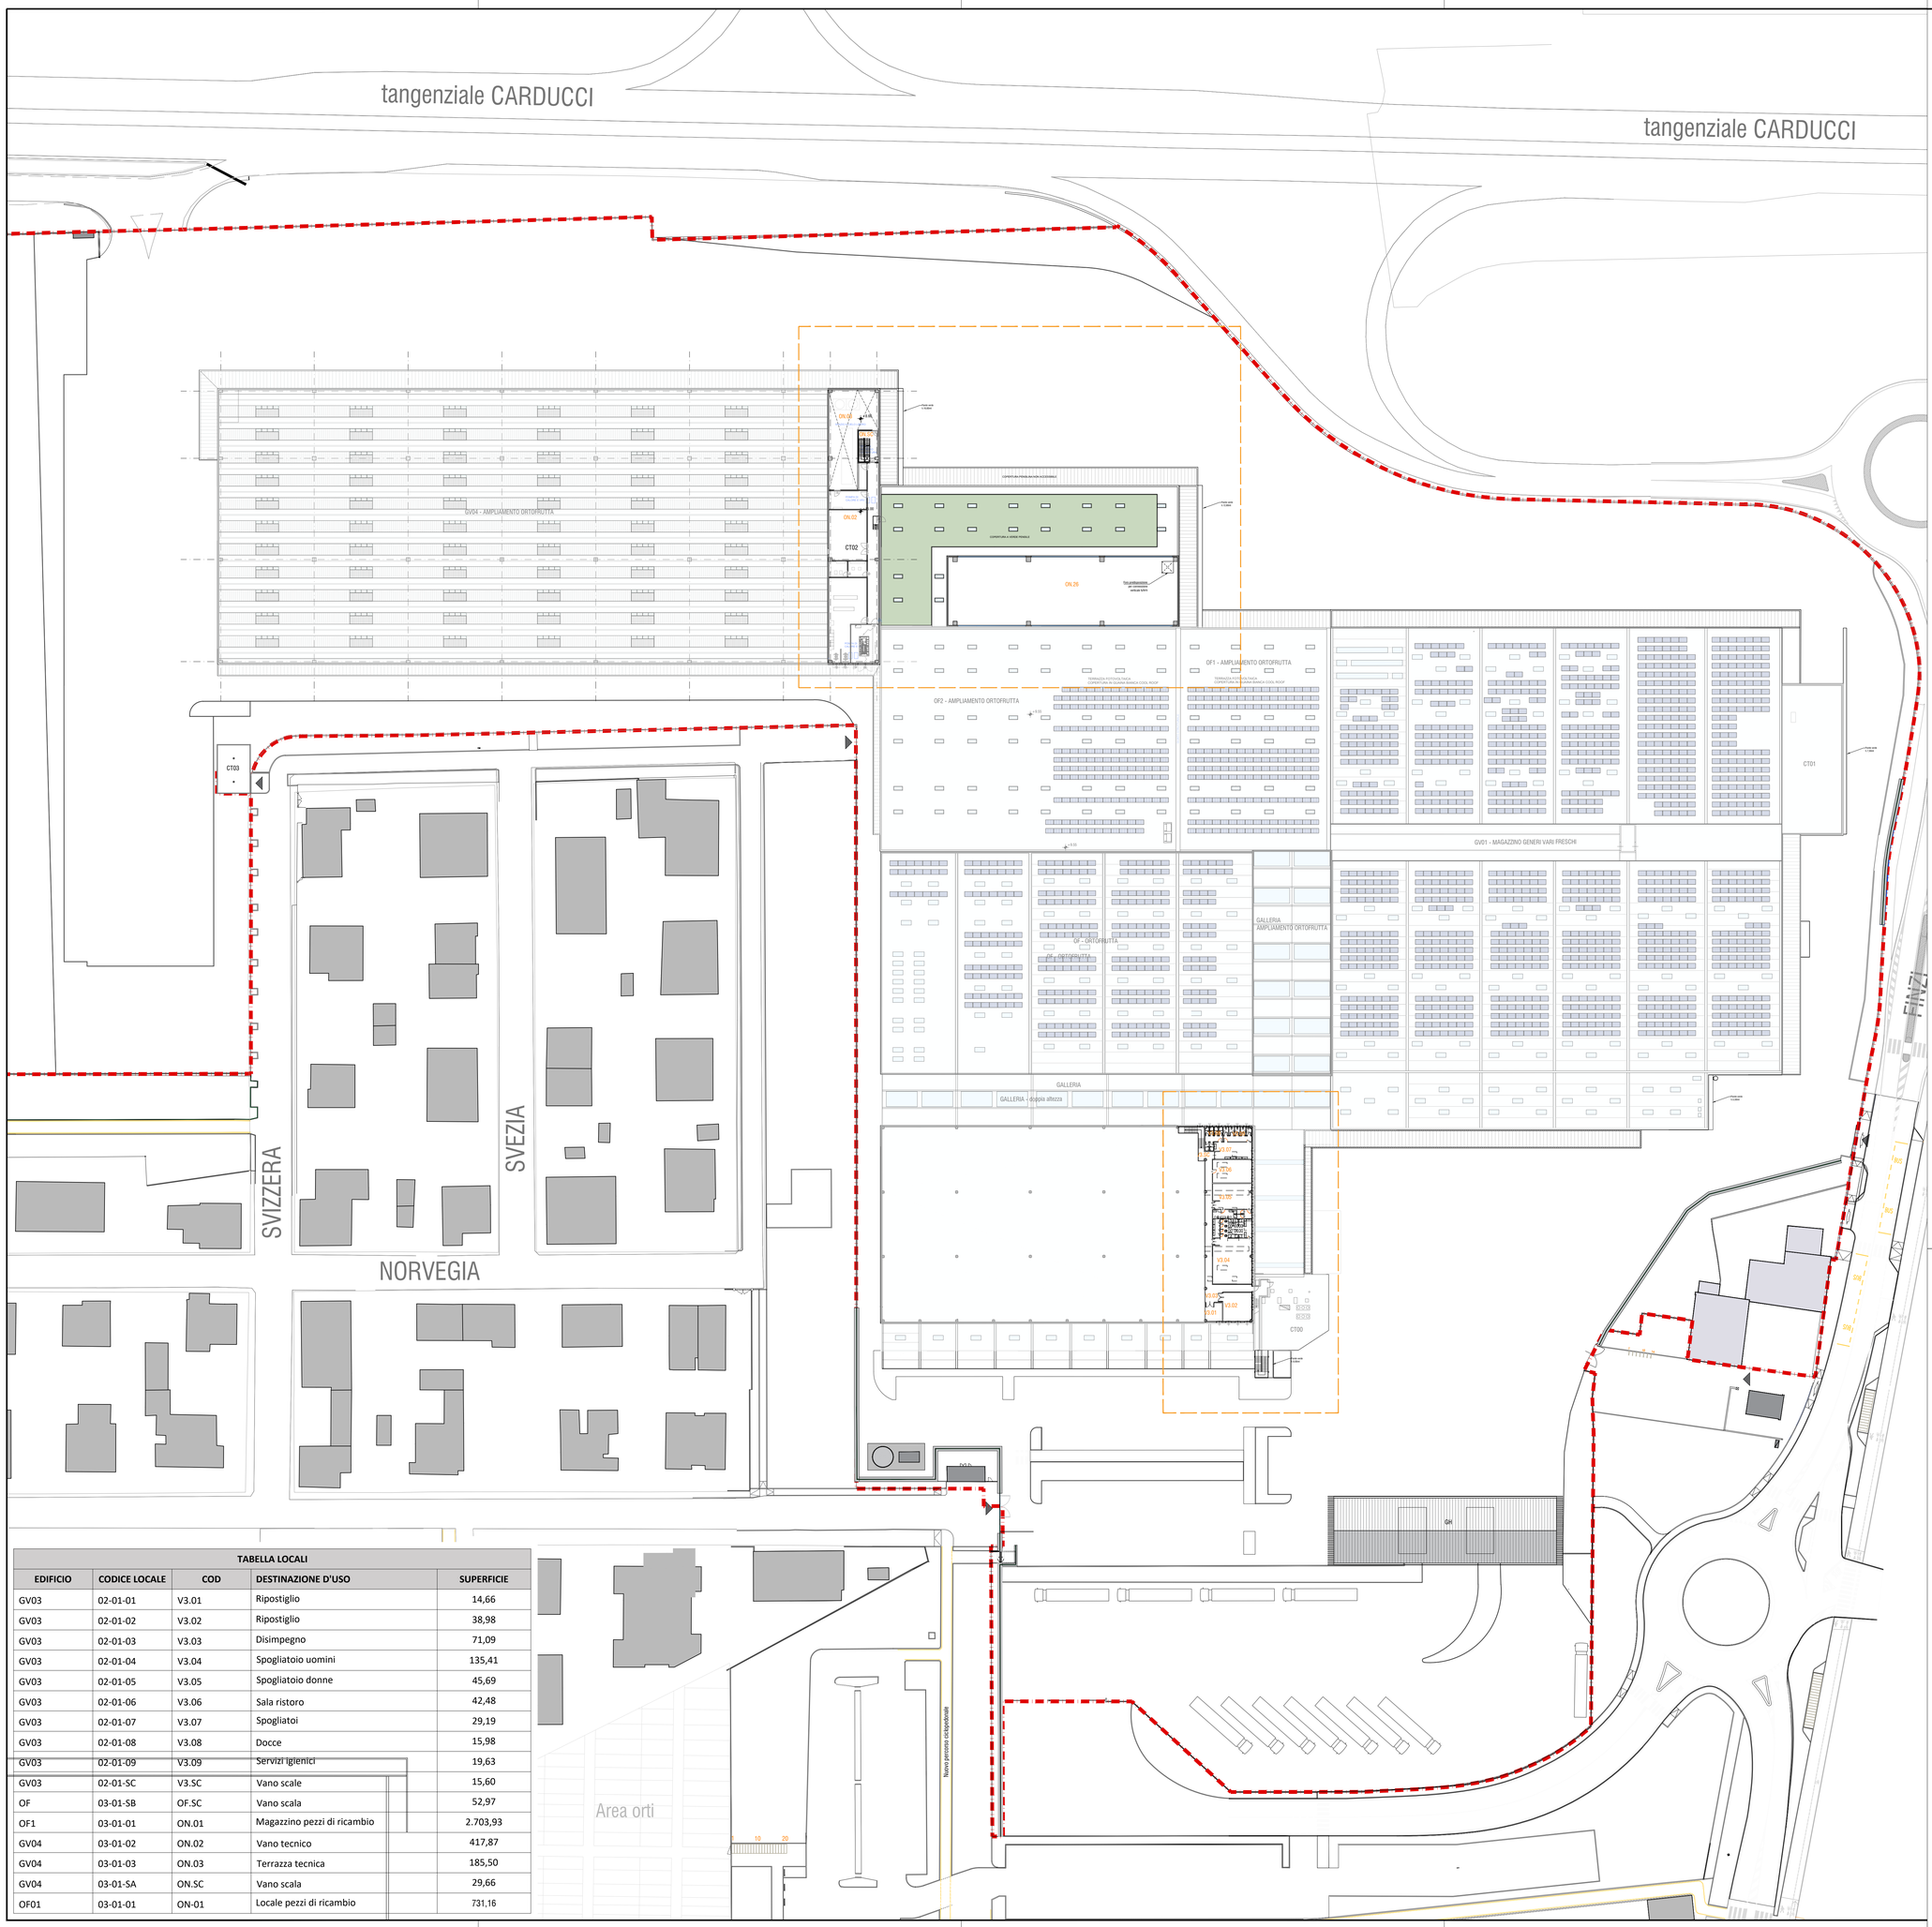


# AMPLIAMENTO DELLO STABILIMENTO CONAD NORDOVEST

Viale Finzi - MODENA (MO)

**Procedimento Unico ex art. 53 della LR n. 24/2017 per l'approvazione di una variante al precedente progetto denominato "Art. 53 LR 24/2017 – IMCO-CONAD - PdC 3493/2021"**


PROGETTISTI

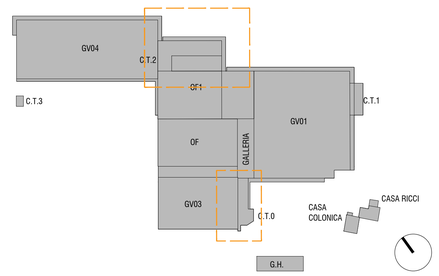POLITECNICA building for humans

STUDIO TECNICO

STUDIO R.B. engineering S.r.l.

**RESPONSABILE DI PROGETTO**
Ing.Arch. Corrado Giacobazzi

**REFERENTE RAPPORTI COMMITTENZA CONTRACT MANAGER**
P.I. Emanuela Becchi

**PROGETTO ARCHITETTONICO**
Ing.Arch. Corrado Giacobazzi
Arch. Stefano Maffei

**URBANISTICA e PAESAGGIO RAPPORTI CON ENTI**
Arch. Maria Cristina Fregni
Arch. Paola Gabrielli

**STRUTTURE e GEOTECNICA**
Ing. Giorgio Poggi
Ing. Luciano Gaggarini

**OPERE DI URBANIZZAZIONE, VIABILITA', RETI e ALLACCIAMENTI**
Ing. Stefano Ripari
Ing. Alessio Gori

**PREVENZIONE INCENDI IMPIANTI**
P.I. Emanuela Becchi
P.I. Alberto Sgrilli
P.I. Roby Malverti

**ACUSTICA**
Ing. Claudio Pongolini
Arch. Matteo Falcini

**TEAM DI PROGETTO**
Dott. Guglielmo Billi, Arch. Antonio Giungo,
Ing. Sara Perini, Ing. Francesco Pollini, Arch. Giacomo Provesi

COMMITTENTE
**IMCO s.p.a**


ELABORATO
**AREA CONAD**
**STATO LEGITTIMO**
**PIANO SECONDO**

| PARTE D'OPERA | DISCIPLINA | DOC. E PROG. | FASE | REV. |
|---|---|---|---|---|
| C2 | SL | D003 | 2B | 0 |

| Cartella | File name | Prot. | Scala | Formato |
|---|---|---|---|---|
| 05 | C2_SL_D003_2B0_4993_Legittimo P2 | 4993 | 1:500 | A0 |

| REV. | DESCRIZIONE | Data | REDATTO | VERIFICATO | APPROVATO |
|---|---|---|---|---|---|
| 5 | | | | | |
| 4 | | | | | |
| 3 | | | | | |
| 2 | | | | | |
| 1 | | | | | |
| 0 | EMISSIONE | Aprile 2026 | PLT | C. Giacobazzi | C. Giacobazzi |


Il presente progetto è il frutto del lavoro dei professionisti associati in Politecnica. A termine di legge tutti i diritti sono riservati.
E' vietata la riproduzione in qualsiasi forma senza autorizzazione di POLITECNICA Soc. Cons.