



SEZIONE AA

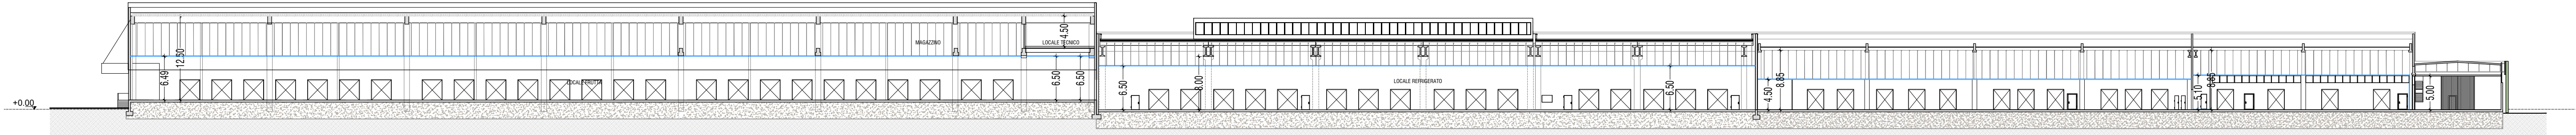


SEZIONE BB

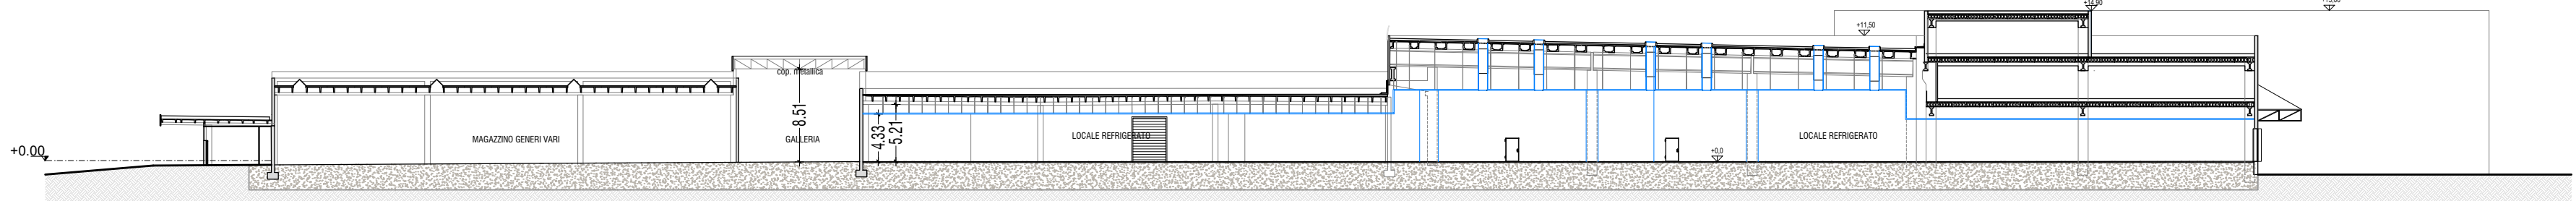

NOTE:

- ±0.00 di progetto = +31.64 m s.l.m.
- Per le altezze dei fronti si rimanda all'elaborato "C2\_SF\_E001\_2B0\_4993\_Prospetti Generali"

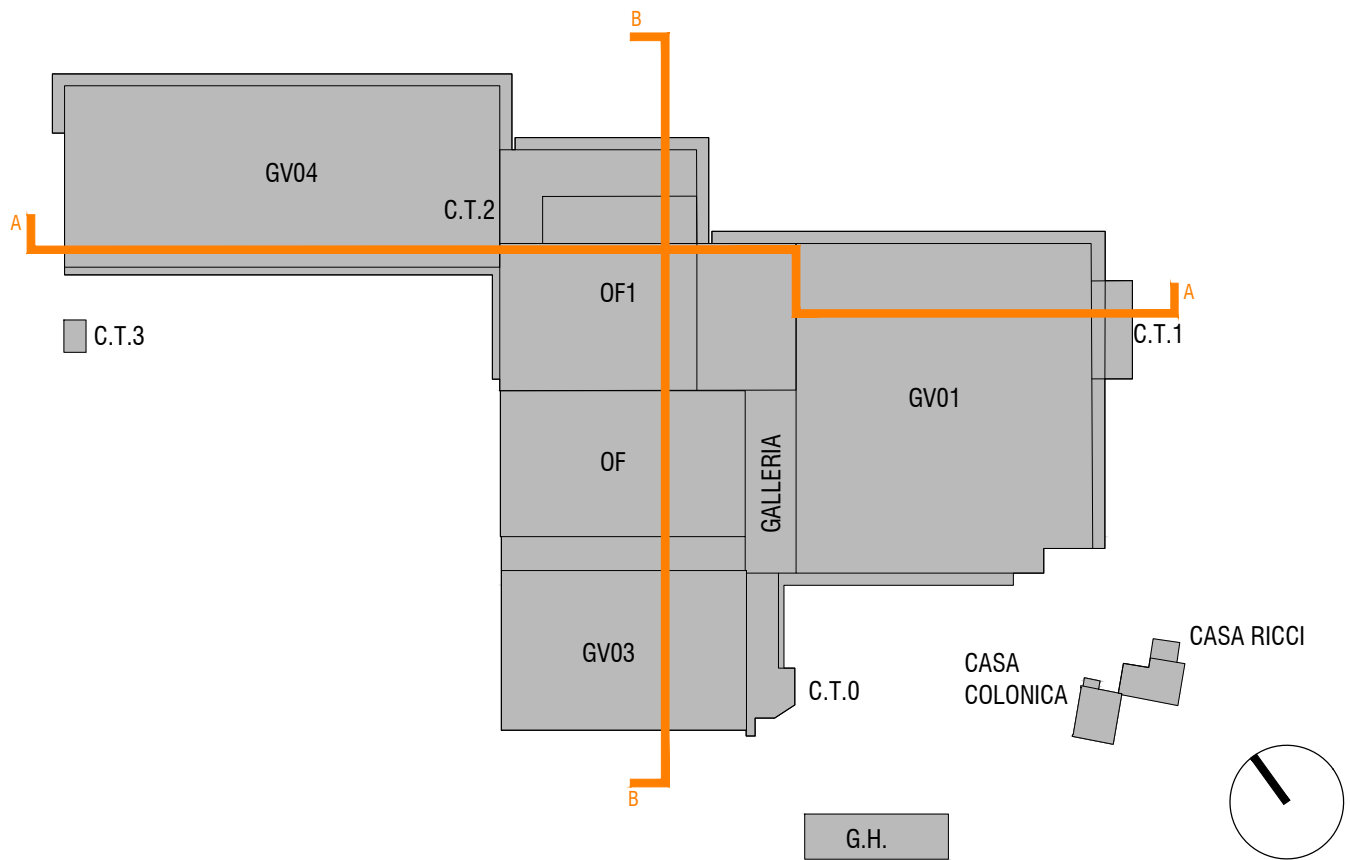

## AMPLIAMENTO DELLO STABILIMENTO CONAD NORDOVEST

Viale Finzi - MODENA (MO)

Procedimento Unico ex art. 53 della LR n. 24/2017  
per l'approvazione di una variante al precedente progetto denominato  
"Art. 53 LR 24/2017 – IMCO-CONAD - PdC 3493/2021"

PROGETTISTI

**POLITECNICA**  
building for humans

**STUDIO TECNICO**

**STUDIO R.E.**  
engineering S.r.l.

RESPONSABILE DI PROGETTO

Ing. Arch. Corrado Giacobazzi

Ing. Luciano Gasparini

REFERENTE RAPPORTI COMMITTENZA

CONTRACT MANAGER

P.I. Emanuela Becchi

OPERE DI URBANIZZAZIONE, VIABILITA',

RETI e ALLACCIAMENTI

Ing. Stefano Ripari

Ing. Alessio Gori

PREVENZIONE INCENDI

IMPIANTI

P.I. Emanuela Becchi

P.I. Alberto Sgrilli

P.I. Roby Malverti

ACUSTICA

Ing. Claudio Pongolini

Arch. Matteo Falcini

TEAM DI PROGETTO

Dott. Guglielmo Bili, Arch. Antonio Giungo,

Ing. Sara Perini, Ing. Francesco Pollini, Arch. Giacomo Provesi

COMMITTENTE

IMCO s.p.a

ELABORATO

**AREA CONAD**

STATO LEGITTIMO

SEZIONI GENERALI

| PARTE D'OPERA |                                      | DISCIPLINA  | DOC. E PROG. | FASE          | REV.          |
|---------------|--------------------------------------|-------------|--------------|---------------|---------------|
| <b>C2</b>     |                                      | <b>SL</b>   | <b>E002</b>  | <b>2B0</b>    |               |
| Cartella      | File name                            | Prot.       | Scala        | Formato       |               |
| 1             | C2_SL_E002_2B0_4993_SEZIONI GENERALI | 4993        | 1:500        | A2+           | +             |
| 5             |                                      |             |              |               |               |
| 4             |                                      |             |              |               |               |
| 3             |                                      |             |              |               |               |
| 2             |                                      |             |              |               |               |
| 1             |                                      |             |              |               |               |
| 0             | EMISIONE                             | Aprile 2026 | PLT          | C. Giacobazzi | C. Giacobazzi |
| REV.          | DESCRIZIONE                          | Data        | REDATTO      | VERIFICATO    | APPROVATO     |

Il presente progetto è il frutto del lavoro dei professionisti associati in Politecnica. A termine di legge tutti i diritti sono riservati.  
E' vietata la riproduzione in qualsiasi forma senza autorizzazione di POLITECNICA Soc. Coop.