




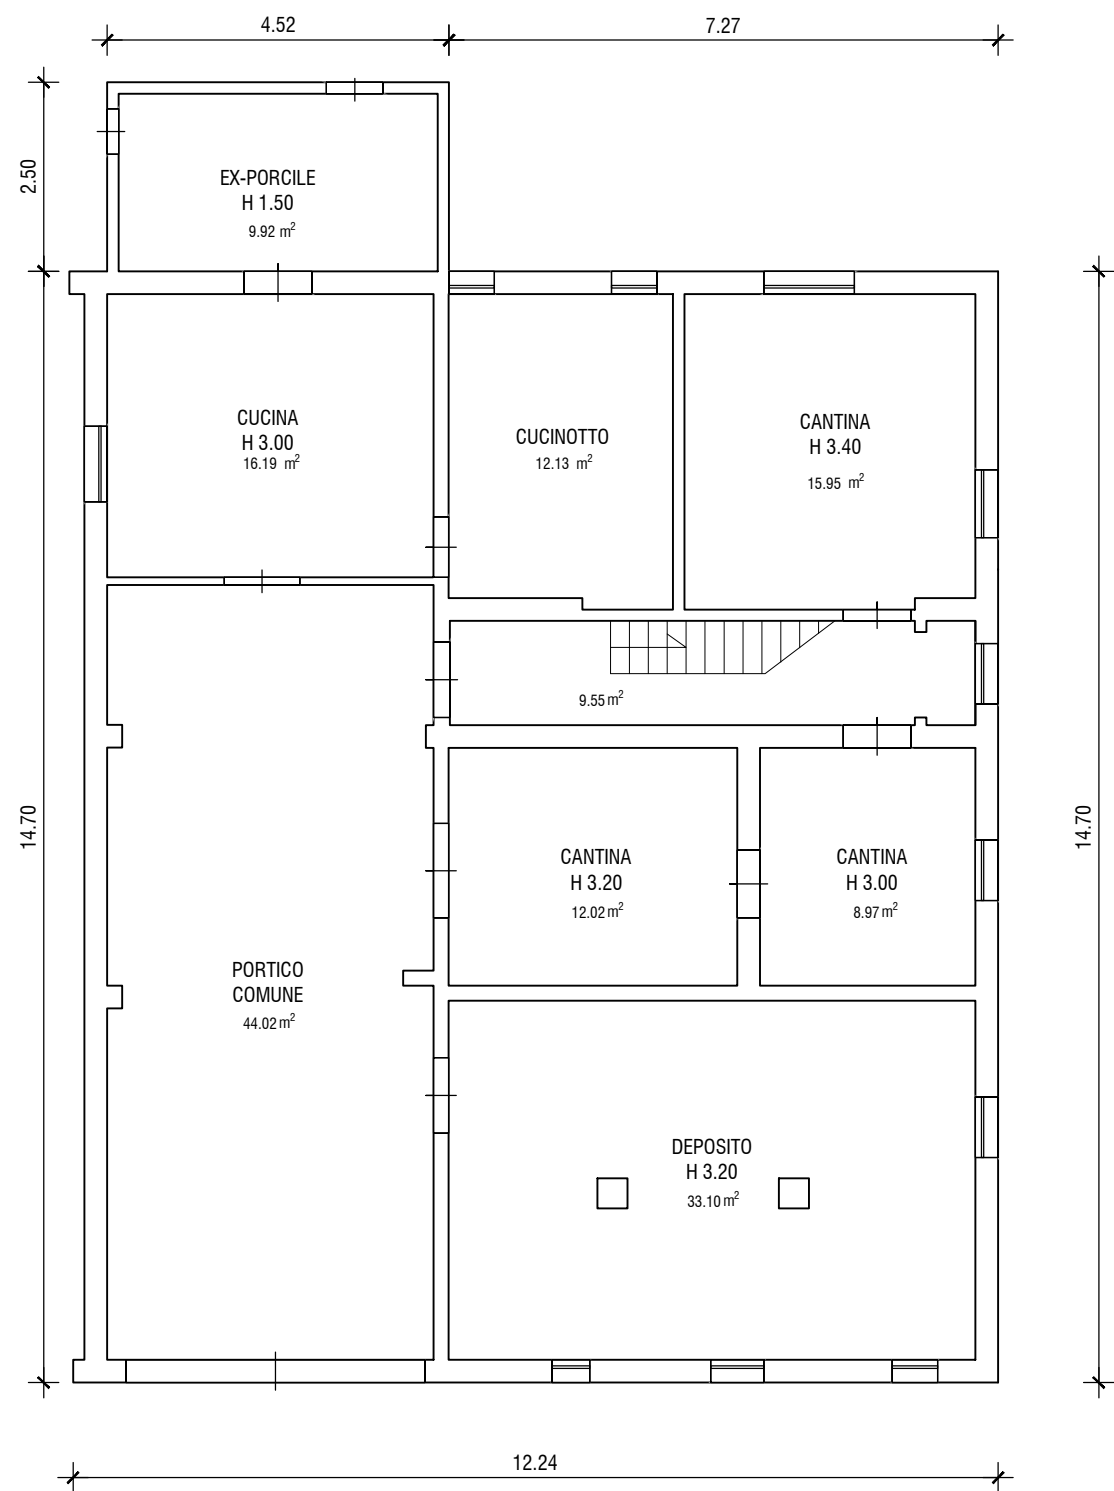


PIANO TERRA

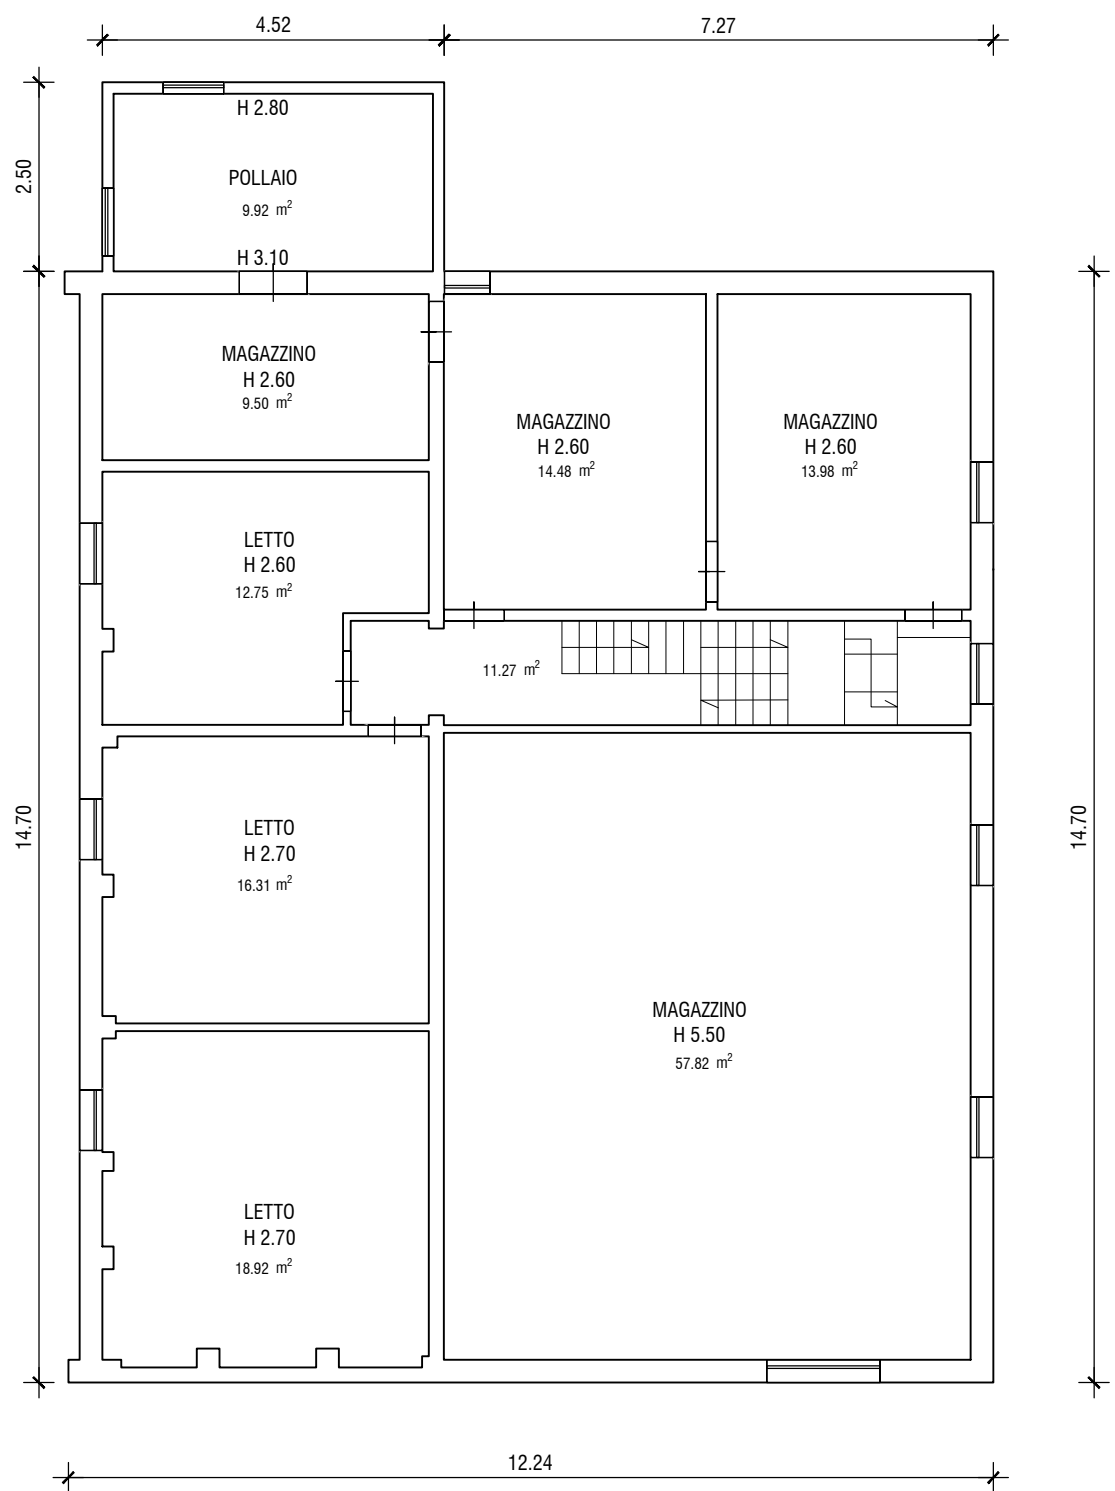


PIANO PRIMO

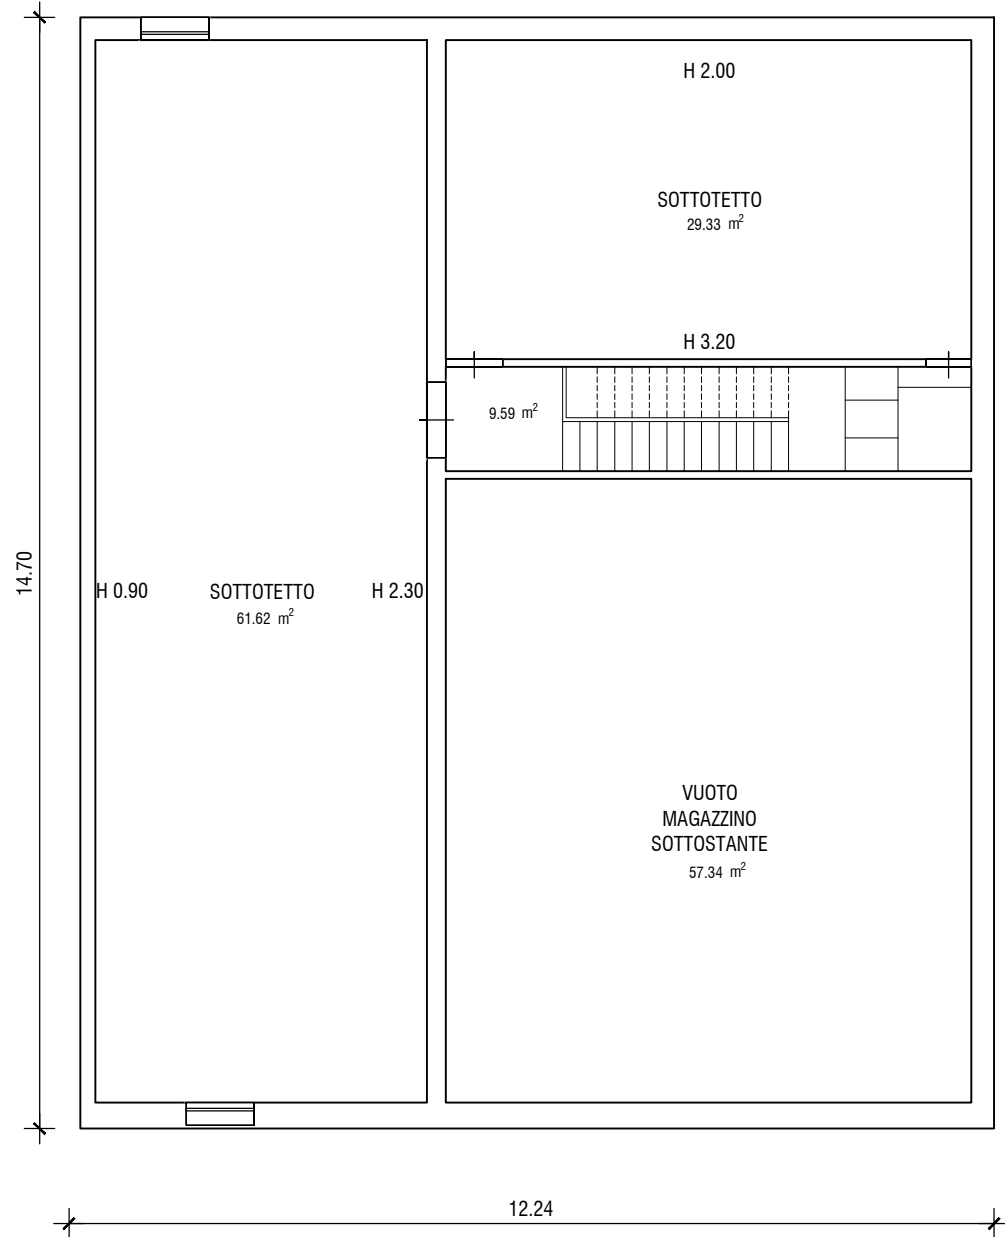

PIANO SECONDO

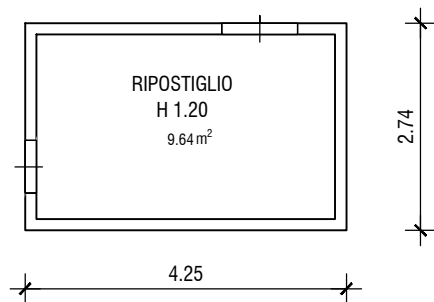

PIANO AMMEZZATO

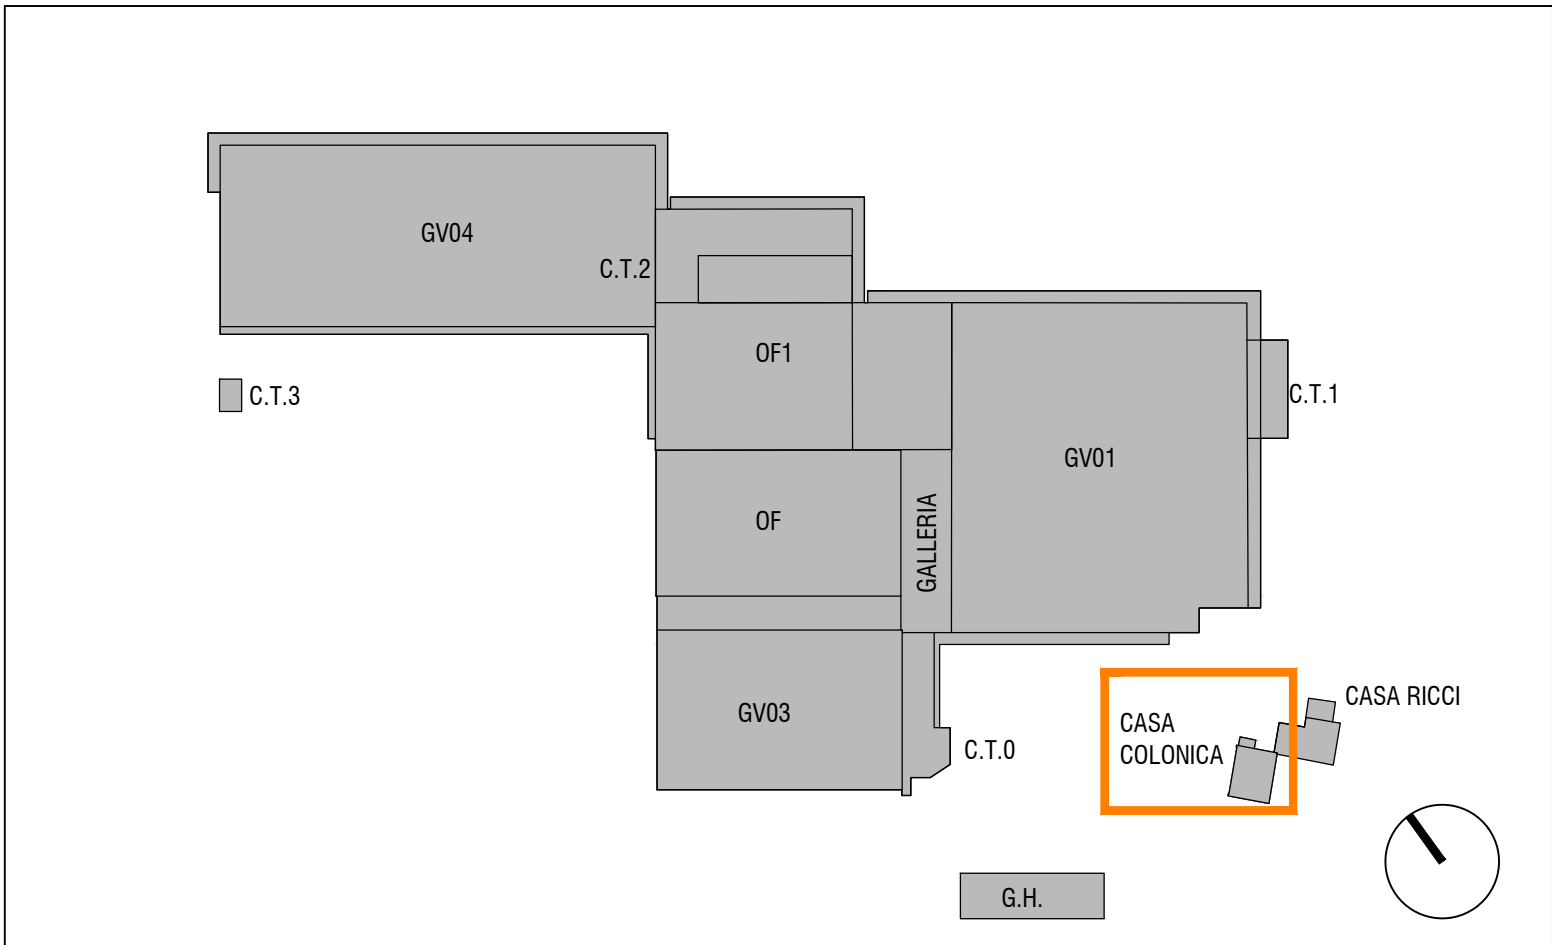



AMPLIAMENTO DELLO STABILIMENTO CONAD NORDOVEST

Viale Finzi - MODENA (MO)

Procedimento Unico ex art. 53 della LR n. 24/2017
per l'approvazione di una variante al precedente progetto denominato
“Art. 53 LR 24/2017 – IMCO-CONAD - PdC 3493/2021”

PROGETTISTI	RESPONSABILE DI PROGETTO	STRUTTURE e GEOTECNICA
POLITECNICA building for humans	Ing. Arch. Corrado Giacobazzi	Ing. Giorgio Poggi Ing. Luciano Gasparini
REFERENTE RAPPORTI COMMITTEENZA	CONTRACT MANAGER	OPERE DI URBANIZZAZIONE, VIABILITA', RETI e ALLACCIAMENTI
P.I. Emanuela Becchi	P.I. Stefano Ripari	Ing. Stefano Ripari Ing. Alessio Gori
PROGETTO ARCHITETTONICO	URBANISTICA e PAESAGGIO	PREVENZIONE INCENDI
Ing. Arch. Corrado Giacobazzi Arch. Stefano Maffei	RAPPORTI CON ENTI	IMPIANTI
Arch. Maria Cristina Fregni Arch. Paola Gabrielli		P.I. Emanuela Becchi P.I. Alberto Spilli P.I. Roby Malverti
		ACUSTICA
		Ing. Claudio Pongolini Arch. Matteo Falcini
COMMITTENTE		TEAM DI PROGETTO
IMCO s.p.a		Dott. Guglielmo Billi, Arch. Antonio Giungo, Ing. Sara Perini, Ing. Francesco Pollini, Arch. Giacomo Provesi

ELABORATO

PERMESSO DI COSTRUIRE

STATO LEGITTIMO

CASA COLONICA

PARTE D'OPERA

DISCIPLINA

DOC. E PROG.

FASE

REV.

C2

SF

C001

2B0

Cartella	File name	Prot.	Scala	Formato
02-C	C2_SL_C001_2B0_4993_Casa colonica	4993	1:100	A1
5				
4				
3				
2				
1				
0	EMISSIONE	Maggio 2026	PLT	C. Giacobazzi
REV.	DESCRIZIONE	Data	REDATTO	VERIFICATO
				APPROVATO

Il presente progetto è il frutto del lavoro dei professionisti associati in Politecnica. A termini di legge tutti i diritti sono riservati.

E' vietata la riproduzione in qualsiasi forma senza autorizzazione di POLITECNICA Snc. Coop.