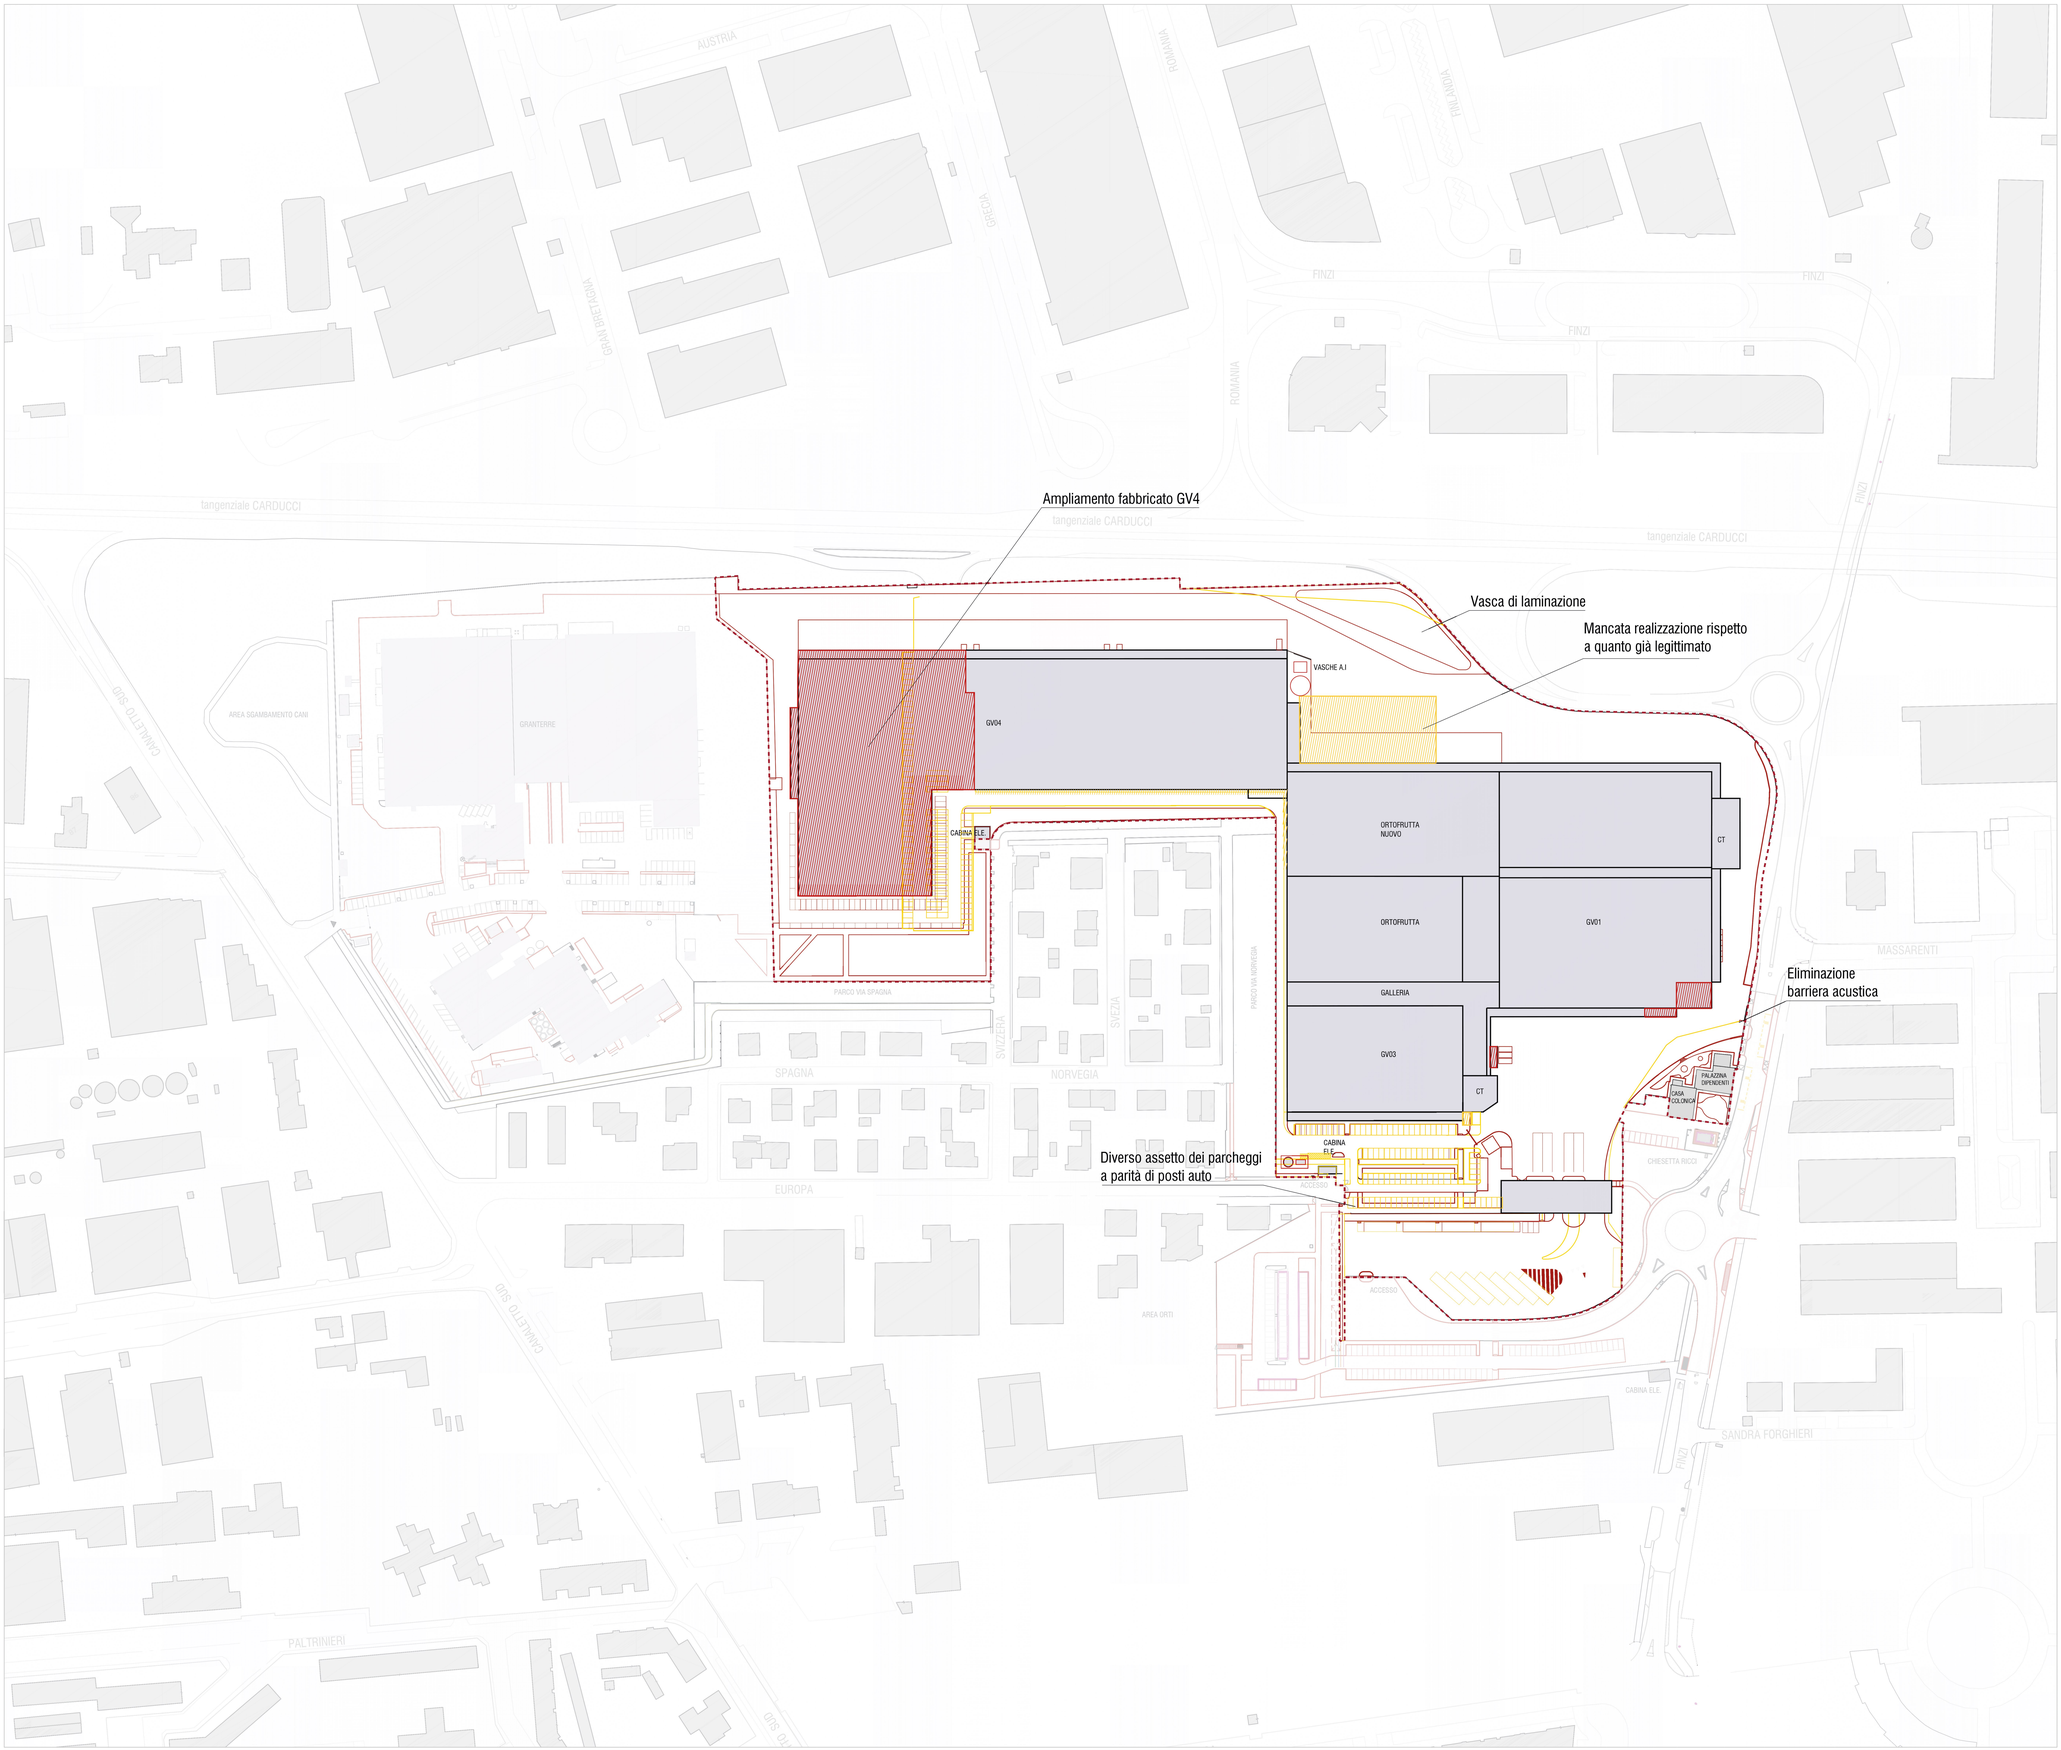

PLANIVOLUMETRICO_COMPARATO - LEGENDA

- Superficie fondiaria Conad
- **Demolizioni**
- **Costruzioni**

AMPLIAMENTO DELLO STABILIMENTO CONAD NORDOVEST

Viale Finzi - MODENA (MO)

Procedimento Unico ex art. 53 della LR n. 24/2017
per l'approvazione di una variante al precedente progetto denominato
"Art. 53 LR 24/2017 – IMCO-CONAD - PdC 3493/2021"

PROGETTISTI

POLITECNICA building for humans

STUDIO TECNICO

STUDIO R.B. engineering s.r.l.

RESPONSABILE DI PROGETTO
Ing.Arch. Corrado Giacobazzi

REFERENTE RAPPORTI COMMITTENZA
CONTRACT MANAGER
P.I. Emanuela Becchi

PROGETTO ARCHITETTONICO
Ing.Arch. Corrado Giacobazzi
Arch. Stefano Maffei

URBANISTICA e PAESAGGIO
RAPPORTI CON ENTI
Arch. Maria Cristina Fregni
Arch. Paola Gabrielli

STRUTTURE e GEOTECNICA
Ing. Giorgio Poggi
Ing. Luciano Gasparini

OPERE DI URBANIZZAZIONE, VIABILITA', RETI e ALLACCIAMENTI
Ing. Stefano Rigosi
Ing. Alessio Gori

PREVENZIONE INCENDI
IMPIANTI
P.I. Emanuela Becchi
P.I. Alberto Sgrilli
P.I. Roby Malverti

ACUSTICA
Ing. Claudio Pongolini
Arch. Matteo Falcini

TEAM DI PROGETTO
Dott. Guglielmo Billi, Arch. Antonio Giungo,
Ing. Sara Perini, Ing. Francesco Pollini, Arch. Giacomo Provesi

COMMITTENTE
IMCO s.p.a

ELABORATO

ELABORATI DI INQUADRAMENTO PDC EX ART. 53

OPERE CIVILI

PLANIVOLUMETRICO_COMPARATO

PARTE D'OPERA	DISCIPLINA	DOC. E PROG.	FASE	REV.
X0	DN	B001	2B	0

Cartella	File name	Prot.	Scala	Formato
1	X0_DN_B001_2B0_4993	4993	1:1000	A0
5				
4				
3				
2				
1				

REV.	DESCRIZIONE	Data	REDATTO	VERIFICATO	APPROVATO
0	EMISSIONE	Maggio 2026	FLT	M.C. Fregni	C. Giacobazzi

Il presente progetto è il frutto del lavoro dei professionisti associati in Politecnica. A termine di legge tutti i diritti sono riservati.
E' vietata la riproduzione in qualsiasi forma senza autorizzazione di POLITECNICA Soc. Coop.