
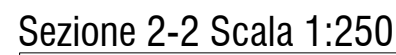


Sezione 2-2 - vista renderizzata

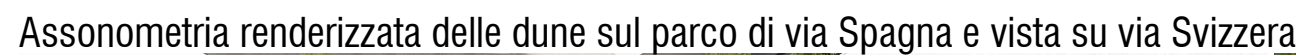

CONAD


+32.09 m slm

+31.97 m slm

+31.97 m slm

Sezione 1-1 Scala 1:250

Sezione 3-3 - Scala 1:250

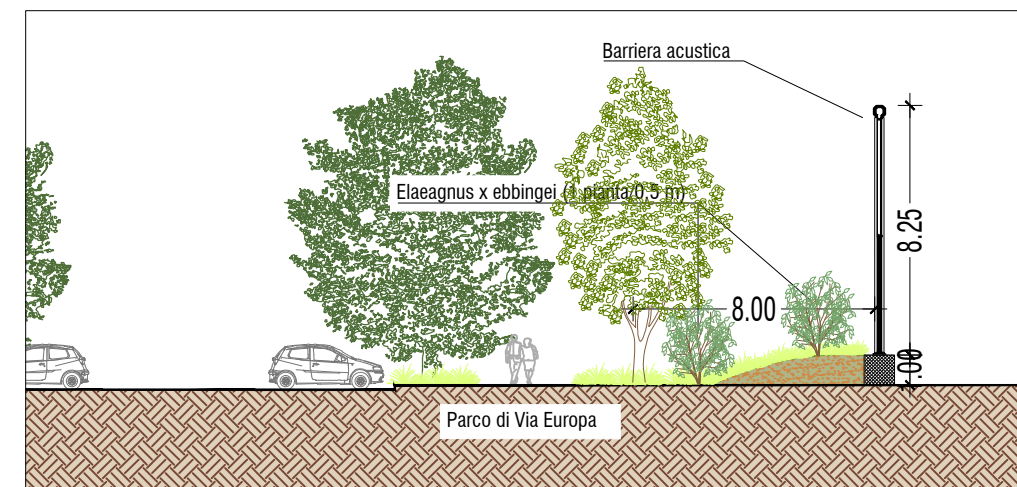[illegible]

Si rimanda a:
-tavola di dettaglio delle opere di mitigazione per la composizione delle dune
C2_OU_N004_2B0_4993 PARTICOLARI TIPOLOGICI OPERE A VERDE
-relazione sul progetto del verde per dettagli, specie ed essenze:
C2_OU_RT02_2B0_4993 RELAZIONE SUL PROGETTO DEL VERDE

Viale Finzi - MODENA (MO)

**Procedimento Unico ex art. 53 della LR n. 24/2017
per l'approvazione di una variante al precedente progetto denominato
"Art. 53 LR 24/2017 – IMCO-CONAD - PdC 3493/2021"**

PROGETTISTI

POLITECNICA
building for humans

STUDIO TECNICO 

RESPONSABILE DI PROGETTO
Ing.Arch. Corrado Giacobazzi

REFERENTE RAPPORTI COMMITTENZA
CONTRACT MANAGER
P.I. Emanuela Becchi

PROGETTO ARCHITETTONICO
Ing.Arch. Corrado Giacobazzi
Arch. Stefano Maffei

URBANISTICA e PAESAGGIO
RAPPORTI CON ENTI
Arch. Maria Cristina Fregni
Arch. Paola Gabrielli

STRUTTURE e GEOTECNICA
Ing. Giorgio Poggi
Ing. Luciano Gasparini

**OPERE DI URBANIZZAZIONE, VIABILITA',
RETI e ALLACCIAMENTI**
Ing. Stefano Ripari
Ing. Alessio Gori

**PREVENZIONE INCENDI
IMPIANTI**
P.I. Emanuela Becchi
P.I. Alberto Sgrilli
P.I. Roby Malverti

ACUSTICA
Ing. Claudio Pongolini
Arch. Matteo Falcini

TEAM DI PROGETTO

Dott. Guglielmo Billi, Arch. Antonio Giungo,
Ing. Sara Perini, Ing. Francesco Pollini, Arch. Giacomo Provesi

ELABORATO

ELABORATI DI INQUADRAMENTO PDC EX ART. 53

OPERE DI MITIGAZIONE AMBIENTALE

		PARTE D'OPERA	DISCIPLINA	DOC. E PROG.	FASE	REV.
		X0	XX	C002	2B0	
Cartella	File name	Prot.	Scala		Formato	
1	X0_XX_C002_2B0_4993_Opere di mitigazione	4993	1:250		A2+	
5						
4						
3						
2						
1						
0	EMISSIONE	Maggio 2026		A. Guerrini	S. Ripari	C. Giacobazzi
REV.	DESCRIZIONE	Data	REDATTO	VERIFICATO	APPROVATO	

Il presente progetto è il frutto del lavoro dei professionisti associati in Politecnica. A termine di legge tutti i diritti sono riservati. È vietata la riproduzione in qualsiasi forma senza autorizzazione di POLITECNICA Soc. Coop.