


Responsabile del Settore
Arch. Roberto Bolondi

Responsabile Ufficio
Dott.ssa Daniela Campolieti

Progettisti
Dott.ssa Daniela Campolieti

Collaboratori
Ing. Ludovica Interlandi
A.P. Silvano Sandoni

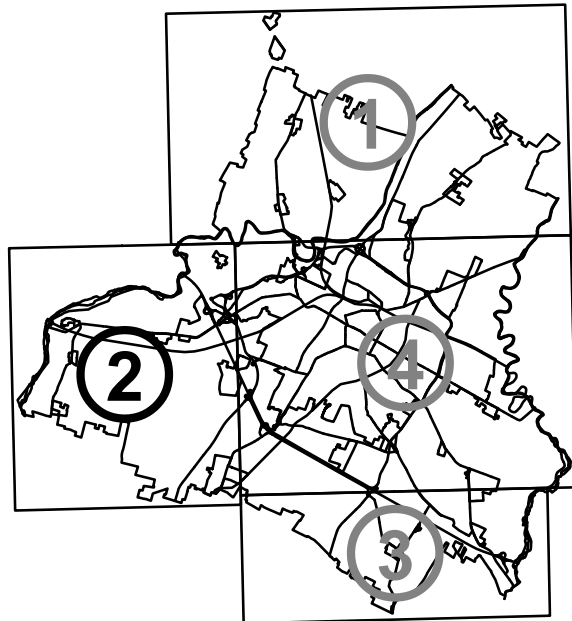

CLASSIFICAZIONE ACUSTICA DEL TERRITORIO

VARIANTE ALLA CLASSIFICAZIONE ACUSTICA

Adeguamento ai sensi della L.R. 15/2001
Piano Urbanistico Attuativo in variante agli strumenti urbanistici comunali per la
realizzazione di un nuovo comparto industriale denominato "Santa Caterina"
Proposta di variante

SINTESI FRA LA CLASSIFICAZIONE ACUSTICA DELO STATO DI FATTO E DI PROGETTO

Tavola n. **1.2** Scala 1:10000

LEGENDA

STATO DI FATTO

CLASSE

- I - Aree particolarmente protette
- II - Aree prevalentemente residenziali
- III - Aree di tipo misto
- IV - Aree di intensa attività umana
- V - Aree prevalentemente industriali

STATO DI PROGETTO

CLASSE

- I - Aree particolarmente protette
- II - Aree prevalentemente residenziali
- III - Aree di tipo misto
- IV - Aree di intensa attività umana
- V - Aree prevalentemente industriali
- Aree per le quali la classe dello stato di progetto è la stessa dello stato di fatto

- Aree attività rumorose

