

3.4B

CARTOGRAFIA

DI POC

PIANO OPERATIVO COMUNALE

Adeguamento ai sensi dell'art.43 co.5

L.R. 20/2000

Approvata con delibera di C.C. n° 93 del 22/12/2003

Aggiornata alla delibera di C.C. n° 48 del 07/05/2015

Aggiornata alla delibera di C.C. n° 39 del 04/06/2018 (Tavola: 3.3B)

Aggiornata alla delibera di C.C. n° 47 del 05/07/2018 (Tavole: 3.1A-3.2A-3.2B-3.4A-3.4B)

Aggiornata alla D.D. ARPAE n° 1884 del 24/04/2020 (Tavola: 3.2A)


Aggiornata alla delibera di C.C. n° 27 del 02/07/2020 (Tavola: 3.1A)

Aggiornata alla delibera di C.C. n° 32 del 20/07/2020 (Tavola: 3.4B)

Aggiornata alla delibera di C.C. n° 65 del 18/12/2020 (Tavola: 3.4A)

Variante PSC-POC-RUE aggiornata alla delibera n° del (Tavola: 3.4B)

scala 1:10000

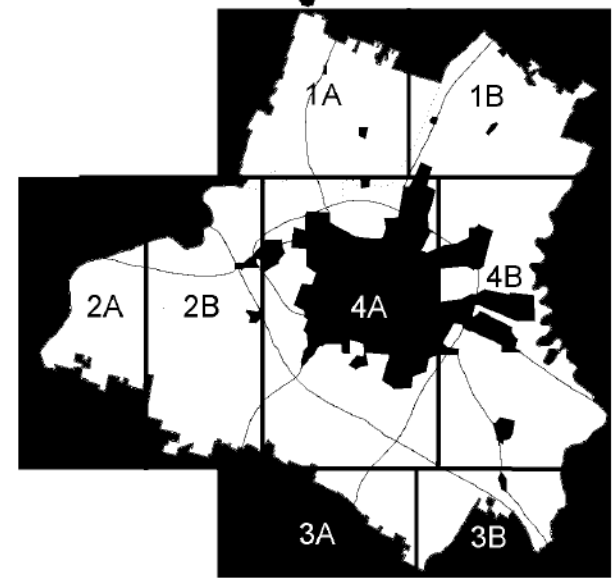

Realizzato con City Task Editor Legge 26 di Sinerga s.r.l.

PARTE I - SISTEMA DI PIANIFICAZIONE URBANISTICA COMUNALE

CAPO I - DEFINIZIONE, ARTICOLAZIONI, ELEMENTI COSTITUTIVI

piano operativo di riqualificazione urbana POC MO.W

CAPO II - PIANO STRUTTURALE COMUNALE

perimetro del territorio urbanizzabile

perimetro dei centri storici

CAPO III - PIANO OPERATIVO COMUNALE

localizzazione delle opere e dei servizi pubblici e di interesse pubblico

CAPO V - I PIANI URBANISTICI ATTUATIVI

programmi di recupero edilizio urbano - PREU

programmi di riqualificazione urbana - PRU

aree soggette a PUA - Piani Urbanistici Attuativi

PARTE II - TUTELA SISTEMA AMBIENTALE

CAPO VI - TUTELA DELL'AMBIENTE

corridoi di fattibilità per nuovi elettrodotti

corridoi di fattibilità per nuovi gasdotti interrati

siti per la valorizzazione dell'emittenza radio e televisiva

CAPO III - SISTEMA INFRASTRUTTURE PER LA MOBILITA' E DOTAZIONI TERRITORIALI

CAPO X - SISTEMA DELLE INFRASTRUTTURE PER LA MOBILITA'

aree per vie di comunicazione di progetto

piste ciclabili previste

svincoli attrezzati a raso di progetto

svincoli attrezzati a più livelli di progetto

caselli autostradali di progetto

impianti distribuzione carburanti di progetto

impianti distribuzione carburanti con funzioni complementari di progetto

CAPO V - DISCIPLINA DELL'UTILIZZAZIONE DEL SUOLO - IL TERRITORIO URBANO

CAPO XV - DISCIPLINA GENERALE DELLE ZONE TERRITORIALI OMOGENEE COMPRESSE NEGLI AMBITI

CAPO VI - DISCIPLINA DELL'UTILIZZAZIONE DEL SUOLO - IL TERRITORIO RURALE

CAPO XVII - AMBITI DEL TERRITORIO RURALE E MODALITA' DI ATTUAZIONE

aree disciplinate dal RUE

PARTE XI - NORME TRANSITORIE E FINALI

CAPO XXXVII - NORME FINALI E DI RINVIO

piano delle attività estrattive

reticolo delle zone elementari

perimetro del territorio comunale

LOCALIZZAZIONE DELLE OPERE E DEI SERVIZI PUBBLICI E DI INTERESSE PUBBLICO

18	DESIDERI NEL VERDE - SISTEMAZIONE AREA DI VIA TAMBURINI
25	REALIZZAZIONE TRATTO DELLA GRONDA SUD-EST COMPRESO TRA CAVALCAVA C.MENOTTI E VIA S.G. BOSCO
26	PISTA CICLABILE DI COLLEGAMENTO TRA VIA FORMIGNA E COGNENTO
37	AMPLIAMENTO CIMITERO NUOVO DI ALBARETO
52	NUOVO TRATTO AUTOSTRADA DEL BRENNERO
53	VARIANTE ALLA VIA EMILIA COMPRESA TRA LE FRAZIONI DI CITTANUOVA E MARZAGLIA
54	COLLEGAMENTO TRA LA TANGENZIALE ED IL CASELLO DI MODENA SUD
68-74	OPERE PUBBLICHE IN CENTRO STORICO
79	SISTEMAZIONE IDRAULICA GRIZZAGA-MARTINIANA - 2° LOTTO
84	ADEGUAMENTO STRADA SALICETA SAN GIULIANO - 1° STRALCIO
92	PISTA CICLABILE TRA VIA CAPITANI - VIA DELLE SUORE E ATTRAVERSAMENTO DI VIA LA MARMORA
98	ADEGUAMENTO STRADA SALICETO S. GIULIANO - 2° STRALCIO
101	REALIZZAZIONE ROTATORIA VIA EMILIA - VIA SCARTAZZA
102	REALIZZAZIONE STRADA ALBARETO - VIA FRANCIA
104	PERCORSO CICLOPEDONALE - COLLEGAMENTO CASINALBO - NUOVO POLO OSPEDALIERO
107-111	OPERE PUBBLICHE IN CENTRO STORICO
112	LISOTA AUTOSTRADALE MODENA NORD - POTENZIAMENTO STAZIONE E NUOVO RAMO DI ADDUZIONE IN VARIANTE
113	RICUCITURA AREA FERROVIARIA MODENA OVEST - COLLEGAMENTO POLIOFIORENZO-DE'GAVASSETZARLATI
114	RICUCITURA AREA FERROVIARIA MODENA OVEST - COLLEGAMENTO TABACCHI-CARASSI-EMILIA
115	RICUCITURA AREA FERROVIARIA MODENA OVEST - COLLEGAMENTO VINCI-ZANFI-NOBILI-D'AVIA
116	RICUCITURA AREA FERROVIARIA MODENA OVEST - COLLEGAMENTO NOBILI-SALINI
117	RICUCITURA AREA FERROVIARIA MODENA OVEST - COLLEGAMENTO PAOLUCCI-COSTA SAN CATALDO
118	RICUCITURA AREA FERROVIARIA MODENA OVEST - COLLEGAMENTO BRESA-PAPALUCCI
119	REALIZZAZIONE NUOVA ROTATORIA INTERSEZIONE VIA EMILIA EST-VIA CASATI SUL LAVORO
120	REALIZZAZIONE STRADA DI COLLEGAMENTO VIA PEDERZOLI - VIA DEGLI INVENTORI
121	NUOVO CANALE DI COLLEGAMENTO TRA IL CANALE BIANCO E IL CANALE DEI MONTANARI
122	RICUCITURA AREA FERROVIARIA MODENA OVEST - COLLEGAMENTO POLIOFIORENZI-RINALDI DELLA CHIESA
124	DIVERSIVO MARTINIANA TRATTO TORRENTE CERCA - FERROVIA MODENA-SASSUOLO E PISTA CICLABILE
125	SISTEMAZIONE IDRAULICA GRIZZAGA - MARTINIANA III° LOTTO
126	NUOVA ROTATORIA SULLA S.S. N° 13 "ABETONE-BRENNERO" IN LOCALITA' PASSO DELL'UCCELLINO - 1° STRALCIO
128	REALIZZAZIONE ROTATORIA ALL'INTERSEZIONE TRA STRADA MODENA - VIA ARQUA E VIA BRESCIA
129	PERCORSO CICLO-PEDONALE - COLLEGAMENTO SAN DOMINNO-SAN CESARIO
130	NUOVO TRATTO STRADALE: COLLEGAMENTO VIA GRAMSCI VIA DEL MERCATO E ROTATORIA SU VIA DEL MERCATO
132	PROGETTO DI IMPIANTO IDROELETTRICO SUL FIUME PANARO - LOCALITA' SAN DOMINNO
133	ADEGUAMENTO CENTRALE E PERFORAZIONE NUOVI POZZI A SERVIZIO DEL CAMPO DI COGNENTO
135	GANACETO: COLLEGAMENTO CICLABILE SU S.P. 413 TRA STRADELLO LENZINI E VIA FORGHIERI
136	COMPLETAMENTO PERCORSO CICLO-PEDONALE IN LOCALITA' MARZAGLIA
137	SCALO MERCO INTERMEDIO E DI MARZAGLIA - ROTATORIA CITTANUOVA
138	METANGODOTTO - POTENZIAMENTO TRATTO COMUNE DI SOLERA E DIMISSIONI TRATTO MINERBIO-CREMONA
139	OPERA PUBBLICA IN CENTRO STORICO
140	ALLARGAMENTO S.P. 413 NEL TRATTO FRA LA TANGENZIALE DI MODENA E LA S.P. 13 DI CAMPOSALUANO - 1° STRALCIO
141	METANGODOTTO SPINA - RIFACIMENTO TRATTO FERROVIARIO MI-BO KM.36+404
142	PISTA CICLABILE - COLLEGAMENTO GANACETO-APPALTO DI SOLERA
143	NUOVO ARGINE IN SINISTRA IDRAULICA TRA PONTE SANT'AMBROGIO E CONFLUENZA TORRENTE TEPIDO
144	METANGODOTTO N-AM "RAZIONALIZZAZIONE DIRAMAZIONE SP PER SASSUOLO KM 28 (10°)"
145	PROGRAMMA DI RIQUALIFICAZIONE URBANA "COMPARTO NONANTOLIANA" ZE 842 AREA 02

