



COMMITTENTE
IMCO s.p.a

RESPONSABILE DI PROGETTO
Ing.Arch. Corrado Giacobazzi

REFERENTE RAPPORTI COMMITTENZA
CONTRACT MANAGER
P.I. Emanuela Becchi

PROGETTO ARCHITETTONICO
Ing.Arch. Corrado Giacobazzi
Arch. Stefano Maffei

URBANISTICA e PAESAGGIO
RAPPORTI CON ENTI
Arch. Maria Cristina Fregni
Arch. Paola Gabrielli

STRUTTURE e GEOTECNICA
Ing. Tommaso Conti
Ing. Luciano Gasparini

VIABILITA'
Ing. Alessio Gori

PREVENZIONE INCENDI
IMPIANTI
P.I. Emanuela Becchi
P.I. Alberto Sgrilli
P.I. Michele Barneschi
Ing. Gianni Pagliari

OPERE DI URBANIZZAZIONE
ALLACCIAMENTI
Ing. Stefano Ripari

ACUSTICA
Ing. Claudio Pongolini

TEAM DI PROGETTO
Ing. Arianna Barbieri, Arch. Luca Braglia, Ing. Riccardo Bonezzi
Arch. Giacinto Cicatiello, Arch. Matteo Falcini, Ing. Juri Fiorentini
Ing. Lorenzo Iaconinoto, Arch. Teresa Lopprevidi, Ing. Sara Merelli
Ing. Lavinia Pistonesi, Ing. Francesco Pollini, Arch. Giacomo Provesi,
Ing. Giovanna Roncuzzi, Ing. Natalina Trifilò, Tec. Sandra Zoboli

ELABORATO
VARIANTE URBANISTICA
TAVOLA POC_3.W4A
SERVIZI INTERESSE COLLETTIVO

		PARTE D'OPERA	DISCIPLINA	DOC. E PROG.	FASE	REV.
		VO	VU	A003	2A0	
Cartella	File name	Prot.	Scala		Formato	
02- V	VO_VU_A003_2A0_4993	4993	1:10000		A1	
5						
4						
3						
2						
1						
0	Emissione	Giugno 2022		-	-	-
REV.	DESCRIZIONE	Data	REDATTO	VERIFICATO	APPROVATO	

Il presente progetto è il frutto del lavoro dei professionisti associati in Politecnica. A termine di legge tutti i diritti sono riservati.
E' vietata la riproduzione in qualsiasi forma senza autorizzazione di POLITECNICA Soc. Coop.

3.w4A


CARTOGRAFIA

DI POC

Localizzazione dei servizi di interesse collettivo:
individuazione del patrimonio pubblico e suddivisione per tipologie

Adeguamento ai sensi dell'art.43 co.5 L.R. 20/2000
Approvata con delibera di C.C. n.° 93 del 22/12/2003
Aggiornata alla delibera di C.C. n.° 48 del 07/05/2015 (Tavola3.w1A-3.w1B-3.w2A-3.w2B-3.w4A-3.w4B)
Aggiornata alla delibera di C.C. n.° 84 del 22/10/2015 (Tavola3.w4A)
Aggiornata alla delibera di C.C. n.° 79 del 14/11/2019 (Tavola3.w4A)
Aggiornata alla delibera di C.C. n.° 4 del 05/03/2020 (Tavola3.w4A)

Aggiornata alla delibera di C.C. n.° del (Tavola3.w4A)
scala 1:10000

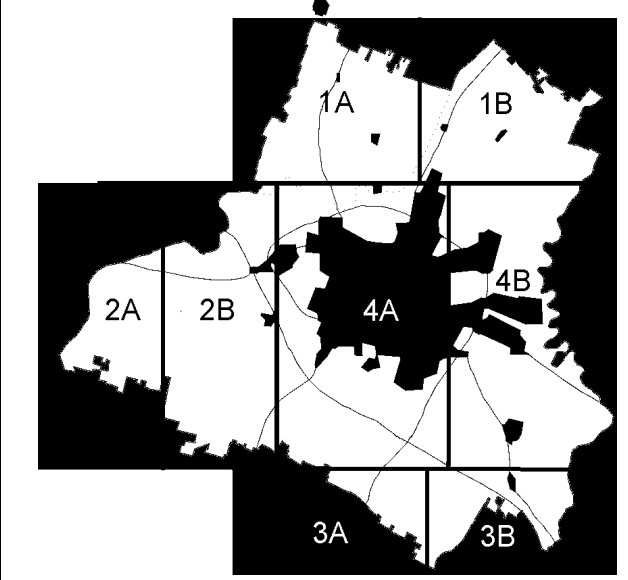

Realizzato con City Tree Editor Legge 20 di Seregno s.r.l.

LEGENDA

Strutture di interesse sovracomunale

Arete del patrimonio pubblico comunale per Servizi di Interesse Collettivo

Perimetro dei Centri Storici

Perimetro del Territorio Comunale

SERVIZI DI INTERESSE COLLETTIVO: TIPOLOGIE

A - Istruzione

B - Assistenza, servizi sociali e igienico-sanitari

C - Pubblica Amministrazione, sicurezza pubblica, protezione civile

D - Attività culturali, associative e politiche

E - Culto

F - Spazi aperti attrezzati a verde per il gioco, la ricreazione, il tempo libero, le attività sportive

G - Gli altri spazi aperti di libera fruizione per usi pubblici collettivi

H - Parcheggi pubblici

K - Altri servizi

Zone disciplinate da Piano Urbanistico Attuativo approvato comprensive di aree per Servizi di Interesse Collettivo

Settore Pianificazione Territoriale e Rigenerazione Urbana
Servizio Urbanistica
www.urbanistica.comune.modena.it

Dirigente Responsabile del Settore:
Arch. Marco Stancari - fino al 30/09/2014
Ing. Maria Sergio

Dirigente Responsabile del Servizio:
Ing. Marcello Capucci - fino al 19/03/2017
Responsabile del Servizio:
Arch. Morena Croci

Funzionari Tecnici - Progettisti:
Arch. Giovanni Cerfoli
Arch. Morena Croci
Arch. Vera Dondi
Arch. Paola Dotti
Dott. Giuseppe Leonardi
Arch. Giovanna Rinaldi
Arch. Roberta Sola

Collaboratori:
Istr. Tecnico Barbara Ballestri
Istr. Tecnico Sonia Corradi
Istr. Tecnico Francesco D'Alesio
Istr. Dir. Tec. Clara Fiantri
Istr. Dir. Tec. Mauro Giovetti
Istr. Tecnico Katia Vallini

Collaboratori esterni:
Ing. Miriam Ruggiero

"Ampliamento dello stabilimento Conad nordovest"

COMUNE DI MODENA

2P0R0G3

PIANO REGOLATORE GENERALE