

ALLEGATO sub E



REALIZZAZIONE INTERVENTO HOSPITALITY E CESSIONE COMPARTO EX PRO LATTE
schema Accordo Operativo art. 38 L.R. 24/2017

AREA HOSPITALITY

VERDE AREA HOSPITALITY

SUP. in CESSIONE GRATUITA E DESIGILLAZIONE
AREA EX PRO LATTE

AREE EX PRO-LATTE
GIÀ ACQUISITE DAL COMUNE DI MODENA

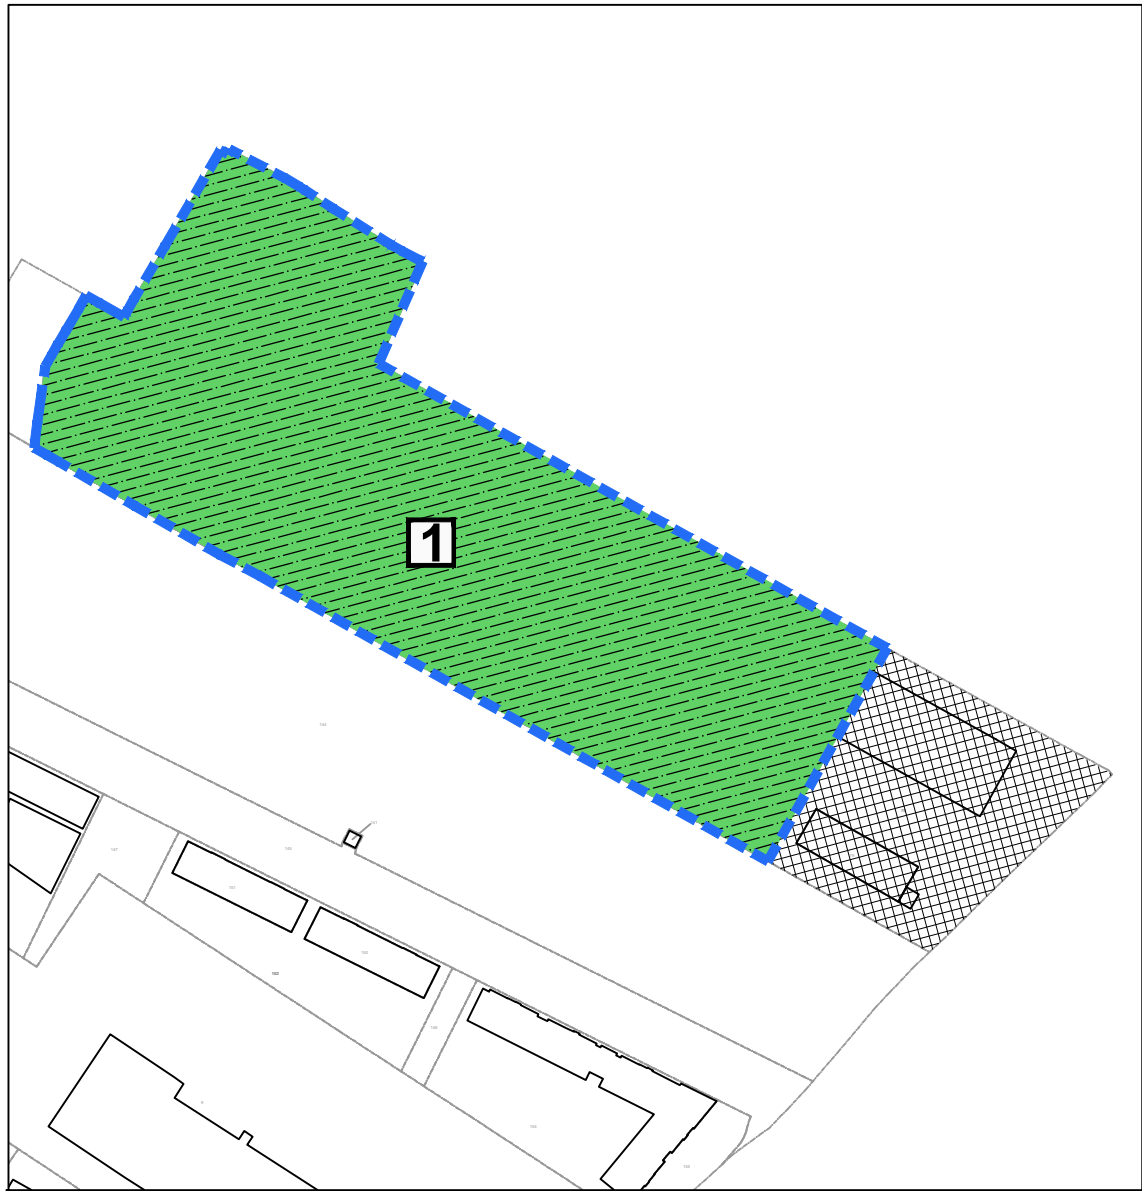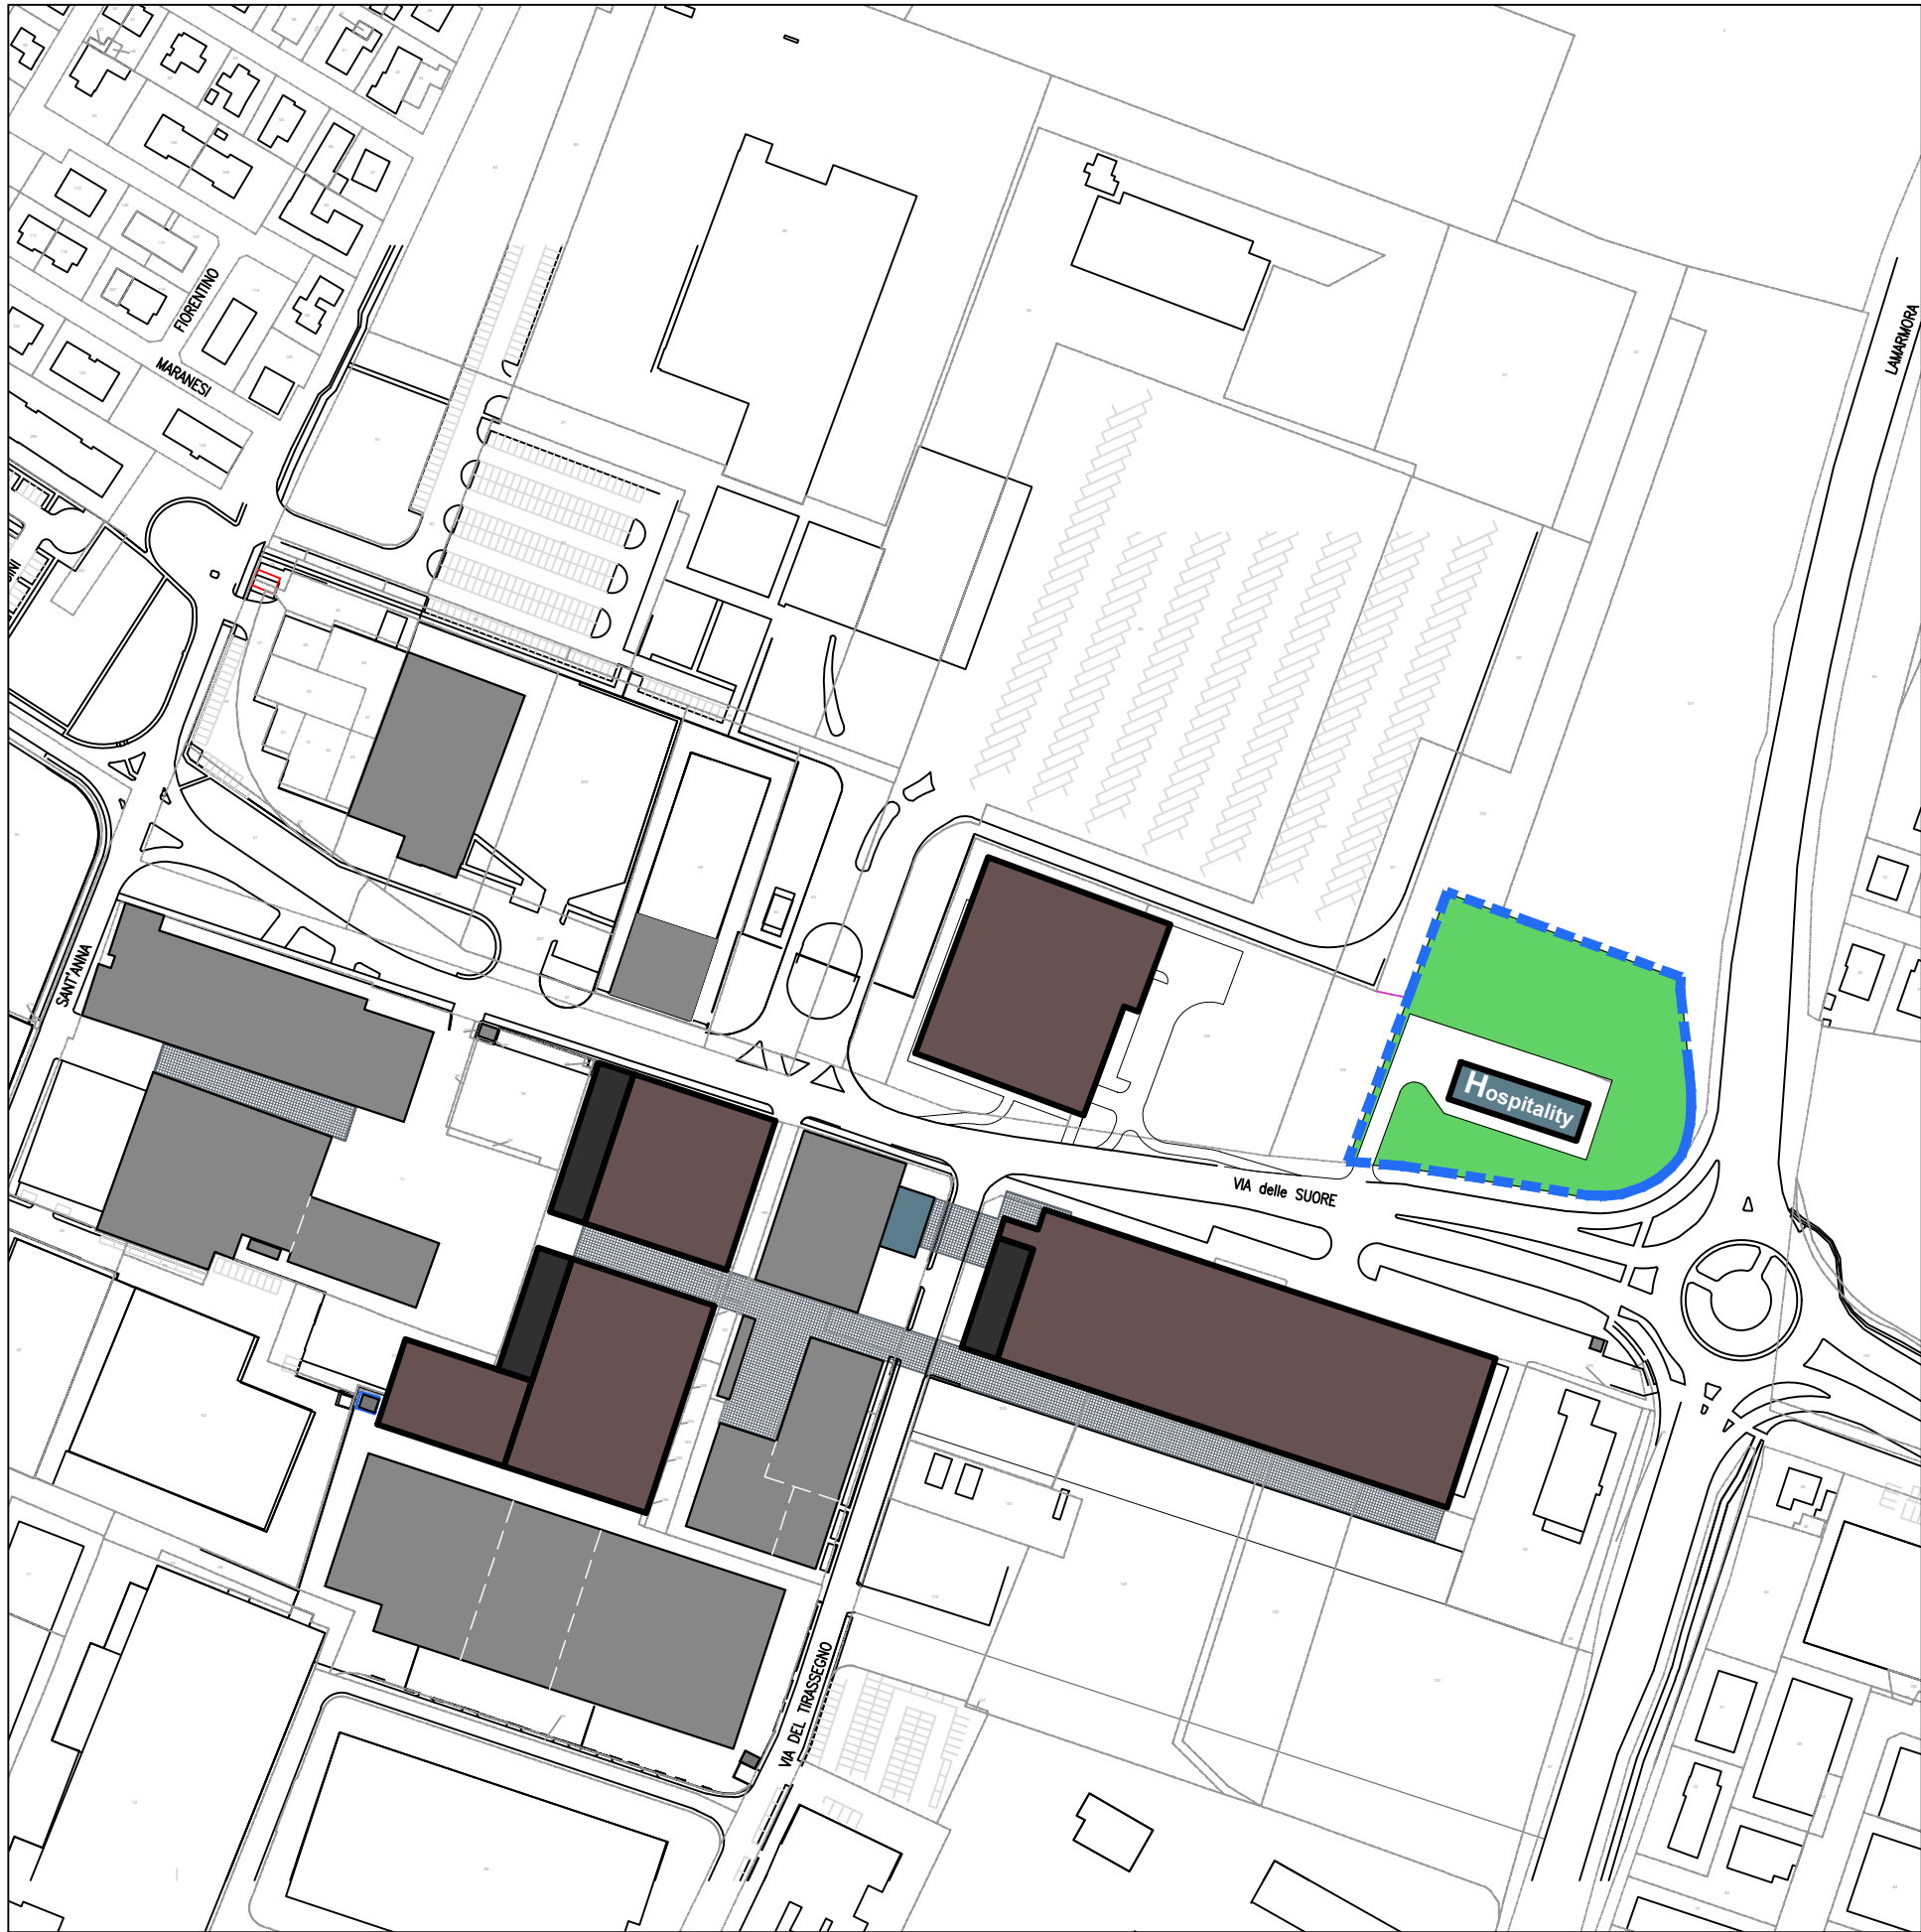

INTERVENTI

realizzazione di fabbricato a uso turistico-ricettivo da edificare nell'area di via delle Suore di proprietà di INNOVATIVE, la cui capacità verrà determinata assumendo quegli elementi qualificanti il beneficio pubblico derivante dalla de-sigillazione dell'area ex Pro Latte e della conseguente completa cessione del compendio identificato (1).
Le opere di bonifiche e sistemazione delle aree sono cure e spese di INNOVATIVE senza alcun scomputo del contributo di costruzione.