





PARTICOLARE POSA CORDONATE IN GRANITO
CON MOSTRA 10-12 cm

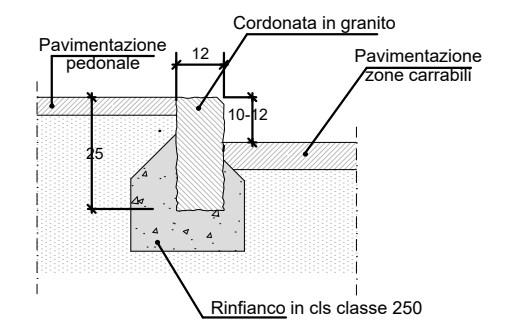


CORDOLI STRADALI IN C.L.S. PER PEDONALI/AIUOLE
sp 10 cm, sp 12 cm

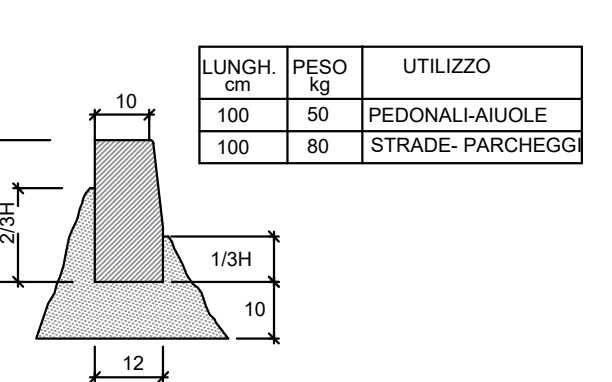


CORDOLI STRADALI IN C.L.S. RIBASSATO
largh: 10 cm

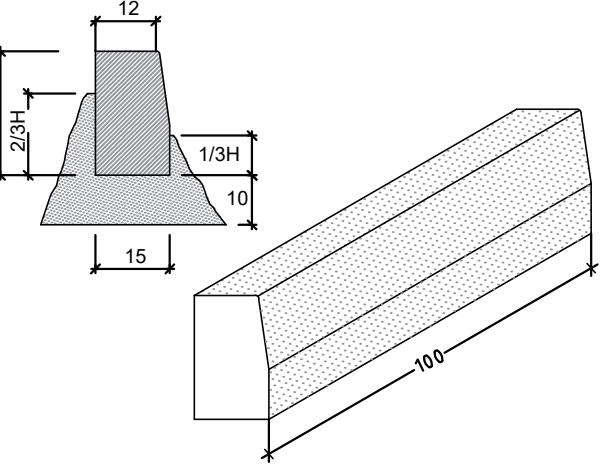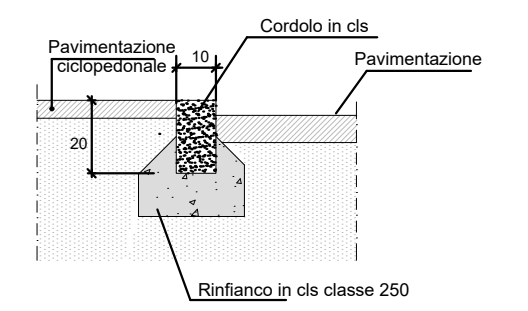


STRUTTURA STRADALE PER VIABILITA'

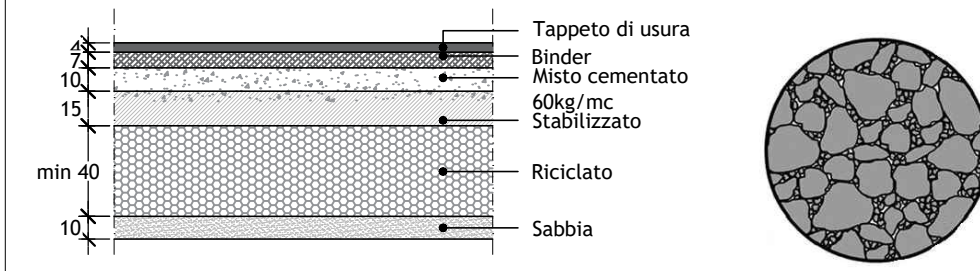

STRUTTURA STRADALE PARCHEGGI

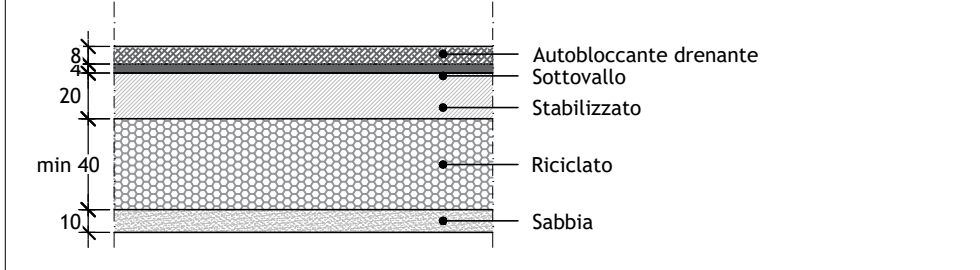

STRUTTURA STRADALE PEDONALE

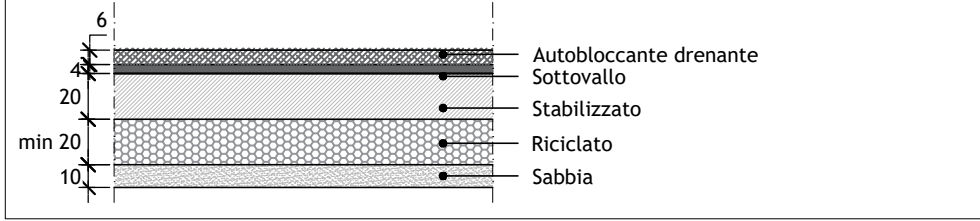

LEGENDA



LEGENDA QUOTE

39.556	QUOTE ALTIMETRICHE DA RILIEVO (m.s.l.m.)
39.556	QUOTE ALTIMETRICHE STRADE DI PROGETTO (m.s.l.m.)
39.556	QUOTE ALTIMETRICHE ESTRADOSSO CORDOLI DI PROGETTO (m.s.l.m.)
39.556	QUOTE ALTIMETRICHE VERDE DI PROGETTO (m.s.l.m.)
20	QUOTE PLANIMETRICHE DI PROGETTO (m.s.l.m.)

MATERIALI DELLE PAVIMENTAZIONI

VIABILITA' IN ASFALTO
PARCHEGGI IN AUTOBLOCCANTI DRENANTI
PERCORSI PEDONALI AUTOBLOCCANTI DRENANTI
RIFACIMENTO PAVIMENTAZIONE IN ASFALTO CICLOPEDONALE ESISTENTE
CORDOLI IN GRANITO DIM. 12x25x100 cm
CORDOLI IN CEMENTO DIM. 12x25x100 cm

OPERE A VERDE

AREA VERDE DI PROGETTO
ALBERATURE DI PROGETTO

COMUNE DI MODENA

ACCORDO OPERATIVO AI SENSI DELL'ART.38 L.R.24/2017
RIGENERAZIONE AD USO RESIDENZIALE DEL COMPARTO EX CASERME
Via Giardini - Modena

COMMITTENTE

CESA COSTRUZIONI S.r.l.
Via Quintino Sella n.3
20121 Milano (MI)
C.F. e P.IVA 01982540369

PROGETTISTI E CONSULENTI

aTEAM Progetti Sostenibili
Via Torre 5 - 41121 Modena
email: info@ateamprogetti.com
tel. +39 059 7114689
Arch. Lucia Bursi, Arch. Elena Flocchi, Miro Sileo



PROGETTAZIONE OPERE DI URBANIZZAZIONE E OPERA PUBBLICA

Ingegneri Riuniti
Via G. Pepe, 15 - 41126 Modena
e-mail: info@ingegneriuniti.it
Tel. 059 33 52 08 - Fax 059 33 32 21
OCUJ: Dott. Ing. Federico Salardi, Dott. sa Ing. Erica Guasconi
Opere stradali: Dott. Ing. Lorenzo Ferrari, Dott. Ing. Davide Galliani



CONSULENZA GEOLOGICA, IDRAULICA E SISMICA

Dott. Geol. Valeriano Franchi
Viale Caduti in Guerra 1 - 41121 Modena
email: valerianofranchi@gmail.com
tel. +39 335 6611883

CONSULENZA ACUSTICA, QUALITA' DELL'ARIA E MOBILITA'

Praxis Ambiente Srl
Via Canaletto Centro 476/A - 41121 Modena
email: info@praxisambiente.it
tel. +39 059 454000
Dott. Carlo Odorici - Ing. Roberto Odorici



PROGETTO DEL VERDE

Dott. Paolo Fioletto
email: paolovincenzo.fioletto@gmail.com
tel. 339 5910874

CONSULENZA ARCHEOLOGICA

ARIS Archeosistemi S.C.
Via Nove Martiri 11/A - Reggio Emilia (RE)
email: barbarassassi@archeosistemi.it
tel. +39 0522 532094
Dott.ssa Barbara Sassi



NOME FILE: GIA_AO_PU_T_23	ELABORATO DA: EG	APPROVATO DA: FS	OGGETTO: Accordo Operativo ai sensi dell'art.38 L.R.24/2017 Rigenerazione ad uso residenziale del comparto Ex Caserme di Via Giardini
CARTELLA: p120825f01_pn02_definitivourbanizzazioni	PROTOCOLLO: 000		TITOLO ELABORATO: Planimetria delle Sistemazioni a Terra, Sezioni tipo e Particolari Stradali
REV. DATA NOTE			CODICE ELABORATO: GIA_AO_PU_T_23
COLLABORATORI Ing. Federico Salardi			SCALA: VARIE
			DATA: 02/05/2024

SCALA 1:200