



Tubi corrugati (HDPE) di tipo strutturale di colore blu RAL 5002.  
CODICE TI: 333950 (tubo Ø63 mm)  
CODICE TI: 333955 (tubo Ø125 mm)

ACCESSORI:  
Sellesta per posa tubi corrugati Ø63 mm  
CODICE TI: 334003


Manicotto autobloccante tubo corrugato Ø63 mm  
CODICE TI: 334005

Tappo di chiusura per tubo corrugato Ø63 mm  
CODICE TI: 333831

Manicotto autobloccante tubo corrugato Ø125 mm  
CODICE TI: 335103

Tappo di chiusura per tubo corrugato Ø125 mm  
CODICE TI: 333849

Nastro regolatore di cavi e manufatti TI nel sottosuolo.  
CODICE TI: 393066

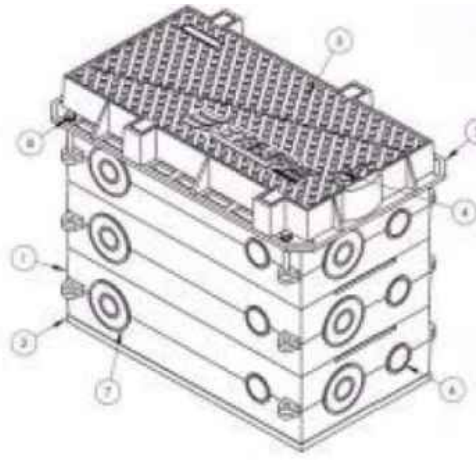

**Pozzetto 40x76 modulare in ghisa completo di chiuso.**


L'insieme è costituito da un elemento base, tre anelli di sopralzo e da un telaio portachiusino per un'altezza complessiva di circa 70 cm.

Il complesso è in classe D 400 (rispondente alla norma EN124) a due semicoperchi triangolari, con cerniere contrapposte.

La versione a riempimento permette il riempimento con qualsiasi tipo di materiale (porfido, basoli, granito), in modo da mantenere la continuità della pavimentazione.

CODICE TI: 714081

CODICE TI: 714085 (versione a riempimento)

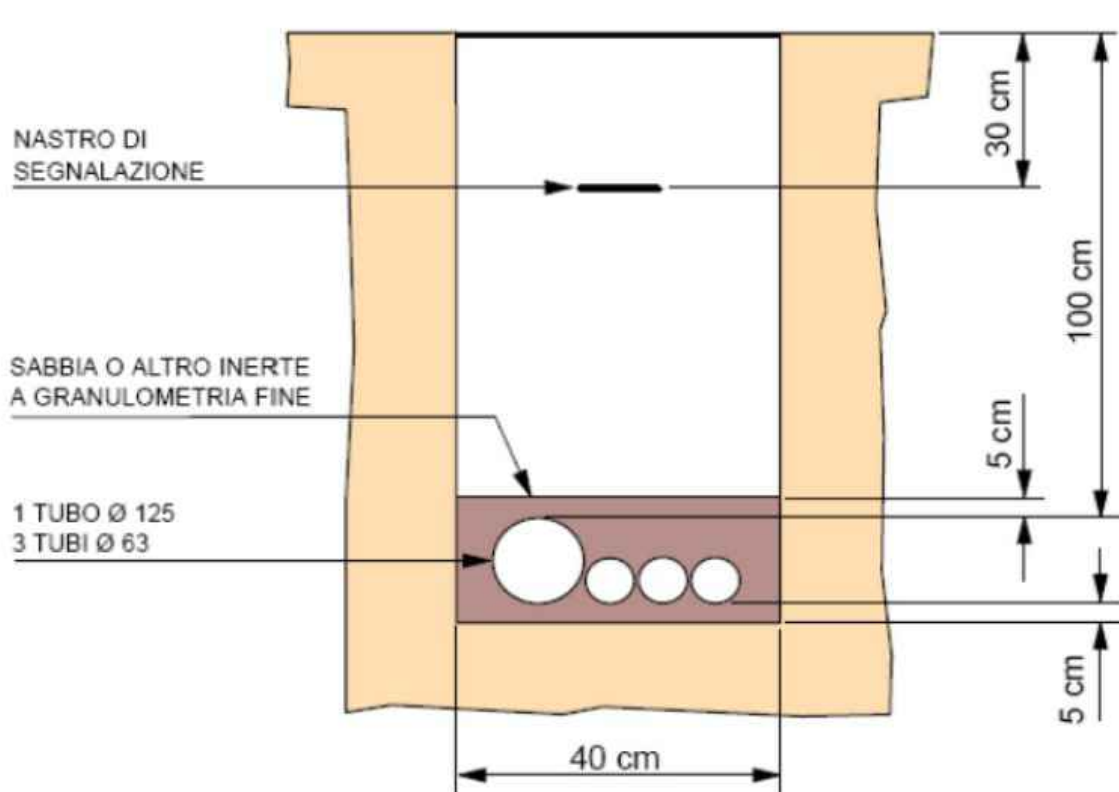


Collegamento alla Rete telefonica esistente

#### LEGENDA



LOTTO PRIVATO

#### LEGENDA RETI TELEFONICHE IN PROGETTO

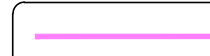

Rete telefonica in progetto polifore 2 fori DN125 in PE



Pozzetti 60x60 cm



Armadietto stradale



Rete telefonica pubblica su area privata

COMUNE DI MODENA

**ACCORDO OPERATIVO AI SENSI DELL'ART.38 L.R.24/2017**  
RIGENERAZIONE AD USO RESIDENZIALE DEL COMPARTO EX CASERME  
Via Giardini - Modena

#### COMITENTE

CESA COSTRUZIONI S.r.l.  
Via Quintino Sella n.3  
20121 Milano (MI)  
C.F. e P.IVA 01982540369

#### PROGETTISTI E CONSULENTI

**COORDINAMENTO DI PROGETTO, PROGETTAZIONE URBANISTICA, PROGETTAZIONE ARCHITETTONICA**  
**TEAM Progetti Sostenibili**  
Via Torri 5 - 41121 Modena  
email: info@teamprogetti.com  
tel. +39 059 714609  
Arch. Lucia Bursi, Arch. Elena Piccoli, Mico Sileo

**CONSULENZA GEOLOGICA, IDRAULICA E SISMICA**  
Dott. Geol. Valeriano Franchi  
Via Castelli in Guerra 1 - 41121 Modena  
email: valeriofranchi@gmail.com  
tel. +39 335 981883

**PROGETTO DEL VERDE**  
Dott. Paolo Fioletto  
email: paolofioletto@tiscali.it  
tel. 338 5910874

#### PROGETTAZIONE OPERE DI URBANIZZAZIONE E OPERA PUBBLICA

**Ingegneri Raimondi**  
Via G. Pape, 15 - 41126 Modena  
e-mail: info@ingegneriraimondi.it  
Tel. 059 33 52 08 - Fax 059 33 32 21  
ODG: Dott. Ing. Federico Salardi, Dott. Ing. Erica Guasconi  
Opere stradali: Dott. Ing. Lorenzo Ferrari, Dott. Ing. Davide Gallani

**CONSULENZA ACUSTICA, QUALITÀ DELL'ARIA E MOBILITÀ**  
Praxis Ambiente Srl  
Via Casaleggio Centro 47024 - 41121 Modena  
e-mail: info@praxisambiente.it  
tel. +39 059 454000  
Dott. Carlo Odorisio - Ing. Roberto Odorisio

**CONSULENZA ARCHEOLOGICA**  
ARIS Archeosistemi S.r.l.  
Via Nova Martiri 11/A - Reggio Emilia (RE)  
e-mail: info@arisarcheosistemi.it  
tel. +39 0522 532094  
Dott.ssa Barbara Sassi

NOME FILE: GIA_AO_PU_T_24-28	ELABORATO DA: EG	APPROVATO DA: FS	OGGETTO: Accordo Operativo ai sensi dell'art.38 L.R.24/2017 Rigenerazione ad uso residenziale del comparto Ex Caserme di Via Giardini
CARTELLA: p:20262601, pr:02_definitivourbanizzazioni	PROTOCOLLO: 000	TITOLO ELABORATO: Pianimetria della Rete Telefonica	
REV. DATA NOTE		CODICE ELABORATO: GIA_AO_PU_T_28	
COLLABORATORI: Ing. Federico Salardi		SCALA: 1:200	DATA: 03/05/2024