PARTICOLARE ISOLA ZEBRATA Art. 40 C.d.S.

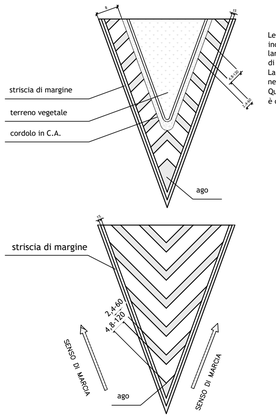

Le strisce delle zebrature devono essere di colore bianco, inclinate di almeno 45° gradi rispetto alla corsia di marcia e di larghezza non inferiore a 30 cm; gli intervalli tra le strisce sono di larghezza doppia rispetto alle strisce.
La distanza tra la striscia di margine e la banchina è di 1 m, negli innesti delle rotatorie la distanza si riduce a 50 cm.
Quando la distanza tra le strisce è inferiore a 50 cm la zebratura è continua (ago).

STRISCIA TRASVERSALE COMPOSTA DA TRIANGOLI E TRIANGOLO ELONGATO DARE LA PRECEDENZA

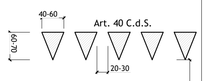

Simbolo della BICICLETTA

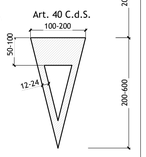

LEGENDA SEGNALETICA ORIZZONTALE

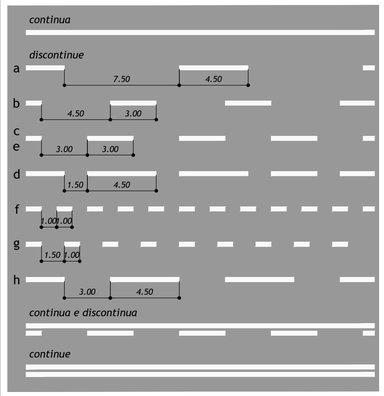

tipo a: Per separazione dei sensi di marcia e delle corsie di marcia nei tratti con velocità di progetto superiore a 110 km/h
tipo b: Per separazione dei sensi di marcia e delle corsie di marcia nei tratti con velocità di progetto tra 50 e 110 km/h
tipo c: Per separazione dei sensi di marcia e delle corsie di marcia nei tratti con velocità non superiore a 50 km/h o in galleria
tipo d: Per strisce di preavviso dell'approssimarsi di una striscia continua
tipo e: Per delimitare le corsie di accelerazione e decelerazione
tipo f: Per strisce di margine, per interruzione di linee continue in corrispondenza di accessi laterali o di passi carrabili
tipo g: Per strisce di guida sulle intersezioni
tipo h: Per strisce di separazione delle corsie reversibili

Larghezza minima delle strisce longitudinali:

strade tipo A-B	(autostrade ed strade extraurbane principali):	15cm
strade tipo C-F	(strade extraurbane secondarie e urbane di scorrimento e di quartiere):	12cm
strade tipo D-E	(strade locali):	10cm

LEGENDA SEGNALETICA VERTICALE

A=40cm D=150cm
Pellicola Classe 2

L= 60cm
Pellicola Classe 2

D=60cm
Pellicola Classe 2

L=60cm
Pellicola Classe 2

D=60cm A=90cm
Pellicola Classe 2

A=25cm D=50cm
Pellicola Classe 2

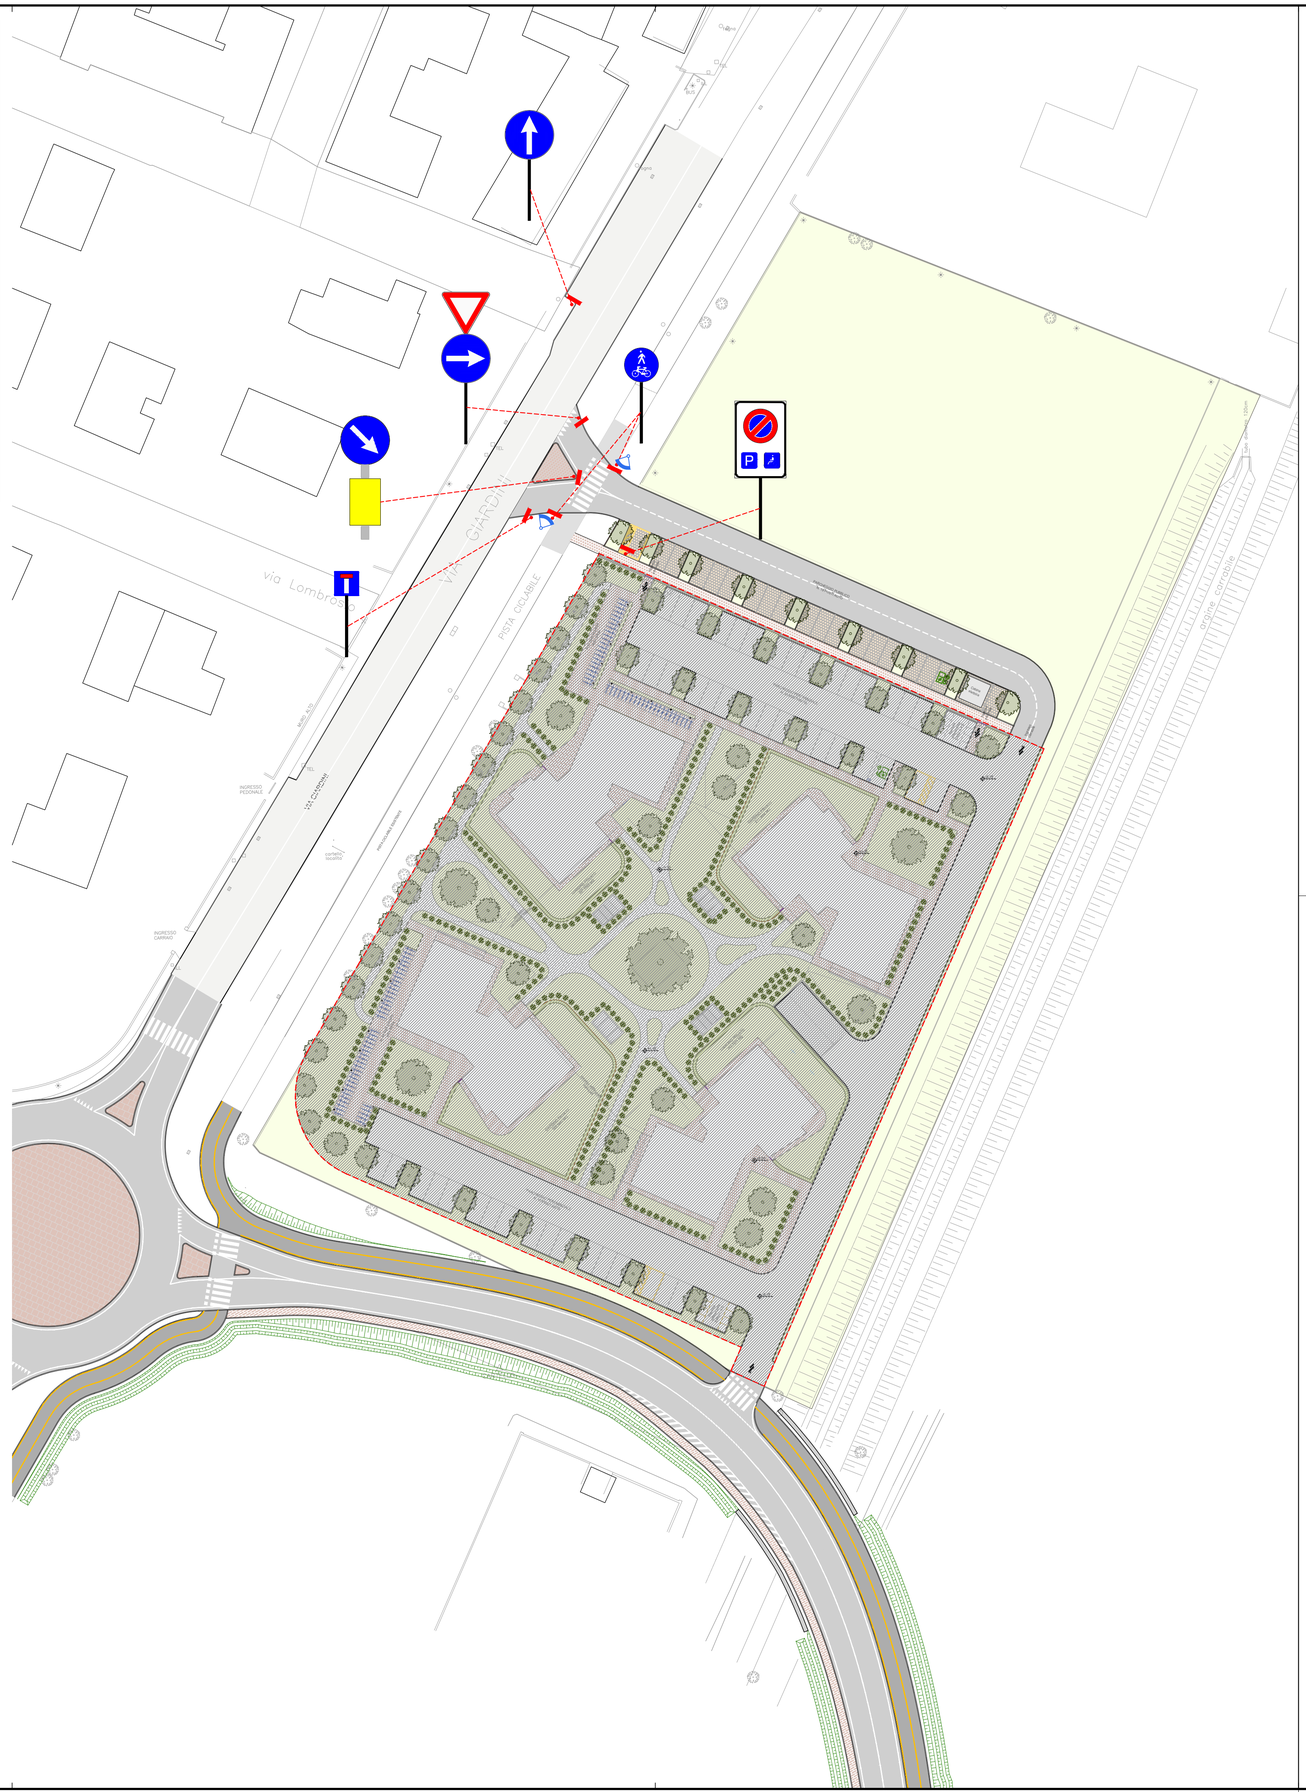
via Lombardo
VIA GIARDINI
PISTA CICLABILE
PISTA CICLABILE
NUOVA VIABILITÀ
INGRESSO PEDONALE
INGRESSO CARRAIO
USCITA CARRAIO
Area Commerciale
Area Commerciale
Area Commerciale