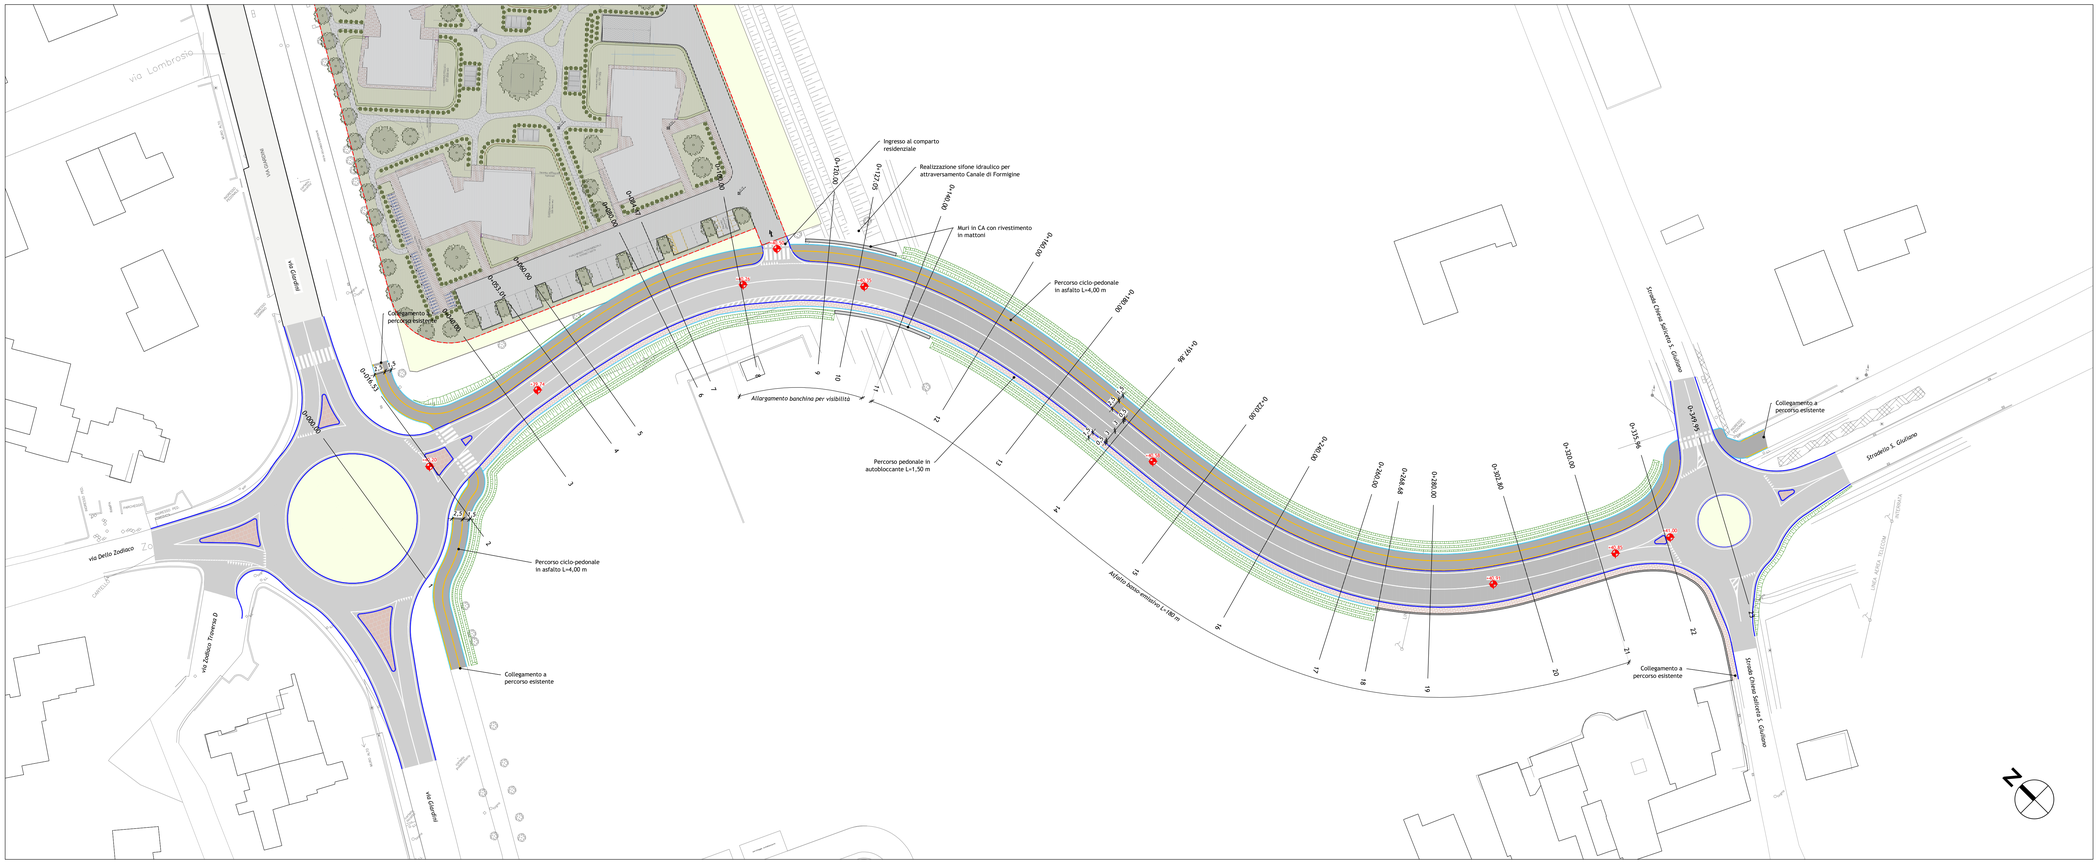

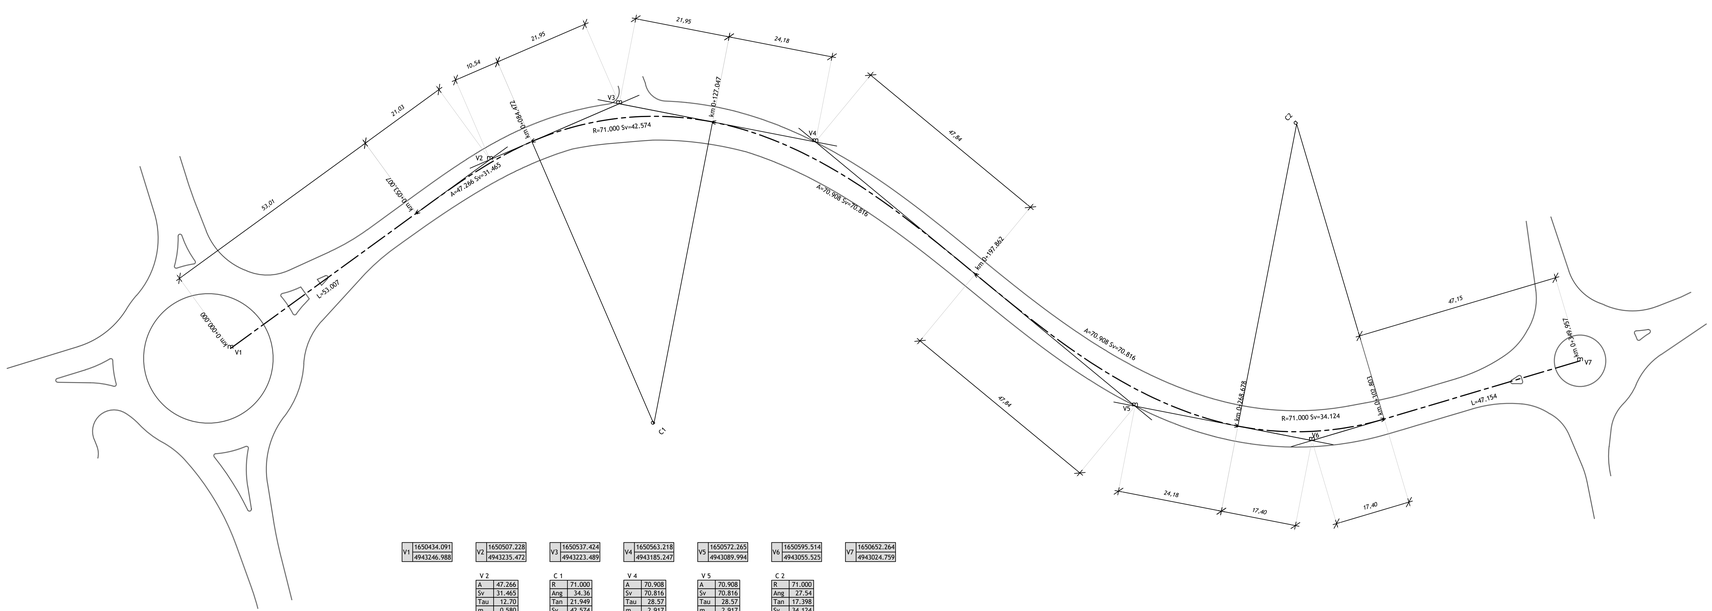

V1	1650434.091 4943246.988	V2	1650507.228 4943235.472	V3	1650537.424 4943221.489	V4	1650563.218 4943185.247	V5	1650572.265 4943089.994	V6	1650595.514 4943055.525	V7	1650652.264 4943024.759

V 2	
A	47.266
Sv	31.465
Tau	12.70
m	0.580
Tl	21.031
Tc	10.538

C 1	
R	71.000
Ang	34.36
Tan	21.949
Sv	42.574

V 4	
A	70.908
Sv	70.816
Tau	28.57
m	2.917
Tl	47.841
Tc	24.179

V 5	
A	70.908
Sv	70.816
Tau	28.57
m	2.917
Tl	47.841
Tc	24.179

C 2	
R	71.000
Ang	27.54
Tan	17.398
Sv	34.124

LEGENDA TABELLINE VERTICI PLANIMETRICI

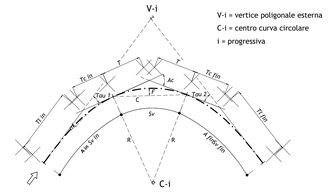

LEGENDA QUOTE

+45.50	QUOTE ALTIMETRICHE STRADE DI PROGETTO (m.s.l.m.)
20	QUOTE PLANIMETRICHE DI PROGETTO (m.s.l.m.)

MATERIALI DELLE PAVIMENTAZIONI

	VIABILITA' IN ASFALTO
	VIABILITÀ IN ASFALTO BASSO EMISSIVO
	ISOLE SPARTITRAFFICO
	ISOLA CENTRALE INERBITA
	PERCORSI CICLO-PEDONALI IN ASFALTO
	PERCORSI PEDONALI IN AUTOBLOCCANTE DRENANTE
	CORDOLI IN GRANITO DIM. 12x25x100 cm
	CORDOLI IN CEMENTO DIM. 12x25x100 cm
	SCARPATA DI PROGETTO

COMUNE DI MODENA

ACCORDO OPERATIVO AI SENSI DELL'ART.38 L.R.24/2017

RIGENERAZIONE AD USO RESIDENZIALE DEL COMPARTO EX CASERME

Via Giardini - Modena

COMMITTENTE

CESA COSTRUZIONI S.r.l.
Via Quintino Sella n.3
20121 Milano (MI)
C.F. e P.IVA 01082540369

PROGETTISTI E CONSULENTI

COORDINAMENTO DI PROGETTO, PROGETTAZIONE URBANISTICA, PROGETTAZIONE ARCHITETTONICA

aTEAM Progetti Sostenibili
Via Torre 5 - 41121 Modena
email: info@ateamprogetti.com
tel. +39 059 7114889
Arch. Lucia Bursi, Arch. Elena Fiocchi, Mirco Sileo

CONSULENZA GEOLOGICA, IDRAULICA E SISMICA

Dott. Geol. Valeriano Franchi
Viale Caduti in Guerra 1 - 41121 Modena
email: valerianofranchi@gmail.com
tel. +39 335 6611883

PROGETTO DEL VERDE

Dott. Paolo Filetto
email: paolovincenzo.filetto@gmail.com
tel. 339 5910874

PROGETTAZIONE OPERE DI URBANIZZAZIONE E OPERA PUBBLICA

Ingegneri Riuniti
Via G. Pepe, 15 - 41126 Modena
e-mail: info@ingegneririuniti.it
Tel. 059.33.52.09. - Fax 059.33.32.21
OOUU: Dott. Ing. Federico Salardi, Dott.sa Ing. Erica Guasconi
Opere stradali: Dott. Ing. Lorenzo Ferrari, Dott. Ing. Davide Galliani

CONSULENZA ACUSTICA, QUALITA' DELL'ARIA E MOBILITA'

Praxis Ambiente Srl
Via Canaletto Centro 476/A - 41121 Modena
email: info@praxisambiente.it
tel. +39 059 454000
Dott. Carlo Odorici - Ing. Roberto Odorici

CONSULENZA ARCHEOLOGICA

AR/S Archeosistemi S.C.
Via Nove Martiri 11/A - Reggio Emilia (RE)
email: barbarasassi@archeosistemi.it
tel. +39 0522 532094
Dott.ssa Barbara Sassi

NOME FILE:	ELABORATO DA:	APPROVATO DA:	OGGETTO:
GIA_AO_PU_IS_09_REV1	DG	DG	Accordo Operativo ai sensi dell'art.38 L.R.24/2017 Rigenerazione ad uso residenziale del comparto Ex Caserme di Via Giardini
CARTELLA:		PROTOCOLLO:	TITOLO ELABORATO:
p:\2082fs\01_pr02_definitivoviabilità		000	Planimetria di progetto Nuova viabilità
REV. / DATA / NOTE			CODICE ELABORATO:
01 / Maggio 2024 / revisione			GIA_AO_PU_T_09
COLLABORATORI		SCALA:	DATA:
Ing. Federico Salardi		1:500	17/05/2024

Questo elaborato è di proprietà degli Ingegneri Riuniti - A3