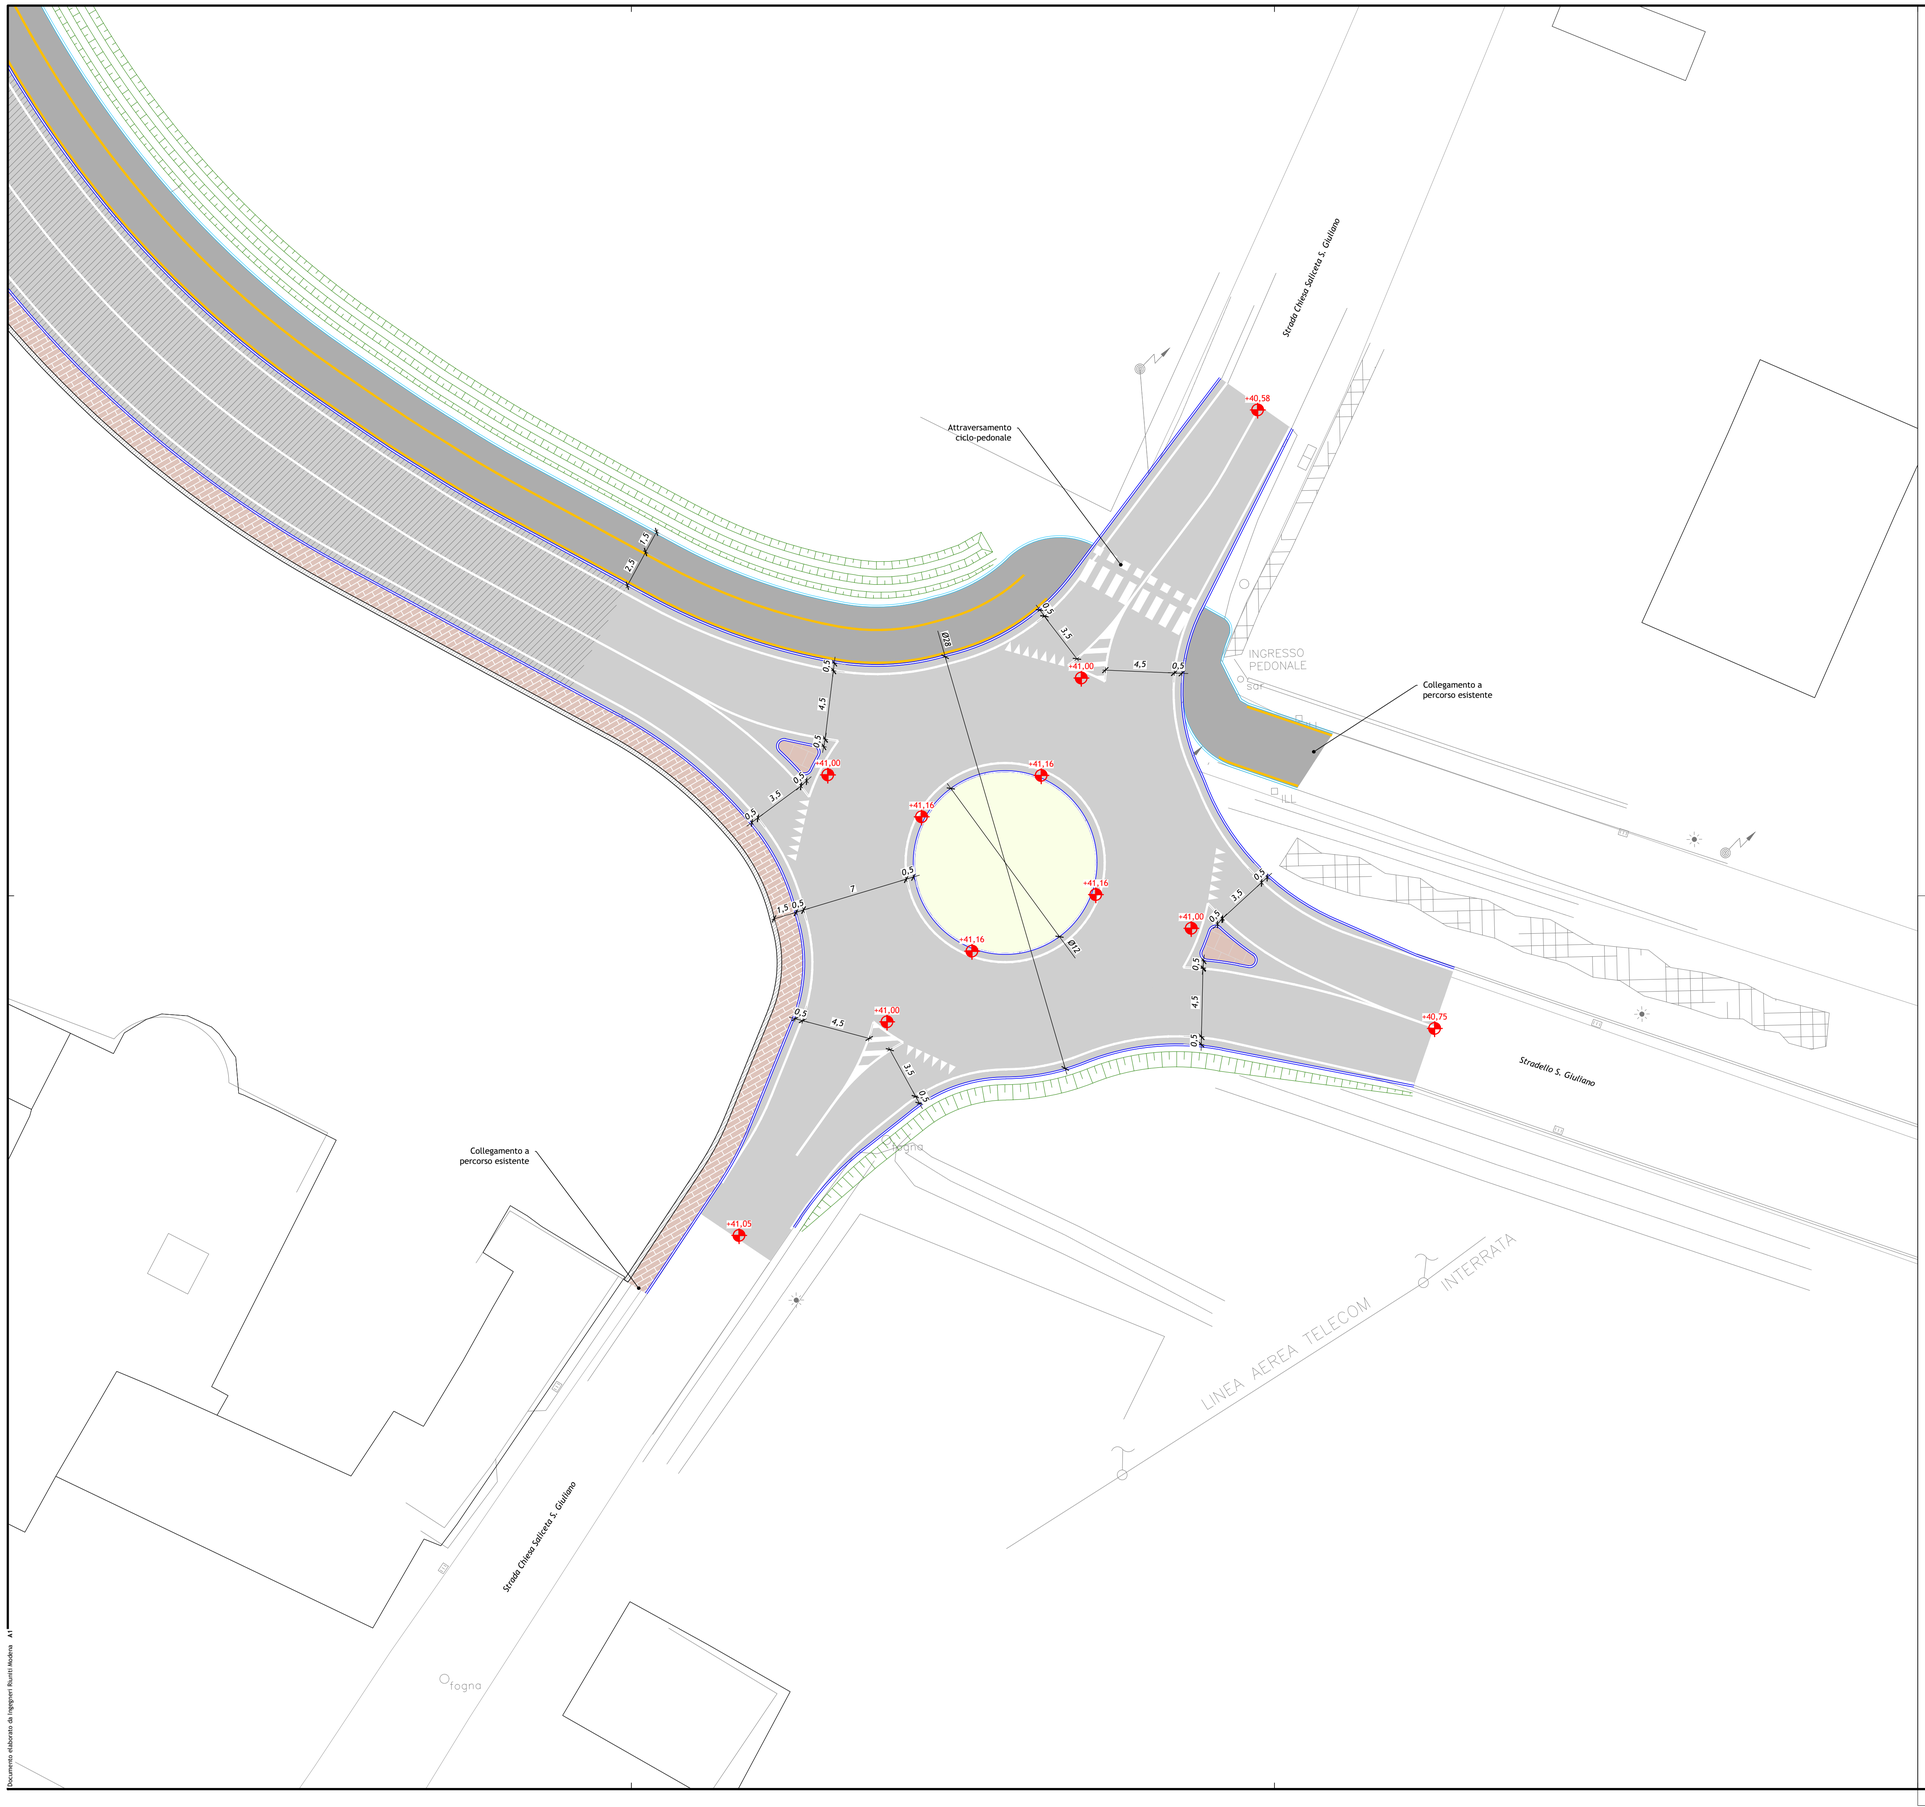

LEGENDA QUOTE

+XX,XX	QUOTE ALTIMETRICHE STRADE DI PROGETTO (m.s.l.m.)
20	QUOTE PLANIMETRICHE DI PROGETTO (m.s.l.m.)

MATERIALI DELLE PAVIMENTAZIONI

	VIABILITA' IN ASFALTO
	VIABILITÀ IN ASFALTO BASSO EMISSIVO
	ISOLE SPARTITRAFFICO
	ISOLA CENTRALE INERBITA
	PERCORSI CICLO-PEDONALI IN ASFALTO
	PERCORSI PEDONALI IN AUTOBLOCCANTE DRENANTE
	CORDOLI IN GRANITO DIM. 12x25x100 cm
	CORDOLI IN CEMENTO DIM. 12x25x100 cm
	SCARPATA DI PROGETTO

COMUNE DI MODENA

ACCORDO OPERATIVO AI SENSI DELL'ART.38 L.R.24/2017

RIGENERAZIONE AD USO RESIDENZIALE DEL COMPARTO EX CASERME

Via Giardini - Modena

COMMITTENTE

CESA COSTRUZIONI S.r.l.
Via Quintino Sella n.3
20121 Milano (MI)
C.F. e P.IVA 01982540369

PROGETTISTI E CONSULENTI

COORDINAMENTO DI PROGETTO, PROGETTAZIONE URBANISTICA, PROGETTAZIONE ARCHITETTONICA

aTEAM Progetti Sostenibili
Via Torre 5 - 41121 Modena
email: info@ateamprogetti.com
tel. +39 059 7114689
Arch. Lucia Bursi, Arch. Elena Fiocchi, Mirco Sileo

PROGETTAZIONE OPERE DI URBANIZZAZIONE E OPERA PUBBLICA

Ingegneri Riuniti
Via G. Pepe, 15 - 41126 Modena
e-mail: info@ingegneririuniti.it
Tel. 059.33.52.08 - Fax 059.33.32.21
OOUU: Dott. Ing. Federico Salardi, Dott.sa Ing. Erica Guasconi
Opere stradali: Dott. Ing. Lorenzo Ferrari, Dott. Ing. Davide Galliani

CONSULENZA GEOLOGICA, IDRAULICA E SISMICA

Dott. Geol. Valeriano Franchi
Viale Caduti in Guerra 1 - 41121 Modena
email: valerianofranchi@gmail.com
tel. +39 335 6611883

CONSULENZA ACUSTICA, QUALITA' DELL'ARIA E MOBILITA'

Praxis Ambiente Srl
Via Canaletto Centro 476/A - 41121 Modena
email: info@praxisambiente.it
tel. +39 059 454000
Dott. Carlo Odorici - Ing. Roberto Odorici

PROGETTO DEL VERDE

Dott. Paolo Filetto
email: paolovincenzo.filetto@gmail.com
tel. 339 5910874

CONSULENZA ARCHEOLOGICA

AR/S Archeosistemi S.C.
Via Nove Martiri 11/A - Reggio Emilia (RE)
email: barbarasassi@archeosistemi.it
tel. +39 0522 532094
Dott.ssa Barbara Sassi

NOME FILE:	ELABORATO DA:	APPROVATO DA:	OGGETTO:
GIA_AO_PU_IS_10_REV1	DG	DG	Accordo Operativo ai sensi dell'art.38 L.R.24/2017 Rigenerazione ad uso residenziale del comparto Ex Caserme di Via Giardini

CARTELLA:	PROTOCOLLO:	TITOLO ELABORATO:
p:\2082fs\01_pri\02_definitivo\viabilità	000	Planimetria di progetto rotatoria Nuova viabilità - Stradello Saliceta

REV.	DATA	NOTE	CODICE ELABORATO:
01	Maggio 2024	revisione	GIA_AO_PU_T_10

COLLABORATORI	SCALA:	DATA:
Ing. Federico Salardi	1:200	17/05/2024

Documento elaborato da Ingegneri Riuniti Modena A1