



LEGENDA SEGNALETICA ORIZZONTALE

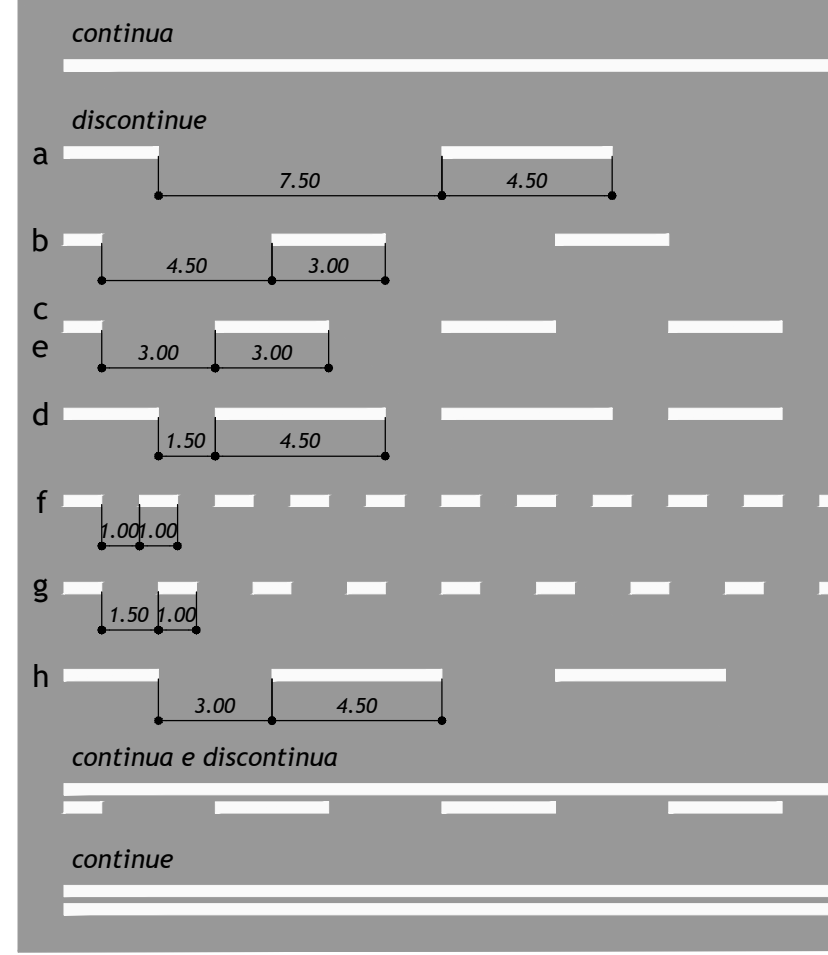


tipo a: Per separazione dei sensi di marcia e delle corsie di marcia nei tratti con velocità di progetto superiore a 110 km/h
tipo b: Per separazione dei sensi di marcia e delle corsie di marcia nei tratti con velocità di progetto tra 50 e 110 km/h
tipo c: Per separazione dei sensi di marcia e delle corsie di marcia nei tratti con velocità non superiore a 50 km/h o in galleria
tipo d: Per strisce di previsione dell'approssimarsi di una striscia continua
tipo e: Per delimitare le corsie di accelerazione e decelerazione
tipo f: Per strisce di margine, per interruzione di linee continue in corrispondenza di accessi laterali o di passi carrabili
tipo g: Per strisce di guida sulle intersezioni
tipo h: Per strisce di separazione delle corsie reversibili

Larghezza minima delle strisce longitudinali:
strade tipo A-B (autostrade ed strade extraurbane principali): 15cm
strade tipo C-F (strade extraurbane secondarie e urbane di scorrimento e di quartiere): 12cm
strade tipo D-E (strade locali): 10cm

LEGENDA SEGNALETICA VERTICALE

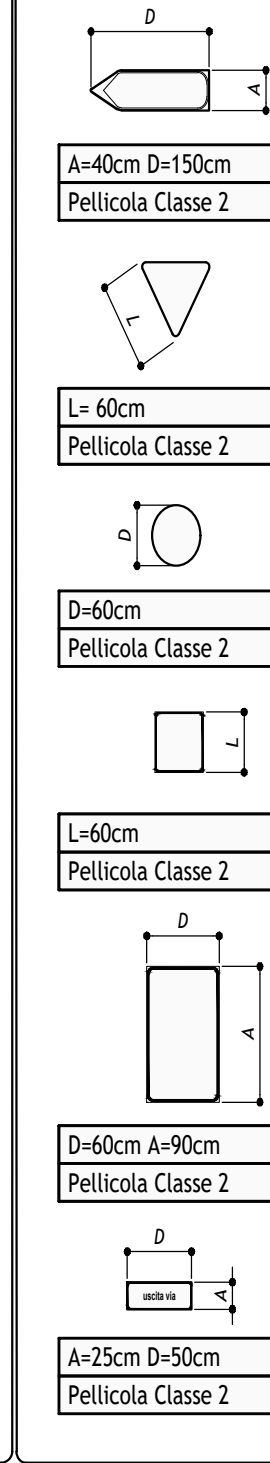

PARTICOLARE ISOLA ZEBRATA Art. 40 C.d.S.

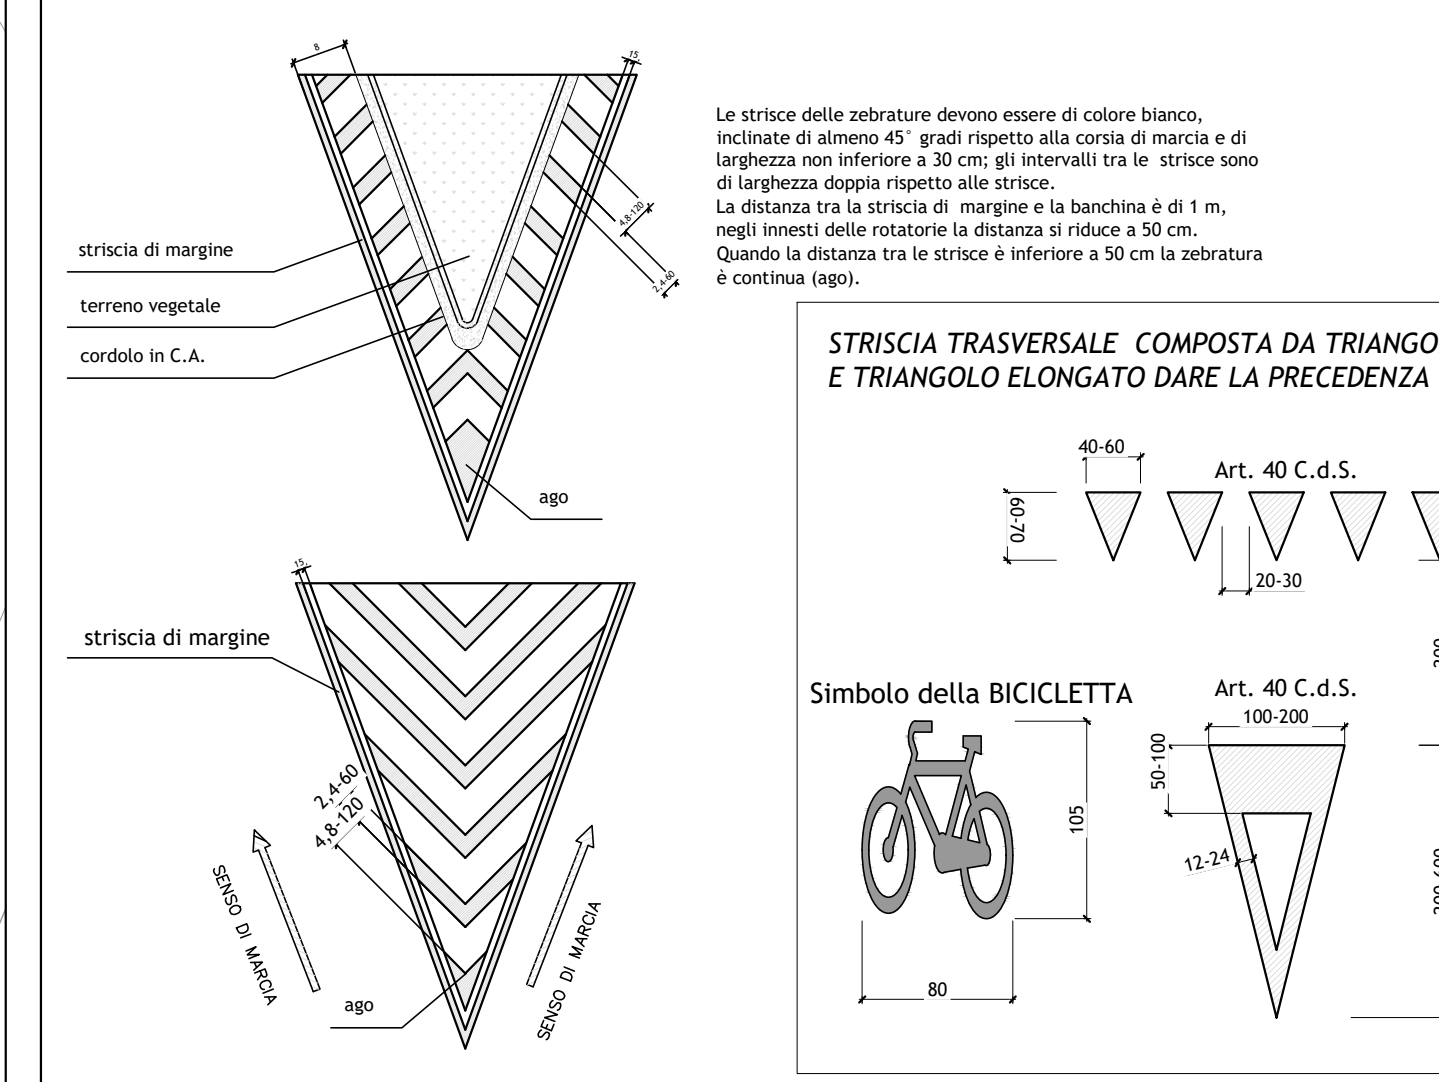

COMUNE DI MODENA
ACCORDO OPERATIVO AI SENSI DELL'ART.38 L.R.24/2017
RIGENERAZIONE AD USO RESIDENZIALE DEL COMPARTO EX CASERME
Via Giardini - Modena

COMMITTENTE
CESA COSTRUZIONI S.r.l.
Via Quinto Sella n.3
20121 Milano (MI)
C.F. e P.IVA 0198240369

PROGETTISTI E CONSULENTI
COORDINAMENTO DI PROGETTO, PROGETTAZIONE URBANISTICA, PROGETTAZIONE ARCHITETTONICA
a TEAM Progetti Sostenibili
Via Tore 5 - 41121 Modena
email: info@teamprogetti.com
tel. +39 059 7114689
Arch. Lucia Bursi, Arch. Elena Fiochi, Mico Steo

CONSULENZA GEOLOGICA, IDRAULICA E SISMICA
Dott. Geol. Valeriano Franchi
Via Castelli in guerra 1 - 41121 Modena
email: valeriofranchi@gmail.com
tel. +39 335 6611863

PROGETTO DEL VERDE
Dott. Paolo Fioletto
email: paolo.fioletto@etha@gmail.com
tel. +39 5910674

PROGETTAZIONE OPERE DI URBANIZZAZIONE E OPERA PUBBLICA
Ing. Giovanni Pignatelli
Via G. Pigo, 15 - 41126 Modena
e-mail: info@ingegnerpignatelli.it
Tel. 059.33.52.00 - Fax 059.33.32.21
COLL: Dott. Ing. Federico Salardi, Dott. sa Ing. Erica Guasconi
Opere stradali: Dott. Ing. Lorenzo Ferrar, Dott. Ing. Daniele Gallini

CONSULENZA ACUSTICA, QUALITA' DELL'ARIA E MOBILITA'
Praxis Ambiente Srl
Via Cavallotti Centro 4/2A - 41121 Modena
email: info@praxisambiente.it
tel. +39 059 454000
Dott. Carlo Gobbi - Ing. Roberto Odorini

CONSULENZA ARCHEOLOGICA
ARIS Archeosistemi S.C.
Via Nova Martin 11/A - Reggio Emilia (RE)
email: barbararossi@archeosistemi.it
tel. +39 0522 532094
Dott.ssa Barbara Rossi

NO ME FILE:	ELABORATO DA:	APPROVATO DA:	OGGETTO:
GIA_AO_PU_16_REV1	EG	FS	Accordo Operativo ai sensi dell'art.38 L.R.24/2017 Rigenerazione ad uso residenziale del comparto Ex Caserme di Via Giardini
CARTELLA:	PROTOCOLLO:	000	TITOLO ELABORATO:
p100202601_p102_schivoivisibilita			Planimetria della Segnaletica Stradale
REV:	DATA:	NOTE:	CODICE ELABORATO:
01	Maggio 2024	Revisione	GIA_AO_PU_T_16
COLLABORATORI:	Ing. Federico Salardi	SCALA:	1:500
		DATA:	17/05/2024