SEZIONE TIPO A-A ROTATORIA VIA GIARDINI - ZODIACO

scala 1:50

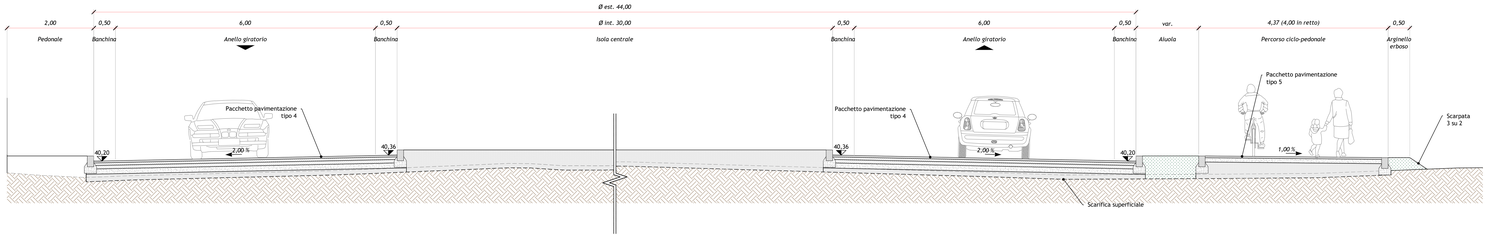

SEZIONE TIPO E-E ROTATORIA NUOVA VIABILITÀ - STRADELLO S. GIULIANO

scala 1:50

SEZIONE TIPO B-B NUOVA VIABILITÀ ATTRAVERSAMENTO CANALE DI FORMIGINE - CATEGORIA E

scala 1:50

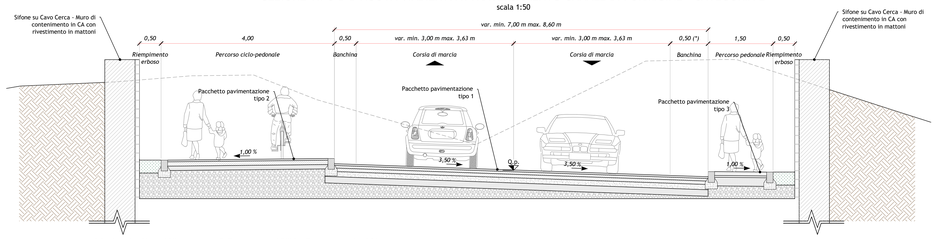

(*) *Larghezza banchina variabile per presenza di allargamento per visibilità - allargamento massimo 0,84 m*

SEZIONE TIPO C-C NUOVA VIABILITÀ IN RETTIFILO - CATEGORIA E

scala 1:50

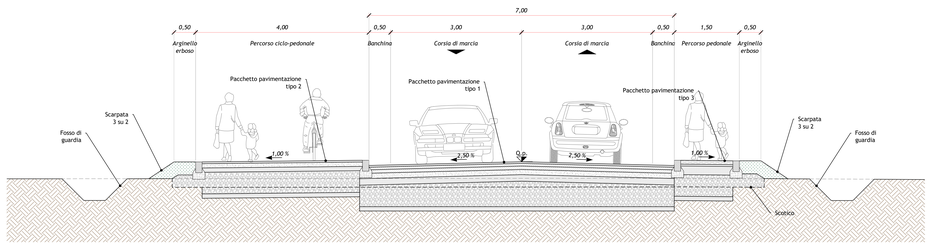

SEZIONE TIPO D-D NUOVA VIABILITÀ IN CURVA - CATEGORIA E

scala 1:50

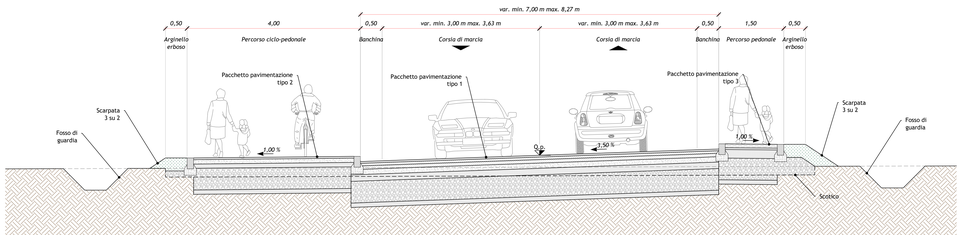

KEY-PLAN

scala 1:2000

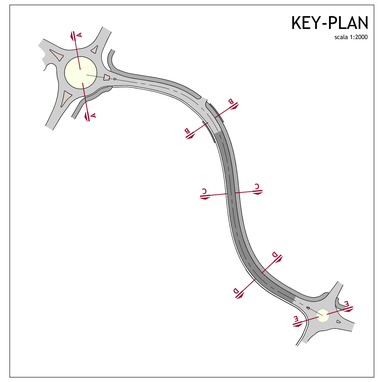

STRUTTURA STRADALE PER VIABILITÀ - PACCHETTO TIPO 1

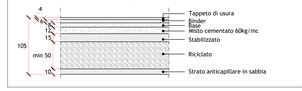

STRUTTURA STRADALE PER VIABILITÀ - PACCHETTO TIPO 4

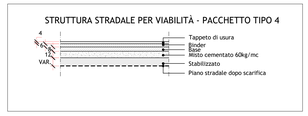

STRUTTURA STRADALE PER CICLO-PEDONALE - PACCHETTO TIPO 2

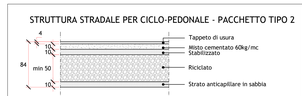

STRUTTURA STRADALE PER CICLO-PEDONALE - PACCHETTO TIPO 5

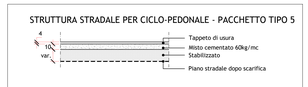

STRUTTURA STRADALE PER PEDONALE - PACCHETTO TIPO 3

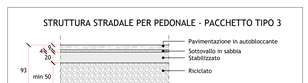

PARTICOLARE POSA CORDONATE IN GRANITO CON MOSTRA 10-12 cm

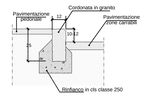

CORDOLI STRADALI IN C.L.S. RIBASSATO largh: 10 cm

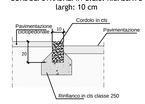

CORDOLI STRADALI IN C.L.S. PER PEDONALI/AIUOLE sp 10 cm, sp 12 cm

LUNGH. cm	PESO kg	UTILIZZO
100	50	PEDONALI-AIUOLE
100	80	STRADE- PARCHEGGI

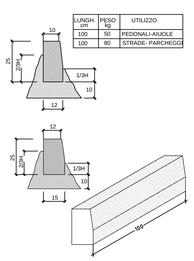

COMUNE DI MODENA

ACCORDO OPERATIVO AI SENSI DELL'ART.38 L.R.24/2017

RIGENERAZIONE AD USO RESIDENZIALE DEL COMPARTO EX CASERME

Via Giardini - Modena

COMMITTENTE

CESA COSTRUZIONI S.r.l.
Via Quintino Sella n.3
20121 Milano (MI)
C.F. e P.IVA 01982540369

PROGETTISTI E CONSULENTI

COORDINAMENTO DI PROGETTO, PROGETTAZIONE URBANISTICA, PROGETTAZIONE ARCHITETTONICA

aTEAM Progetti Sostenibili
Via Torre 5 - 41121 Modena
email: info@ateamprogetti.com
tel. +39 059 7114688
Arch. Lucia Bursi, Arch. Elena Fiocchi, Mirco Sileo

PROGETTAZIONE OPERE DI URBANIZZAZIONE E OPERA PUBBLICA

Ingegneri Riuniti
Via G. Pepe, 15 - 41126 Modena
e-mail: info@ingegneririuniti.it
Tel. 059.33.52.08 - Fax 059.33.32.21
OOUU: Dott. Ing. Federico Salardi, Dott.sa Ing. Erica Guasconi
Opere stradali: Dott. Ing. Lorenzo Ferrari, Dott. Ing. Davide Galliani

CONSULENZA GEOLOGICA, IDRAULICA E SISMICA

Dott. Geol. Valeriano Franchi
Viale Caduti in Guerra 1 - 41121 Modena
email: valerianofranchi@gmail.com
tel. +39 335 6611883

CONSULENZA ACUSTICA, QUALITA' DELL'ARIA E MOBILITA'

Praxis Ambiente Srl
Via Canaletto Centro 476/A - 41121 Modena
email: info@praxisambiente.it
tel. +39 059 454000
Dott. Carlo Odorici - Ing. Roberto Odorici

PROGETTO DEL VERDE

Dott. Paolo Filetto
email: paolovincenzo.filetto@gmail.com
tel. 339 5910874

CONSULENZA ARCHEOLOGICA

AR/S Archeosistemi S.C.
Via Nove Martiri 11/A - Reggio Emilia (RE)
email: barbarasassi@archeosistemi.it
tel. +39 0522 532094
Dott.ssa Barbara Sassi

NOME FILE:	ELABORATO DA:	APPROVATO DA:	OGGETTO:
GIA_AO_PU_IS_17_NEW	DG	FS	Accordo Operativo ai sensi dell'art.38 L.R.24/2017 Rigenerazione ad uso residenziale del comparto Ex Caserme di Via Giardini
CARTELLA:		PROTOCOLLO:	TITOLO ELABORATO:
p:\2082lr\01_pl\02_definitivoviabilità		000	Sezioni tipologiche e particolari costruttivi
REV. / DATA / NOTE			CODICE ELABORATO:
/ / revisione			GIA_AO_PU_IS_17
COLLABORATORI			SCALA: / DATA:
Ing. Federico Salardi			1:50 / 15/05/2024

Documento elaborato da Ingegneri Riuniti Modena - A1