


SEZIONE A-A NUOVA VIABILITÀ ATTRAVERSAMENTO CANALE DI FORMIGINE  
scala 1:50

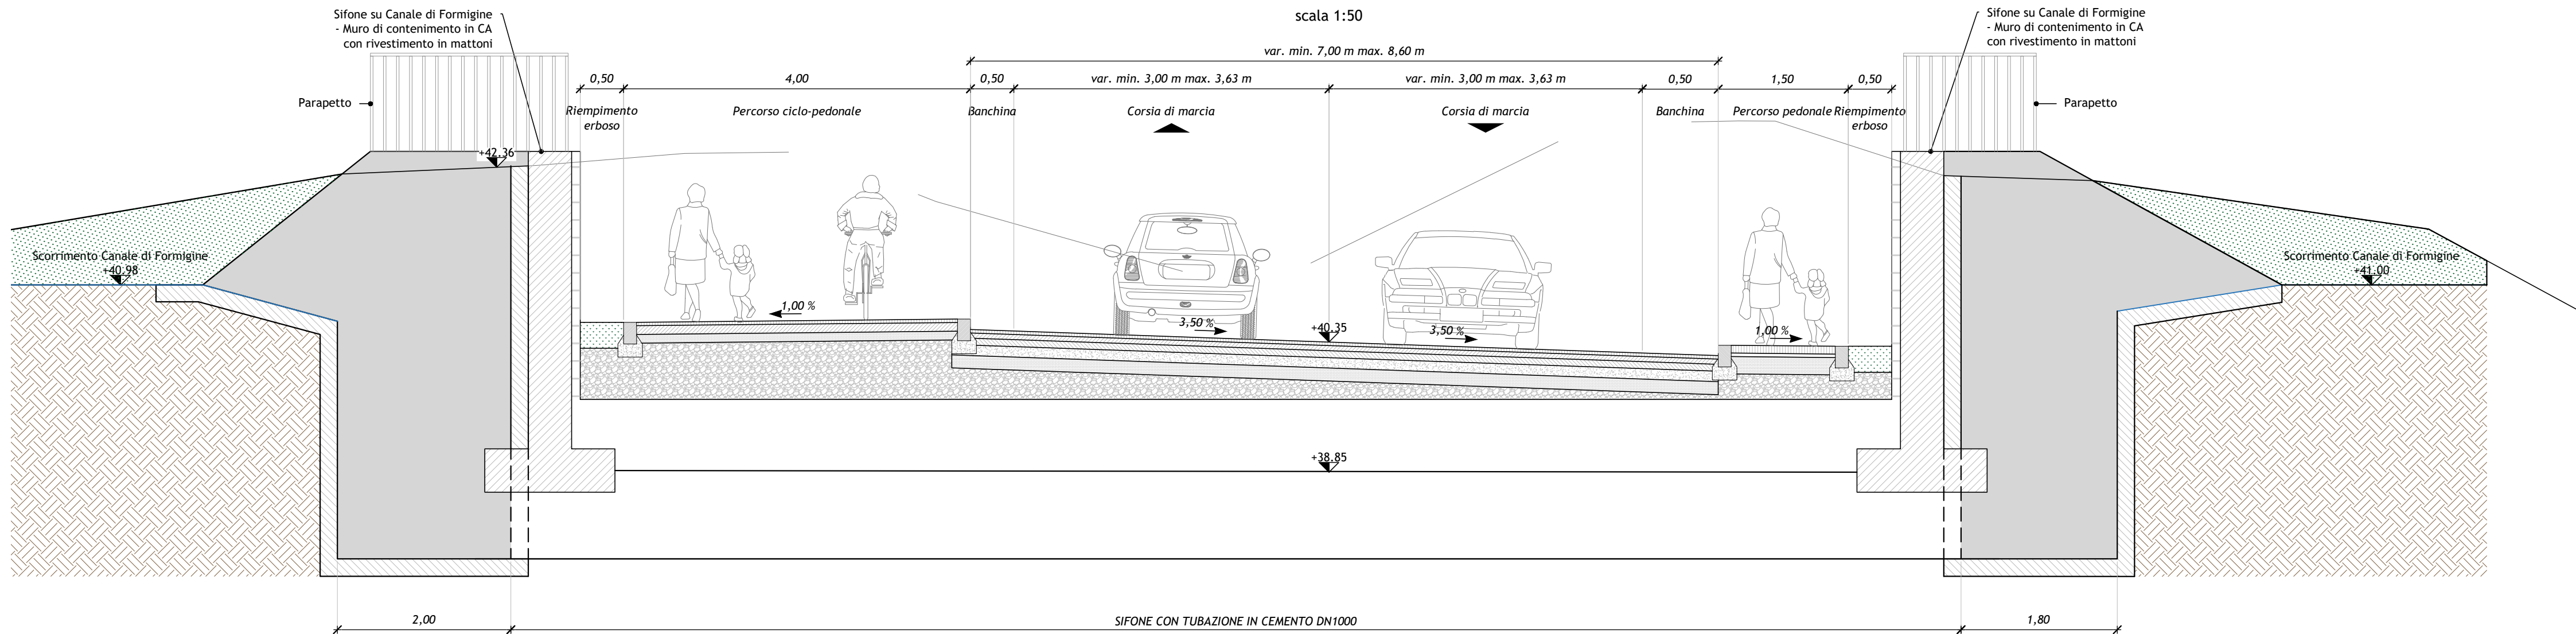

COMUNE DI MODENA

**ACCORDO OPERATIVO AI SENSI DELL'ART.38 L.R.24/2017**  
**RIGENERAZIONE AD USO RESIDENZIALE DEL COMPARTO EX CASERME**  
Via Giardini - Modena

**COMMITTENTE**

CESA COSTRUZIONI S.r.l.  
Via Quintino Sella n.3  
20121 Milano (MI)  
C.F. e P.IVA 01982540369

**PROGETTISTI E CONSULENTI**

**COORDINAMENTO DI PROGETTO, PROGETTAZIONE URBANISTICA,  
PROGETTAZIONE ARCHITETTONICA**

**aTEAM Progetti Sostenibili**  
Via Torre 5 - 41121 Modena  
email: info@ateamprogetti.com  
tel. +39 059 7114689  
Arch. Lucia Bursi, Arch. Elena Ficocchi, Mirco Sileo



**PROGETTAZIONE OPERE DI URBANIZZAZIONE E OPERA PUBBLICA**

**Ingegneri Riuniti**  
Via G. Pepe, 15 - 41126 Modena  
e-mail: info@ingegneriuniti.it  
Tel. 059 33 52 06 - Fax 059 33 32 21  
OO.UU. Dott. Ing. Federico Salardi, Dott.ssa Ing. Erica Guasconi  
Opere stradali: Dott. Ing. Lorenzo Ferrari, Dott. Ing. Davide Galliani



**CONSULENZA GEOLOGICA, IDRAULICA E SISMICA**

**Dott. Geol. Valeriano Franchi**  
Viale Caduti in Guerra 1 - 41121 Modena  
email: valerianofranchi@gmail.com  
tel. +39 335 6611883

**CONSULENZA ACUSTICA, QUALITÀ DELL'ARIA E MOBILITÀ**

**Praxis Ambiente Srl**  
Via Canaletto Centro 476/A - 41121 Modena  
email: info@praxisambiente.it  
tel. +39 059 454000  
Dott. Carlo Odorici - Ing. Roberto Odorici



**PROGETTO DEL VERDE**

**Dott. Paolo Fioletto**  
email: paolovincenzo.fioletto@gmail.com  
tel. 339 5910874

**CONSULENZA ARCHEOLOGICA**

**AR/S Archeosistemi S.C.**  
Via Nove Martiri 11/A - Reggio Emilia (RE)  
email: barbarassassi@archeosistemi.it  
tel. +39 0522 532094  
Dott.ssa Barbara Sassi



NOME FILE:	ELABORATO DA:	APPROVATO DA:	OGGETTO:
GIA_AO_PU_IS_18	EG	FS	Accordo Operativo ai sensi dell'art.38 L.R.24/2017 Rigenerazione ad uso residenziale del comparto Ex Caserme di Via Giardini
CARTELLA:	PROTOCOLLO:		TITOLO ELABORATO:
p:\2082\01_pr02_definitivo\viabilità	000		Risoluzione interferenza - Canale di Formigine
REV.	DATA	NOTE	CODICE ELABORATO:
			GIA_AO_PU_IS_18
COLLABORATORI	SCALA:	DATA:	
Ing. Federico Salardi	1:1000	15/05/2024	