
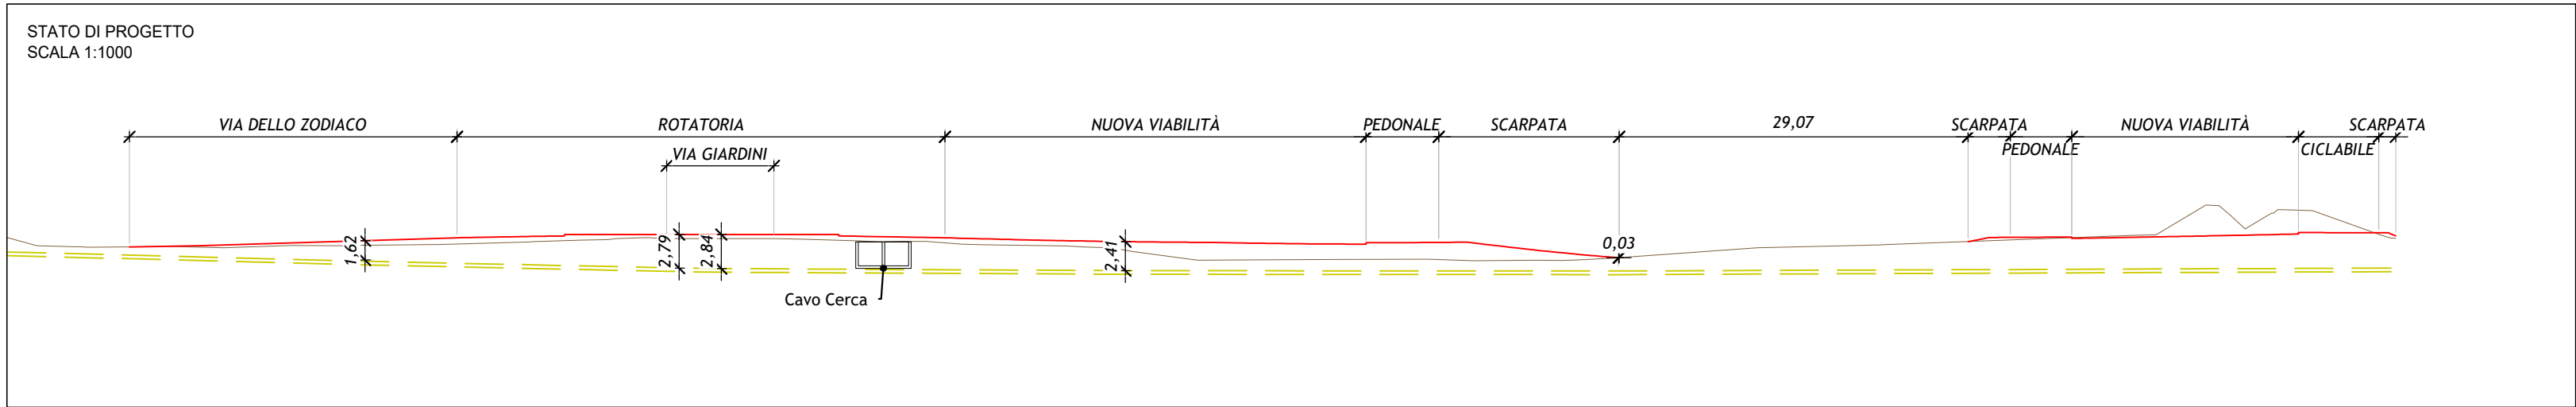


LEGENDA	
	PROFILO TERRENO ESISTENTE
	PROFILO TERRENO DI PROGETTO
	RETE SNAM ESISTENTE

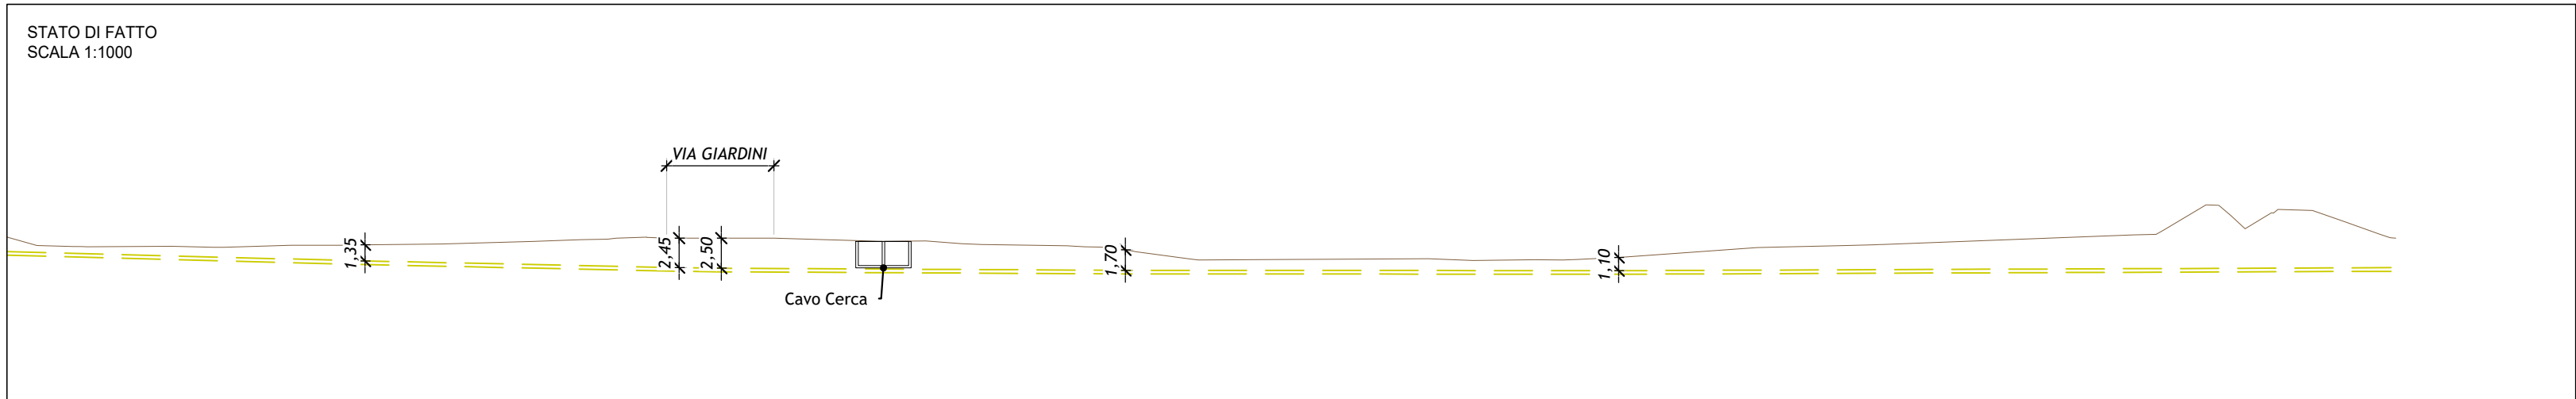

COMUNE DI MODENA

ACCORDO OPERATIVO AI SENSI DELL'ART.38 L.R.24/2017
RIGENERAZIONE AD USO RESIDENZIALE DEL COMPARTO EX CASERME
Via Giardini - Modena

COMMITTENTE CESA COSTRUZIONI S.r.l. Via Quintino Sella n.3 20121 Milano (MI) C.F. e P.IVA 01982540369	
PROGETTISTI E CONSULENTI COORDINAMENTO DI PROGETTO, PROGETTAZIONE URBANISTICA, PROGETTAZIONE ARCHITETTONICA aTEAM Progetti Sostenibili Via Torre 5 - 41121 Modena email: info@ateamprogetti.com tel. +39 059 7114689 Arch. Lucia Bursi, Arch. Elena Flocchi, Miro Sileo	
PROGETTAZIONE OPERE DI URBANIZZAZIONE E OPERA PUBBLICA Ingegneri Riuniti Via G. Pepe, 15 - 41126 Modena e-mail: info@ingegneririuniti.it Tel. 059.33.52.08 - Fax 059.33.32.21 OOUU: Dott. Ing. Federico Salardi, Dott.sa Ing. Erica Guasconi Opere stradali: Dott. Ing. Lorenzo Ferrari, Dott. Ing. Davide Galliani	
CONSULENZA GEOLOGICA, IDRAULICA E SISMICA Dott. Geol. Valeriano Franchi Viale Caduti in Guerra 1 - 41121 Modena email: valerianofranchi@gmail.com tel. +39 335 6611883	
CONSULENZA ACUSTICA, QUALITA' DELL'ARIA E MOBILITA' Praxis Ambiente Srl Via Canaletto Centro 476/A - 41121 Modena email: info@praxisambiente.it tel. +39 059 454000 Dott. Carlo Odorici - Ing. Roberto Odorici	
PROGETTO DEL VERDE Dott. Paolo Filetto email: paolovincenzo.filetto@gmail.com tel. 339 5910874	
CONSULENZA ARCHEOLOGICA AR/S Archeosistemi S.C. Via Nove Martiri 11/A - Reggio Emilia (RE) email: barbarasassi@archeosistemi.it tel. +39 0522 532094 Dott.ssa Barbara Sassi	

NOME FILE: GIA_AO_PU_IS_19	ELABORATO DA: EG	APPROVATO DA: FS	OGGETTO: Accordo Operativo ai sensi dell'art.38 L.R.24/2017 Rigenerazione ad uso residenziale del comparto Ex Caserme di Via Giardini
CARTELLA: p:2082f6f01_pr02_definitivo/viabilita	PROTOCOLLO: 000	TITOLO ELABORATO: Planimetria di dettaglio interferenza SNAM	
REV. 	DATA 	NOTE 	CODICE ELABORATO: GIA_AO_PU_IS_19
COLLABORATORI Ing. Federico Salardi			SCALA: 1:1000 DATA: 15/05/2024