

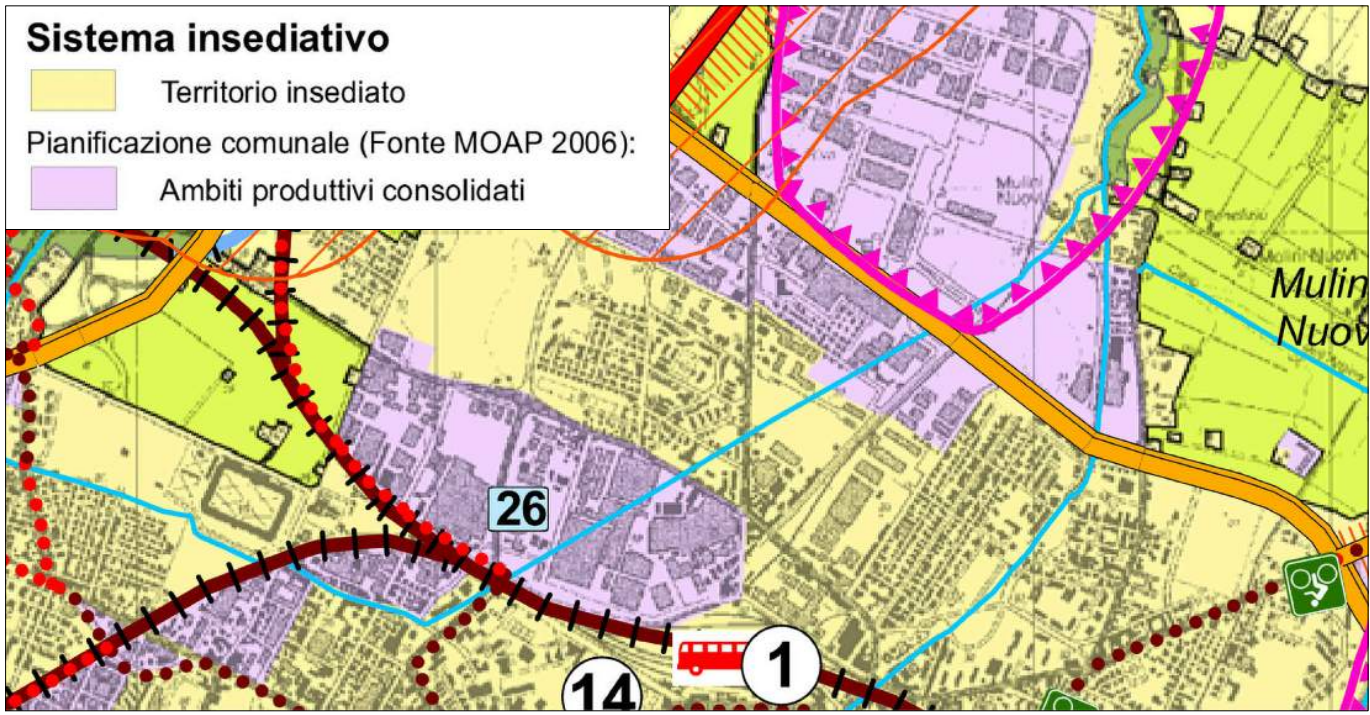
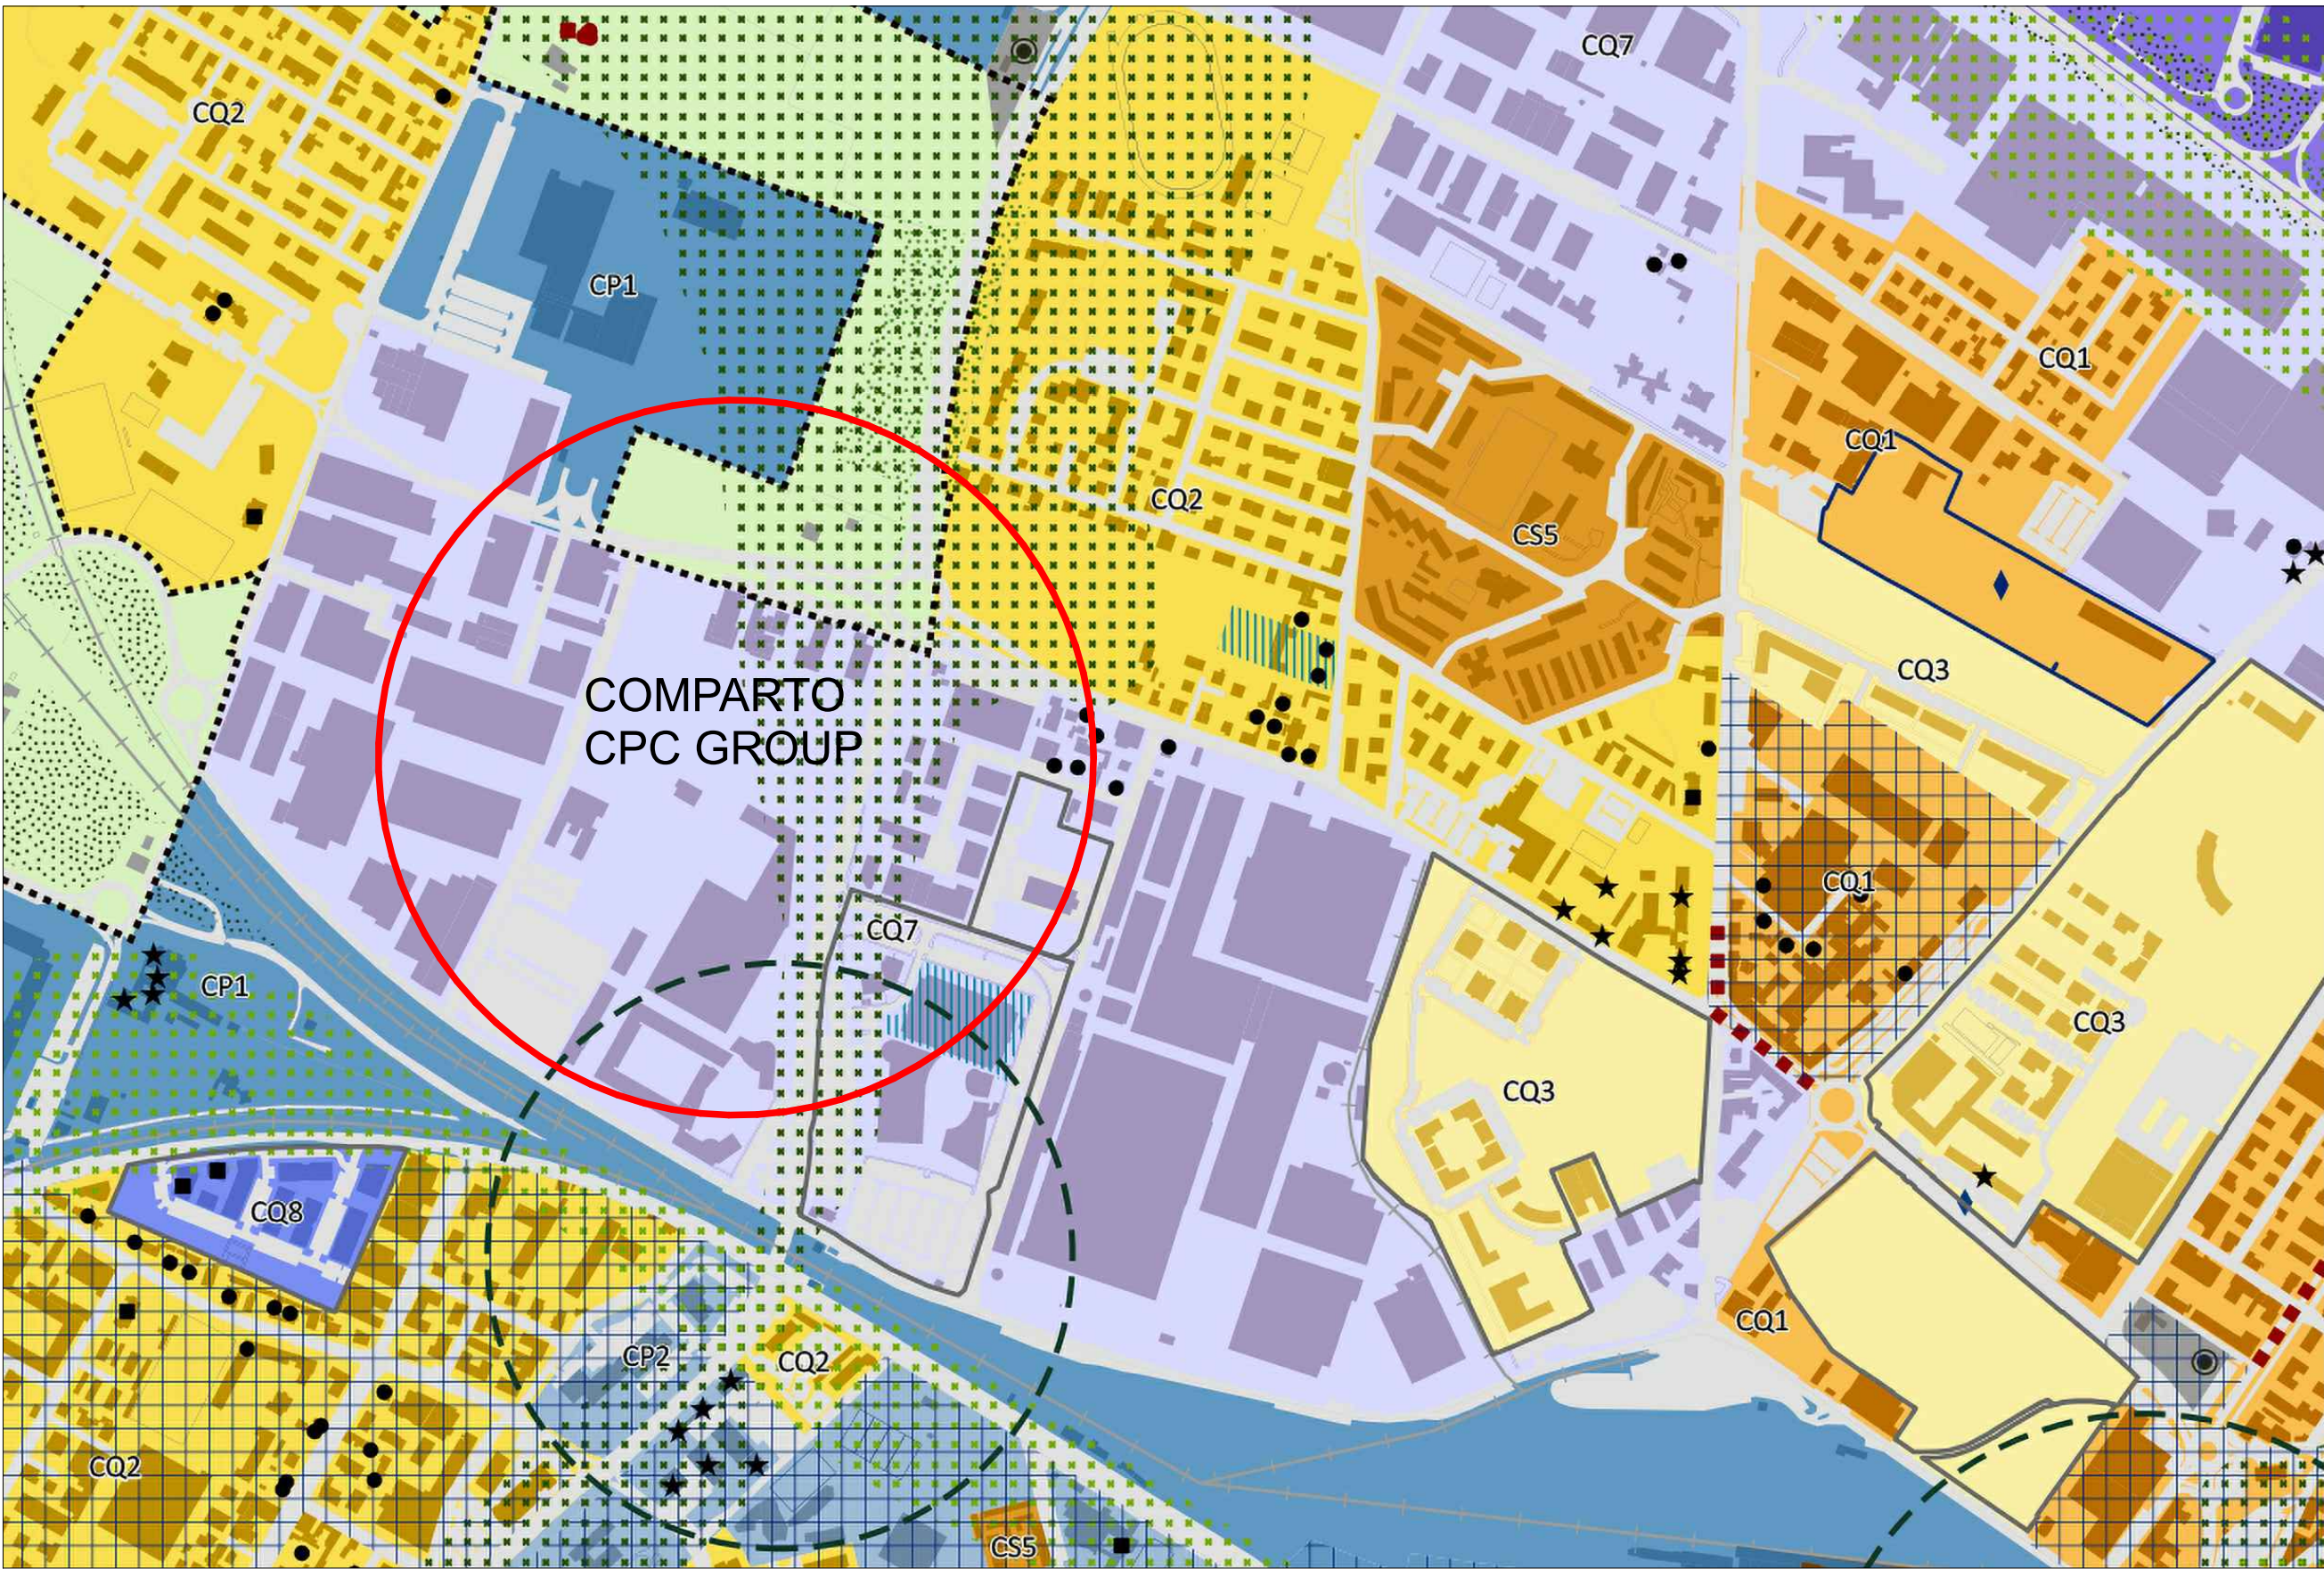


PUG - PIANO URBANISTICO GENERALE

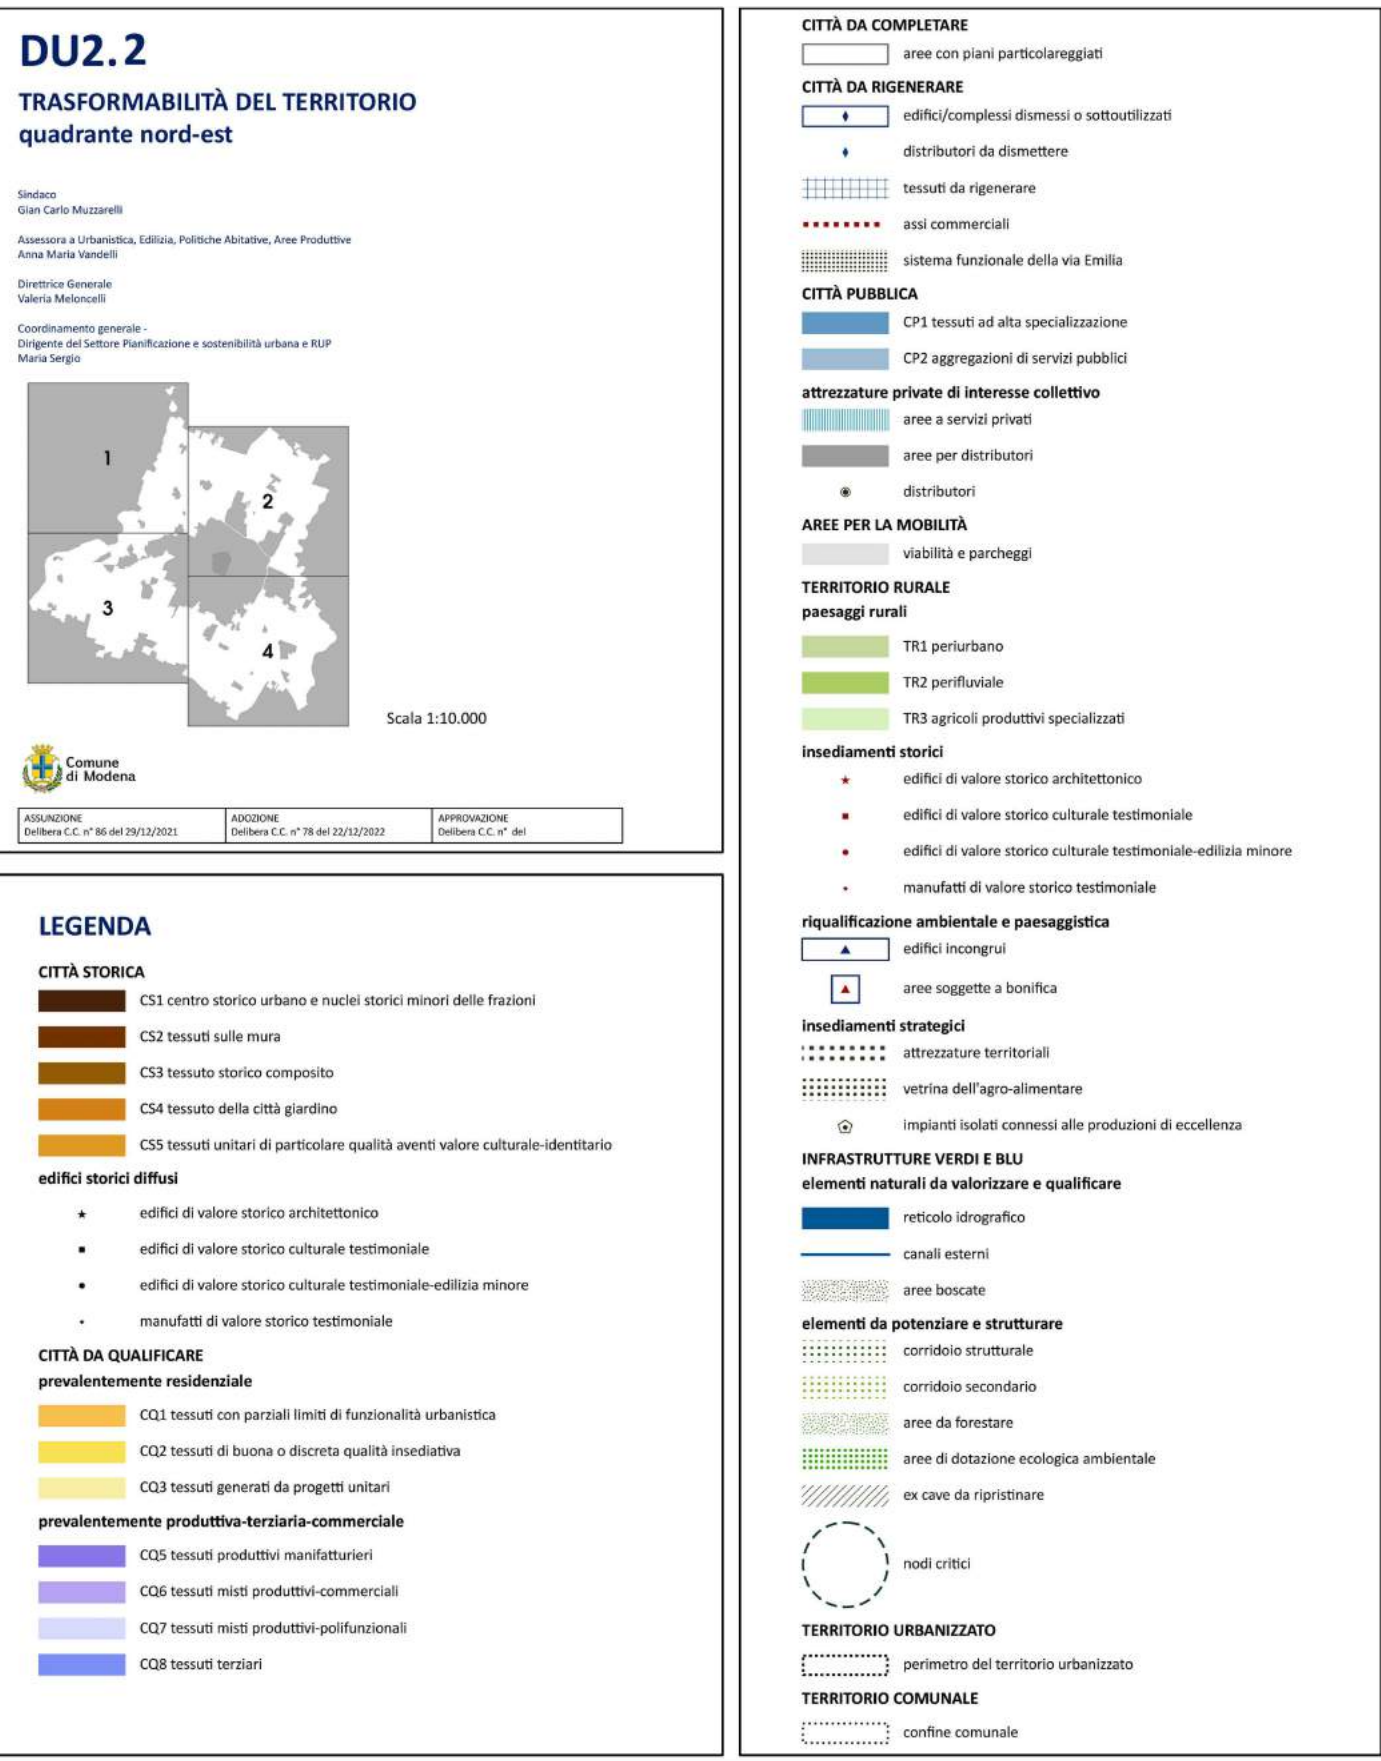

LA STRATEGIA DI PROSSIMITÀ DEI RIONI

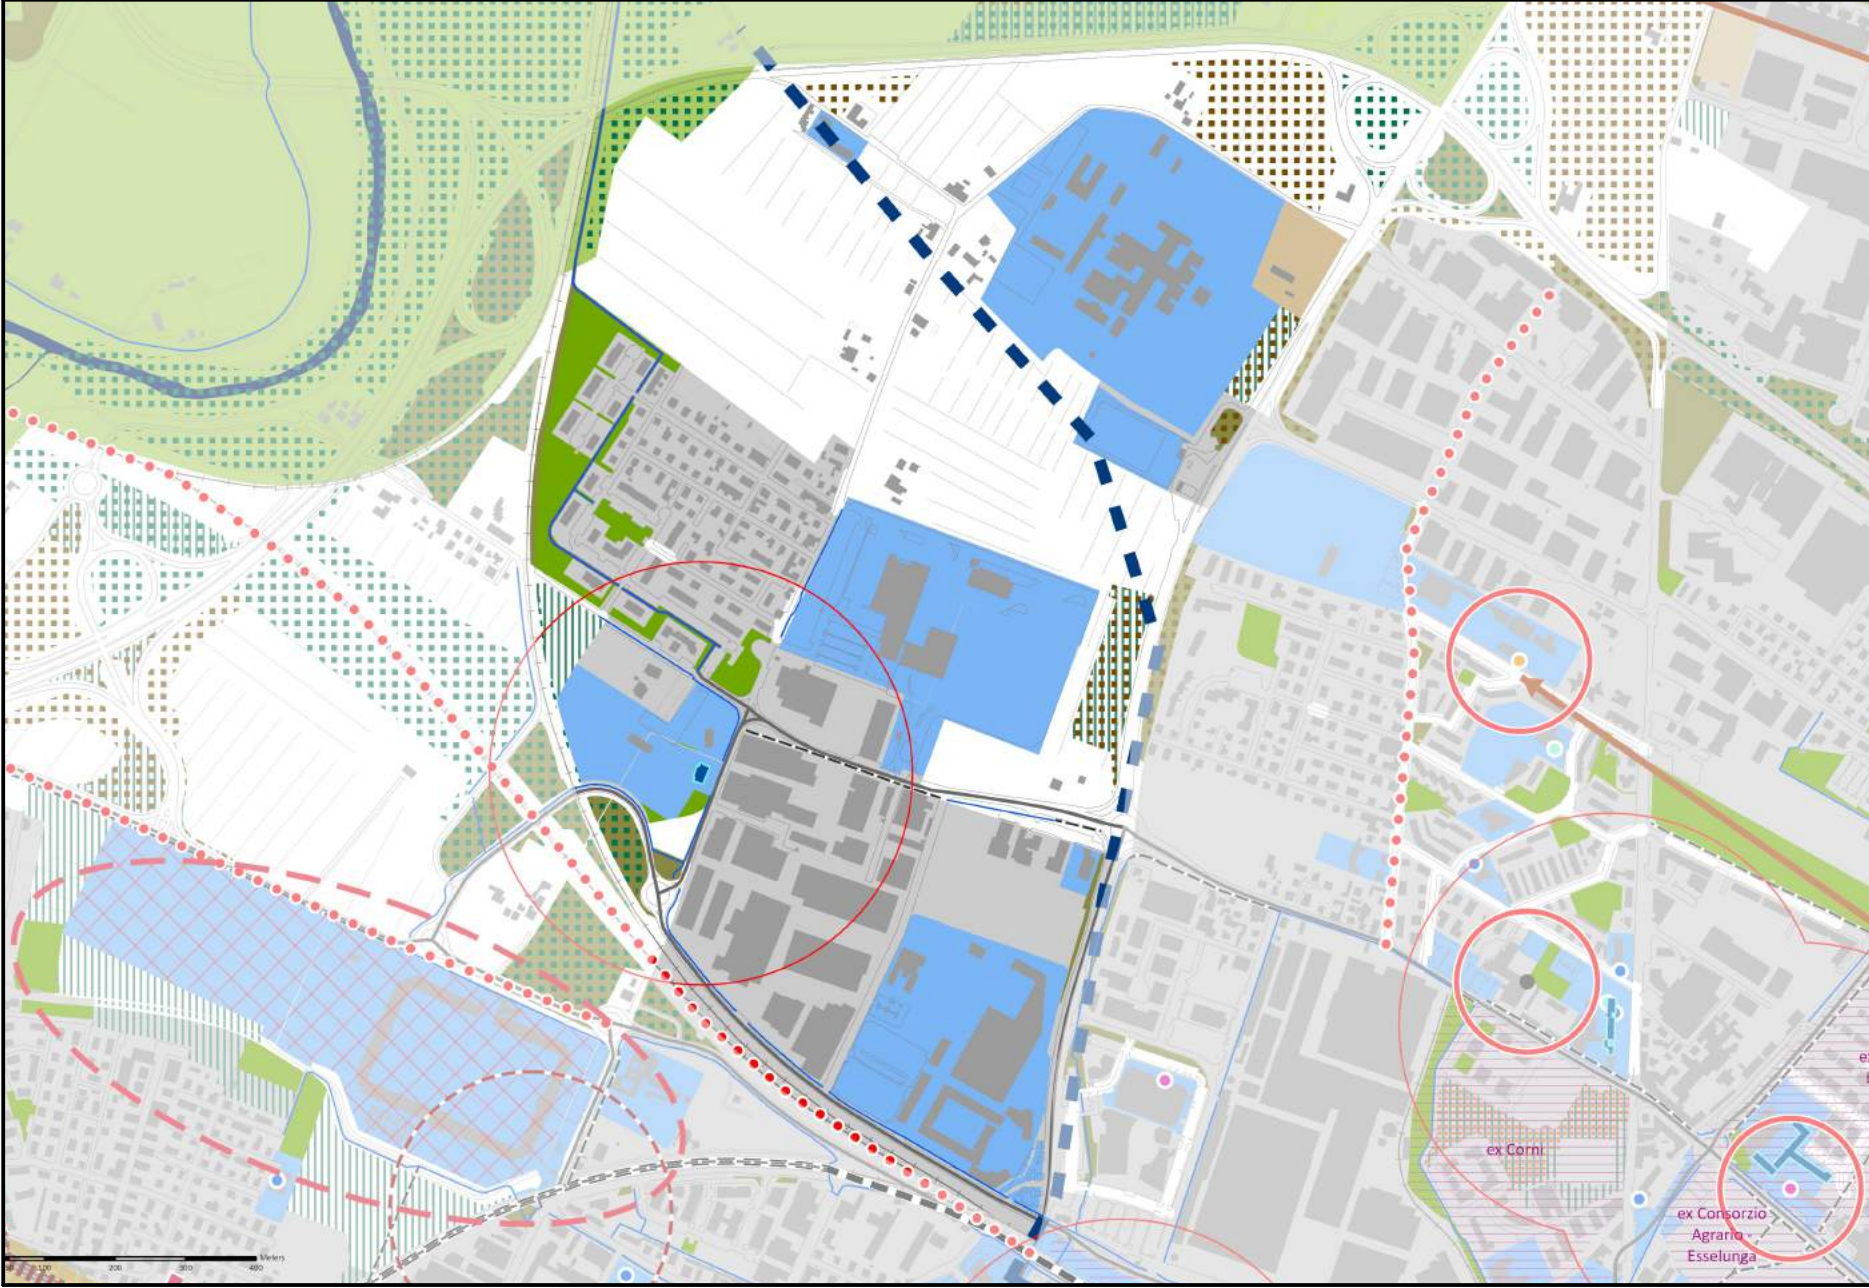

ST2\_7\_15\_SAnna\_apprCC46-2023

COMMITTENZA E SOGGETTO PROPONENTE:	INNOVATIVE SOLUTIONS srl Corso Canalgrande, 9 41122 Modena (MO) MITSUBISHI CHEMICAL ADVANCED MATERIALS srl Piazza Della Repubblica, 5 20121 Milano (MI) CPC srl Via Del Tirassegno, 55 41122 Modena (MO)	ENTE:	 <b>Comune di Modena</b>
<b>AMPLIAMENTO DEL COMPARTO INDUSTRIALE PRODUTTIVO CPC - MCAM</b> <b>AI SENSI DELL'ART.53 DELLA L.R. 24/2017</b>			
<b>PROCEDIMENTO UNICO L.R. 24/2017 ART.53</b>			
			
FASE:	DISCIPLINA:	PROGR:	REVISIONE:
<b>PDC</b>	<b>CC</b>	<b>01.01</b>	<b>Rev02</b>
OGGETTO: <b>PLANIMETRIE GENERALI</b>			
Inquadr. urbanistica		02	13/03/2024 EMISSIONE
FILE PDF: PDC_CC-01-01_Rev02_Inquadr. urbanistica.pdf		00	26/01/2024 EMISSIONE
CODICE PROGETTO: P1139-21		FILE: P1139 ART53 SW	REV. DATA DESCRIZIONE
TIMBRI:		PROGETTAZIONE ARCHITETTONICA E INTEGRATA:	
			
COORDINAMENTO ARCHITETTONICO STRUTTURE ELETTRICO MEC-ANTINCENDIO GEOLOGO ACUSTICA		ING. GIULIO RIMINI STUDIO ARCHINEX S.R.L. ING. GIULIO RIMINI STUDIO ARCHINEX S.R.L. ING. DANILLO DALLARI STUDIO INGEGNERI ASSOCIATI DALLARI-FREGNI ING. MAURIZIO MANZINI STUDIO TECNICO ASSOCIATO MANZINI Per.Ind. - PAOLO BURANI STUDIO BURANI-ROSETTI DOTT. GEOL. FRANCESCO DETTORI	
COMMITTENTE SINDACO RUP		GIANCARLO MUZZARELLI ING. BARBARA NEROZZI	
DISEGNATORE: RESPONSABILE:		SIMONE VENTURELLI STUDIO ARCHINEX S.R.L. ING. GIULIO RIMINI STUDIO ARCHINEX S.R.L.	
È vietato l'uso di copie non autorizzate di questo disegno, nonché qualsiasi riproduzione, parziale o totale, e qualsiasi forma di trasmissione a concorrenti o a terzi senza previa autorizzazione scritta. (Prescrizioni di legge vigenti per la tutela del diritto di proprietà intellettuale e industriale).			