


<p>COMMITTEENEA SOGGETTO PROPONENTE:</p> <p> <b>MITSUBISHI CHEMICAL ADVANCED MATERIALS</b></p> <p> <b>C.P.C. srl</b> Via Del Tirassegno, 55 41122 Modena (MO)</p>	<p><b>INNOVATIVE SOLUTIONS srl</b> Corso Canalgrande, 9 41122 Modena (MO)</p> <p><b>MITSUBISHI CHEMICAL ADVANCED MATERIALS srl</b> Piazza Della Repubblica, 5 20121 Milano (MI)</p>	<p>ENTE:</p> <p> <b>Comune di Modena</b></p>
---	---	---

**AMPLIAMENTO DEL COMPARTO INDUSTRIALE PRODUTTIVO CPC-MCAM  
AI SENSI DELL'ART. 53 DELLA L.R. 24/2017  
- REALIZZAZIONE DI NUOVO FABBRICATO PRODUTTIVO "L" DESTINATO A LAVAGGIO -**

PROCEDIMENTO UNICO L.R. 24/2017 ART.53

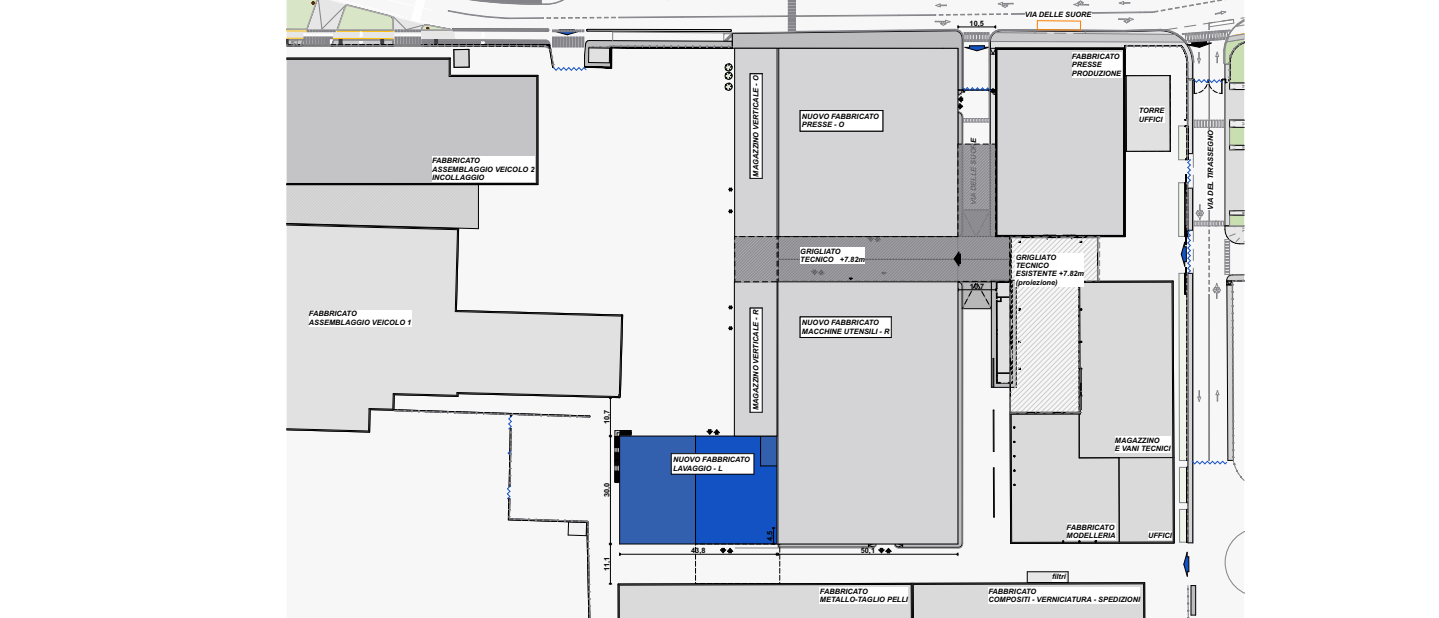

FASE:	FABBR:	DISCIPLINA:	PROGR:	REVISIONE:	FABBR:
PDC	L	A	02.01	rev03	L

OGGETTO:																			
STATO DI PROGETTO																			
PIANTA PT																			
FILE PDF: PDC_L-A2-01_pt_002_PIANTA PT.pdf																			
CODICE PROGETTO: P119-21	FILE: P113 CFC ESE 2x																		
<table border="1"> <tr> <td>03</td> <td>12/04/2024</td> <td>AGGIORNAMENTO</td> </tr> <tr> <td>02</td> <td>13/03/2024</td> <td>AGGIORNAMENTO</td> </tr> <tr> <td>01</td> <td></td> <td></td> </tr> <tr> <td>00</td> <td>26/01/2024</td> <td>EMMISSIONE</td> </tr> <tr> <td></td> <td>REV.</td> <td>DATA</td> </tr> <tr> <td></td> <td></td> <td>DESCRIZIONE</td> </tr> </table>		03	12/04/2024	AGGIORNAMENTO	02	13/03/2024	AGGIORNAMENTO	01			00	26/01/2024	EMMISSIONE		REV.	DATA			DESCRIZIONE
03	12/04/2024	AGGIORNAMENTO																	
02	13/03/2024	AGGIORNAMENTO																	
01																			
00	26/01/2024	EMMISSIONE																	
	REV.	DATA																	
		DESCRIZIONE																	
TIMBRI:																			
PROGETTAZIONE ARCHITETTONICA E INTEGRATA:																			

# PROSPAZIO

ARCHITECTURE - ENGINEERING

PROSPAZIO S.r.l.  
Via Piaggio, Piacenza, 8550  
41018 Salsomaggiore (MO)  
Tel. +39 0521 911.34.34  
info@prospazio.com  
www.prospazio.com



**COMITENTE**  
SINDACO  
RUP

**GIANCARLO MUZZARELLI**  
**(ING. BARBARA NEROZZI)**

**arch. Carlo Chiarini**  
**giordano Larocca**

**COORDINAMENTO**  
**ARCHITETTICO**  
**STRUTTURE**  
**ELETTRICO**  
**MECCANICO**  
**GEOL. OGIO**  
**ACUSTICA**

**ING. GIULIO RIMINI** ING. GIULIO RIMINI S.R.L.

**ING. GIULIO RIMINI** ING. GIULIO RIMINI S.R.L.

**ING. DANIELE DALLARI** ING. DANIELE RICHIOCCI DALL'ARCA S.P.A.

**ING. GUSEPPE CAPOREZZI** ING. GUSEPPE CAPOREZZI S.P.A.

**Perito: PAOLO BURANI**

**DOTT. GEOL. FRANCESCO DETTORI**