
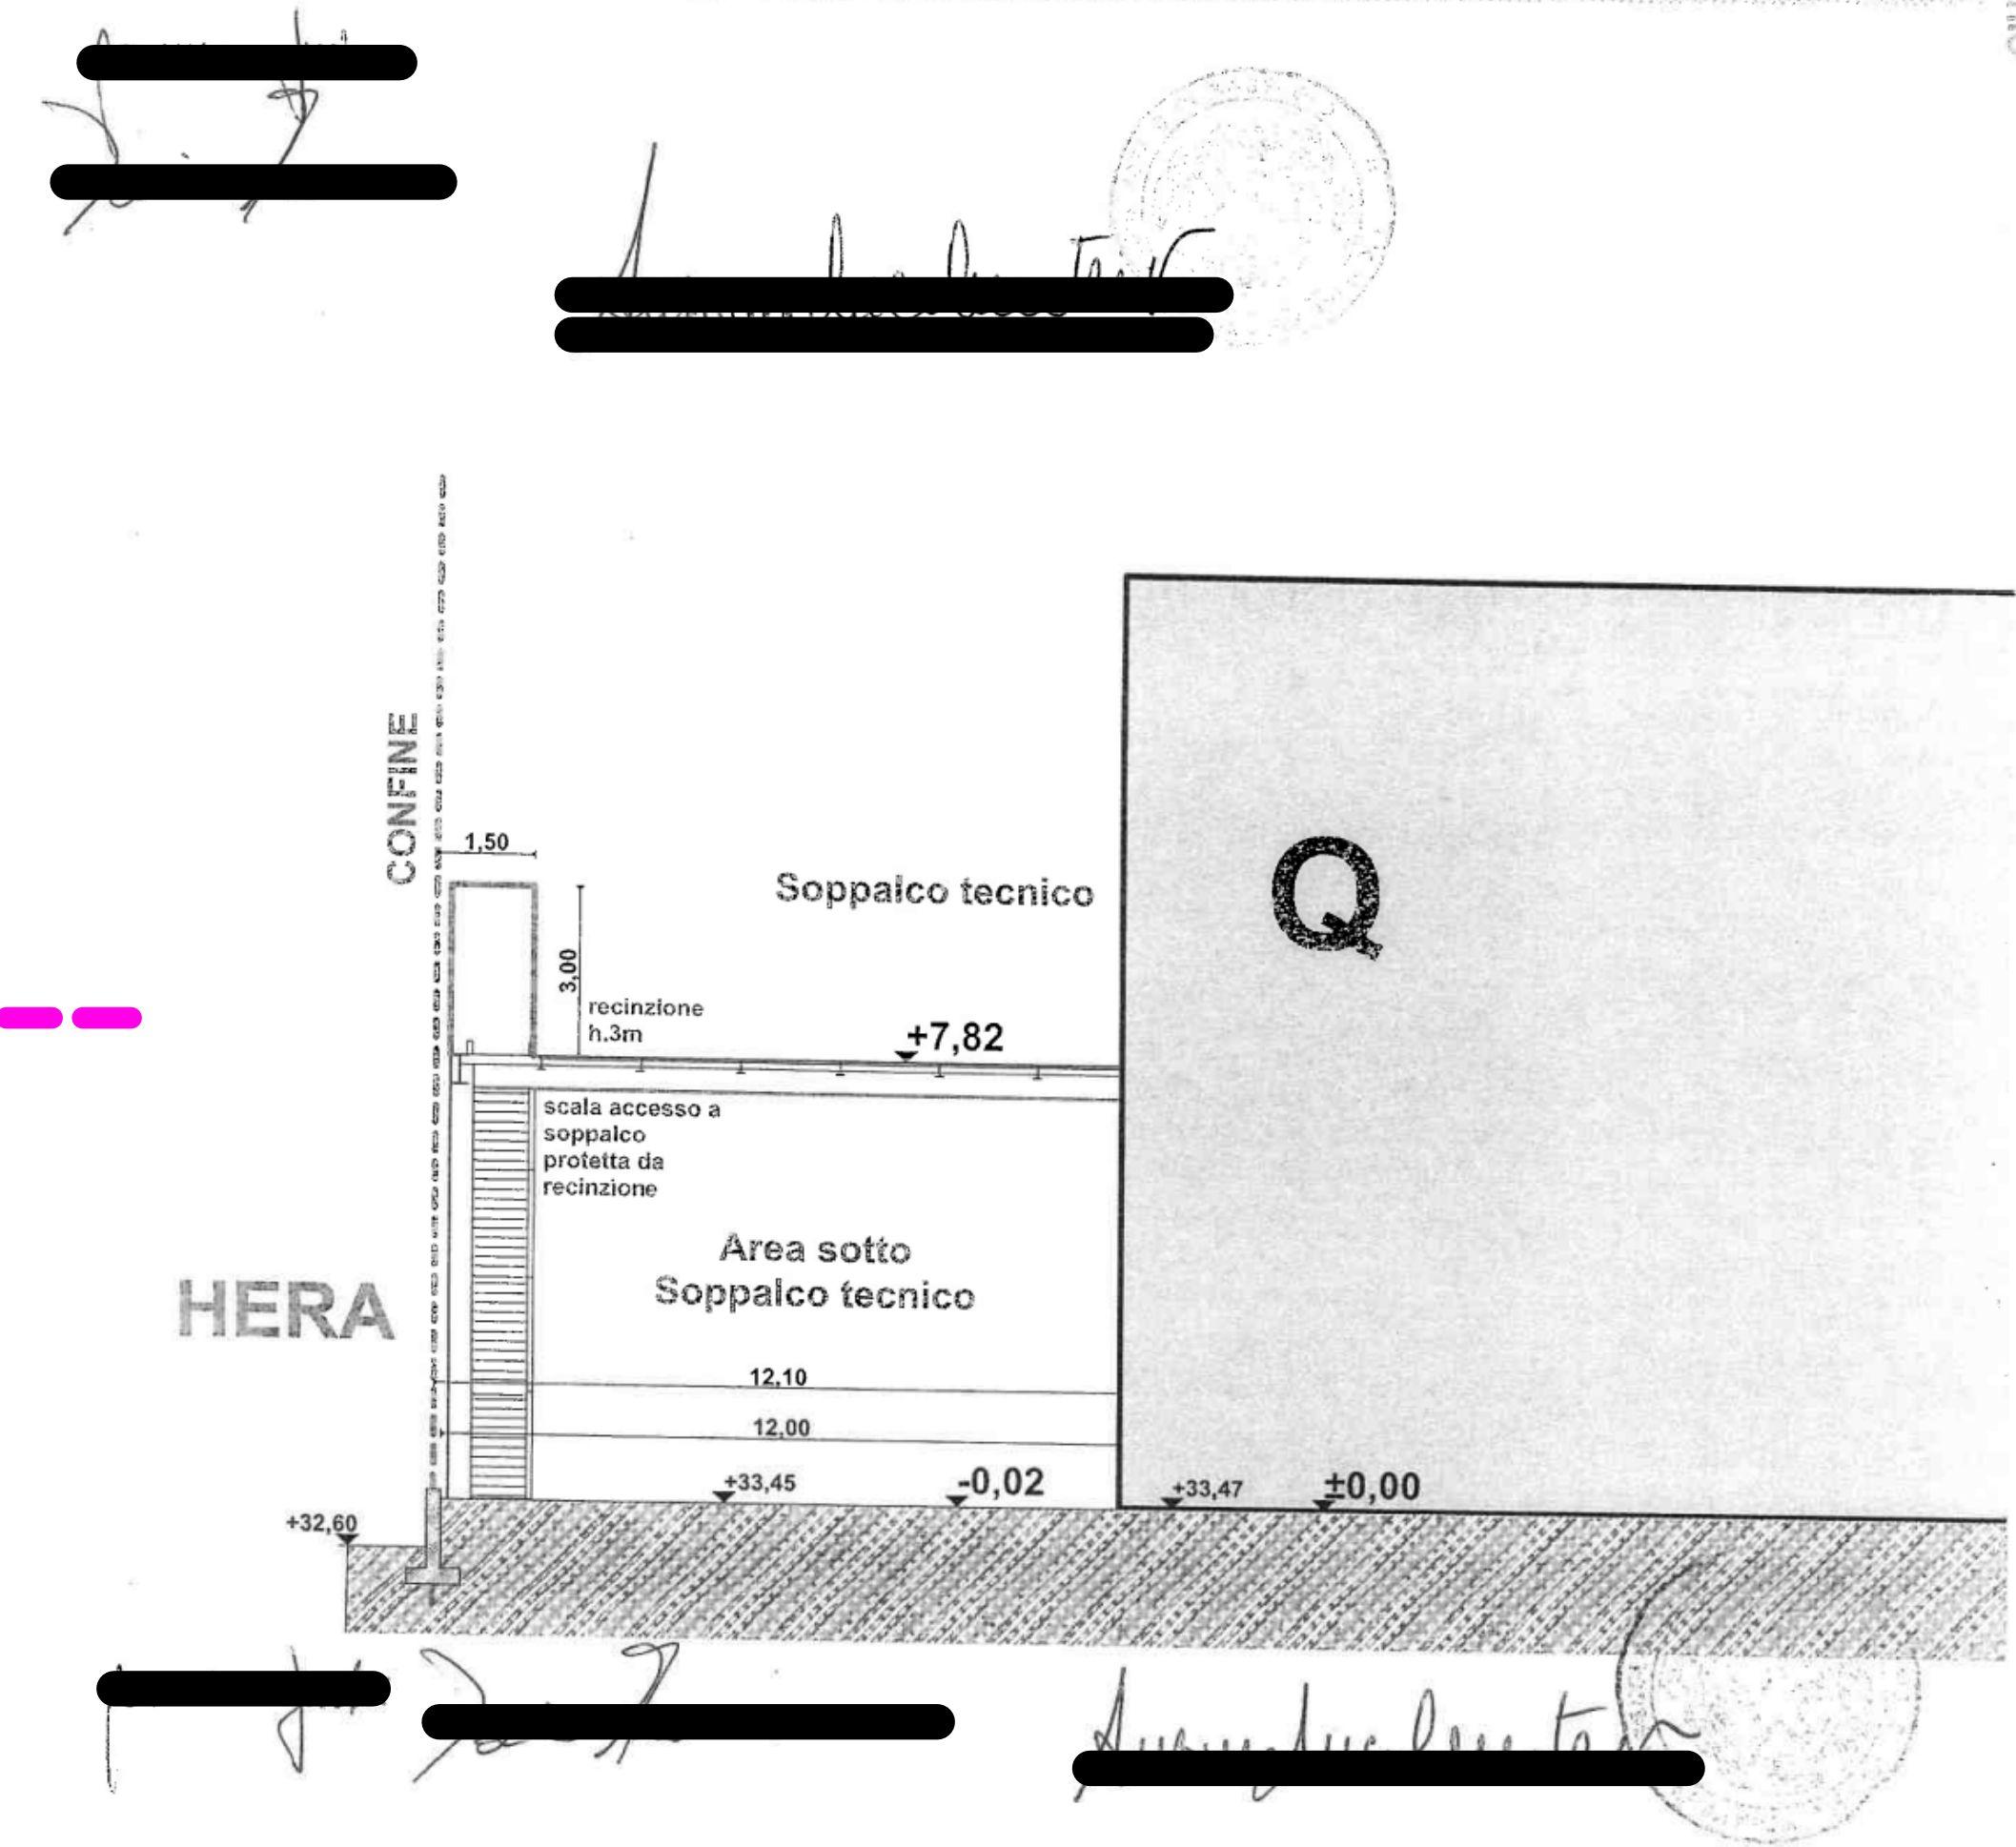


Atto di assenso a costruire il grigliato tecnico posto a Sud di Q a minor distanza dal confine di proprietà di Hera

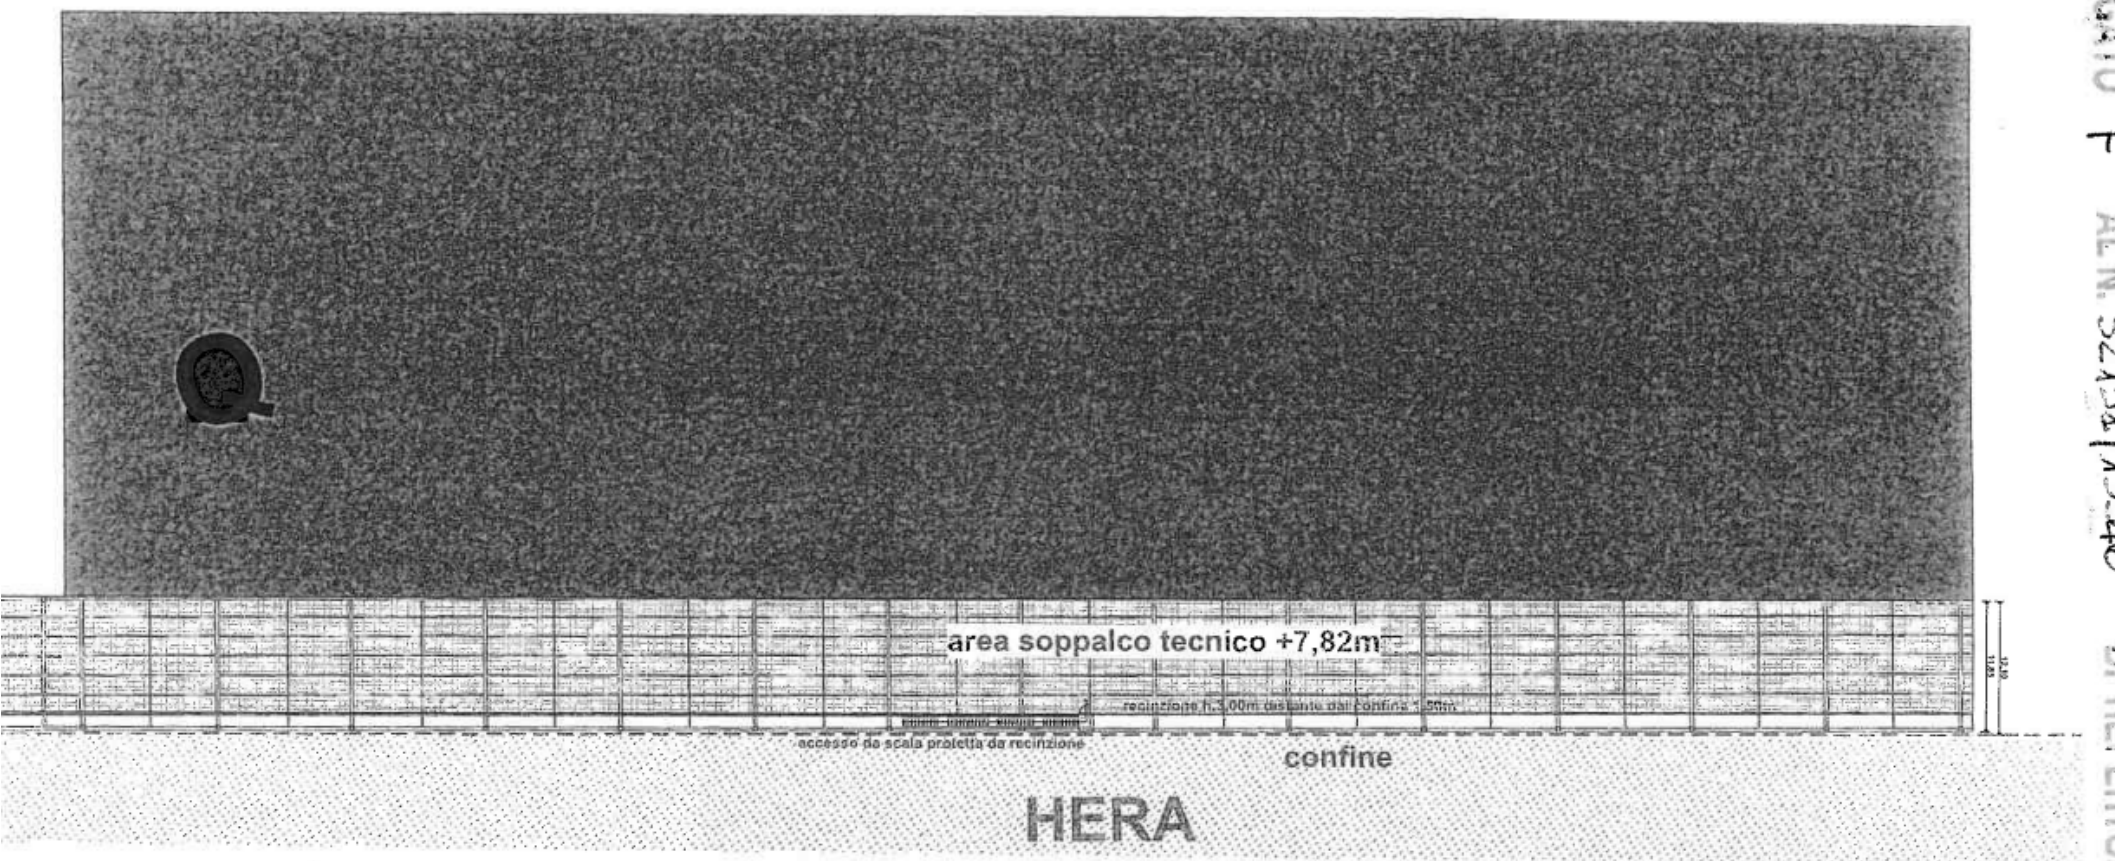

ALLINEAMENTO PREVALENTE Q-E-Q

COMMITTEAZIONE E SOGGETTO PROPONENTE: INNOVATIVE SOLUTIONS srl
Comit: Colognola, 41122 Modena (MO)
MITSUBISHI CHEMICAL ADVANCED MATERIALS srl
Piazza Della Repubblica, 9
20121 Milano (MI)
C.P.C. srl
Via San Tommaso, 55
41122 Modena (MO)

ENTE: Comune di Modena

AMPIAMENTO DEL COMPARTO INDUSTRIALE PRODUTTIVO CPC-MCAM
AI SENSI DELL'ART. 53 DELLA L.R. 24/2017
- REALIZZAZIONE DI NUOVO FABBRICATO PRODUTTIVO "L" DESTINATO A LAVAGGIO -

PROCEDIMENTO UNICO L.R. 24/2017 ART.53

STATO DI PROGETTO

INDICE DI VISUALE ELIBERA E DISTANZE DAI CONFINI

FILE PDF: PDC_L_A2_R_001_1000E DI VISUALE ELIBERA E DISTANZE DAI CONFINI
CODICE PROGETTO: 01130-01 FILE: PDC_L_A2_R_001_1000E


TIMBRI: PROSPAZIO S.p.A. s.r.l. Via Reggio Emilia, 4001 41045 Soriano (MO) Tel. +39 059 51 51 54 info@prospazio.com www.prospazio.com

COORDINAMENTO ARCHITETTONICO: ING. GIULIO RIMINI
STRUTTURE: ING. DANIELE DALLARI
ELETTRICO: ING. GIUSEPPE CAPODICI
MECANICO: ING. DANIELE DALLARI
GEOLOGIA: DOTT. GEOL. FRANCESCO DETTORI


COMMITTENTE: SINDACO RUP
RESPONSABILE: arch. Carla Chiarini geom. Adriano Larecca

PROSPAZIO S.p.A. s.r.l. Via Reggio Emilia, 4001 41045 Soriano (MO) Tel. +39 059 51 51 54 info@prospazio.com www.prospazio.com


PROSPAZIO S.p.A. s.r.l. Via Reggio Emilia, 4001 41045 Soriano (MO) Tel. +39 059 51 51 54 info@prospazio.com www.prospazio.com

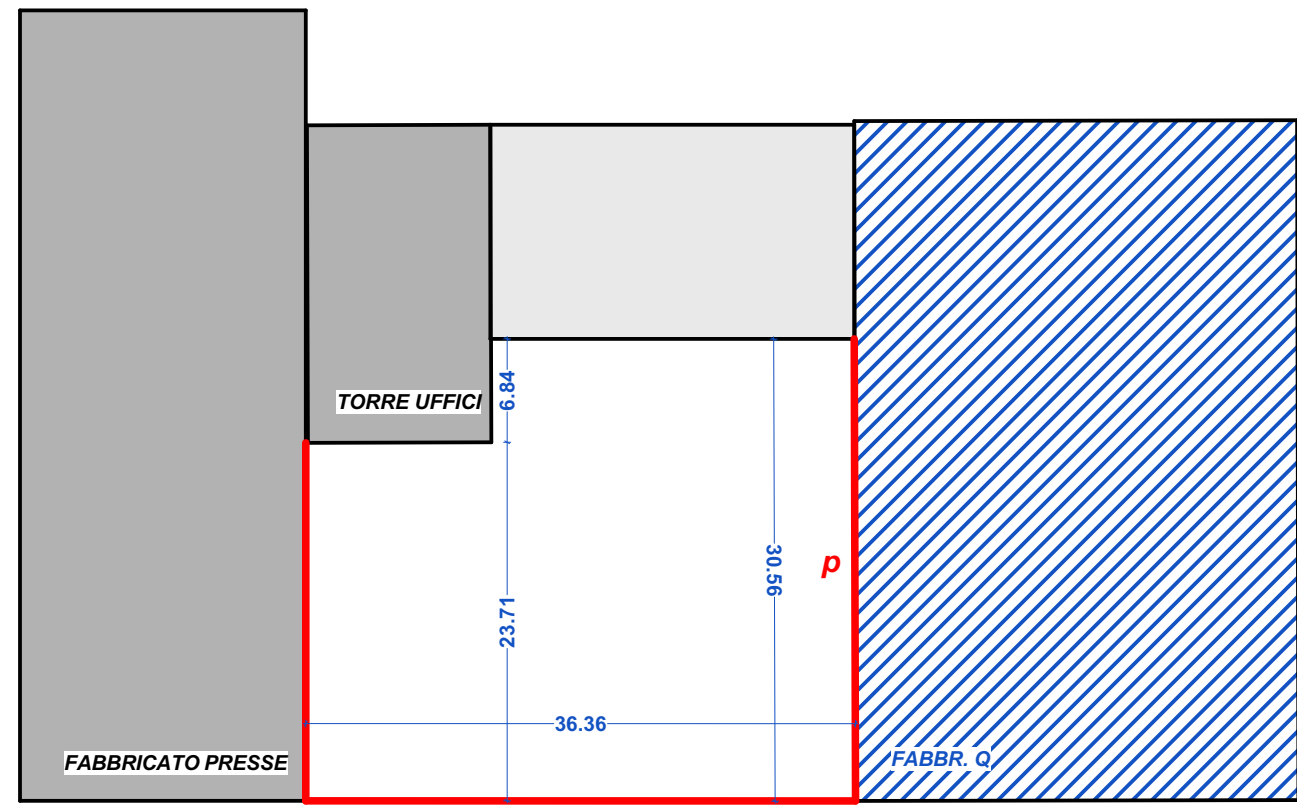


Visuale Libera tra Q - Presse rispettata da Regolamento Edilizio, Art. C2.1, schema IVL 4.

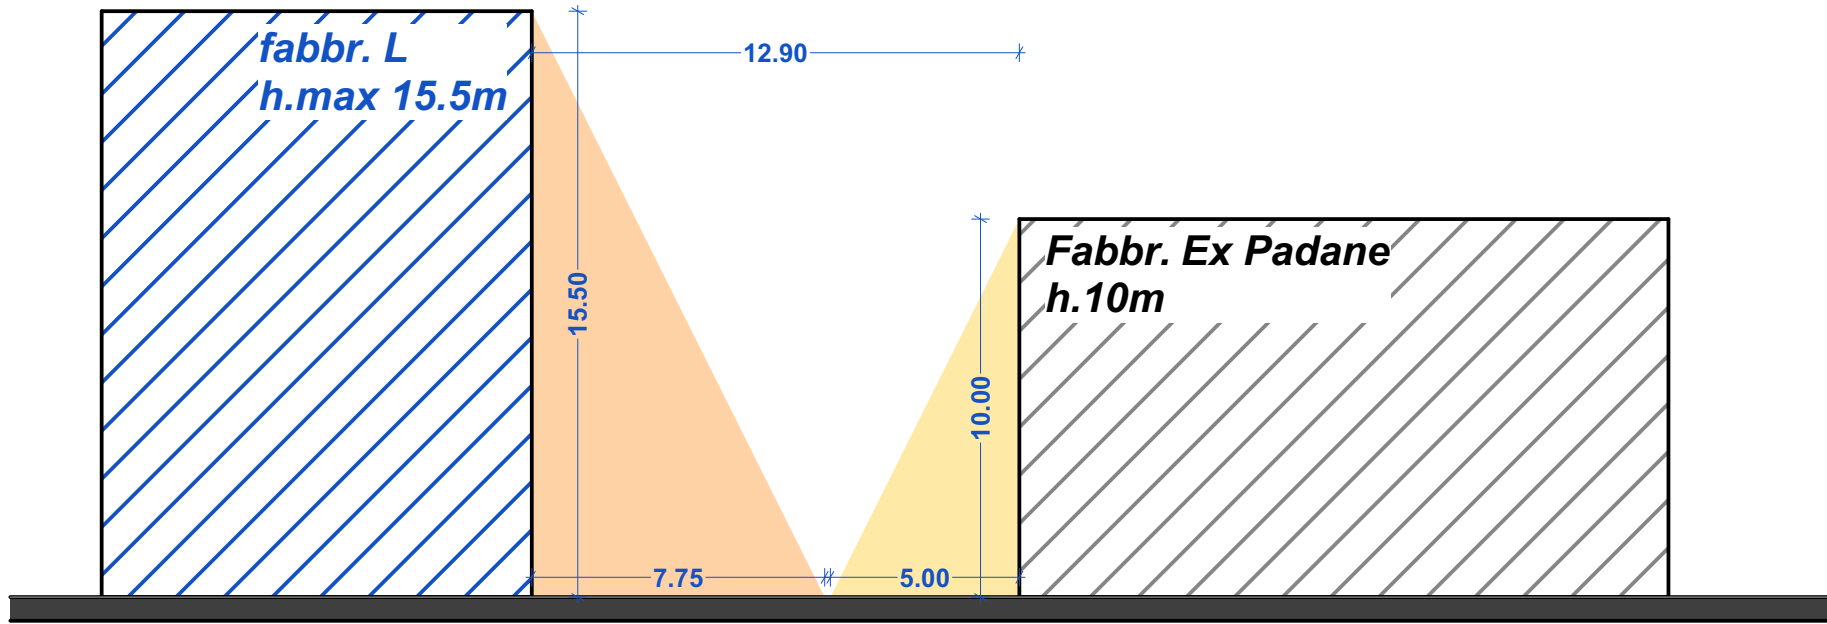

Visuale Libera tra L - ExPadane rispettata da Regolamento Edilizio, Art. C2.1, schema IVL2.

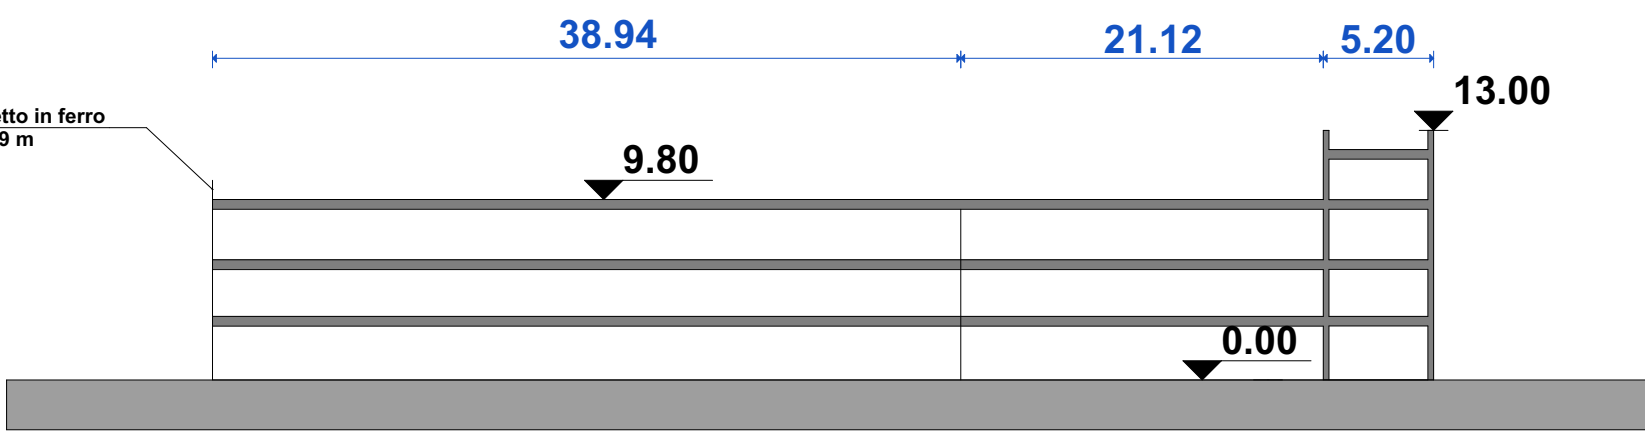

Schema delle altezze del Multipiano - Fronte Sud

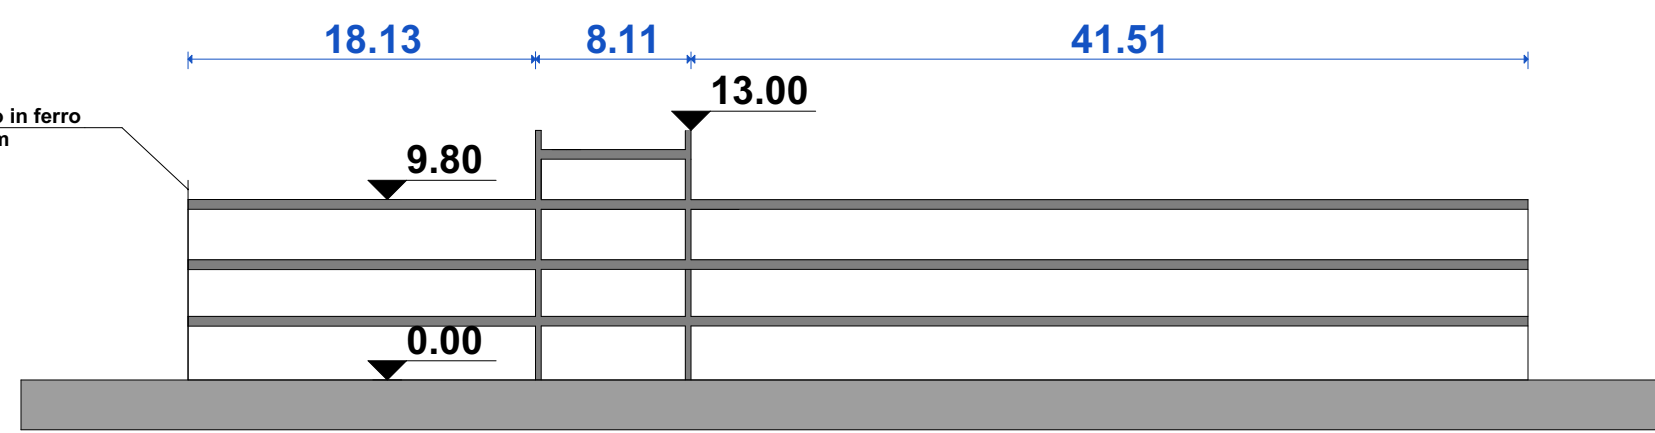

Schema delle altezze del Multipiano - Fronte Ovest