1:500 **PLANIMETRIA GENERALE STATO DI FATTO**

1:500 **PLANIMETRIA GENERALE DI PROGETTO**

PLANIVOLUMETRICO AREA EX-PROLATTE 1:1000

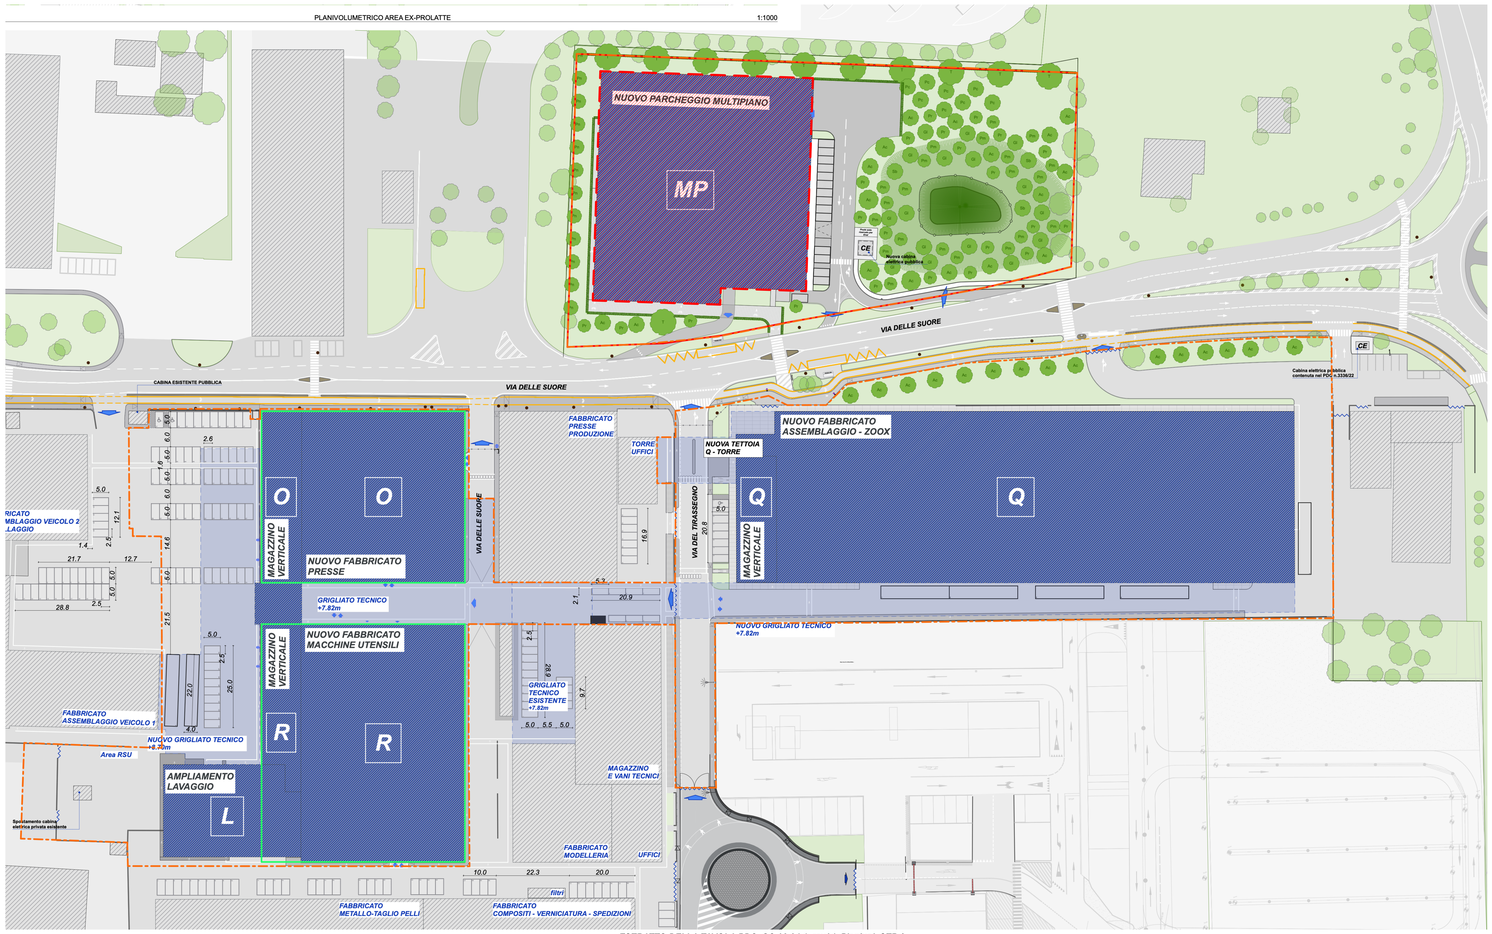

ESTRATTO DELLA TAVOLA PDC_CC-02.04.1_rev04_Planivol. STR.2

CONFINE PROPRIETA' CATASTALE

EDIFICI ESISTENTI
EDIFICI IN PROGETTO

+33,02altitudine
+0,00Zero di Progetto
QUOTA ALTIMETRICA rif. slm
+0,00Zero SdF
QUOTA ALTIMETRICA ESISTENTE
+0,00Zero SdP
QUOTA ALTIMETRICA DI PROGETTO

ALBERI ESISTENTI

ALBERI DI PROGETTO

AREA DI INTERVENTO DEL PRESENTE PDC

N

A — AREA A : FABBRICATI O, R, L-DOPPIALO TECNICO
B — AREA B : FABBRICATO Q - PARTE DI VIA DEL TIRASSEGNO
C — AREA C : FABBRICATO PARCHEGGIO MULTIPIANO

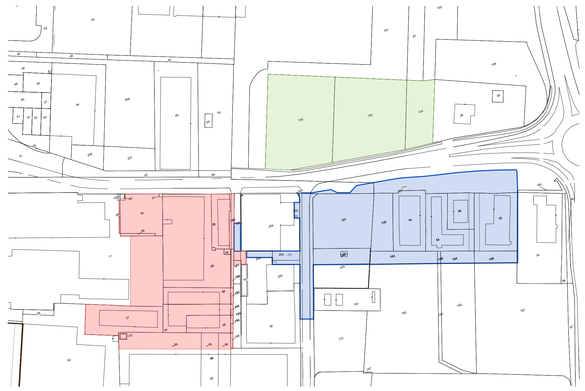

Catastale con aree di intervento 1:2000

COMMITTENZA E SOGGETTO PROPONENTE: **INNOVATIVE SOLUTIONS srl**
Corso Canalgrande, 9
41121 Modena (MO)
MITSUBISHI CHEMICAL ADVANCED MATERIALS srl
Piazza Della Repubblica, 5
20121 Milano (MI)
C.P.C. srl
Via Del Trasporto, 55
41122 Modena (MO)

ENTE: Comune di Modena

AMPLIAMENTO DEL COMPARTO INDUSTRIALE PRODUTTIVO CPC-MCAM AI SENSI DELL'ART. 53 DELLA L.R. 24/2017
- REALIZZAZIONE DI NUOVO PARCHEGGIO MULTIPIANO -

PROCEDIMENTO UNICO L.R. 24/2017 ART.53

FASE:	FABBR:	DISCIPLINA:	PROGR:	REVISIONE:	FABBRICATO:
PDC	MP	A	01.03	rev05	MP

OGGETTO:
INQUADRAMENTO GENERALE
PLANIMETRIA GENERALE

FILE PDF: *PDC_MP_A-01.03_rev05_PLANIMETRIA GENERALE .pdf*
CODICE PROGETTO: **P1139-21** FILE: *P1139 CPC ESE.tw*

REV.	DATA	DESCRIZIONE
05	12/06/2024	AGGIORNAMENTO
04	29/05/2024	AGGIORNAMENTO
03	08/04/2024	AGGIORNAMENTO
02	13/03/2024	AGGIORNAMENTO
01	05/02/2024	AGGIORNAMENTO
00	26/01/2024	EMISSIONE

TIMBRI:
PROSPAZIO ARCHITECTURE · ENGINEERING
PROSPAZIO S.C. a.r.l.
Via Regina Pacis, 86/b
41049 Sassuolo (MO)
tel. +39 0536 80 34 34
info@prospazio.com
www.prospazio.com

PROGETTAZIONE ARCHITETTONICA E INTEGRATA:

COORDINAMENTO	ING. GIULIO RIMINI STUDIO ARCHILINEA S.R.L.	COMMITTENTE	
ARCHITETTONICO	ING. GIULIO RIMINI STUDIO ARCHILINEA S.R.L.	SINDACO	GIANCARLO MUZZARELLI
STRUTTURE	ING. DANILO DALLARI STUDIO INGEGNERI ASSOCIATI DALLARI FREDDI	RUP	ING. BARBARA NEROZZI
ELETTRICO	ING. MAURIZIO MANZINI STUDIO TECNICO ASSOCIATO MANZINI		
MEC-ANTINCENDIO	Per.Ind . PAOLO BURANI STUDIO BURANI-NICOTTI		
GEOLOGO	DOTT. GEOL. FRANCESCO DETTORI	DISEGNATORE:	arch. Carla Chiarini
ACUSTICA		RESPONSABILE:	geom. Adriano Larocca

È vietato l'uso di copie non autorizzate di questo disegno, nonché qualsiasi riproduzione, parziale o totale, e qualsiasi forma di trasmissione a concorrenti o a terzi senza previa autorizzazione scritta. (Prescrizioni di legge vigenti per la tutela del diritto di proprietà intellettuale e industriale).