



PIANTA PIANO TERRA

1:200

| TIPOLOGIA | PIANO | DESCRIZIONE | N POSTI BICICLETTE | N POSTI AUTO |
|-----------------------|-------------|---|--------------------|--------------|
| PARCHEGGI DI CESSIONE | PIANO TERRA | PARCHEGGI AUTO - interni | | 125 |
| | | PARCHEGGI AUTO PER DISABILI - interni | | 3 |
| | | PARCHEGGI AUTO PER RICARICA ELETTRICA - esterni | | 14 |
| | | TOTALE PARCHEGGI AUTO DI CESSIONE | | 142 |
| | | PARCHEGGI BICICLETTE | 18 | |
| | | PARCHEGGI BICICLETTE CON RICARICA ELETTRICA | 16 | |
| | | TOTALE PARCHEGGI BICICLETTE | 34 | |

| | | | |
|-------------------------|---------------|-------------------------------------|-----|
| PARCHEGGI PERTINENZIALI | PIANO PRIMO | PARCHEGGI AUTO | 153 |
| | | PARCHEGGI AUTO PER DISABILI | 4 |
| | PIANO SECONDO | PARCHEGGI AUTO | 154 |
| | | PARCHEGGI AUTO PER DISABILI | 3 |
| | PIANO TERZO | PARCHEGGI AUTO | 159 |
| | | PARCHEGGI AUTO PER DISABILI | 3 |
| | | TOTALE PARCHEGGI AUTO PERTINENZIALI | 476 |

| | |
|---|-----|
| PARCHEGGI AUTO TOTALI | 618 |
| di cui posti auto interni al Multipiano | 604 |

| PARCHEGGIO MULTIPIANO - SUPERFICI AREE CESSIONI U1 | | |
|--|--------------------|---------------|
| Anteprima | Destinazione d'uso | Area Misurata |
| | AREE CESSIONI U1 | 6.097,62 |
| | | 6.097,62 m² |


COMMITTEENZA E
SOGGETTO PROPONENTE:
 MITSUBISHI CHEMICAL
ADVANCED MATERIALS
CPC srl
Via Del Tirassegno, 55
41122 Modena (MO)

INNOVATIVE SOLUTIONS srl
Corso Canalgrande, 9
41122 Modena (MO)
MITSUBISHI CHEMICAL ADVANCED MATERIALS srl
Piazza Della Repubblica, 5
20121 Milano (MI)
CPC srl
Via Del Tirassegno, 55
41122 Modena (MO)

ENTE:
 Comune
di Modena

AMPLIAMENTO DEL COMPARTO INDUSTRIALE PRODUTTIVO CPC-MCAM
AI SENSI DELL'ART. 53 DELLA L.R. 24/2017
- REALIZZAZIONE DI NUOVO PARCHEGGIO MULTIPIANO -

PROCEDIMENTO UNICO L.R. 24/2017 ART.53

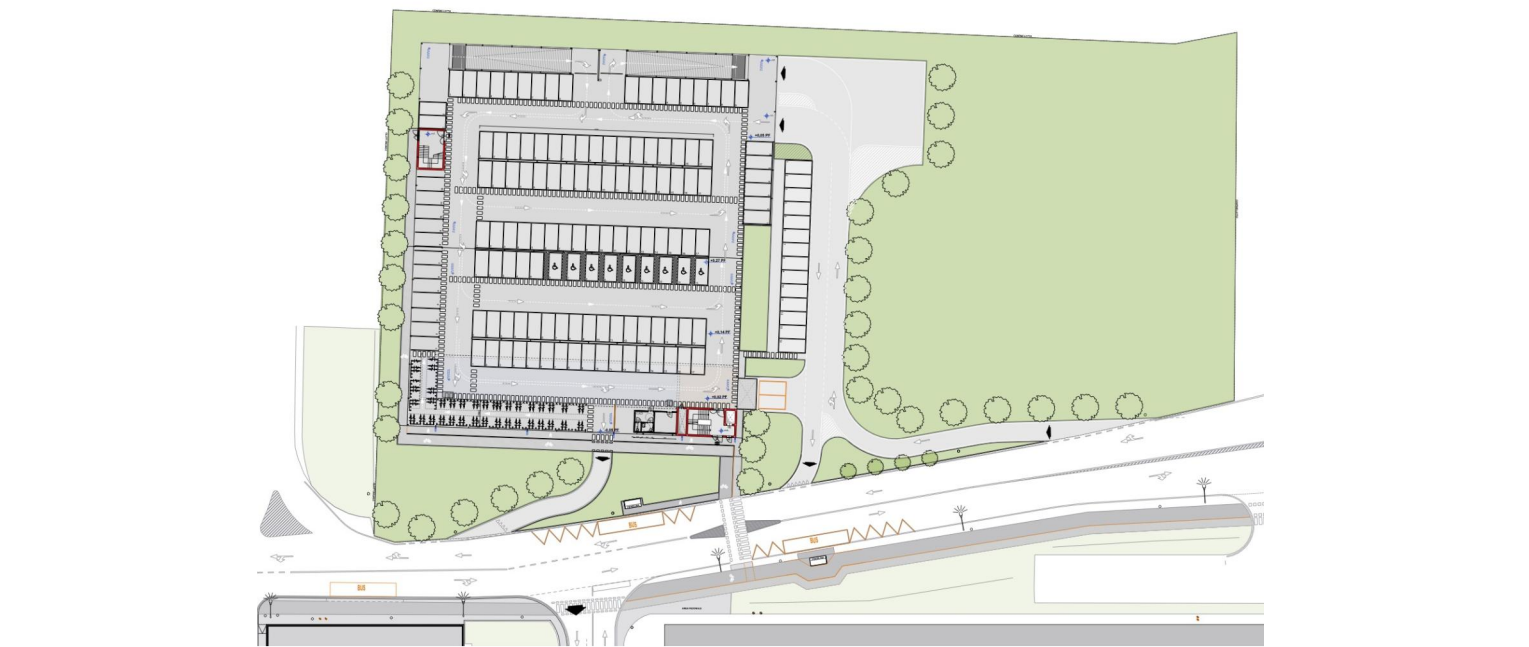

| | | | | | |
|--|------------|-------------|--------|------------|---------------|
| FASE: | FABBR: | DISCIPLINA: | PROGR: | REVISIONE: | FABBRICATO: |
| PDC | MP | A | 04.01 | rev06 | MP |
| OGGETTO: | | | | | |
| OPERE DI CESSIONE | | | | | |
| OPERE DI CESSIONE - PLANIMETRIA GENERALE | | | | | |
| FILE PDF: PDC_MP_A-04.01_rev06, OPERE DI CESSIONE - PLANIMETRIA GENERALE.pdf | | | | | |
| CODICE PROGETTO: P1139-21 | | | | | |
| FILE: P1139 CPC ESE IN | | | | | |
| REV. DATA DESCRIZIONE | | | | | |
| 00 | 26/01/2024 | EMISSIONE | 06 | 13/06/2024 | AGGIORNAMENTO |

TIMBRI:

PROSPAZIO
ARCHITECTURE - ENGINEERING
PROSPAZIO S.C.a.r.l.
Via Regina Paola, 86/D
41049 Sassuolo (MO)
Tel. +39 0536 91.94.34
info@prospazio.com
www.prospazio.com

PROGETTAZIONE ARCHITETTONICA E INTEGRATA:

| | | | | |
|-----------------|-------------------------------|---|---------------|-----------------------|
| COORDINAMENTO | ING. GIULIO RIMINI | STUDIO ARCHITELMA S.R.L. | COMMITTENTE | GIANCARLO MUZZARELLI |
| ARCHITETTONICO | ING. GIULIO RIMINI | STUDIO ARCHITELMA S.R.L. | SINDACO | ING. BARBARA NEROZZI |
| STRUTTURE | ING. DANILO DALLARI | STUDIO INGEGNERI ASSOCIATI DALLARI-FREDDI | RUP | |
| ELETTRICO | ING. MAURIZIO MANZINI | STUDIO TECNICO ASSOCIATO MANZINI | | |
| MEC-ANTINCENDIO | Per.Ind. - PAOLO BURANI | STUDIO BURANI-RODOTTI | | |
| GEOLOGO | DOTT. GEOL. FRANCESCO DETTORI | | DISEGNATORE: | arch. Carla Chiarini |
| ACUSTICA | | | RESPONSABILE: | geom. Adriano Larocca |

È vietato l'uso di copie non autorizzate di questo disegno, nonché qualsiasi riproduzione, parziale o totale, e qualsiasi forma di trasmissione a concorrenti o a terzi senza previa autorizzazione scritta. (Prescrizioni di legge vigenti per la tutela del diritto di proprietà intellettuale e industriale).