



PONTEGGI FASE 1 e 2

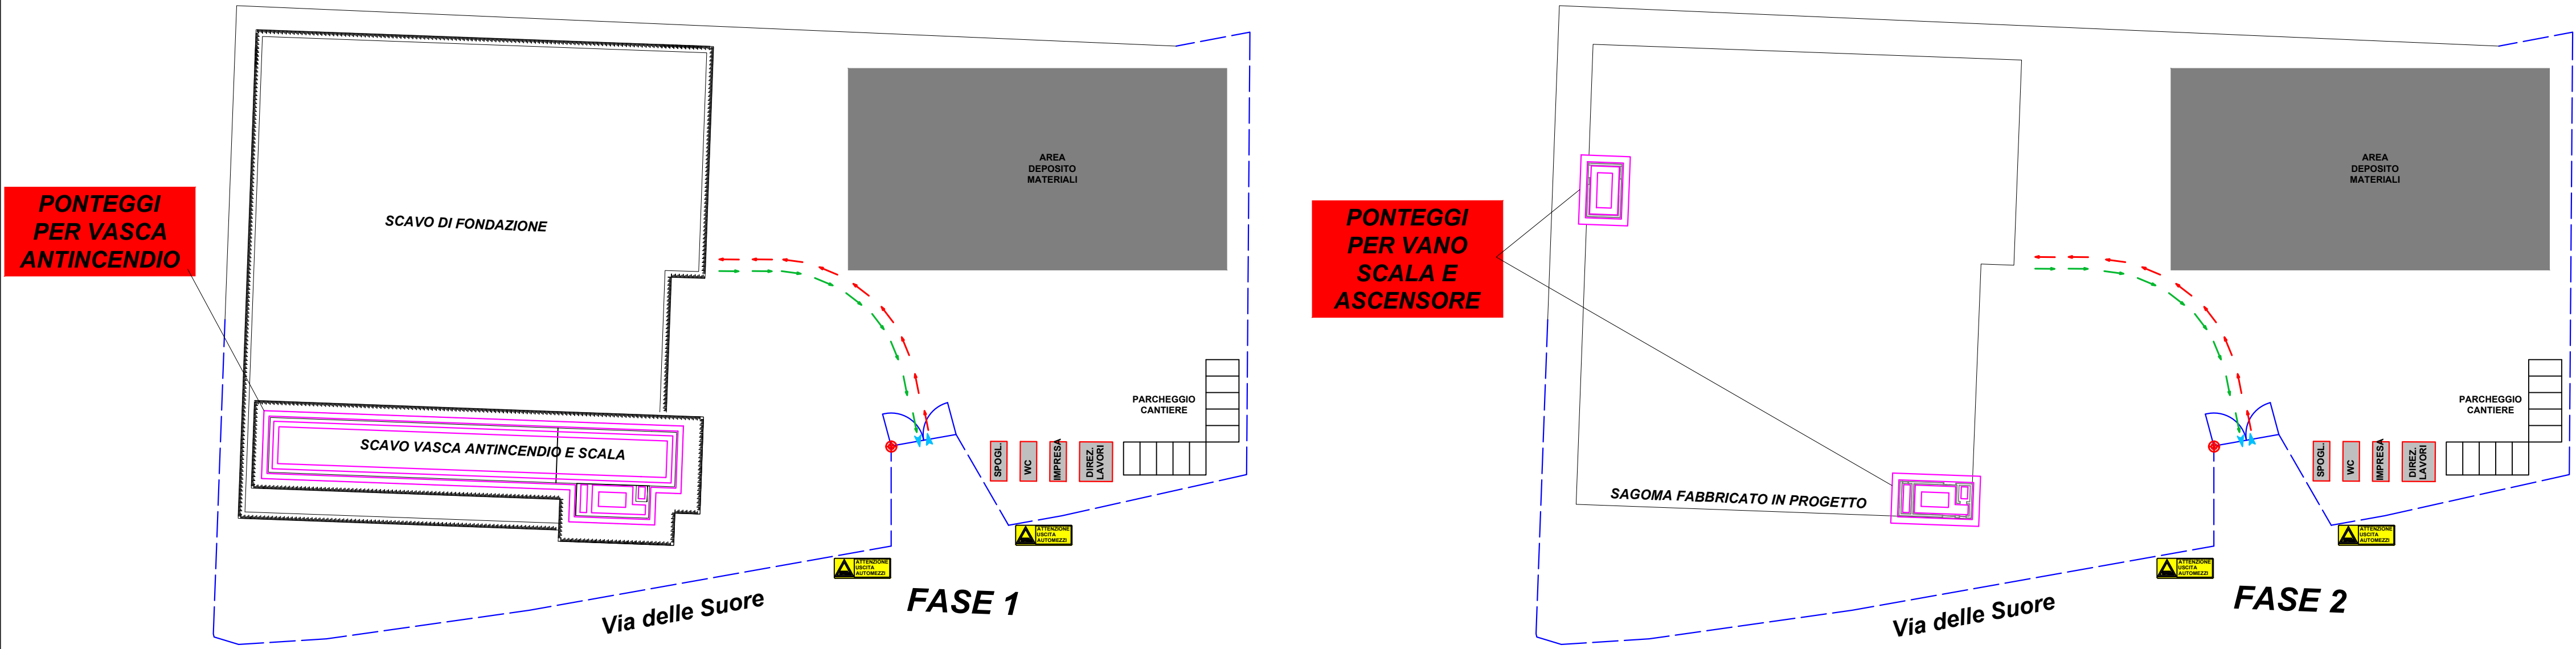


SCAVI E PARAPETTI FASE 1 e 2

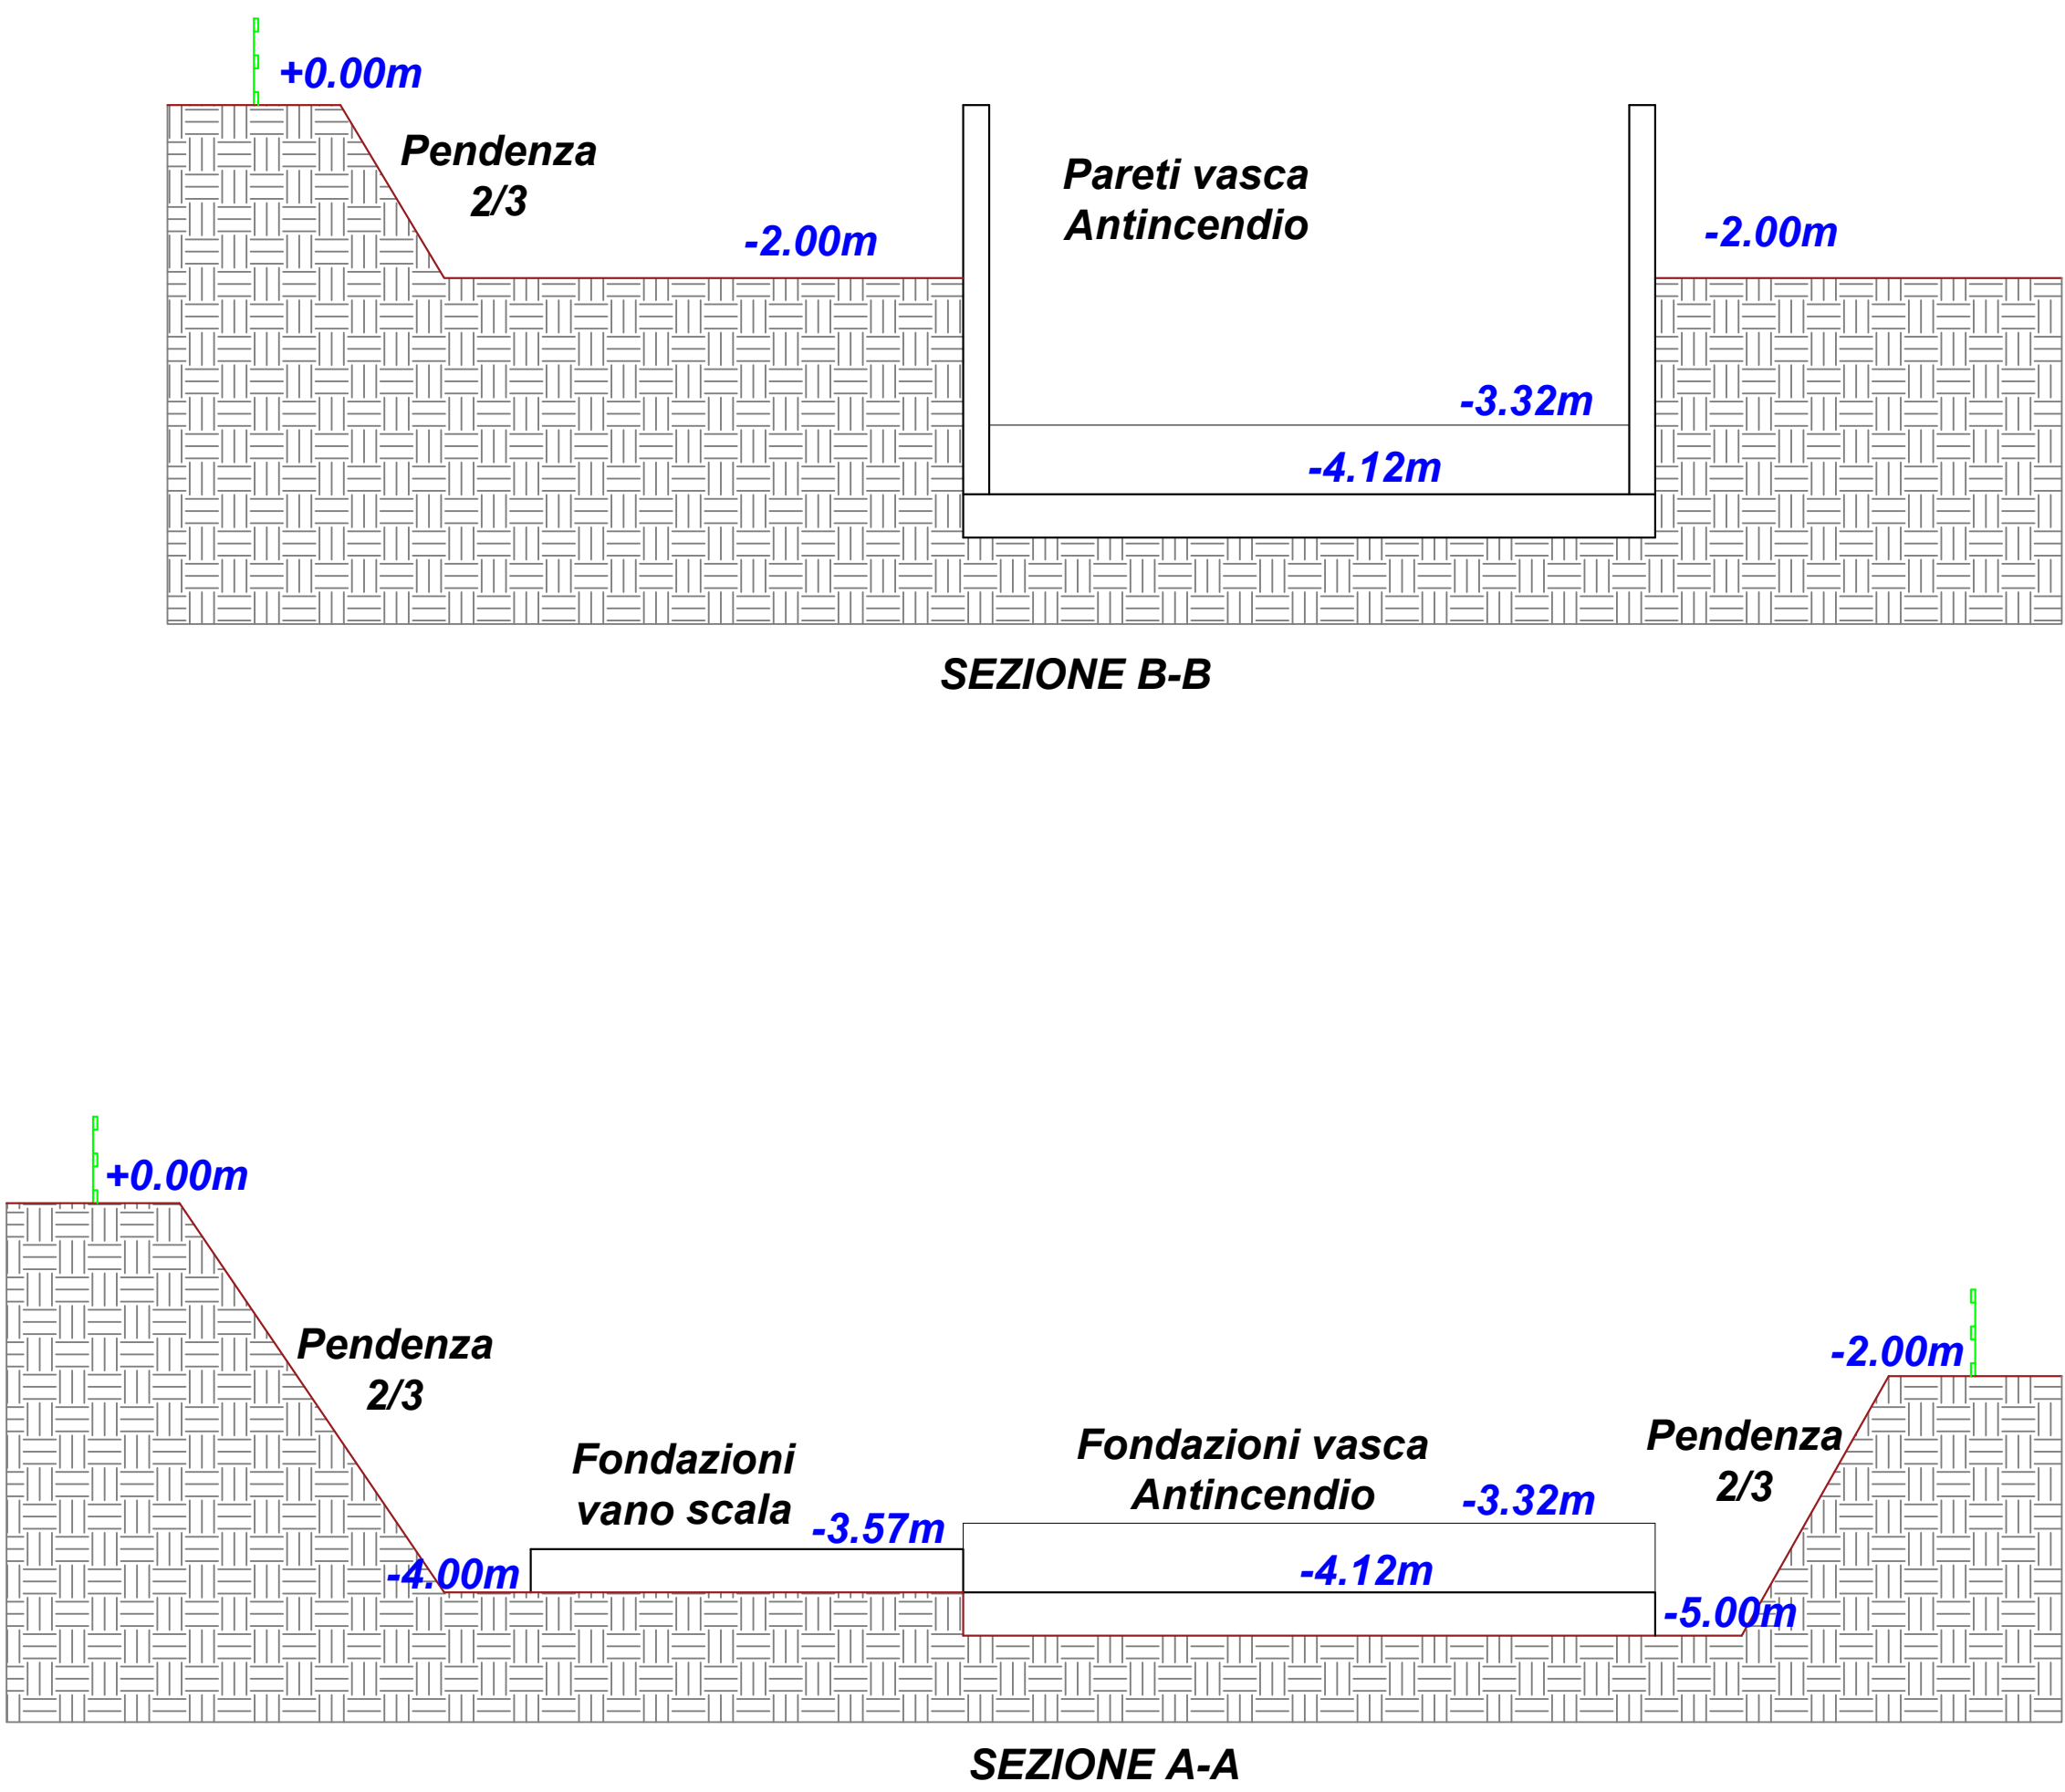

RECINZIONE METALLICA

PARAPETTI A BORDO SCAVO

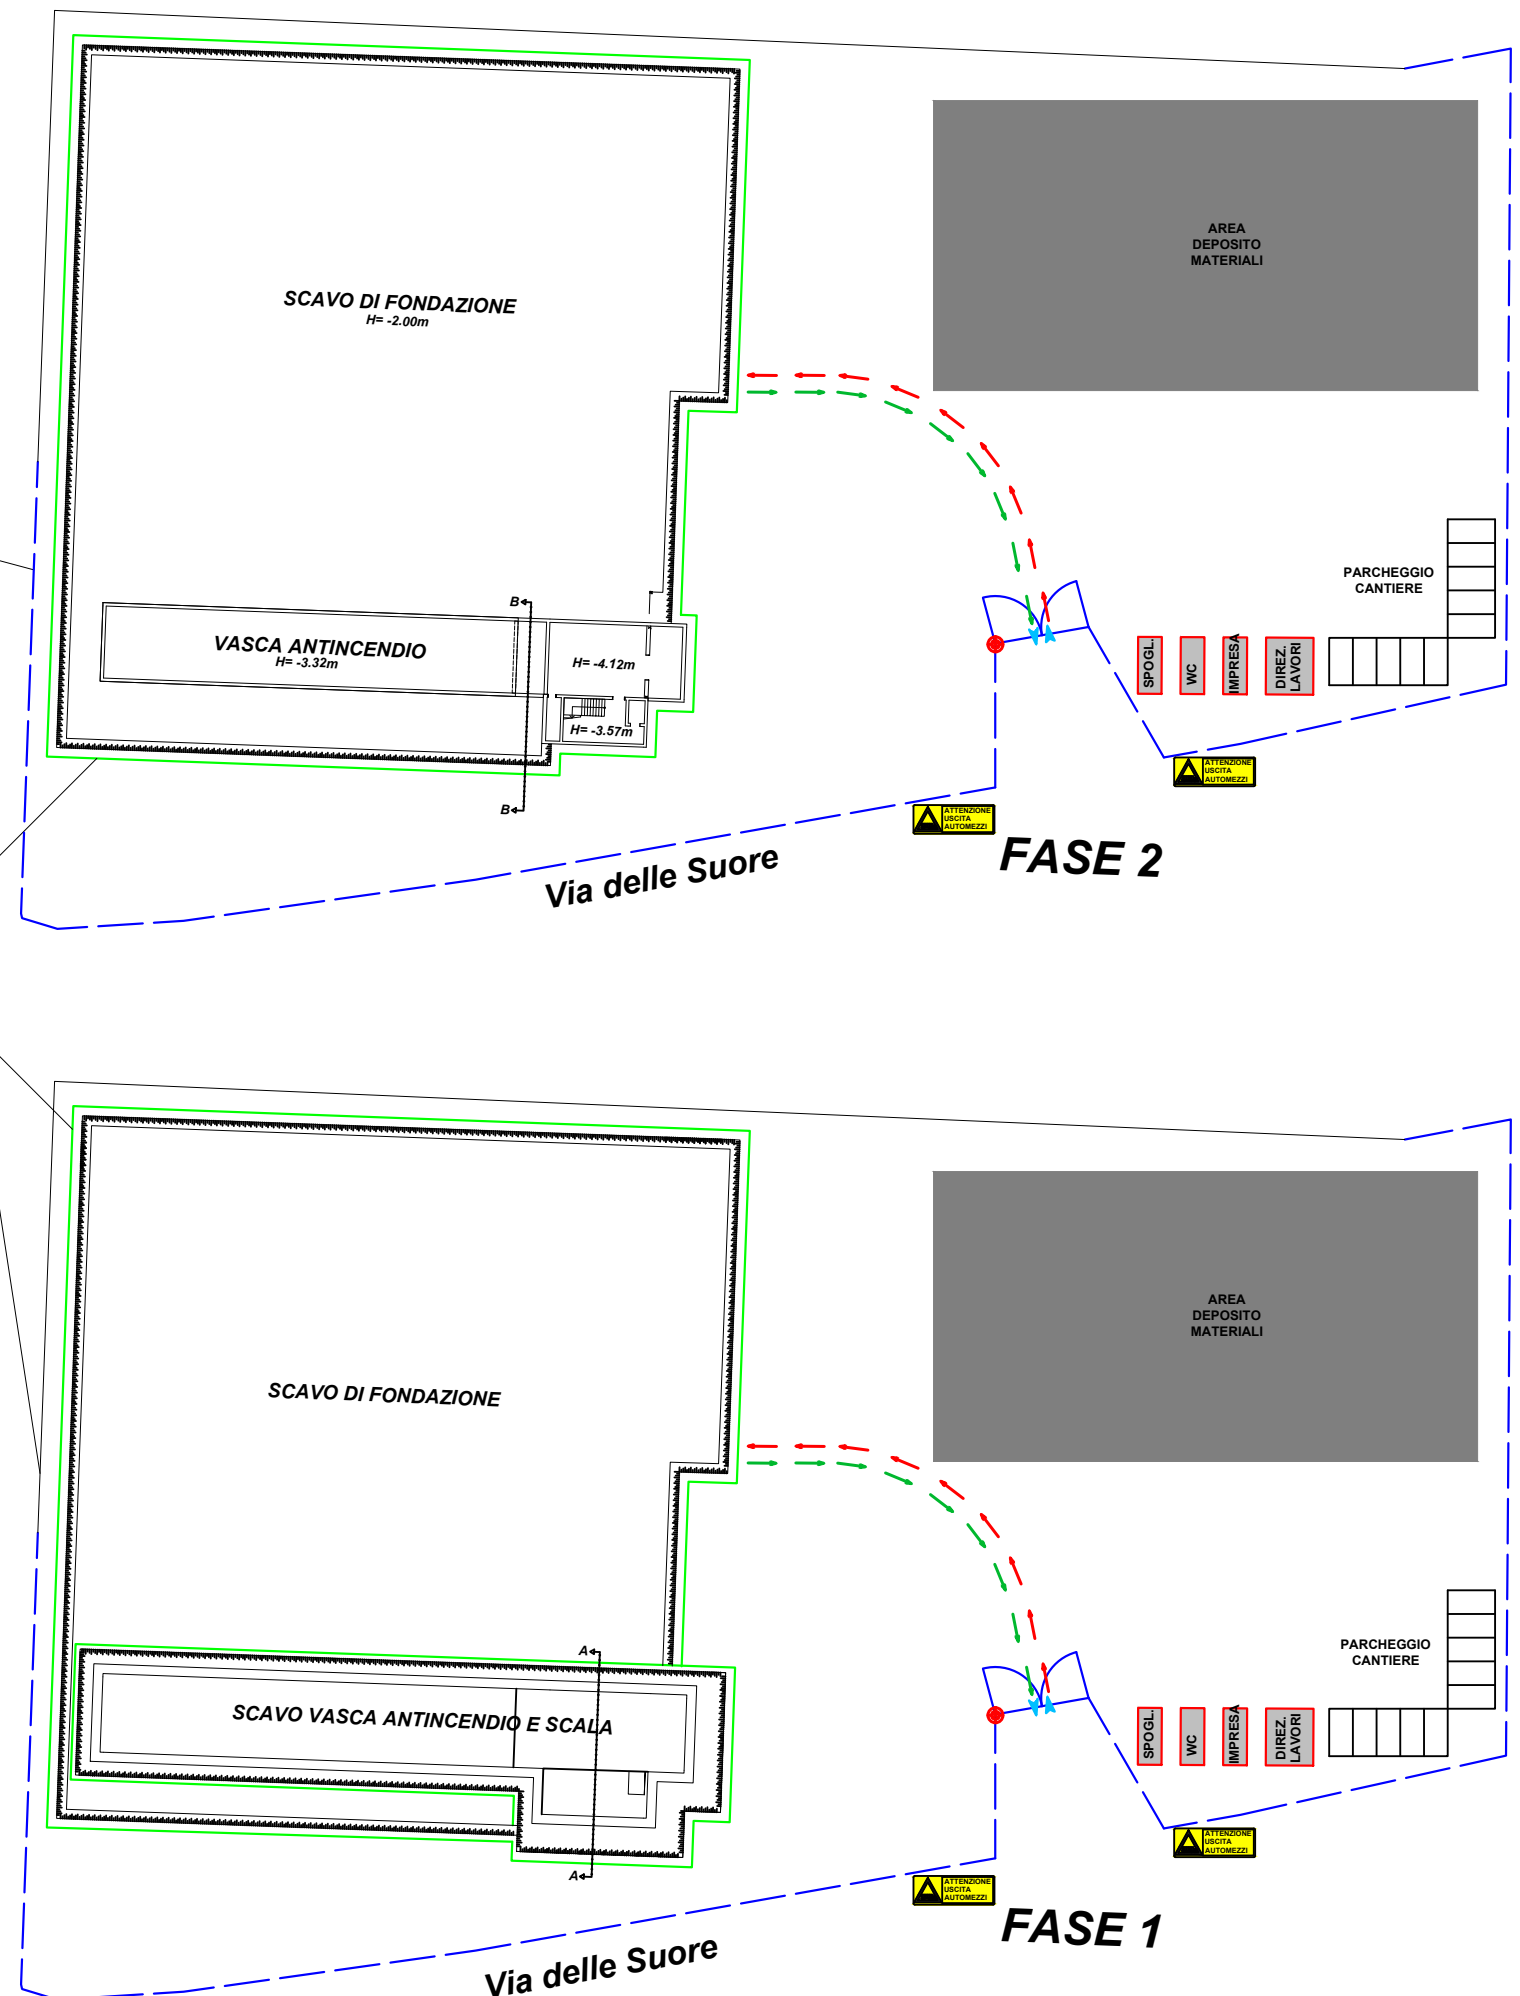

LEGENDA SIMBOLOGIE

	ACCESSO E USCITA DALL'AREA DI CANTIERE UTILIZZABILE ESCLUSIVAMENTE DAGLI ADDETTI AI LAVORI E / O DA PERSONALE AUTORIZZATO
	PERCORSO PER L'ALLONTANAMENTO DAL CANTIERE, PERCORRIBILE DAGLI ADDETTI AI LAVORI E AUTORIZZATI ALL'ACCESSO
	PERCORSO PER L'INGRESSO AL CANTIERE, PERCORRIBILE DAGLI ADDETTI AI LAVORI E AUTORIZZATI ALL'ACCESSO
	SEGNALETICA DI DIVIETO, AVVERTIMENTO, PRESCRIZIONE, INFORMAZIONE
	POSIZIONAMENTO DI SEGNALETICA STRADALE
	BARACCA BARACCHE DI CANTIERE: a) modulo per servizi igienici; b) modulo spogliatoi; c) modulo refettorio; d) modulo per Direzione dei lavori; e) modulo per direzione tecnica impresa affidataria
	PARAPETTI DI PROTEZIONE ALLA CADUTA
	RECINZIONE DI CANTIERE METALLICA PERIMETRALE
	AREA DI CANTIERE ADIBITA A DEPOSITO/ STOCCAGGIO MATERIALE
	PONTEGGI PER COSTRUZIONE IN OPERA DI VANO SCALA E ASCENSORE
	LINEE VITA ANTICADUTA



COMMITTENZA E SOGGETTO PROPONENTE: INNOVATIVE SOLUTIONS srl
Corso Canalgrande, 9
41122 Modena (MO)

MITSUBISHI CHEMICAL ADVANCED MATERIALS srl
Piazza Della Repubblica, 5
20121 Milano (MI)

CPC srl
Via Del Tirassegno, 55
41122 Modena (MO)

ENTE: Comune di Modena

AMPLIAMENTO DEL COMPARTO INDUSTRIALE PRODUTTIVO CPC - MCAM
AI SENSI DELL'ART.53 DELLA L.R. 24/2017

PROCEDIMENTO UNICO L.R. 24/2017 ART.53

FASE: PDC DISCIPLINA: PSC PROGR: 04.04 REVISIONE: rev00

OGGETTO: PDC - URBANIZZAZIONI U1-MP- PT

Lay-out Tavola linea vita

FILE PDF: PDC_PSC-04.04_rev00_Lay-out Tavola linea vita.pdf CODICE PROGETTO: P1139-21 FILE: P1139 ADP tw

00 27/12/2023

REV. DATA DESCRIZIONE

TIMBRI: PROSPAZIO ARCHITECTURE - ENGINEERING

PROSPAZIO S.C.a.r.l.
Via Regina Frasca, 86/D
41049 Sassuolo (MO)
Tel. +39 0536 91 94 34
info@prospazio.com
www.prospazio.com

COORDINAMENTO ARCHITETTONICO: ING. GIULIO RIMINI STUDIO ARCHITETTONICA S.R.L.

STRUTTURE ELETTRICO: ING. DANILO DALLARI STUDIO INGEGNERIA ASSOCIATI DALLARI-FREGA

MEC-ANTINCENDIO: Per.Ind. PAOLO BURANI STUDIO BURANI-RODOTTI

GEOLOGO: DOTT. GEOL. FRANCESCO DETTORI

ACUSTICA: ING. GIULIO RIMINI STUDIO ARCHITETTONICA S.R.L.

COMMITTENTE SINDACO: GIANCARLO MUZZARELLI

RUP: ING. BARBARA NEROZZI

DISEGNATORE: SIMONE VENTURELLI STUDIO ARCHITETTONICA S.R.L.

RESPONSABILE: ING. GIULIO RIMINI STUDIO ARCHITETTONICA S.R.L.

È vietato l'uso di copie non autorizzate di questo disegno, nonché qualsiasi riproduzione, parziale o totale, e qualsiasi forma di trasmissione a concorrenti o a terzi senza previa autorizzazione scritta. (Prescrizioni di legge vigenti per la tutela del diritto di proprietà intellettuale e industriale).