




Comune di Modena	
Realizzazione Silos per deposito farine	
Via Attraglio 44	
IL TECNICO	
	Architetto Edoardo Ranuzzini Via Bentivoglio 20, 41122 Modena edoardo.ranuzzini@gmail.com
LA COMMITTENZA	
Molini di Modena S.P.A.	
TAVOLA	T3
Prospetti Stato di fatto	
Scala 1:200	
MODENA, 01/12/2021	

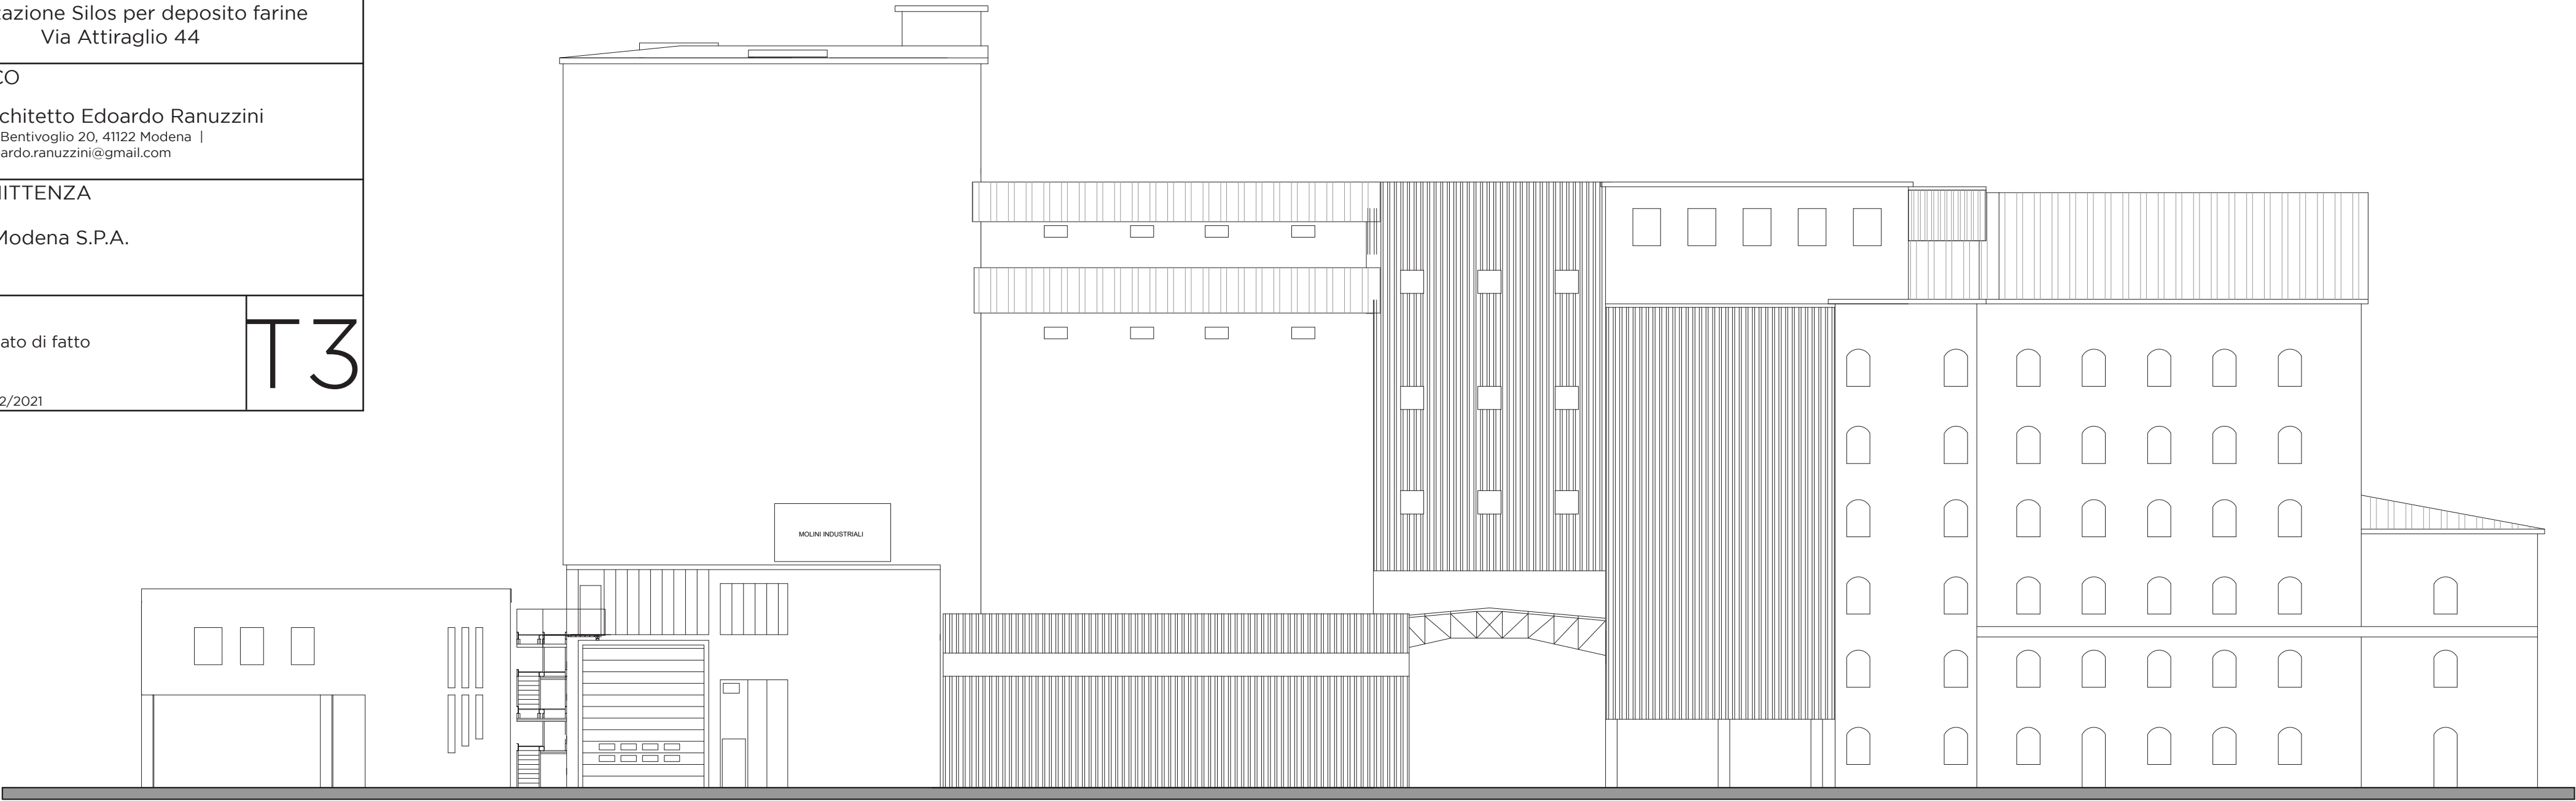

Prospetto Ovest - Stato di fatto legittimato
Scala 1:200

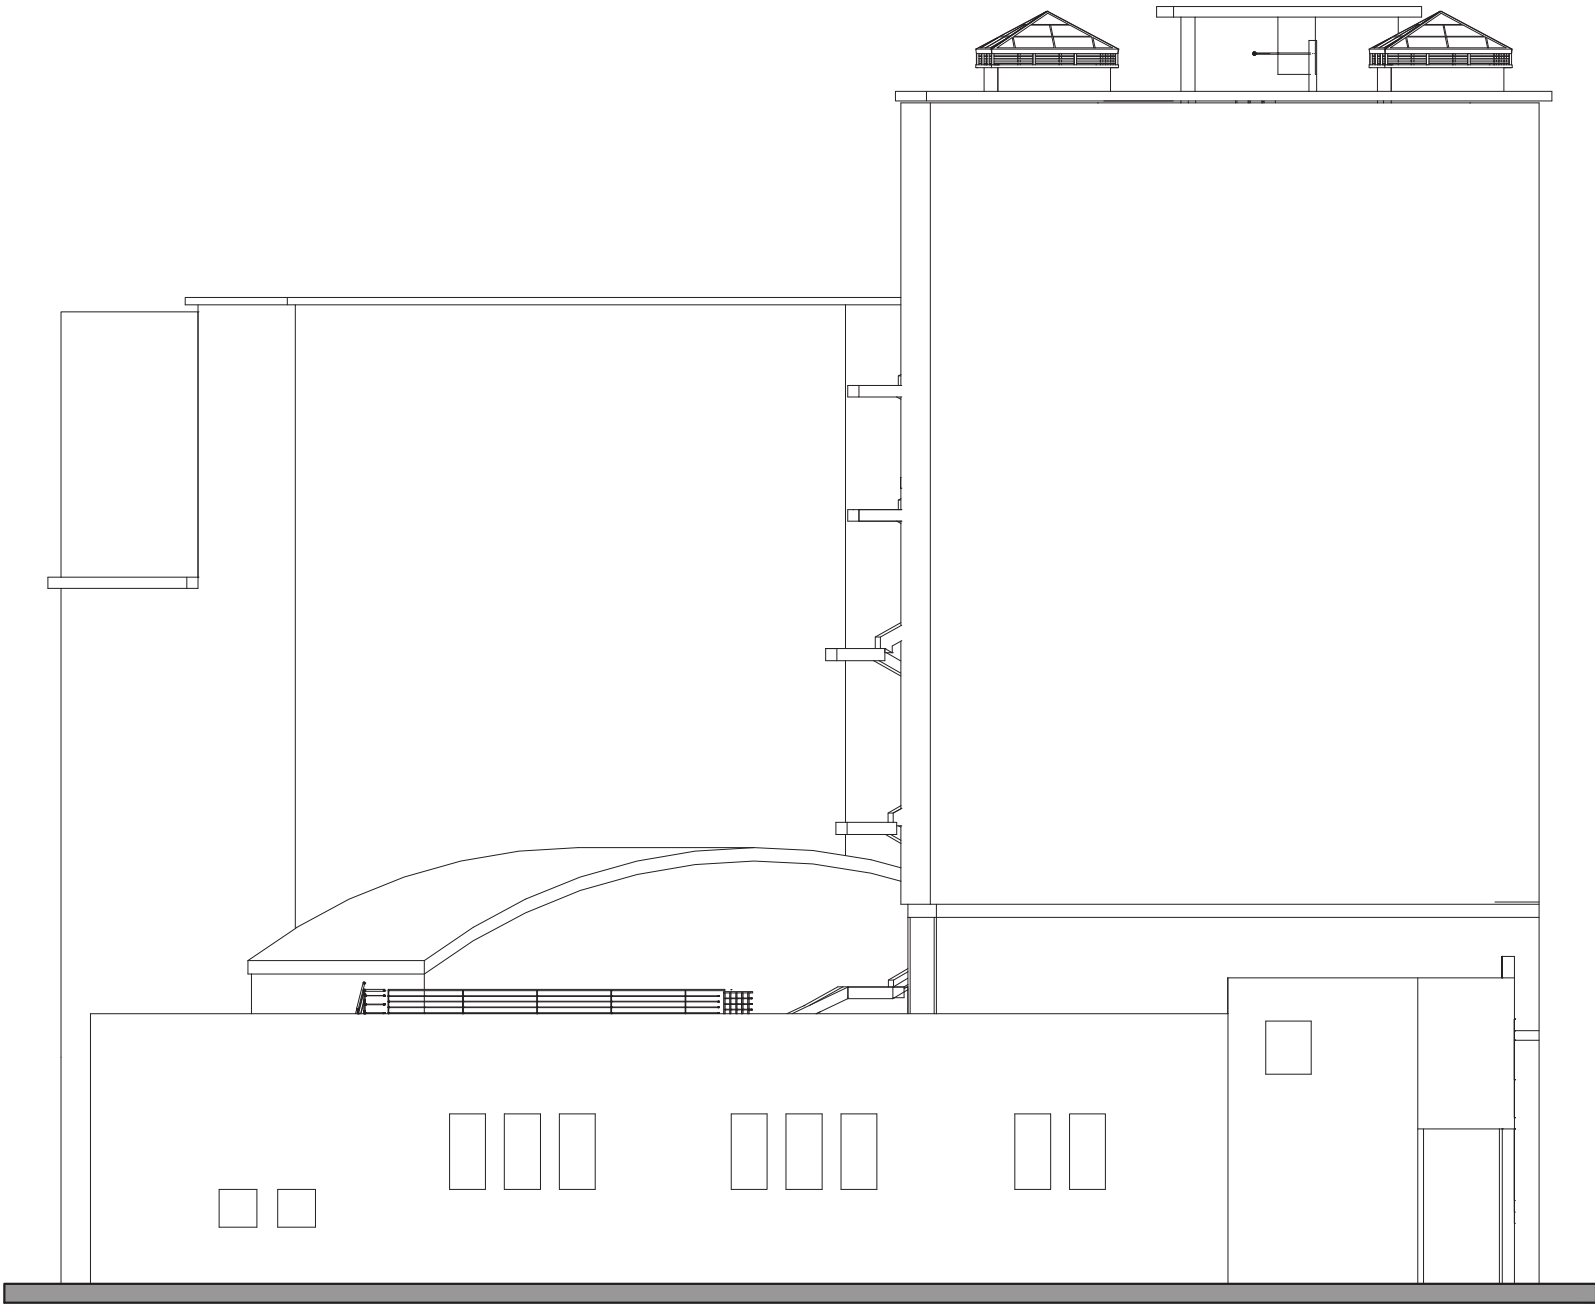

Prospetto Nord - Stato di fatto legittimato
Scala 1:200

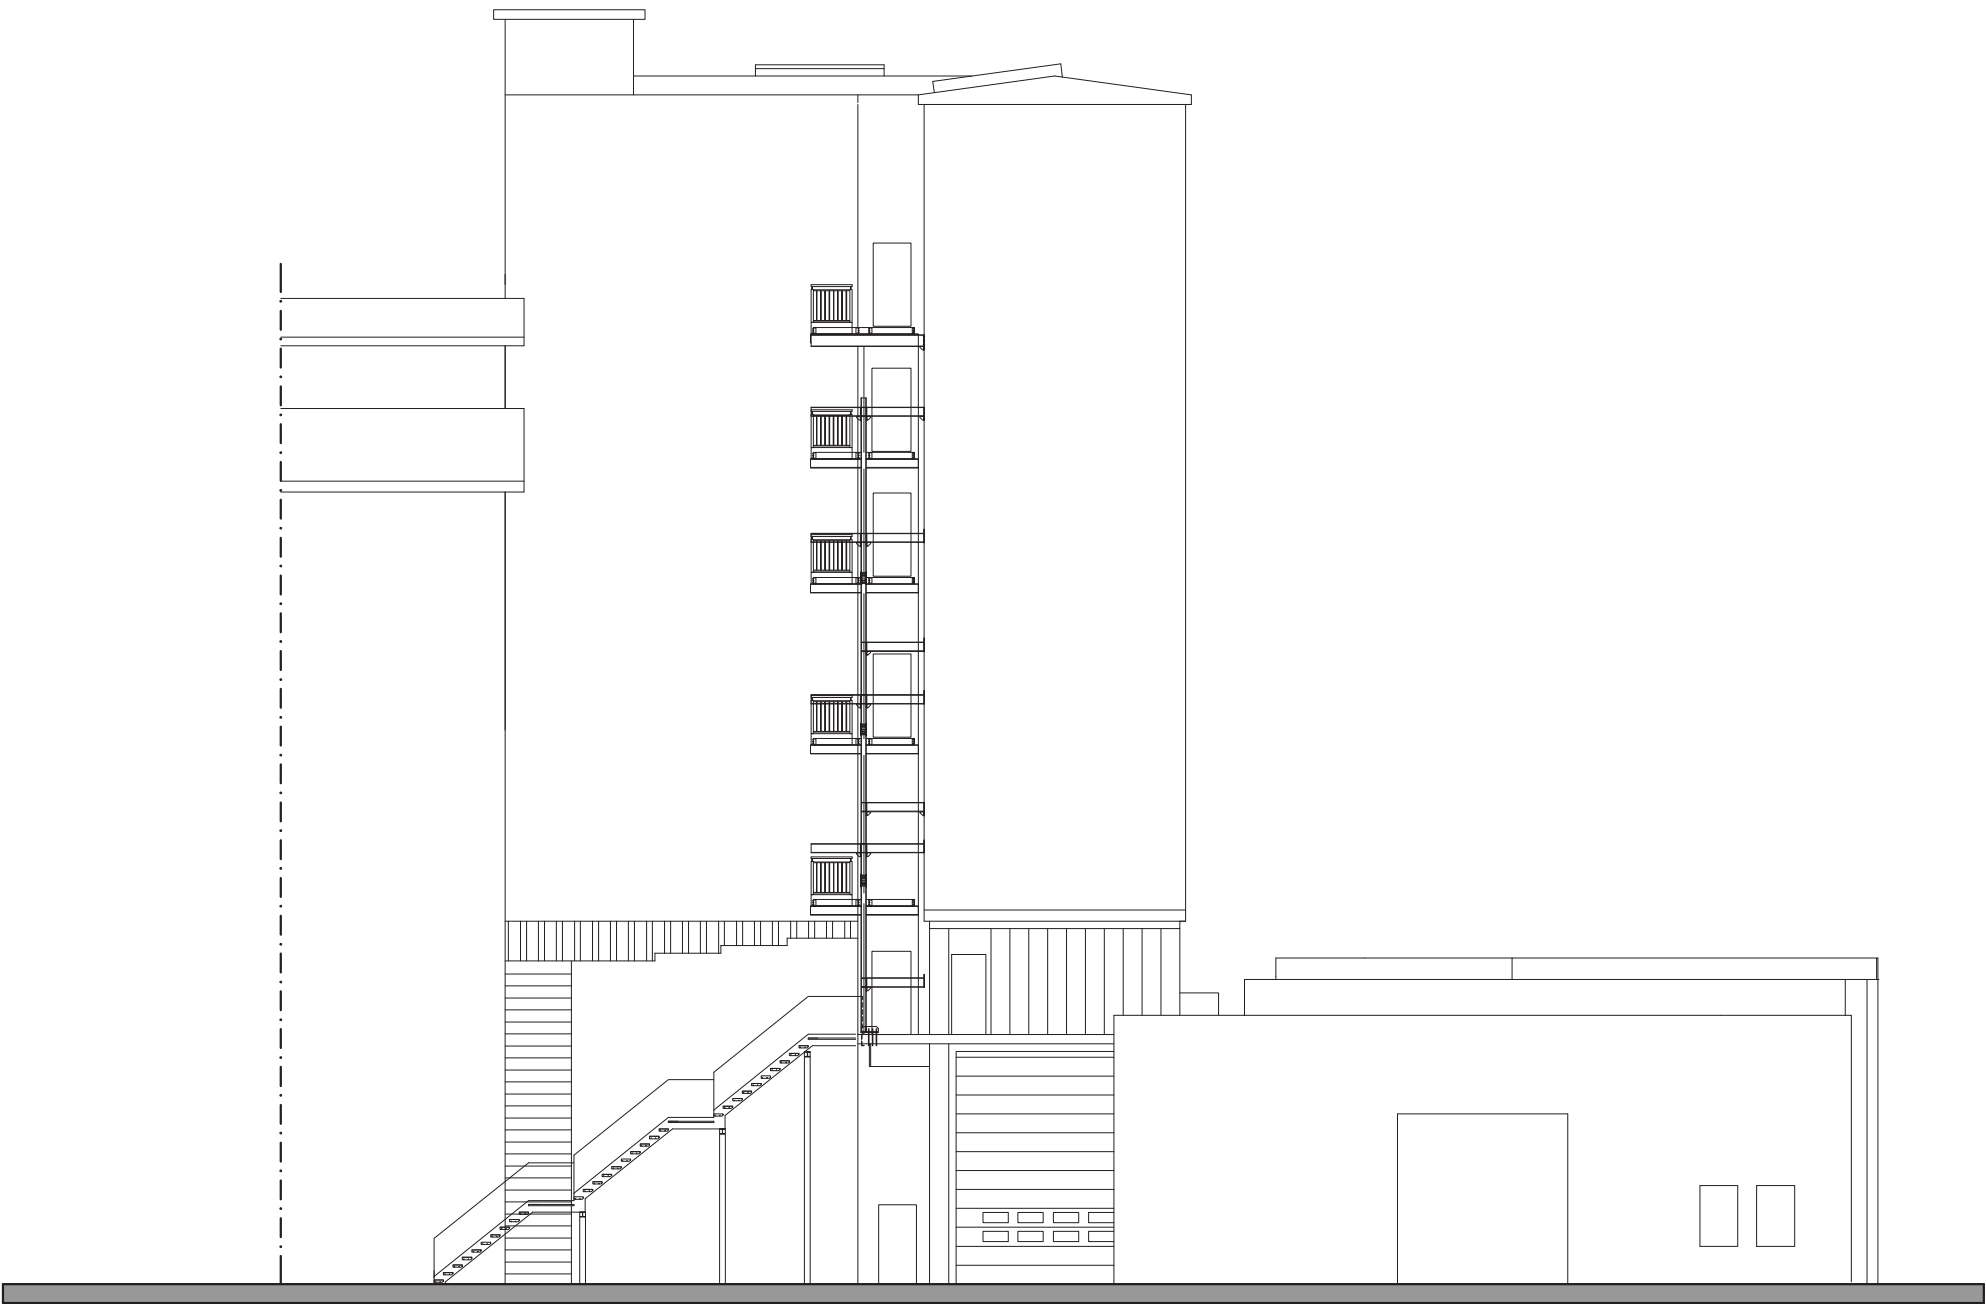

Prospetto Est - Stato di fatto legittimato
Scala 1:200