
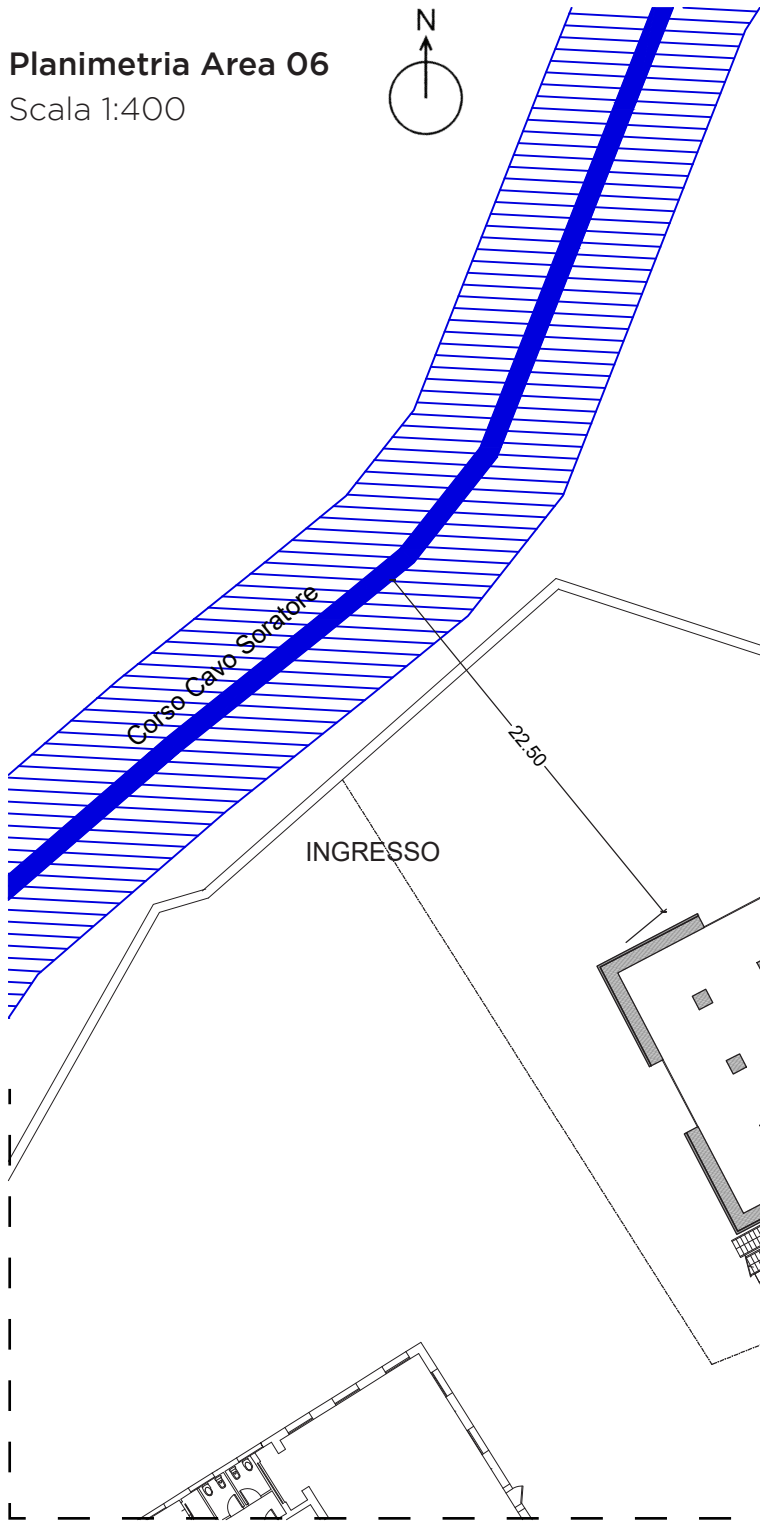


Comune di Modena	
Realizzazione Silos per deposito farine Via Attiraglio 44	
IL TECNICO	
<div><div><div></div></div><div>Architetto Edoardo Ranuzzini Via Bentivoglio 20, 41122 Modena edoardo.ranuzzini@gmail.com</div></div>	
LA COMMITTENZA	
Molini di Modena S.P.A.	
TAVOLA	T8
Elaborato grafico Silos Farine - Cavo Soratore	
MODENA, 01/12/2021	

Estratto Tavola m4A-m4B:
Individuazione delle tutele ai corsi
d'acqua

- Progetto Silos Farine
- Traccia Cavo Soratore

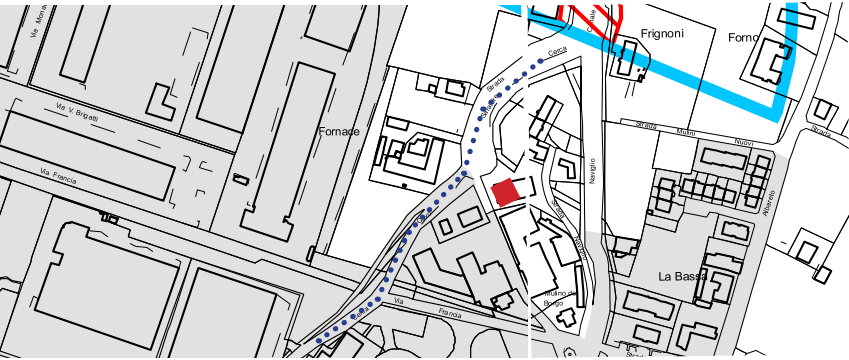

Distanza Cavo Soratore - Silos Farine:

Il canale Cavo Soratore è identificato all'Art. 8.4 del Regolamento Urbanistico Edilizio Vigente come “corpo idraulico totalmente classificato come fognatura ai sensi del regolamento dei servizi di fognatura”. E' previsto dal medesimo articolo una distanza per l'edificazione di m 4.00 su ambo i lati, criterio pienamente rispettato dall'intervento. Come evidenziato dagli estratti di Tavola m4A-m4B, il canale Cavo Soratore scorre al di sotto di Strada Attiraglio.