




Comune di Modena	
Realizzazione Silos per deposito farine Via Attraglio 44	
IL TECNICO	
<div><div>Architetto Edoardo Ranuzzini Via Bentivoglio 20, 41122 Modena   edoardo.ranuzzini@gmail.com</div></div>	
LA COMMITTENZA	
Molini di Modena S.P.A.	
TAVOLA	T6
Prospetti Stato di progetto Scala 1:200	
MODENA, 01/12/2021	

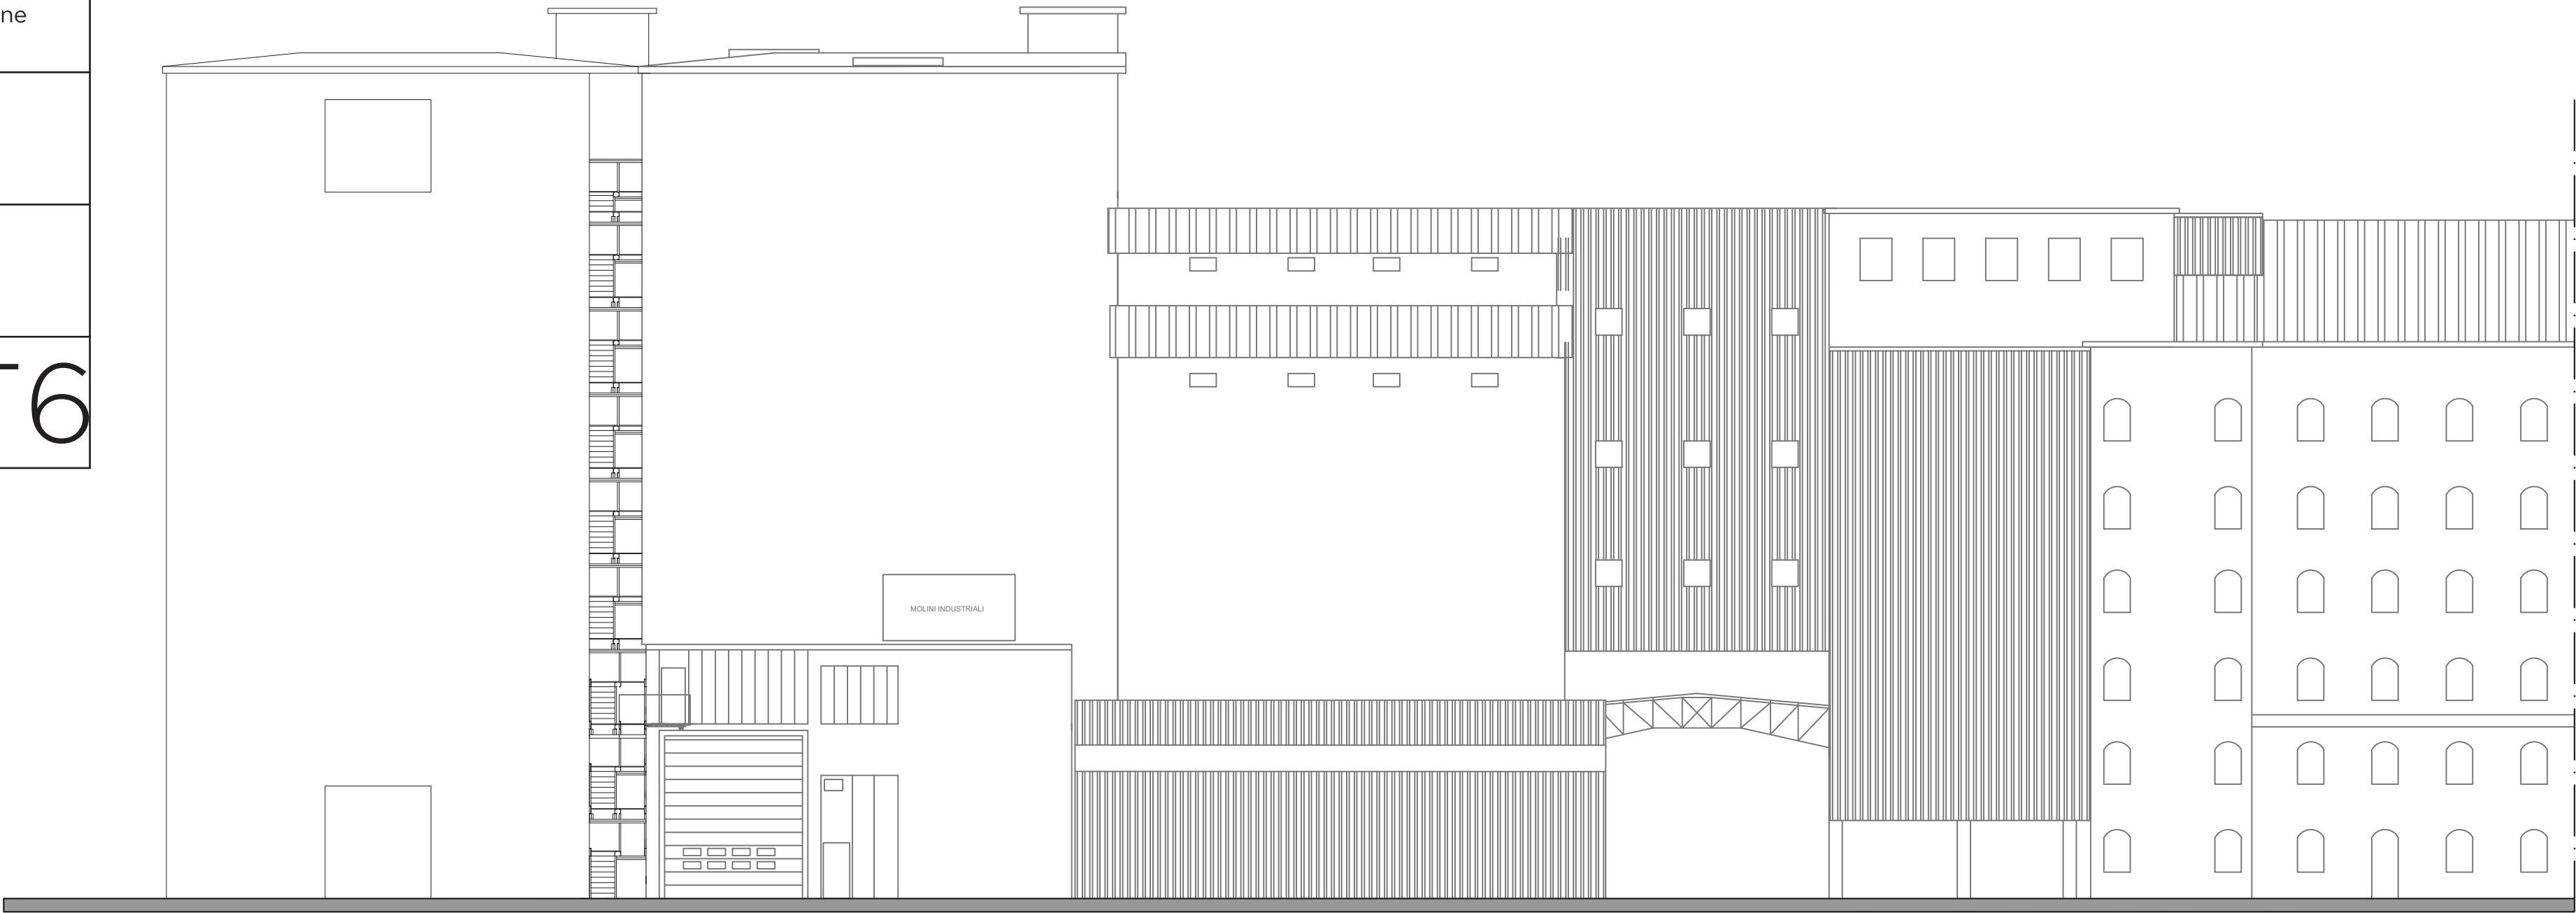

Prospetto Ovest - Stato di progetto  
Scala 1:200

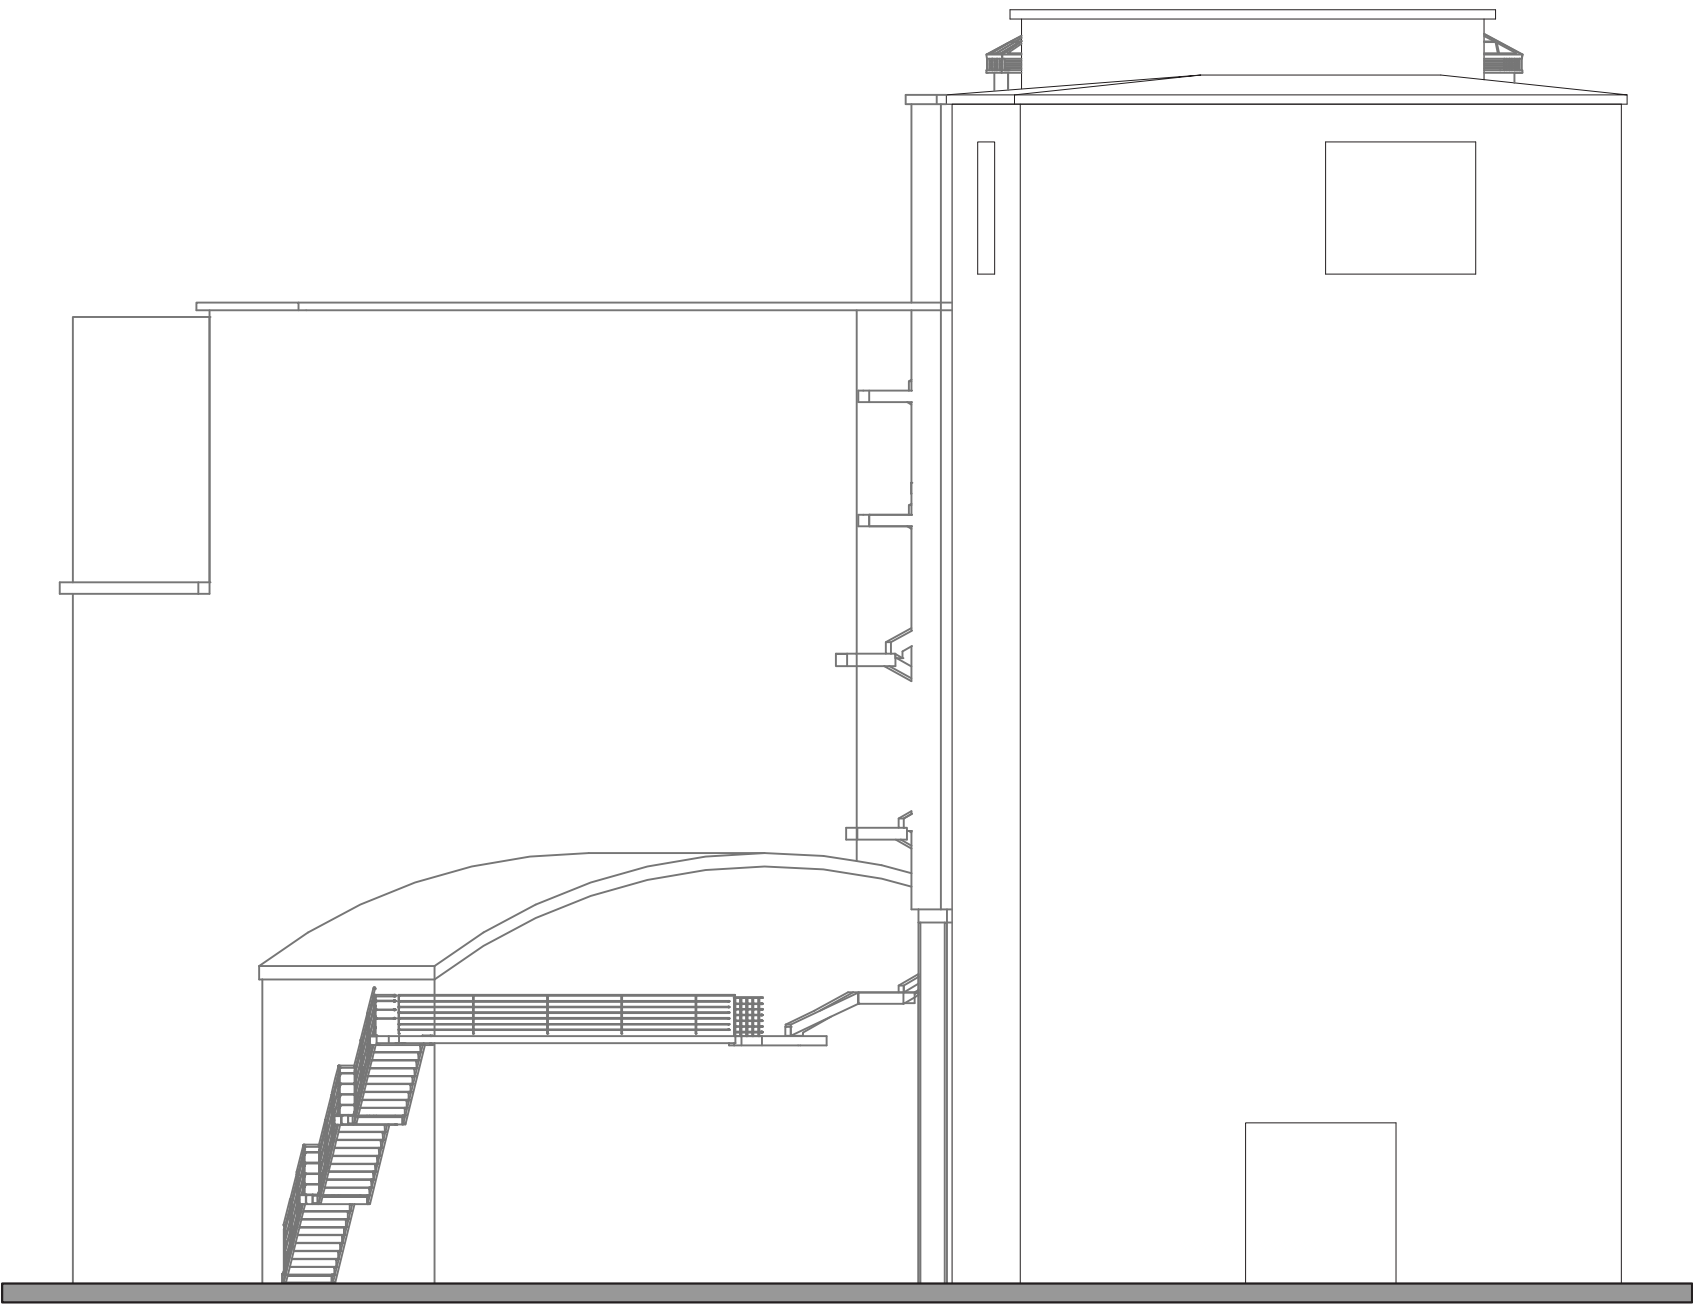

Prospetto Nord - Stato di progetto  
Scala 1:200

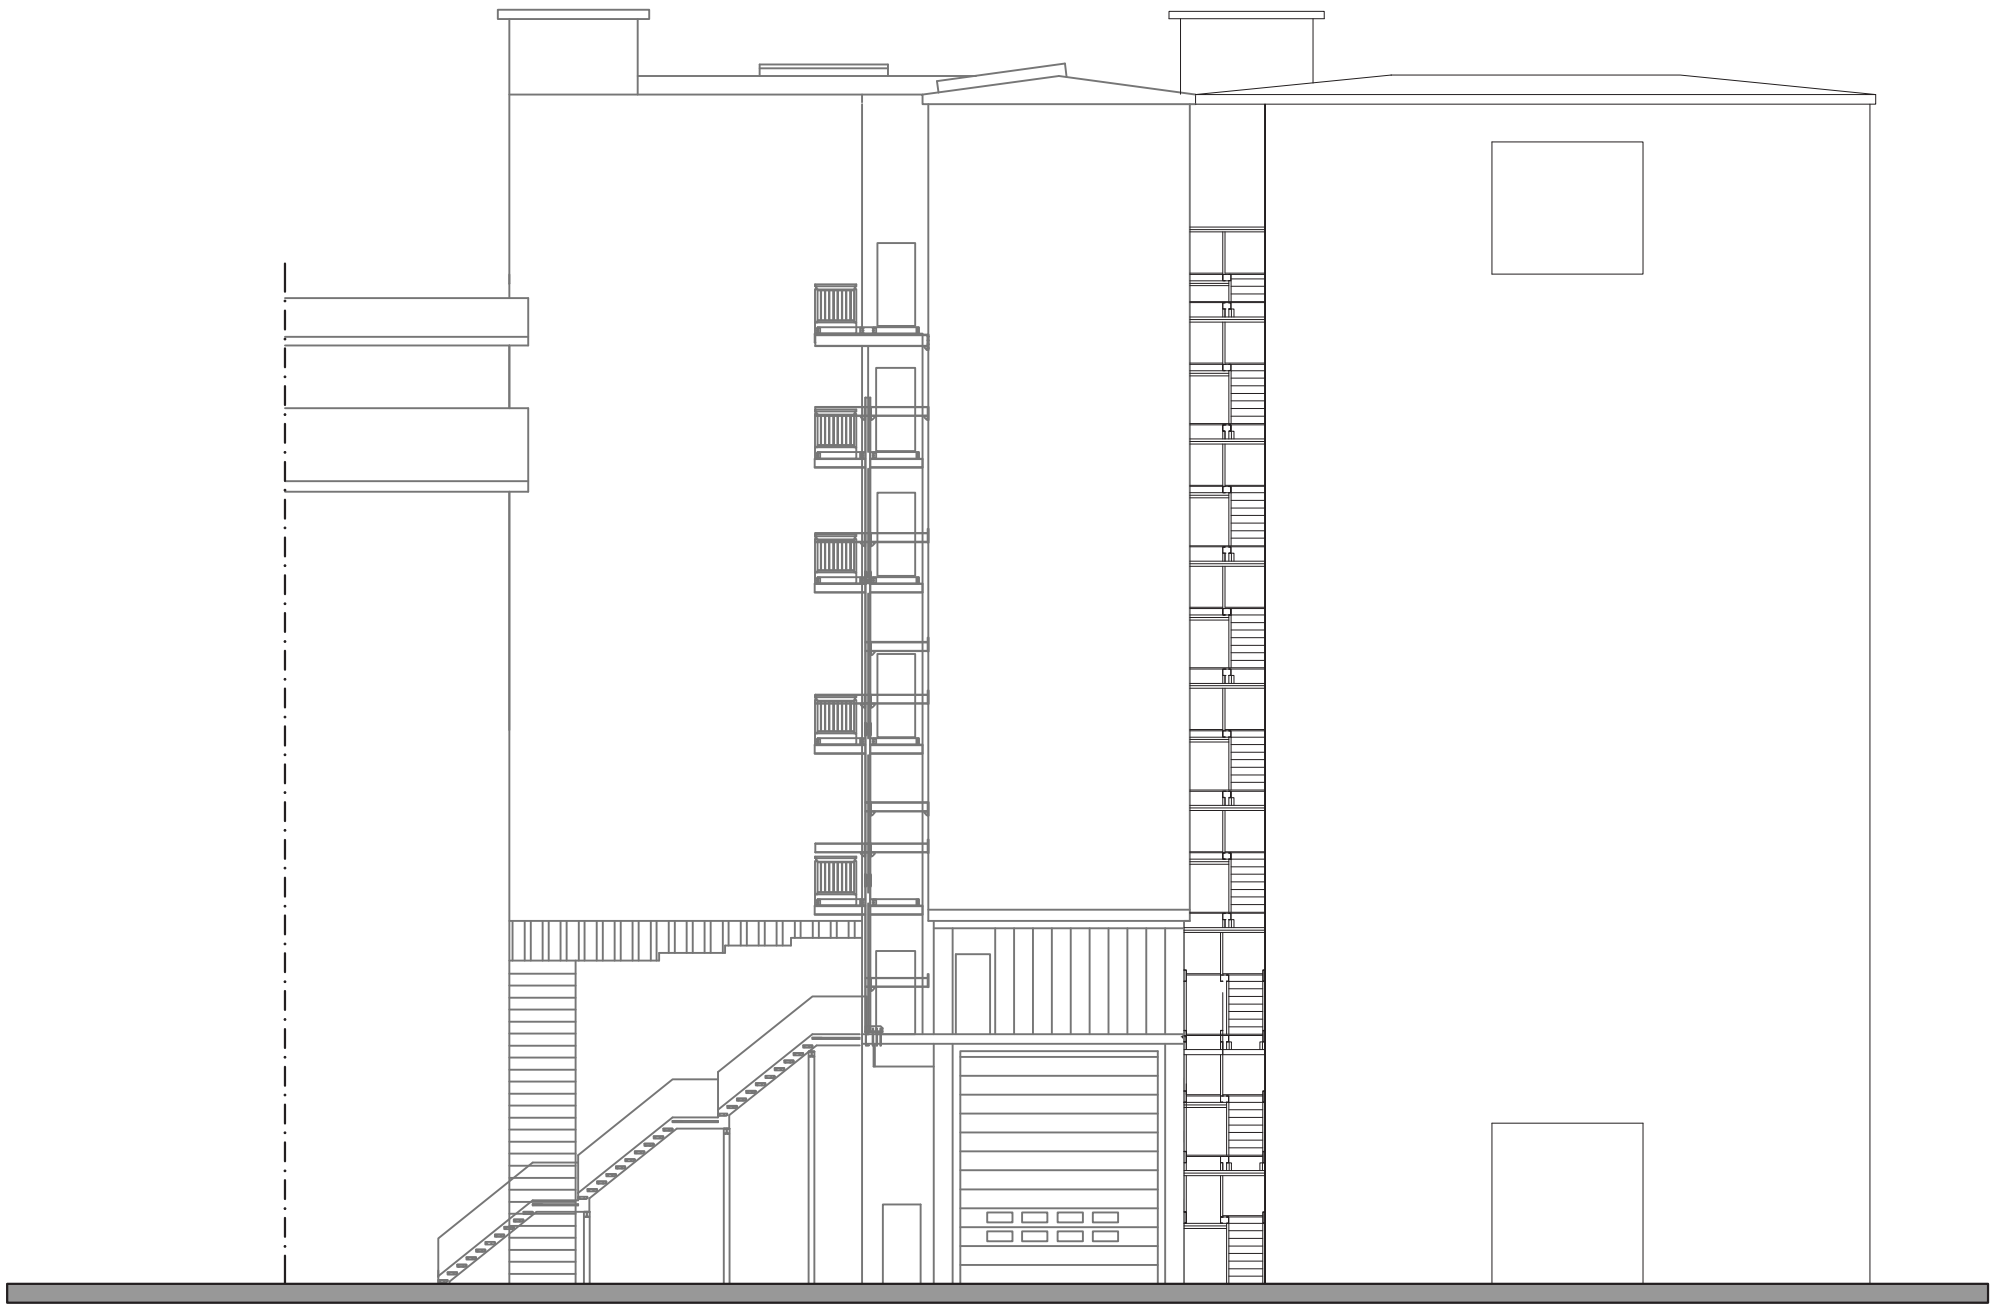

Prospetto Est - Stato di progetto  
Scala 1:200