



Comune di Modena	
Realizzazione Silos per deposito farine Via Attraglio 44	
IL TECNICO	
<div>ER</div> <div>Architetto Edoardo Ranuzzini Via Bentivoglio 20, 41122 Modena edoardo.ranuzzini@gmail.com</div>	
LA COMMITTENZA	
Molini di Modena S.P.A.	
TAVOLA	T5
Sezioni di Progetto Scala 1:200	
MODENA, REV. 06/04/2022	

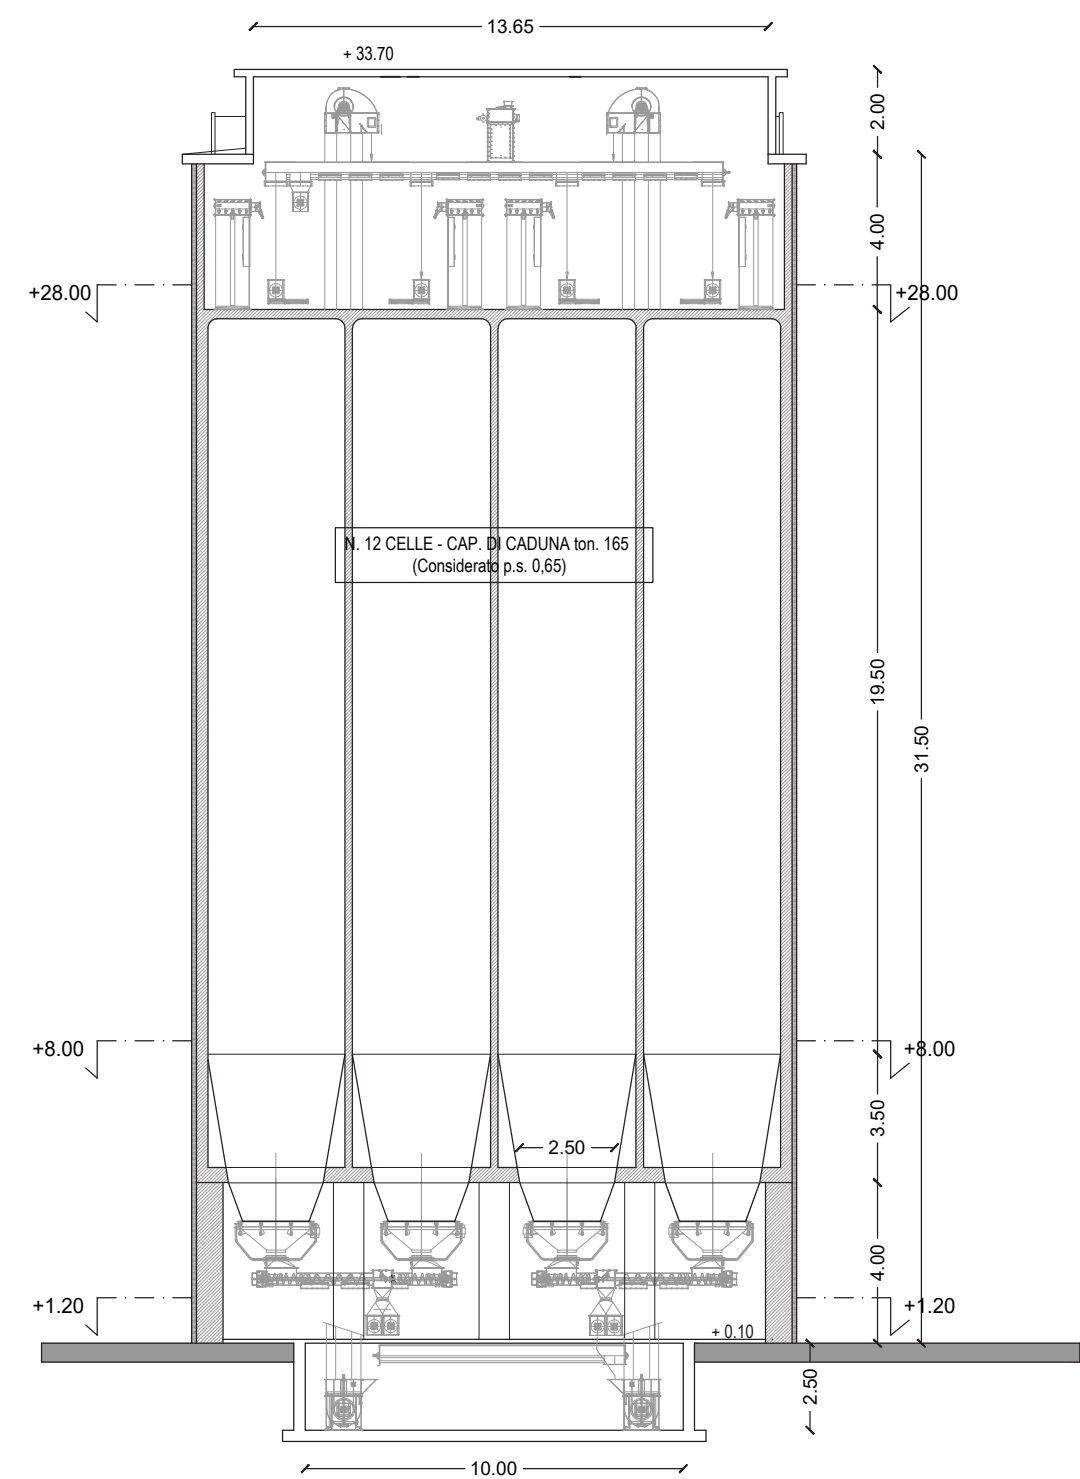

Sezione AA Stato di progetto
Scala 1:200

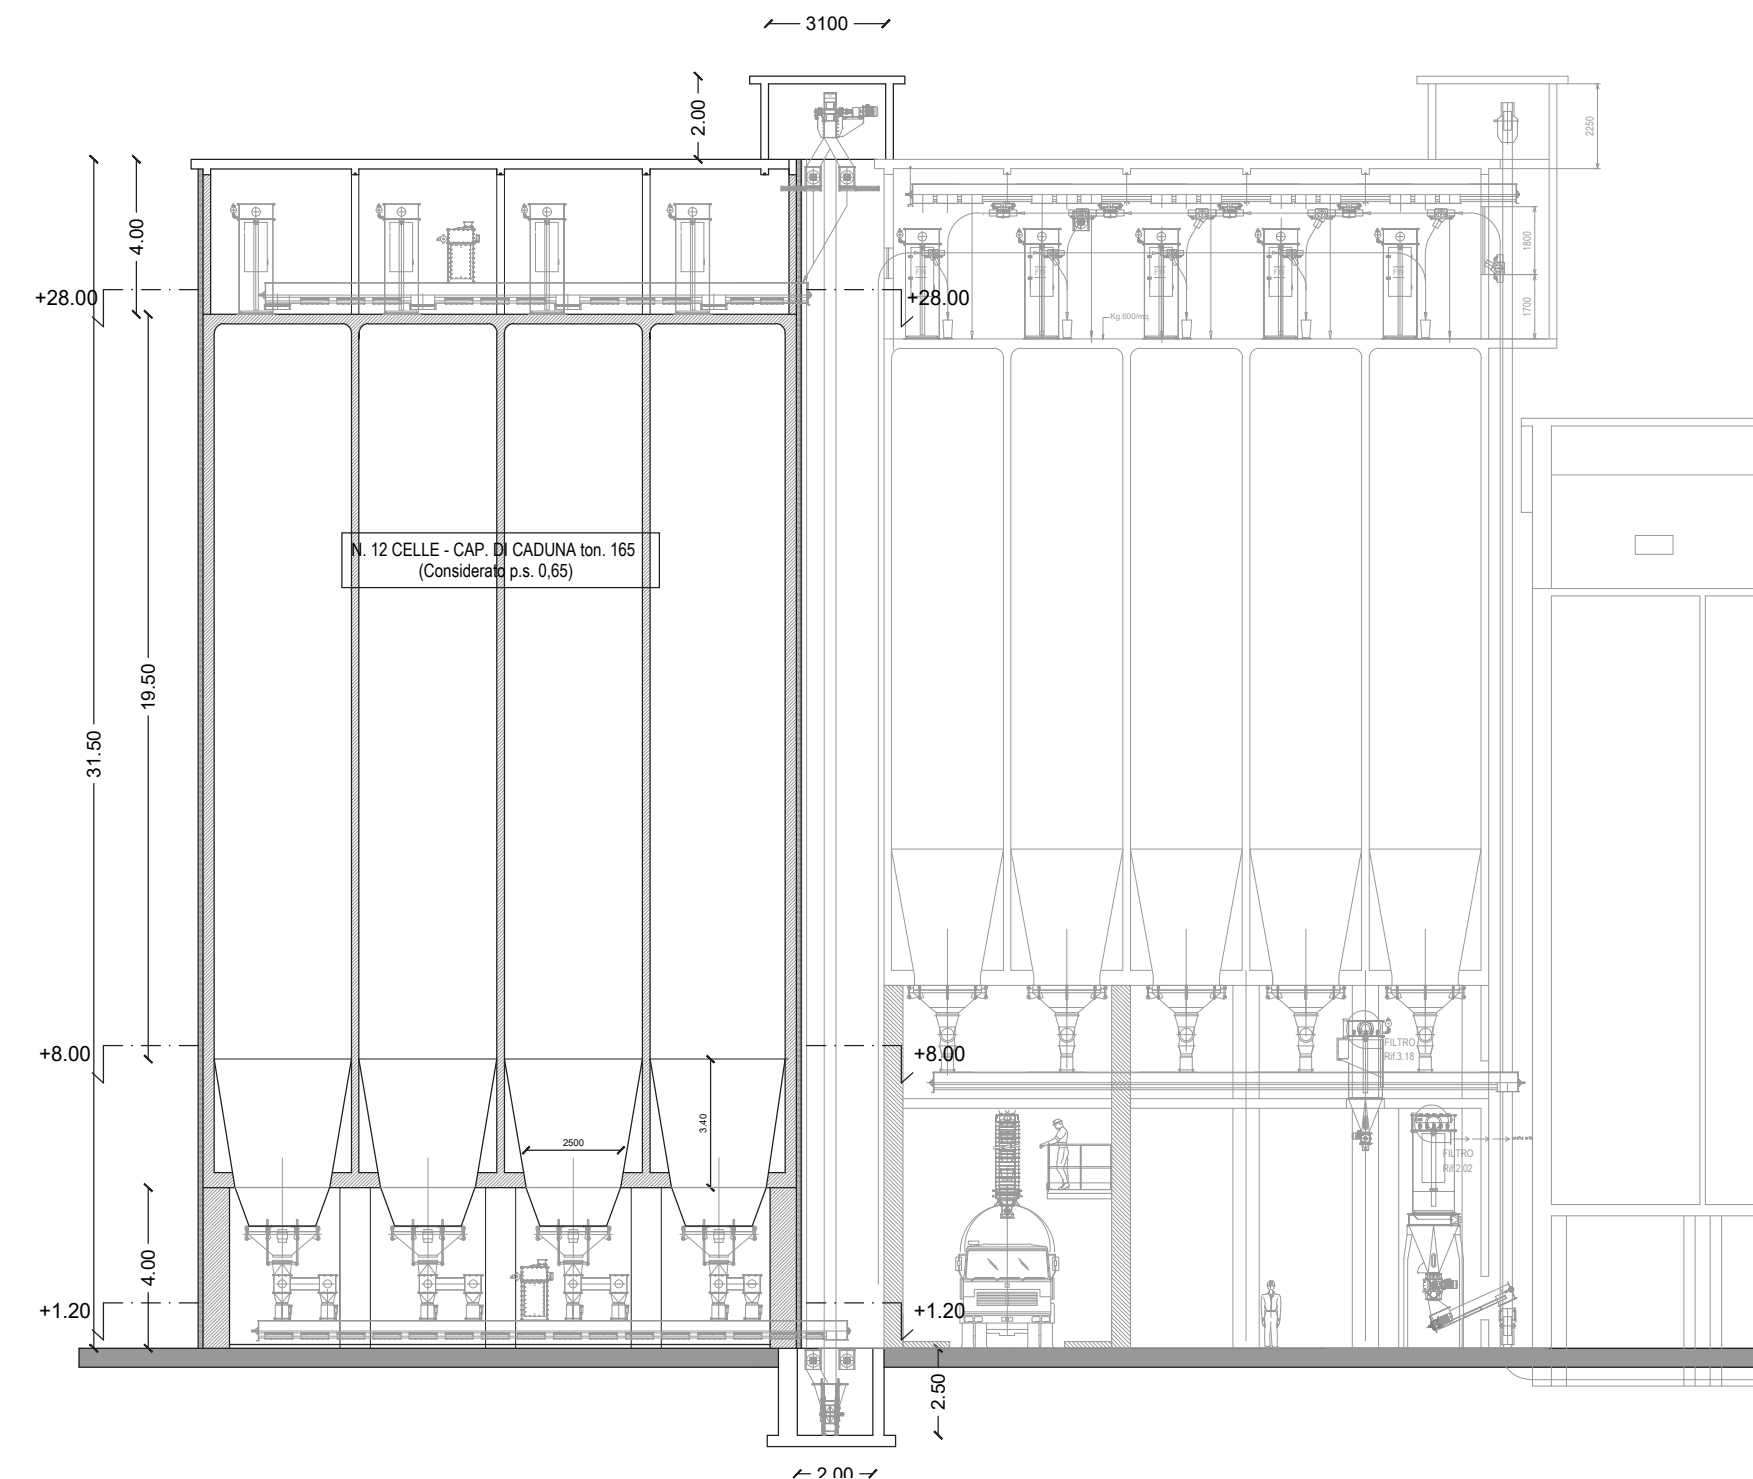

Sezione BB stato di progetto
Scala 1:200