



PIANTA PIANO INTERMEDIO

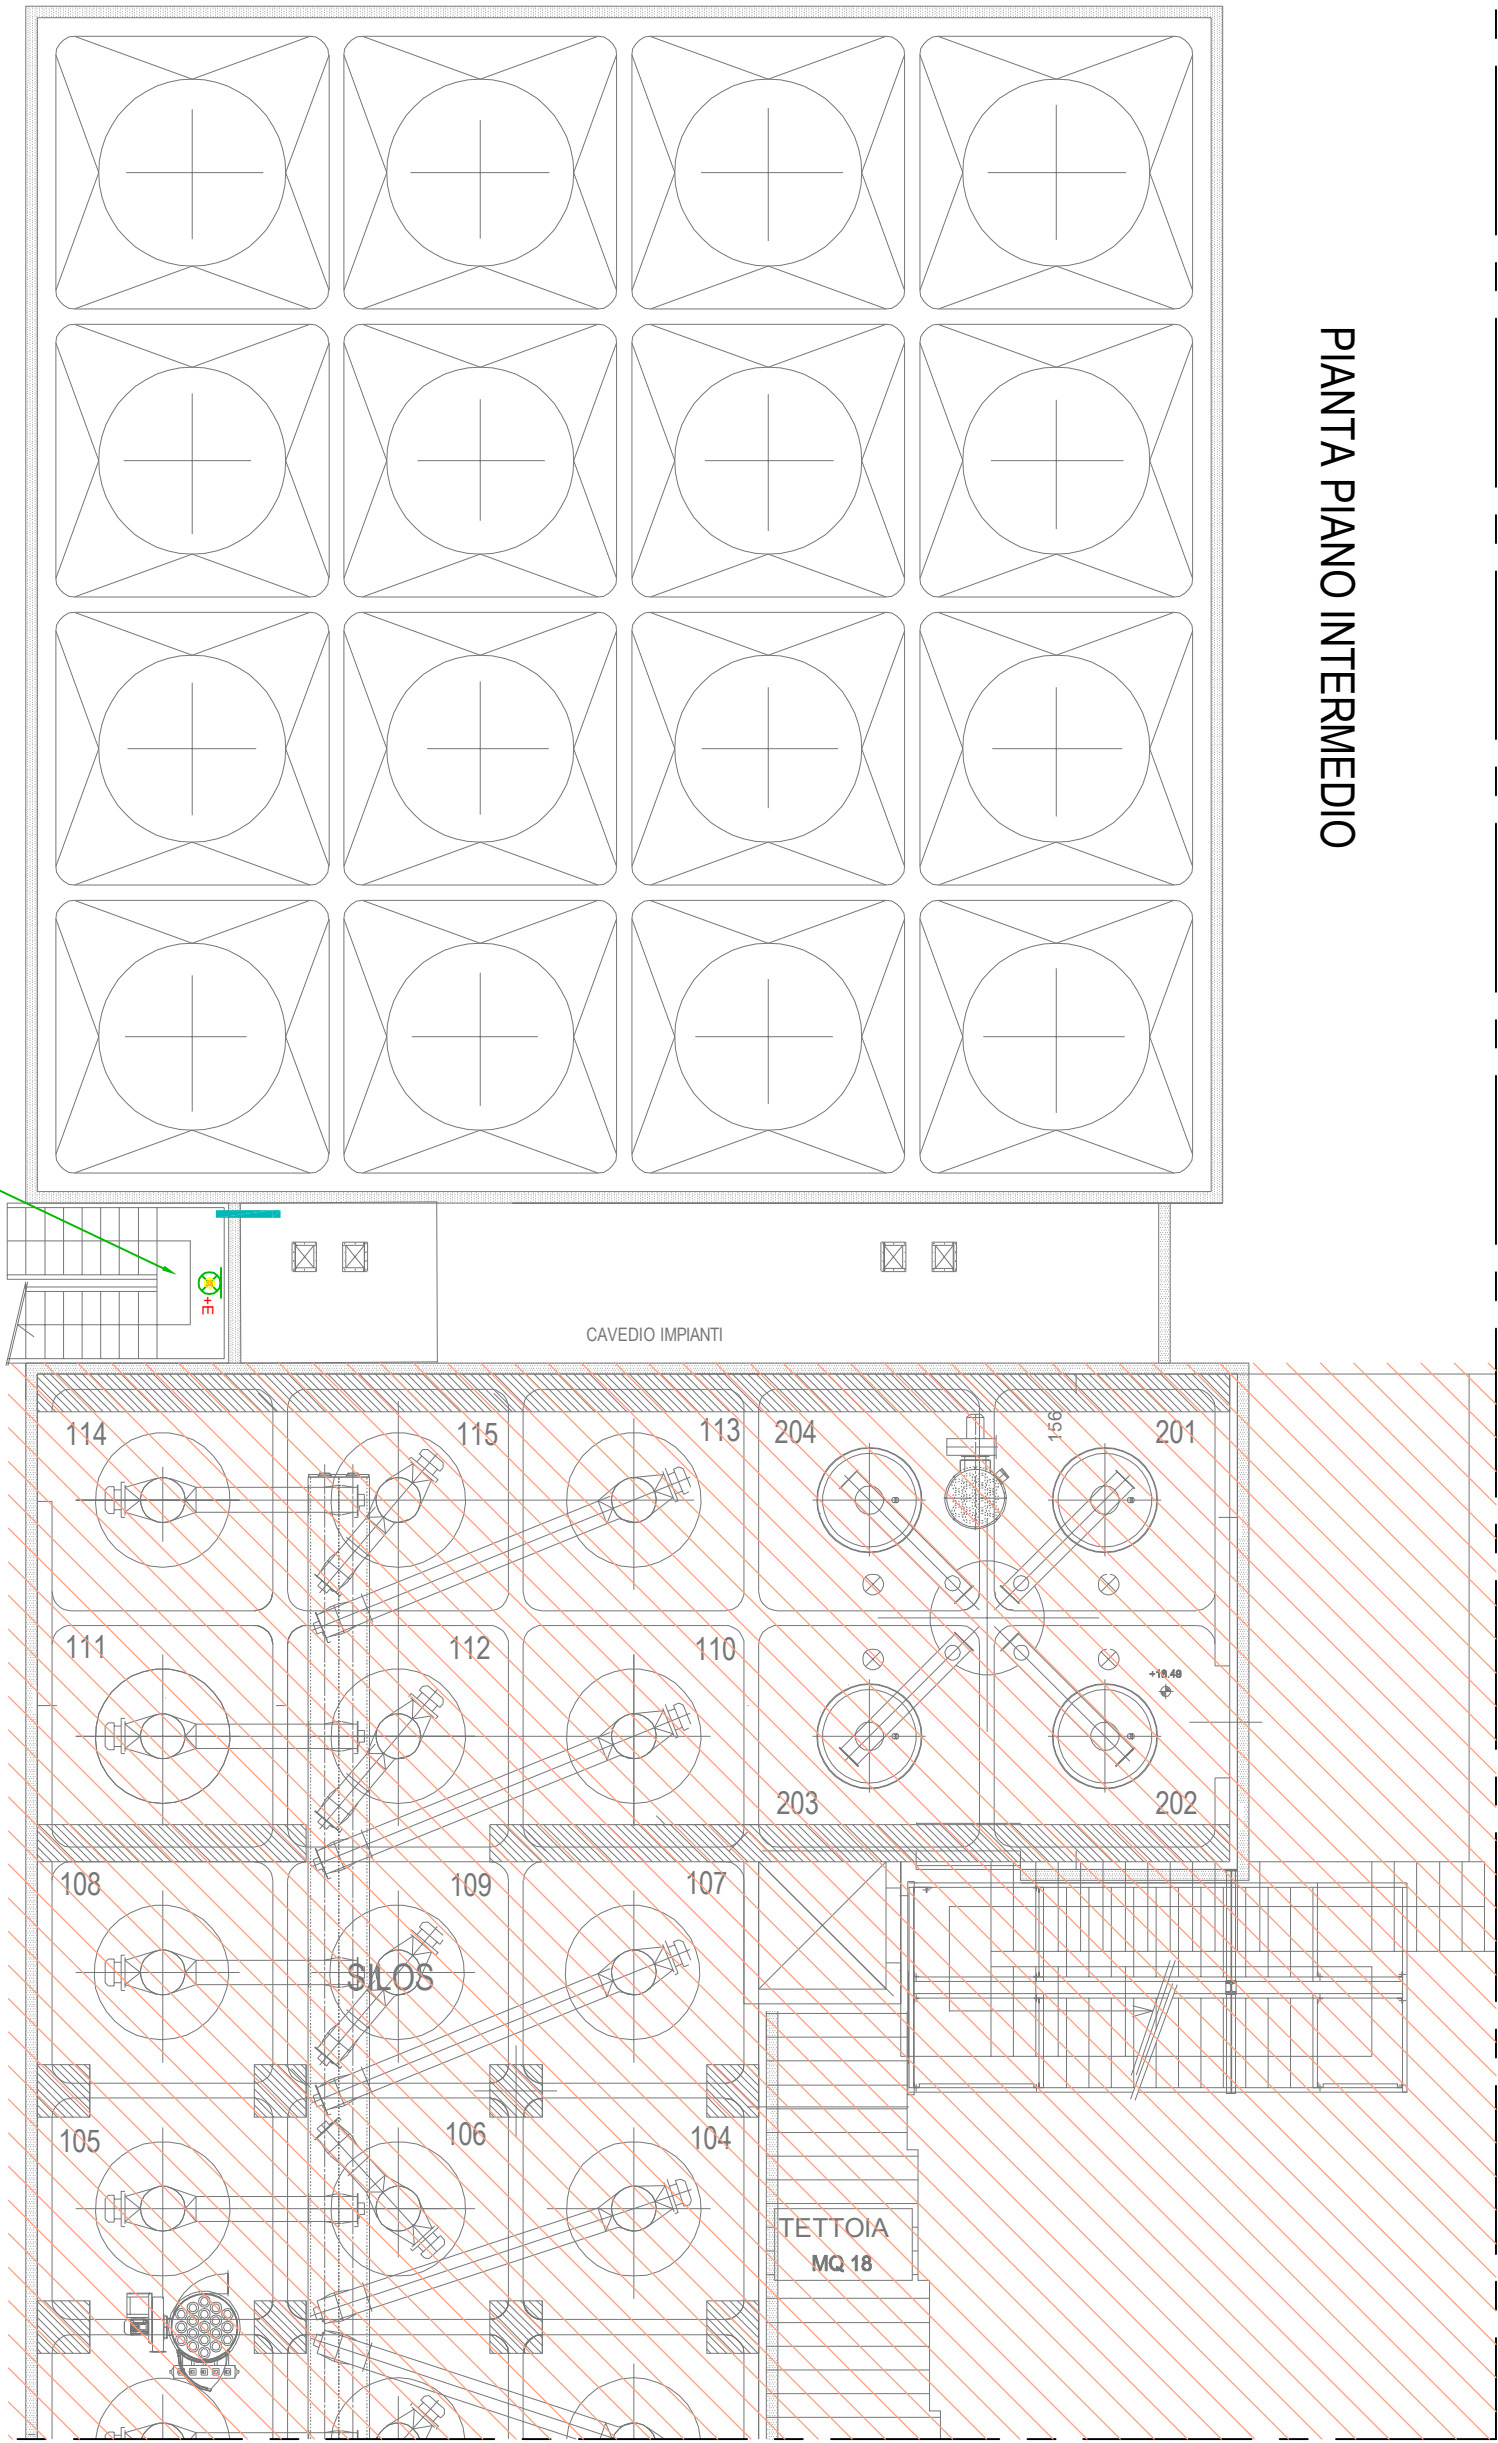

ILLUMINAZIONE TIPO PER OGNI PANEROTTOLO


ZONA ESCLUSA DALL'INTERVENTO

PIANTA SOPRA CELLE

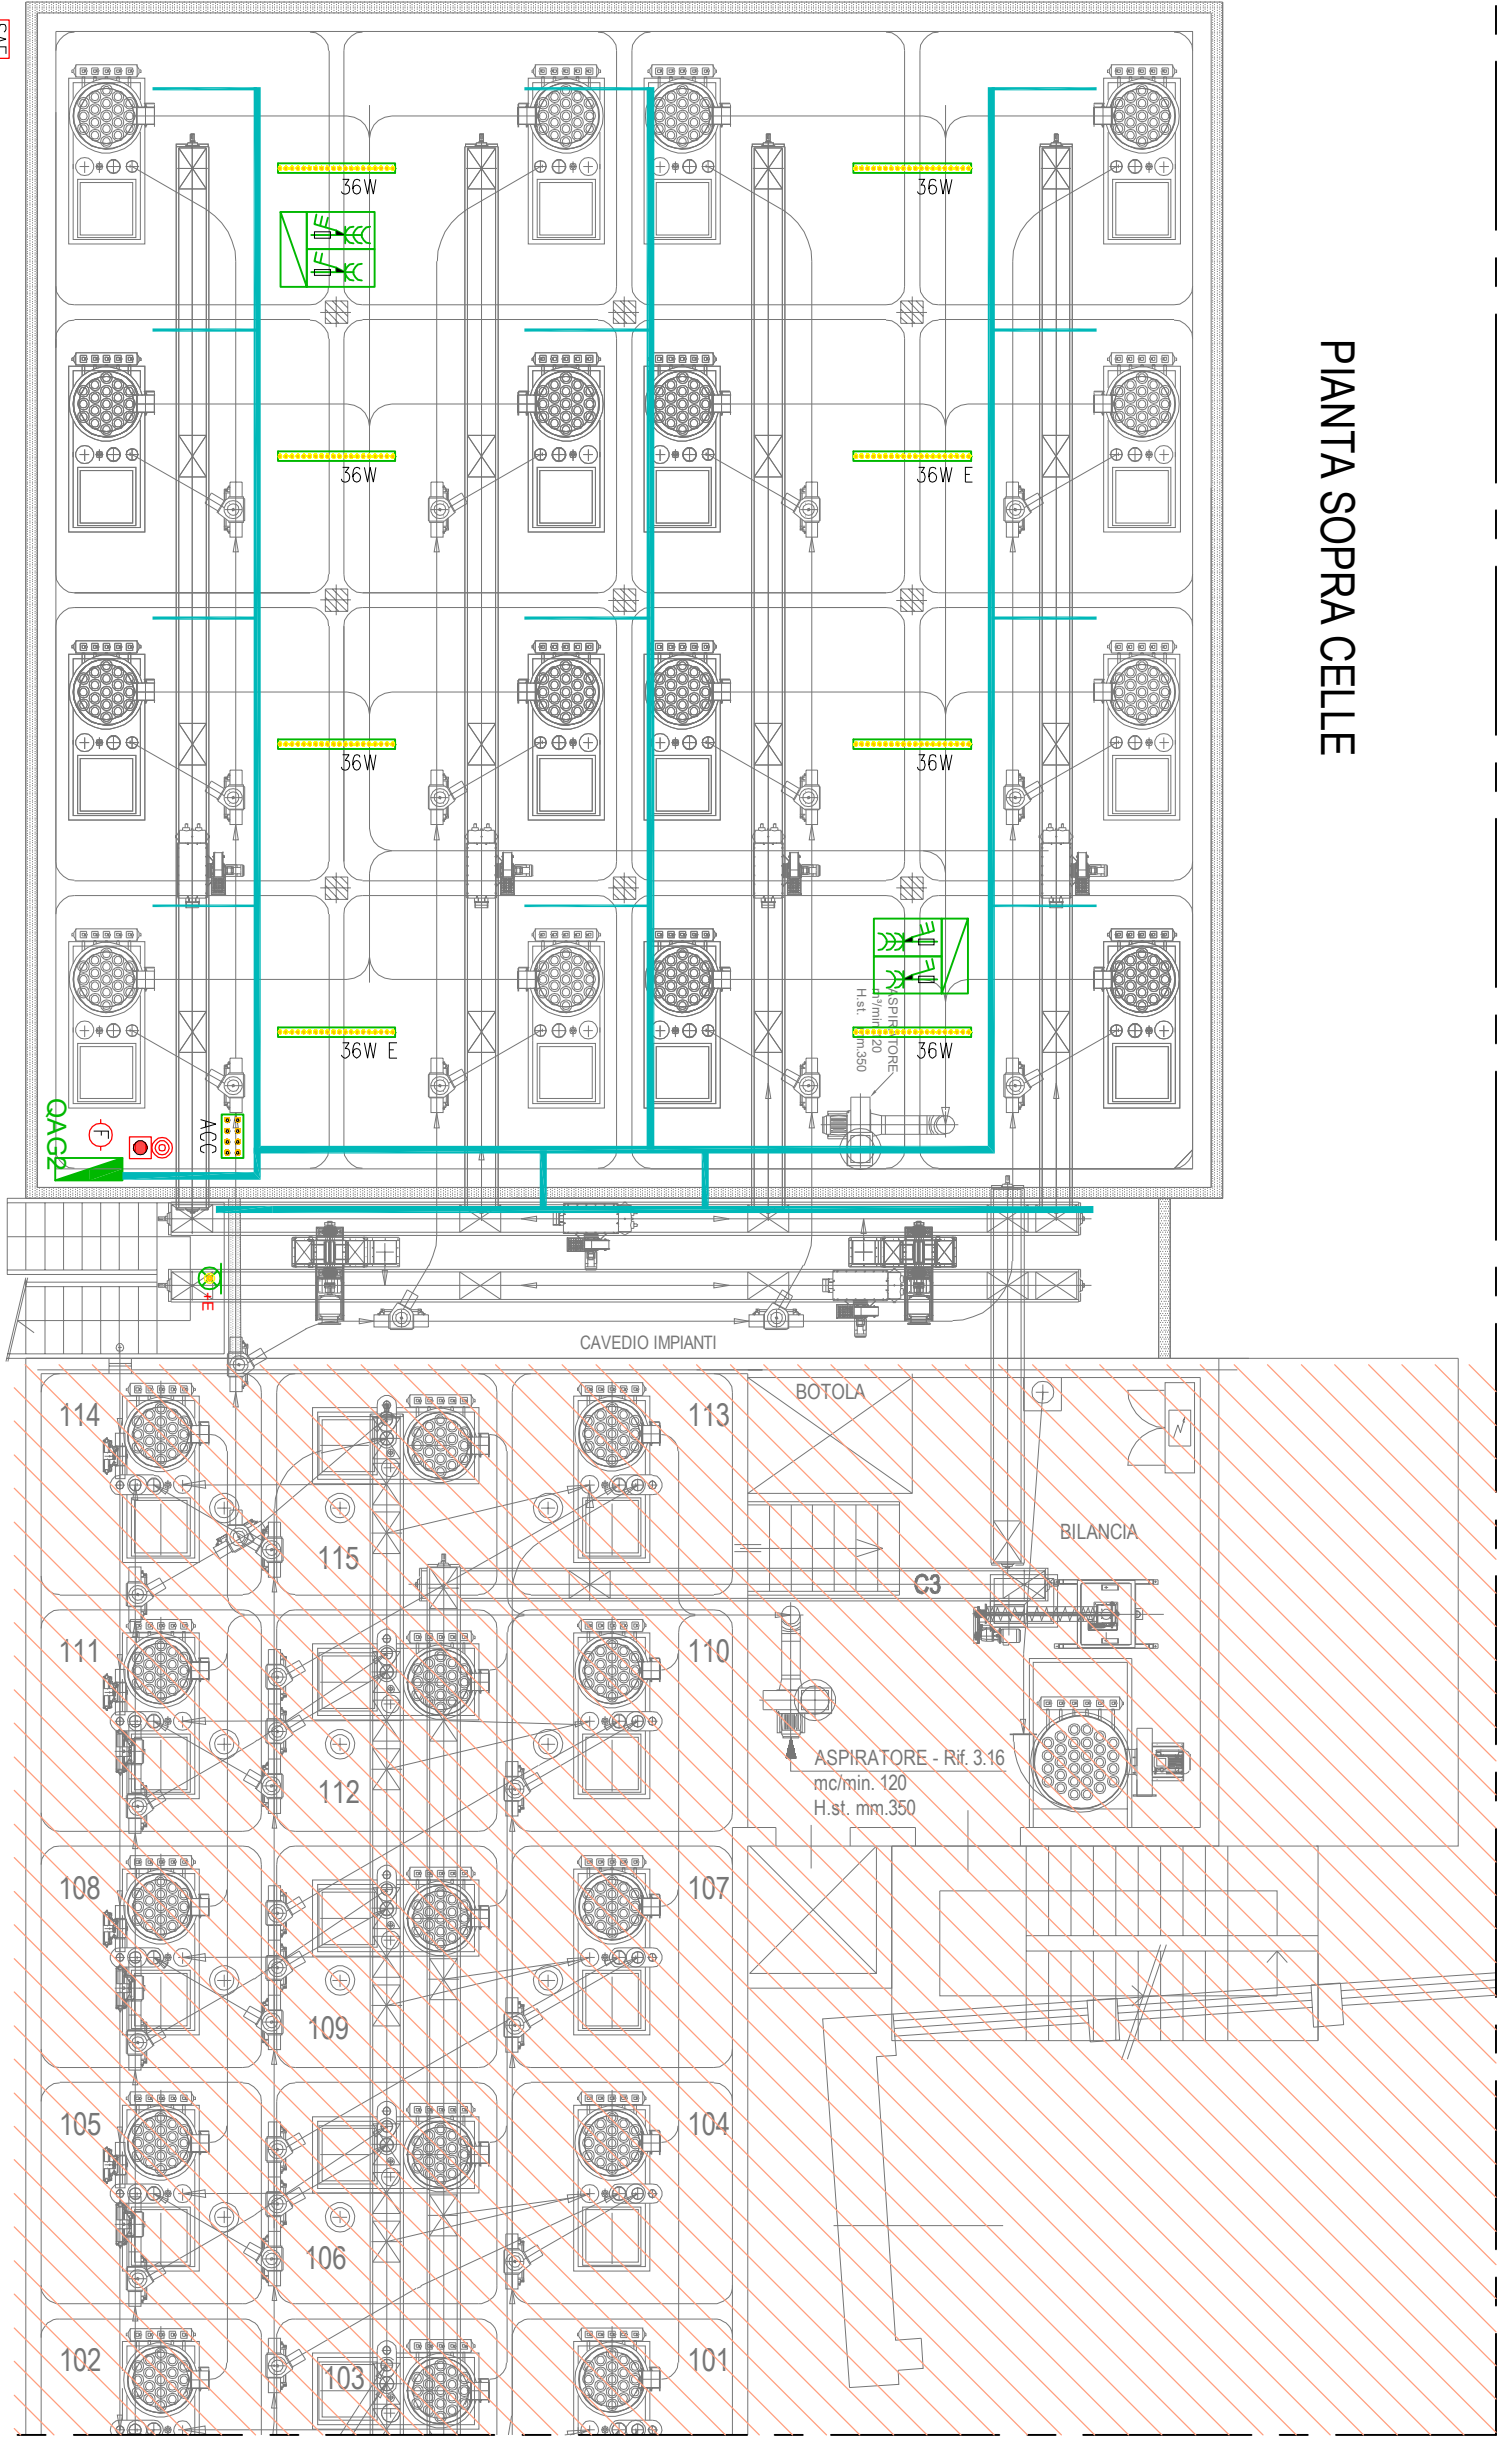

ZONA ESCLUSA DALL'INTERVENTO

PIANTA PIANO TERRA

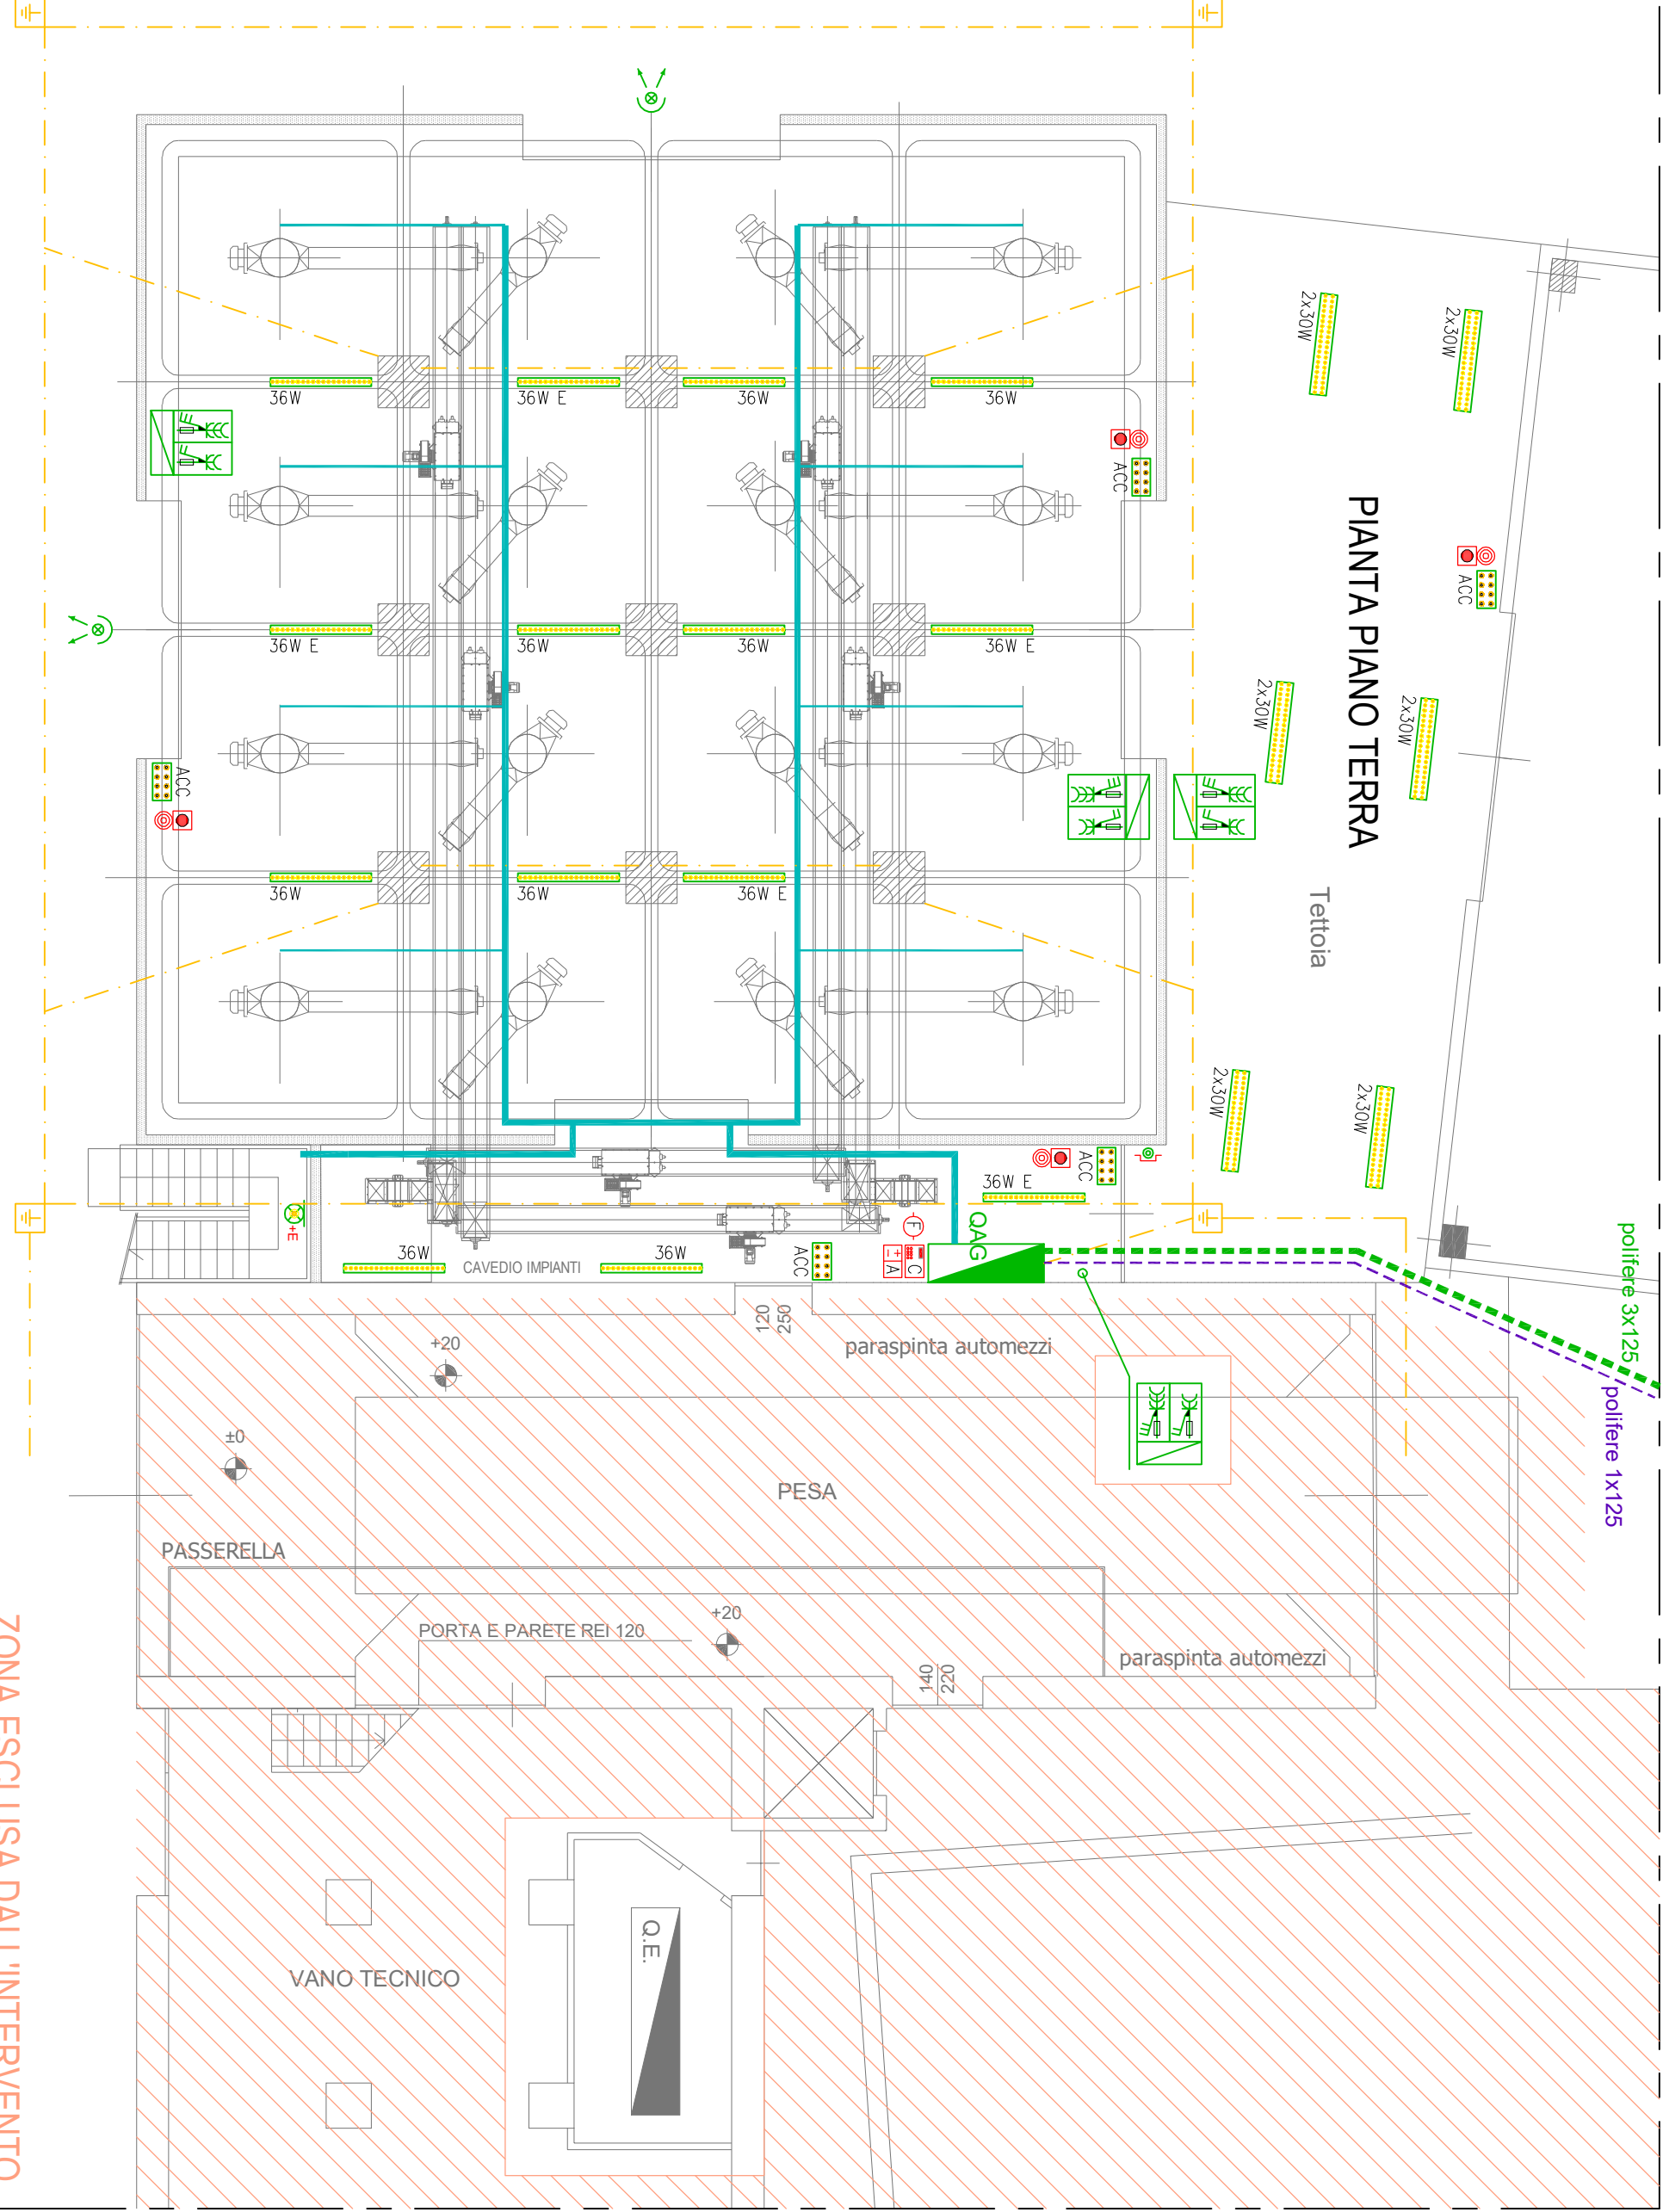

ZONA ESCLUSA DALL'INTERVENTO

LEGENDA

	APPARECCHIO ILLUMINANTE A LED DA ESTERNO
	APPARECCHIO DI ILLUMINAZIONE CON KIT DI EMERGENZA AUTONOMIA 1h
	APPARECCHIO DI ILLUMINAZIONE LED ZONA 22
	PRESA CEE INTERLOCUTIA CON FUSIBILI 3P+1 400V 16A
	PRESA CEE INTERLOCUTIA CON FUSIBILI 2P+1 230V 16A
	RETE DI TERRA
	POZZETTO CON DISPENSORE DI TERRA
	CANALIZZAZIONE METALLICA A FILO
	PULSANTERIA PER ACCENSIONE CORPI ILLUMINANTI
	CENTRALE ANTINCENDIO
	ALIMENTATORE ANTINCENDIO
	RELATORE DI FIAMO/CALORE
	PULSANTE MANUALE SCALAZIONE INCENDIO
	SIRENA OTTICO ACUSTICA INCENDIO CON TARGA "ALLARME INCENDIO"
	SIRENA INCENDIO DA ESTERNO
	NUOVO QUADRO ELETTRICO
	PULSANTE DI SGANCIO



PROGETTAZIONE - INSTALLAZIONE
ASSISTENZA - IMPIANTI ELETTRICI
TECNOLOGICI - INDUSTRIALI - CIVILI
AUTOMAZIONE - SUPERVISIONE

Committente :

MOLINI INDUSTRIALI
Strada Attraglio, n°129
41122 - Modena

Titolo tavola :

**PROGETTO ELETTRICO PER
AMPLIAMENTO NUOVI SILOS**

DATA	REV.	DESCRIZIONE	REVISIONE	DIS.	VER.	RESP.
10/11/2021	0	PRIMA EMISSIONE		GG	GG	GG

Commessa :
GG.MDB.211013

Nome file:
GGMDB211013EP01
Scala disegno:
1/100

Data esecuzione:
13/10/2021
Tecnico:
CASINI GIULIANO

Timbro e firma :

A TUTTA RISERVA E RESPONSABILITÀ DELL'INGEGNERE DI QUESTO LABORIO CON CAVEDIO DI RESPONSABILITÀ, AGENTI SOLO INFORMATI, CONSERVANDO CANALE AGITO A TITOLO AUTORIZZAZIONE ELETTRICA