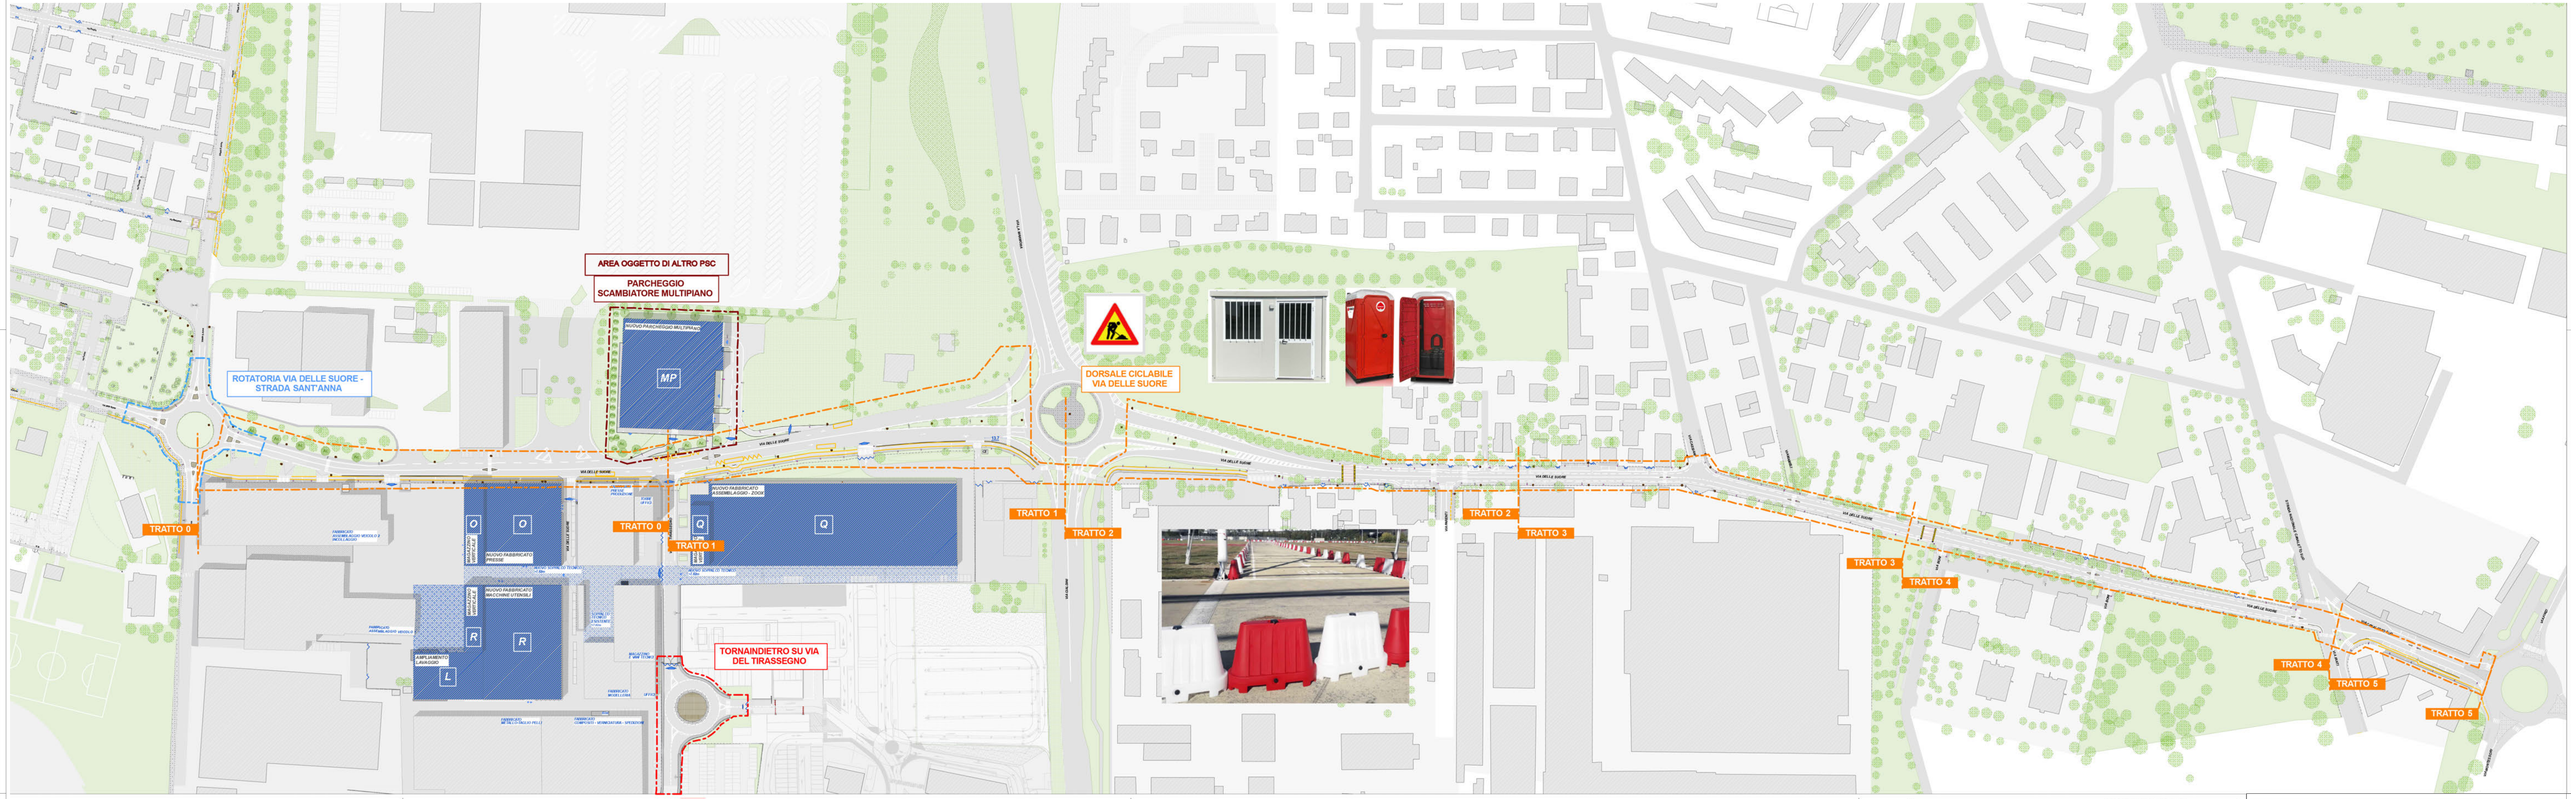

ROTATORIA VIA DELLE SUORE - STRADA SANT'ANNA
EXE_CC.01

DORSALE CICLABILE VIA DELLE SUORE
EXE_CC.05

TORNAINDIETRO SU VIA DEL TIRASSEGNO
EXE_CC.07

PARCHEGGIO SCAMBIATORE MULTIPIANO
PDC_MP.12

AREA OGGETTO DI ALTRO PSC

ROTATORIA VIA DELLE SUORE - STRADA SANT'ANNA
EXE_CC.01

AREA OGGETTO DI ALTRO PSC

TORNAINDIETRO SU VIA DEL TIRASSEGNO
EXE_CC.07

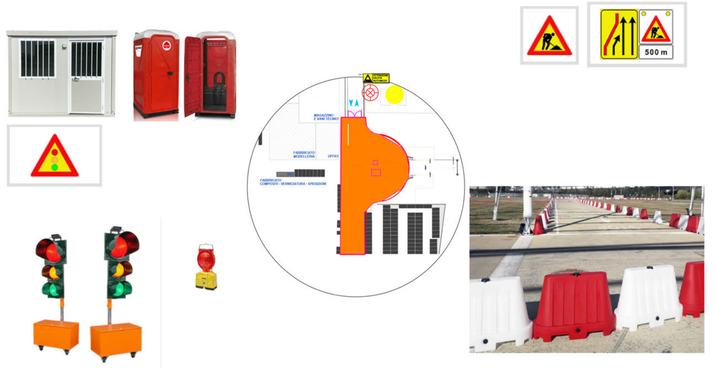

LEGENDA SIMBOLOGIE

	ACCESSO E USCITA DALL'AREA DI CANTIERE UTILIZZABILE ESCLUSIVAMENTE DAGLI ADDETTI AI LAVORI E / O DA PERSONALE AUTORIZZATO
	PERCORSO PER L'ALLONTANAMENTO DAL CANTIERE. PERCORRIBILE DAGLI ADDETTI AI LAVORI E AUTORIZZATI ALL'ACCESSO
	PERCORSO PER L'INGRESSO AL CANTIERE. PERCORRIBILE DAGLI ADDETTI AI LAVORI E AUTORIZZATI ALL'ACCESSO
	SEGNALETICA DI DIVIETO, AVVERTIMENTO, PRESCRIZIONE, INFORMAZIONE
	POSIZIONAMENTO DI SEGNALETICA STRADALE
	RECINZIONE IN LEGNO (CESATA) H. ALMENO 250 CM, VERNICIATA DI COLORE ROSSO SOLO SU UN LATO
BARACCA	BARACCHE DI CANTIERE: a) modulo per servizi igienici b) modulo spogliatoi/modulo per direzione tecnica impresa affidataria
	IMPIANTI SEMAFORICI DI CANTIERE E RELATIVA CARTELLONISTICA STRADALE
	TRANSENNE o NEW JERSEY in PVC
	AREA DI CANTIERE ADIBITA A DEPOSITO/ STOCCAGGIO MATERIALE
	POSIZIONAMENTO DISPOSITIVI LUMINOSI PER SEGNALAZIONE NOTTURNA IN SOMMITA' DELLA GRU

COMMITTENZA E SOGGETTO PROPONENTE: **INNOVATIVE SOLUTIONS srl** Corso Giuseppe Mazzini, 9 41122 Modena (MO)
MITSUBISHI CHEMICAL ADVANCED MATERIALS srl Piazza Della Repubblica, 5 20121 Milano (MI)
C.A.M. s.r.l. Corso Giuseppe Mazzini, 69 41122 Modena (MO)

ENTE: Comune di Modena

AMPLIAMENTO DEL COMPARTO INDUSTRIALE PRODUTTIVO CPC - MCAM AI SENSI DELL'ART.53 DELLA L.R. 24/2017

PROCEDIMENTO UNICO L.R. 24/2017 ART.53

PDC	DISCIPLINA: PSC	SETTORE: 03.04.4	PROGETTO: rev00

OGGETTO: PDC - URBANIZZAZIONI U1-U2

KEYWORDS:

FILE PDF: *PDC_PSC-03.04.4_rev00_LAYOUT.pdf* — 00 27/12/2023
CODICE PROGETTO: P1139-21 — FILE: *P1139.ASP* — REV. DATA: DESCRIZIONE

TIMBRI: PROSPAZIO ARCHITETTURE - INGEGNERIA
PROSPAZIO S.C. a r.l.
Via Reghini Paris, 26/A
41122 Modena (MO)
Tel. +39 059 91 24 24
info@prospazio.com
www.prospazio.com

PROGETTAZIONE ARCHITETTONICA E INTEGRATA:

COORDINAMENTO:	ING. GIULIO RIMINI (Ordine degli Ingegneri della Provincia di Modena n. 3...)	COMMITTENTE	
ARCHITETTONICO:	ING. GIULIO RIMINI (Ordine degli Ingegneri della Provincia di Modena n. 3...)	SINDACO	GIANCARLO MUZZARELLI
STRUTTURE:	ING. DANILO DALLARI (Ordine degli Ingegneri della Provincia di Modena n. 3...)	RUP	ING. BARBARA NEROZZI
ELETTRICO:	ING. MAURIZIO MANZINI (Ordine degli Ingegneri della Provincia di Modena n. 3...)		
MECCANTECNICO:	Per Ind. - PAOLO SURANI (Ordine degli Ingegneri della Provincia di Modena n. 3...)		
GEOLOGO:	DOTT. GEOL. FRANCESCO DETTORI	DISEGNATORE:	SIMONE VENTURELLI (Ordine degli Architetti della Provincia di Modena n. 3...)
ACUSTICA:		RESPONSABILE:	ING. GIULIO RIMINI (Ordine degli Ingegneri della Provincia di Modena n. 3...)

E' vietato l'uso di copia non autorizzata di questo disegno, nonché qualsiasi riproduzione, parziale o totale, e qualsiasi forma di trasmissione a concorrenti o a terzi senza previa autorizzazione scritta. (Prescrizioni di legge vigenti per la tutela dei diritti di proprietà intellettuale e industriale).