

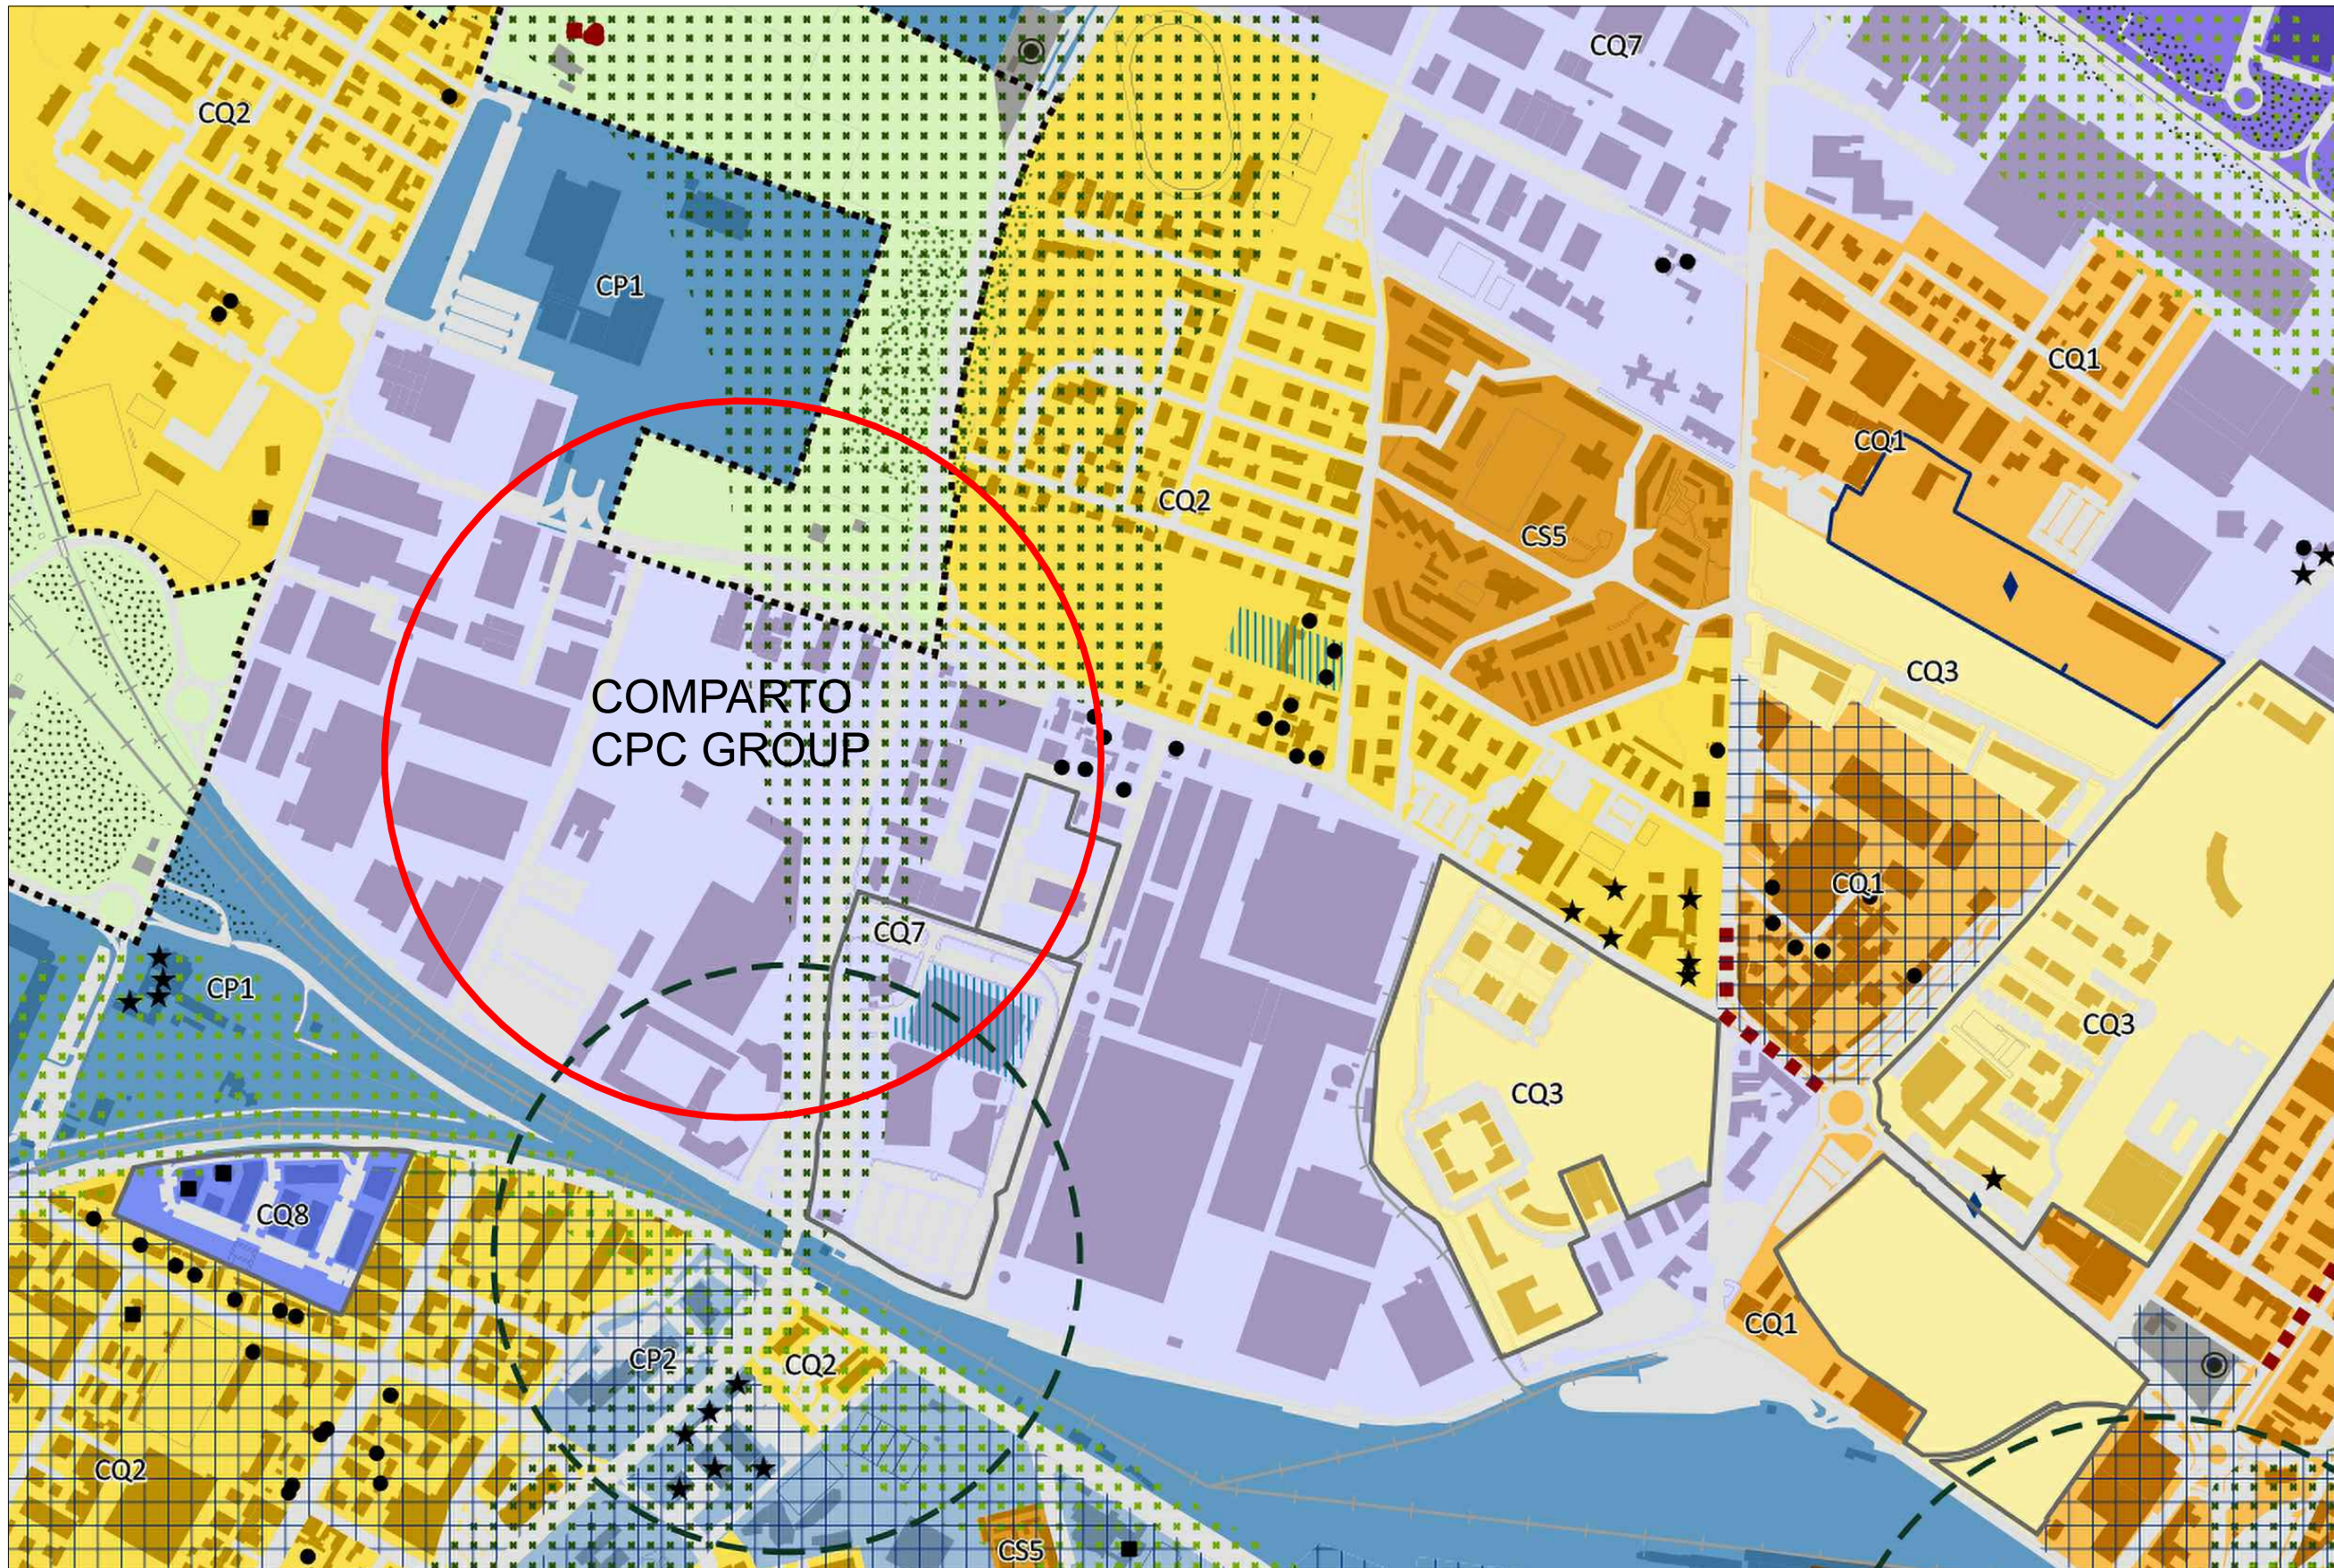
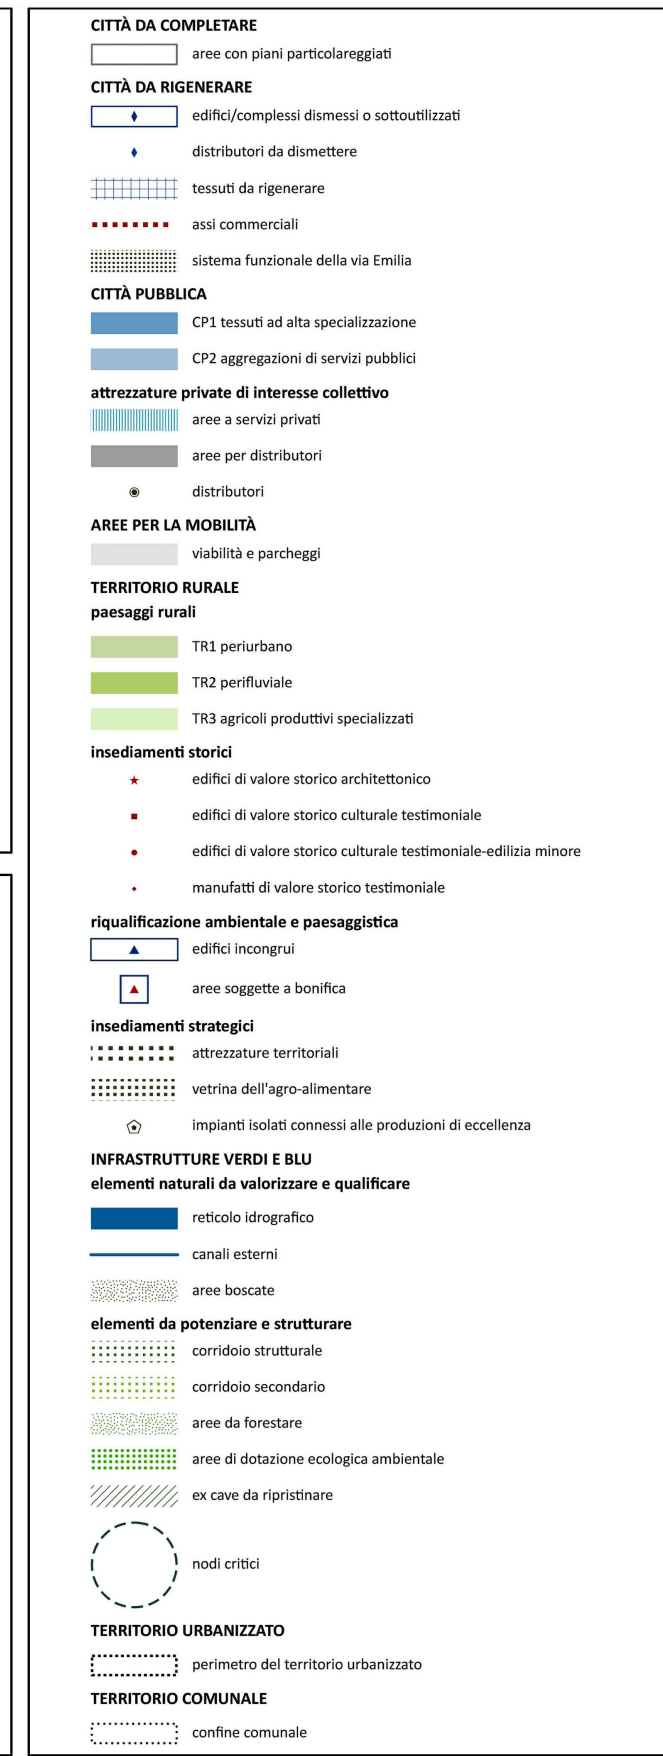
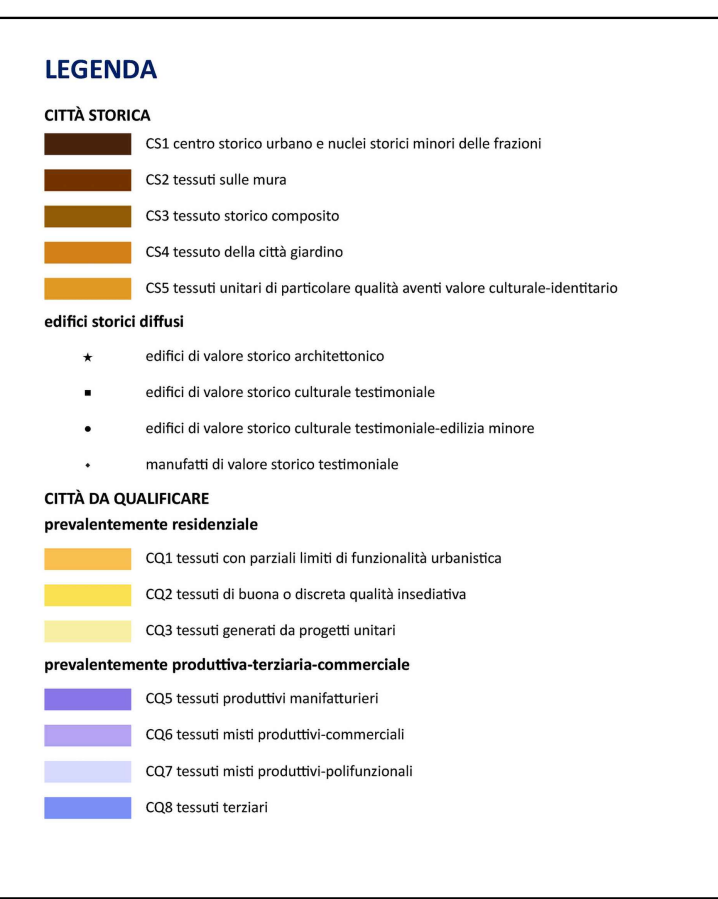


PUG - PIANO URBANISTICO GENERALE

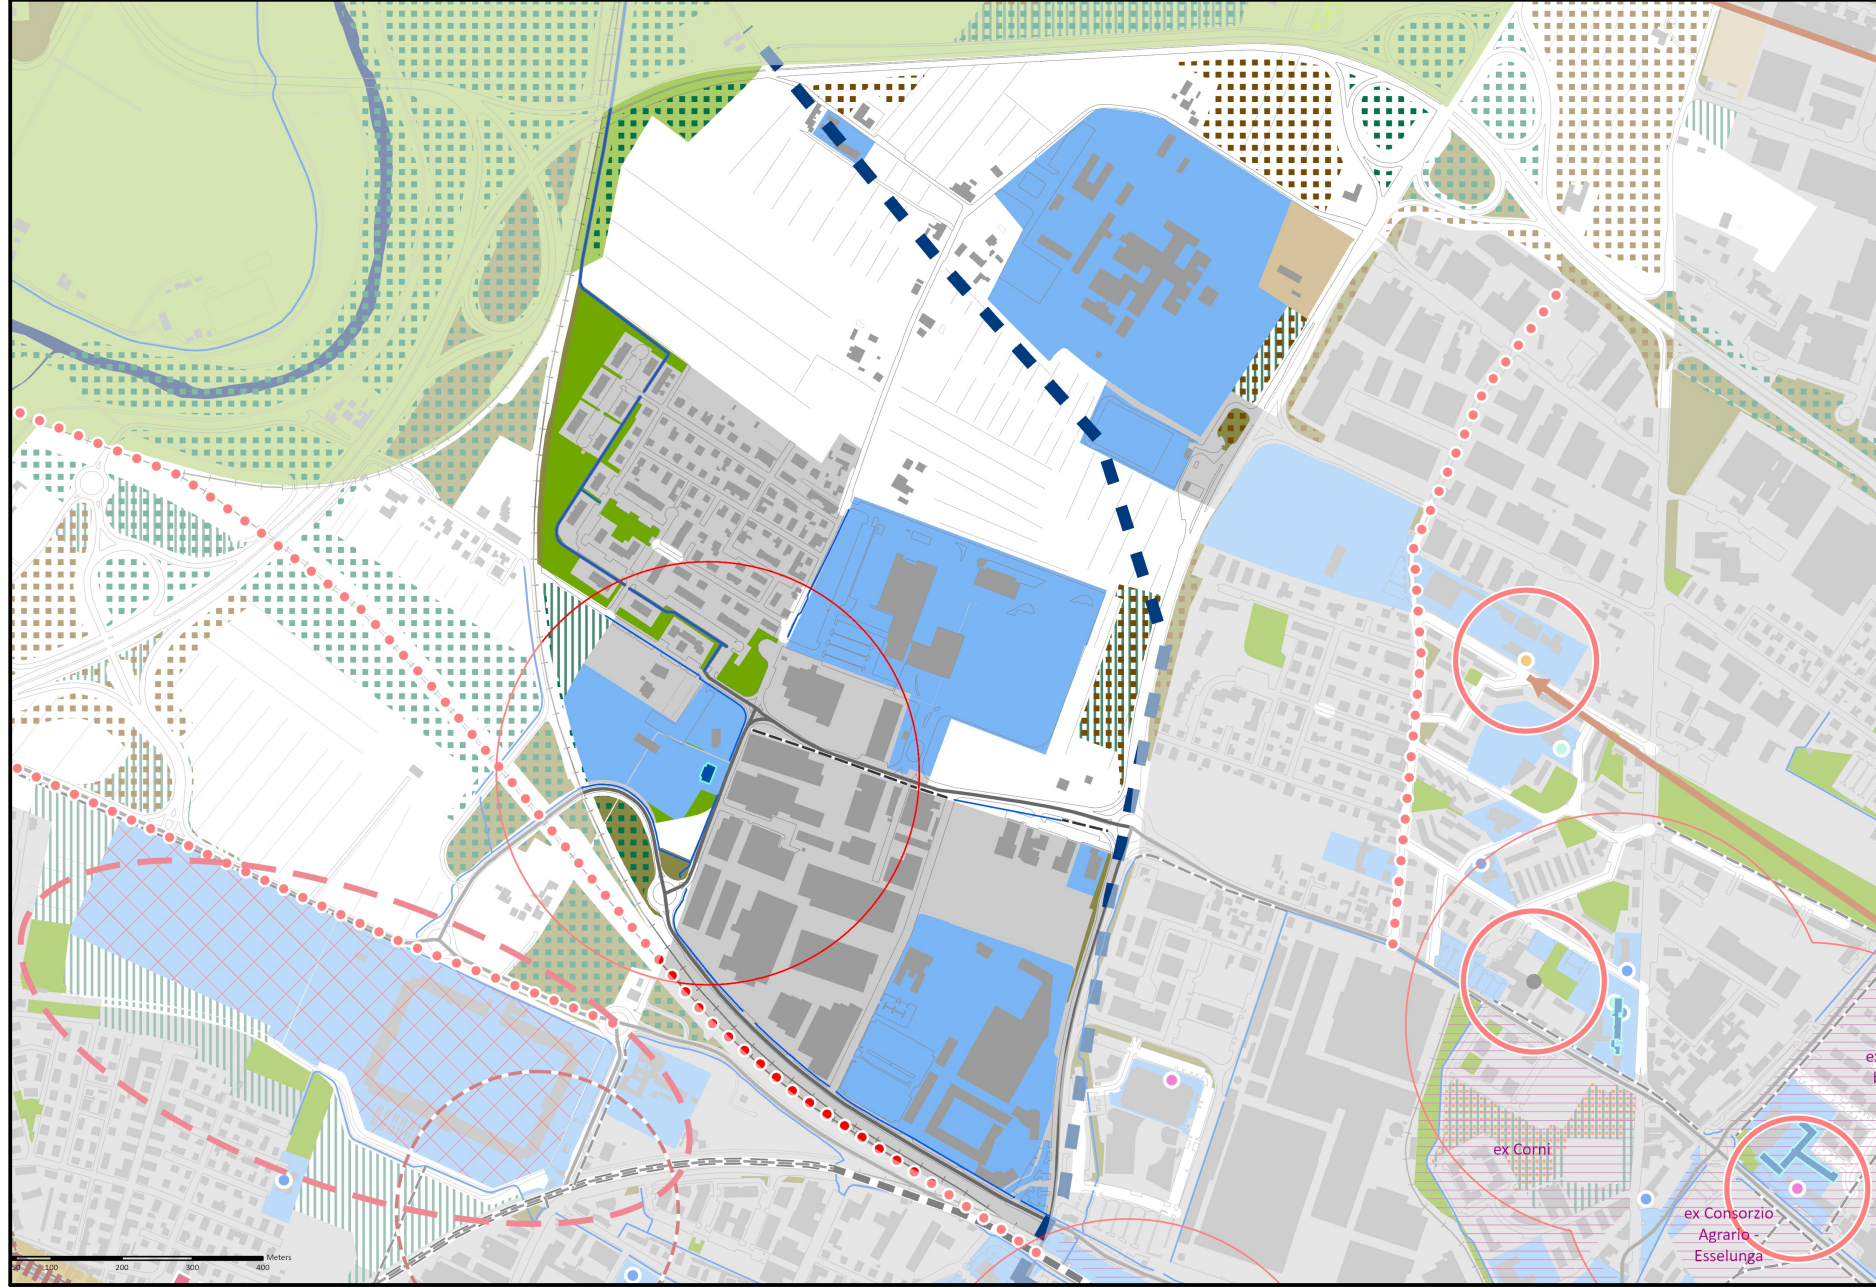

LA CITTÀ PUBBLICA ESISTENTE

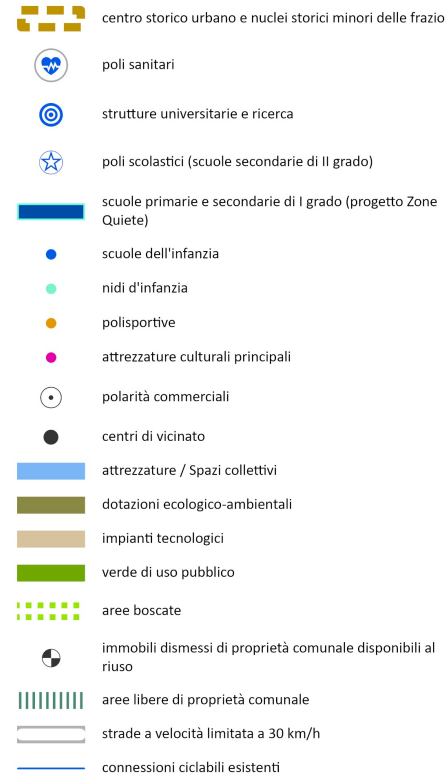


AZIONI DI QUALIFICAZIONE, POTENZIAMENTO E RIGENERAZIONE CITTÀ PUBBLICA




PROGETTI DI STRUTTURAZIONE COMPLESSA DELLA CITTÀ PUBBLICA




INTERVENTI SULLA RETE INFRASTRUTTURALE

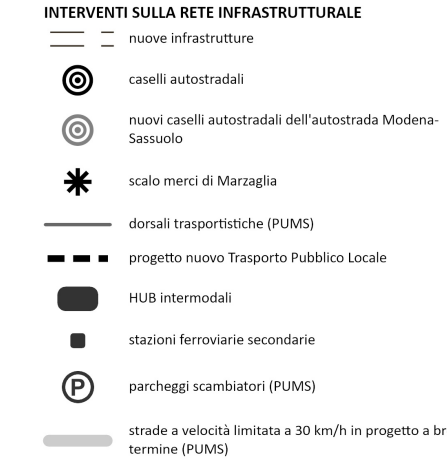

ELEMENTI DEL PAESAGGIO

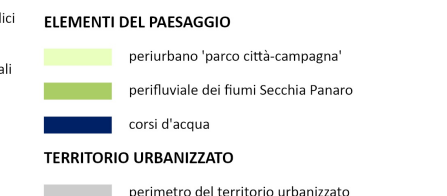


TERRITORIO URBANIZZATO

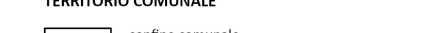

TERRITORIO COMUNALE



Sistema insediativo

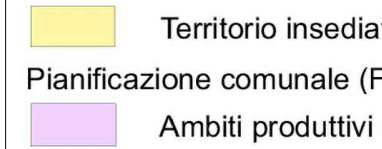


LA STRATEGIA DI PROSSIMITÀ DEI RIONI



ST2_7_15_Sanna_apprCC46-2023

LA STRATEGIA DI PROSSIMITÀ DEI RIONI

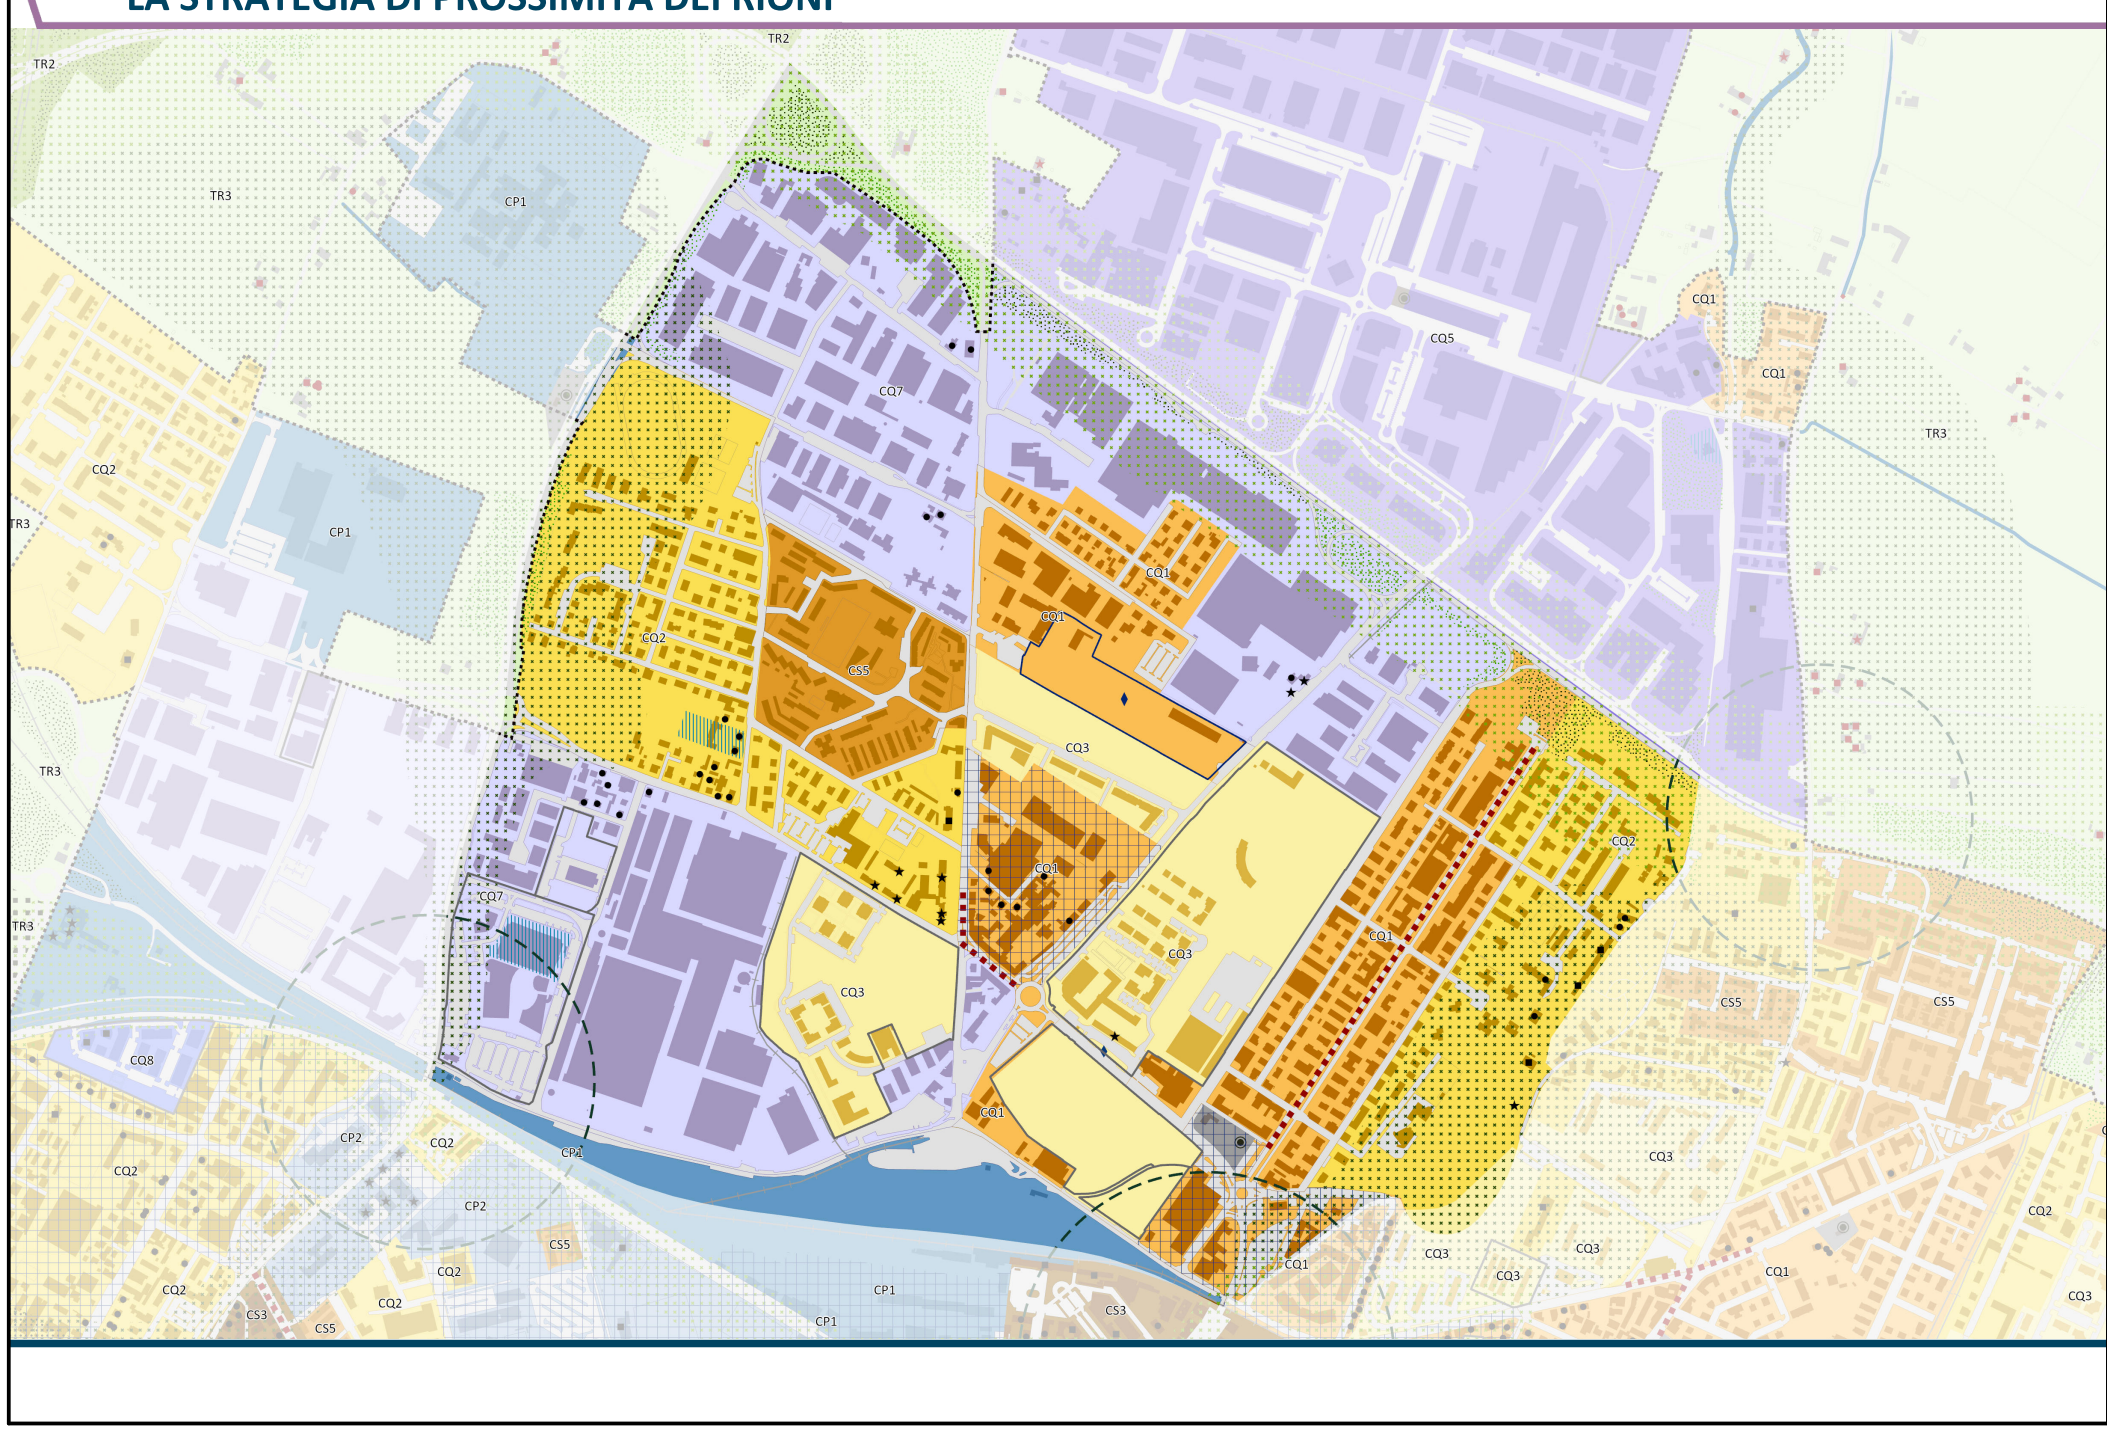

ST2_7_14_Sacca_apprCC46-2023 (trascinato) 2

1:1,51

COMMITTEENZA E
SOGGETTO PROPONENTE:

CPC srl
Via Del Tirassegno, 55
41122 Modena (MO)

INNOVATIVE SOLUTIONS srl
Corso Canalgrande, 9
41122 Modena (MO)
MITSUBISHI CHEMICAL
ADVANCED MATERIALS srl
Piazza Della Repubblica, 5
20121 Milano (MI)
CPC srl
Via Del Tirassegno, 55
41122 Modena (MO)

ENTE:

Comune
di Modena

AMPIAMENTO DEL COMPARTO INDUSTRIALE PRODUTTIVO CPC - MCAM
AI SENSI DELL'ART.53 DELLA L.R. 24/2017

PROCEDIMENTO UNICO L.R. 24/2017 ART.53

FASE: PDC
DISCIPLINA: CC
PROGR: 01.01
REVISIONE: rev00

OGGETTO:
PLANIMETRIE GENERALI

Inquadr. urbanistica

FILE PDF: PDC_CC-01_01_rev00_Inquadr. urbanistica.pdf
CODICE PROGETTO: P1139-21
FILE: P1139 ADP tw

00 26/01/2024 EMISSIONE
REV. DATA DESCRIZIONE

TIMBRI:

PROSPAZIO S.C.a.r.l.
Via Regina Frasca, 86/D
41049 Sassuolo (MO)
Tel. +39 0536 91 94 34
info@prospazio.com
www.prospazio.com

PROGETTAZIONE ARCHITETTONICA E INTEGRATA:

COORDINAMENTO
ARCHITETTONICO
STRUTTURE
ELETTRICO
MEC-ANTINCENDIO
GEOLOGO
ACUSTICA

ING. GIULIO RIMINI STUDIO ARCHINEX S.R.L.
ING. DANILLO DALLARI STUDIO INGEGNERI ASSOCIATI DALLARI-FREGNI
ING. MAURIZIO MANZINI STUDIO TECNICO ASSOCIATO MANZINI
Per.Ind. PAOLO BURANI STUDIO BURANI-ROSETTI
DOTT. GEOL. FRANCESCO DETTORI

COMMITTENTE
SINDACO
RUP
ING. GIANCARLO MUZZARELLI
ING. BARBARA NEROZZI

DISEGNATORE:
RESPONSABILE:
SIMONE VENTURELLI STUDIO ARCHINEX S.R.L.
ING. GIULIO RIMINI STUDIO ARCHINEX S.R.L.

È vietato l'uso di copie non autorizzate di questo disegno, nonché qualsiasi riproduzione, parziale o totale, e qualsiasi forma di trasmissione a concorrenti o a terzi senza previa autorizzazione scritta. (Prescrizioni di legge vigenti per la tutela del diritto di proprietà intellettuale e industriale).