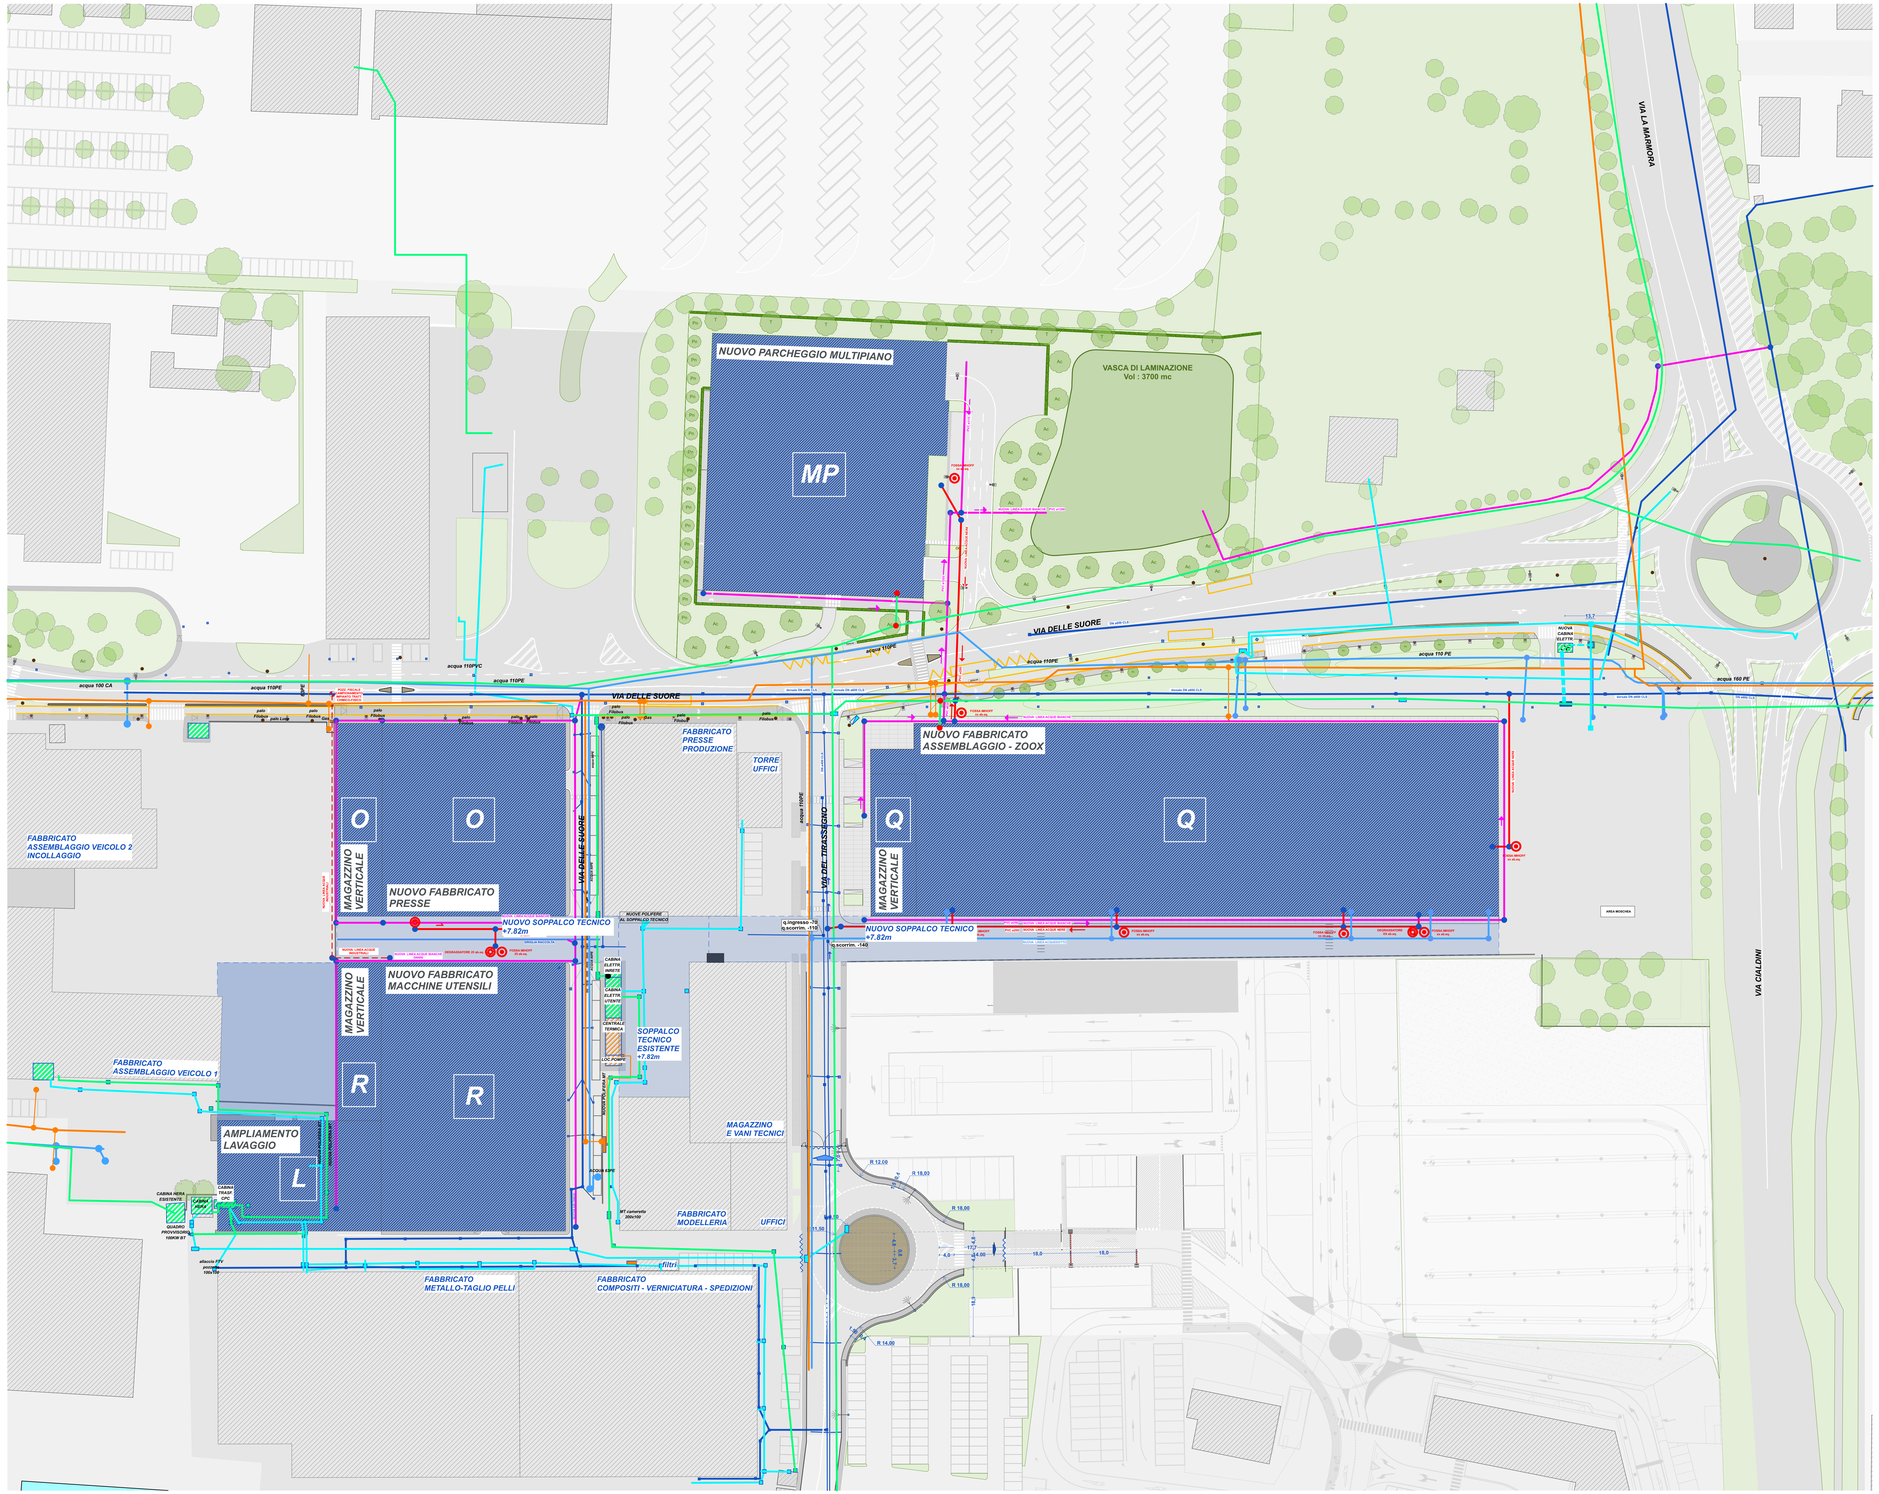

PLANIMETRIA SOVRAPPOSIZIONE SOTTOSERVIZI

1:500

LEGENDA SOTTOSERVIZI

- SOTTOSERVIZI FOGNA MISTA
- SOTTOSERVIZI NUOVA LIEA ACQUE BIANCHE
- SOTTOSERVIZI NUOVA LINEA ACQUE NERE
- SOTTOSERVIZI NUOVA LINEA ACQUE INDUSTR.
- SOTTOSERVIZI LINEA GAS
- CONTATORE LINEA GAS
- CENTRALE TERMICA
- SOTTOSERVIZI LINEA MT
- CABINA ELETTRICA
- SOTTOSERVIZI LINEA BT
- SOTTOSERVIZI NUOVA LIEA MT
- SOTTOSERVIZI NUOVA LIEA BT
- SOTTOSERVIZI LINEA ACQUEDOTTO
- SOTTOSERVIZI NUOVA LIEA ACQUEDOTTO

- ILLUMINAZIONE PUBBLICA
- PALI SOSTEGNO FILOBUS
- PALINA SFIATO METANODOTTO
- PALINA/BORCHIA SEGNALE METANODOTTO

- ACCESSO AL COMPARTO
- ACCESSO CARRABILE
- ACCESSO PEDONALE

- AREE VERDI ESISTENTI
- AREE VERDI DI PROGETTO
- EDIFICI ESISTENTI
- EDIFICI ESISTENTI DI PROPRIETA' DI CPC
- FABBRICATI OGGETTO DI INTERVENTO
- ALBERATURE ESISTENTI
- ALBERATURE IN PROGETTO

N

COMMITTENZA E SOGGETTO PROPONENTE:
INNOVATIVE SOLUTIONS srl
Corso Canalgrande, 9
41122 Modena (MO)
MITSUBISHI CHEMICAL ADVANCED MATERIALS srl
Via Del Trasporto Intermodale, 5
20121 Milano (MI)
C.P.C. srl
Via Del Trasporto, 55
41122 Modena (MO)

ENTE:
Comune di Modena

AMPLIAMENTO DEL COMPARTO INDUSTRIALE PRODUTTIVO CPC - MCAM
AI SENSI DELL'ART.53 DELLA L.R. 24/2017

PROCEDIMENTO UNICO L.R. 24/2017 ART.53

FASE:	DISCIPLINA:	PROGR:	REVISIONE:
PDC	GG	01.09	rev01

OGGETTO:
PLANIMETRIE GENERALI

Plan. SDP - Sottoservizi

FILE PDF: *PDC_GG-01.09_rev01_Plan. SDP - Sottoservizi.pdf*
CODICE PROGETTO: **P1139-21** FILE: *P1139 ADP.fpr*

REV.	DATA	DESCRIZIONE
01	05/02/2024	AGGIORNAMENTO
00	26/01/2024	EMISSIONE

TIMBRI:

PROGETTAZIONE ARCHITETTONICA E INTEGRATA:

PROSPAZIO ARCHITECTURE - ENGINEERING
PROSPAZIO S.C.a r.l.
Via Cesare Battisti, 53
41049 Sassuolo (MO)
Tel. +39 0536 91 94 34
info@prospazio.com
www.prospazio.com

COORDINAMENTO:	ING. GIULIO RIMINI (STUDIO ARCHILAB S.R.L.)	COMMITTENTE	
ARCHITETTONICO:	ING. GIULIO RIMINI (STUDIO ARCHILAB S.R.L.)	SINDACO	GIANCARLO MUZZARELLI
STRUTTURE	ING. DANILO DALLARI (STUDIO INGEGNERI ASSOCIATI DALLARI PRADA)	RUP	ING. BARBARA NEROZZI
ELETTRICO	ING. MAURIZIO MANZINI (STUDIO TECNICO ASSOCIATO PRADA)		
MEC-ANTINCENDIO	Per.Ind . PAOLO BURANI (STUDIO BURANI ASSOCIATI)		
GEOLOGO	DOTT. GEOL. FRANCESCO DETTORI	DISEGNATORE:	SIMONE VENTURELLI (STUDIO ARCHILAB S.R.L.)
ACUSTICA		RESPONSABILE:	ING. GIULIO RIMINI (STUDIO ARCHILAB S.R.L.)

È vietato l'uso di copie non autorizzate di questo disegno, nonché qualsiasi riproduzione, parziale o totale, e qualsiasi forma di trasmissione a concorrenti o a terzi senza previa autorizzazione scritta. (Prescrizioni di legge vigenti per la tutela dei diritti di proprietà intellettuale e industriale).