

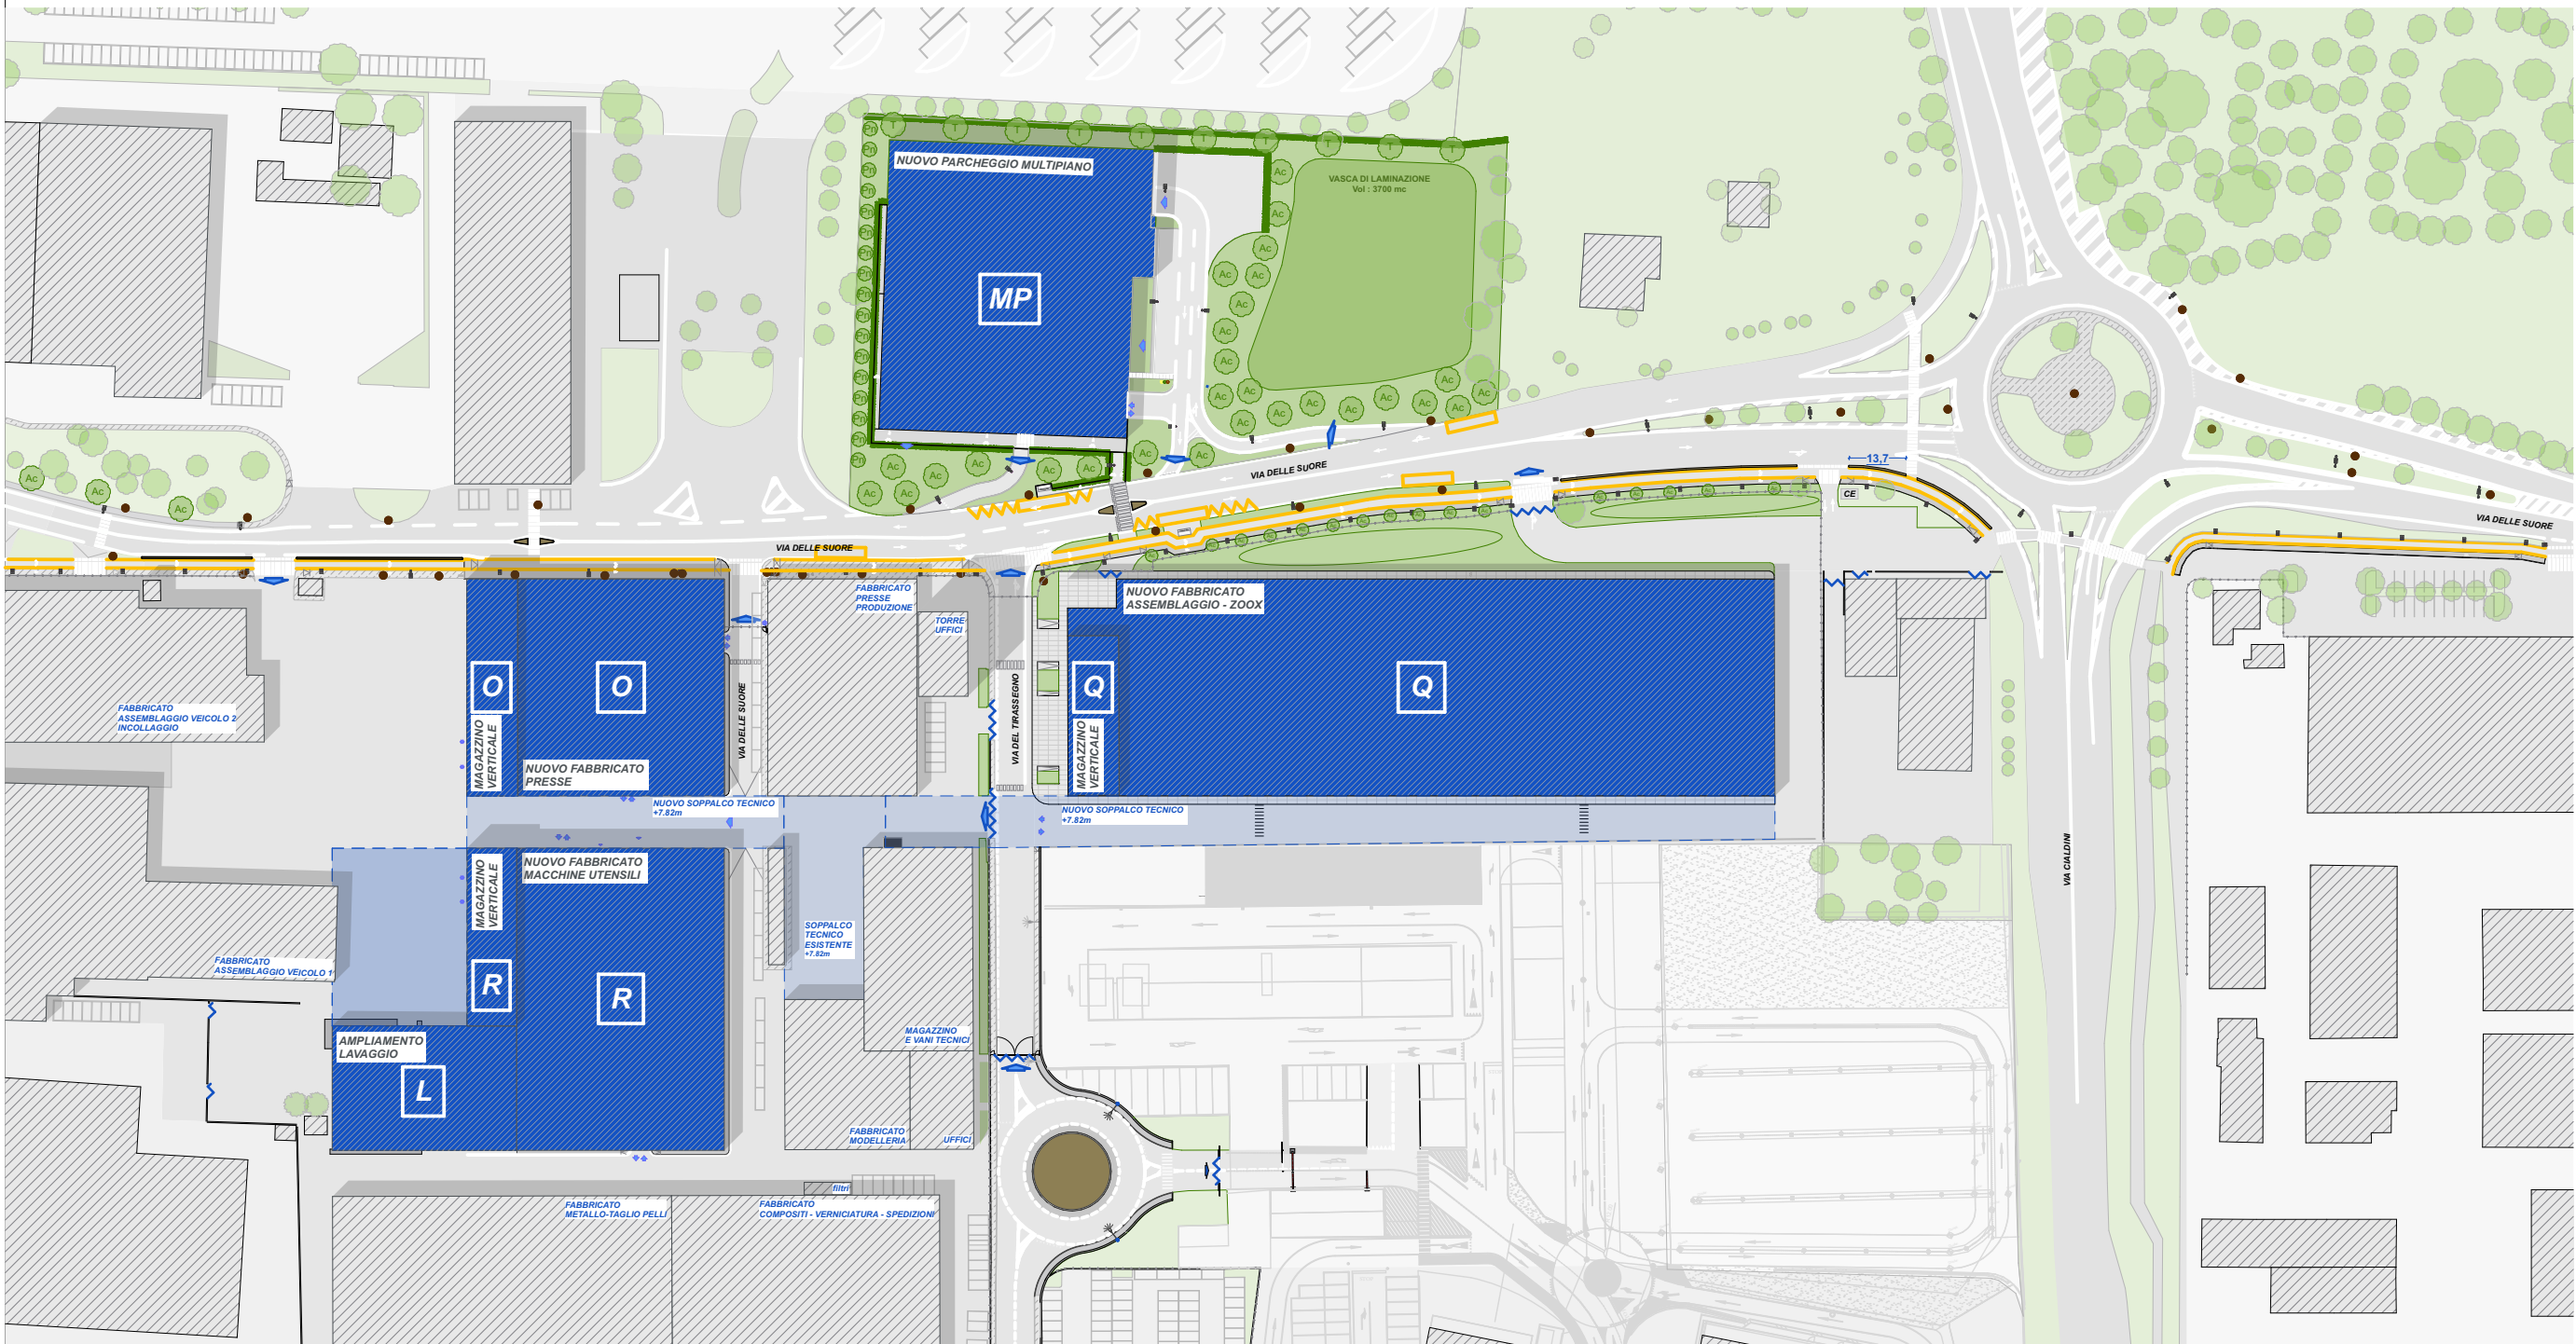


SUPERFICI IN DEMOLIZIONE			ST
AREA DEMOLIZIONE 1			4.577,00
AREA DEMOLIZIONE 2			3.269,00
AREA DEMOLIZIONE 3			758,21
TOTALE DEMOLIZIONI			8.604,21

TABELLA DEMOLIZIONI

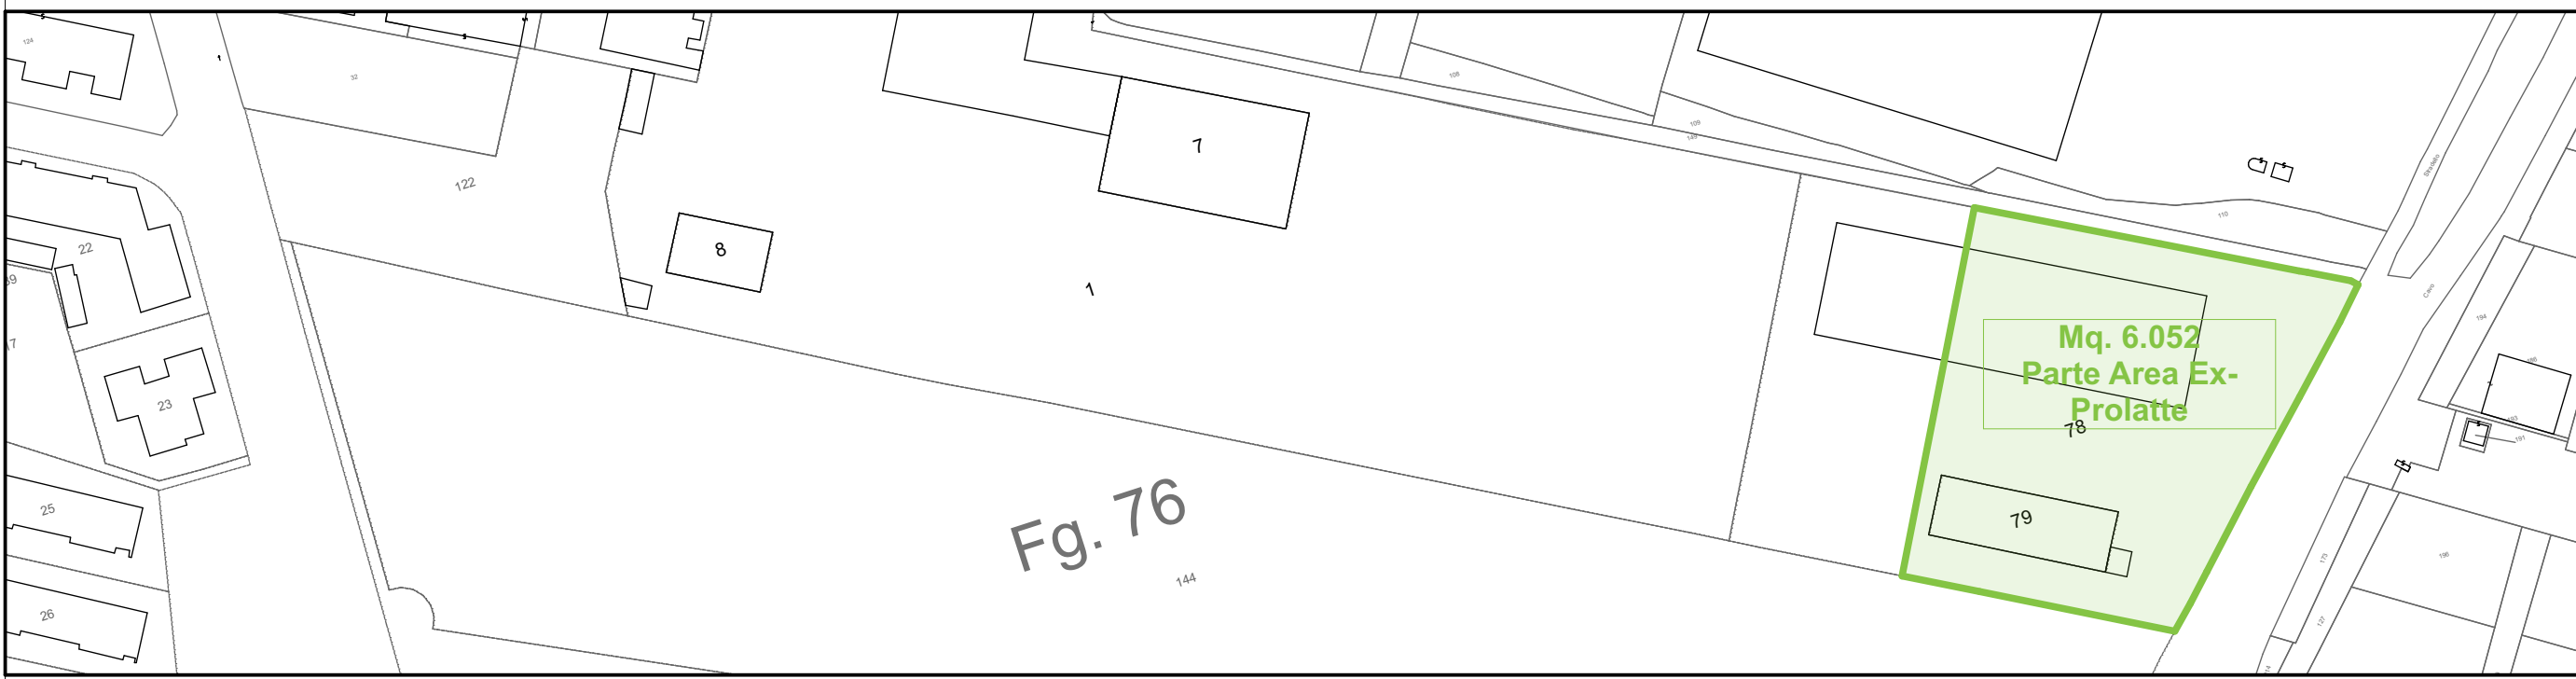


PLANIVOLUMETRICO AMPLIAMENTO

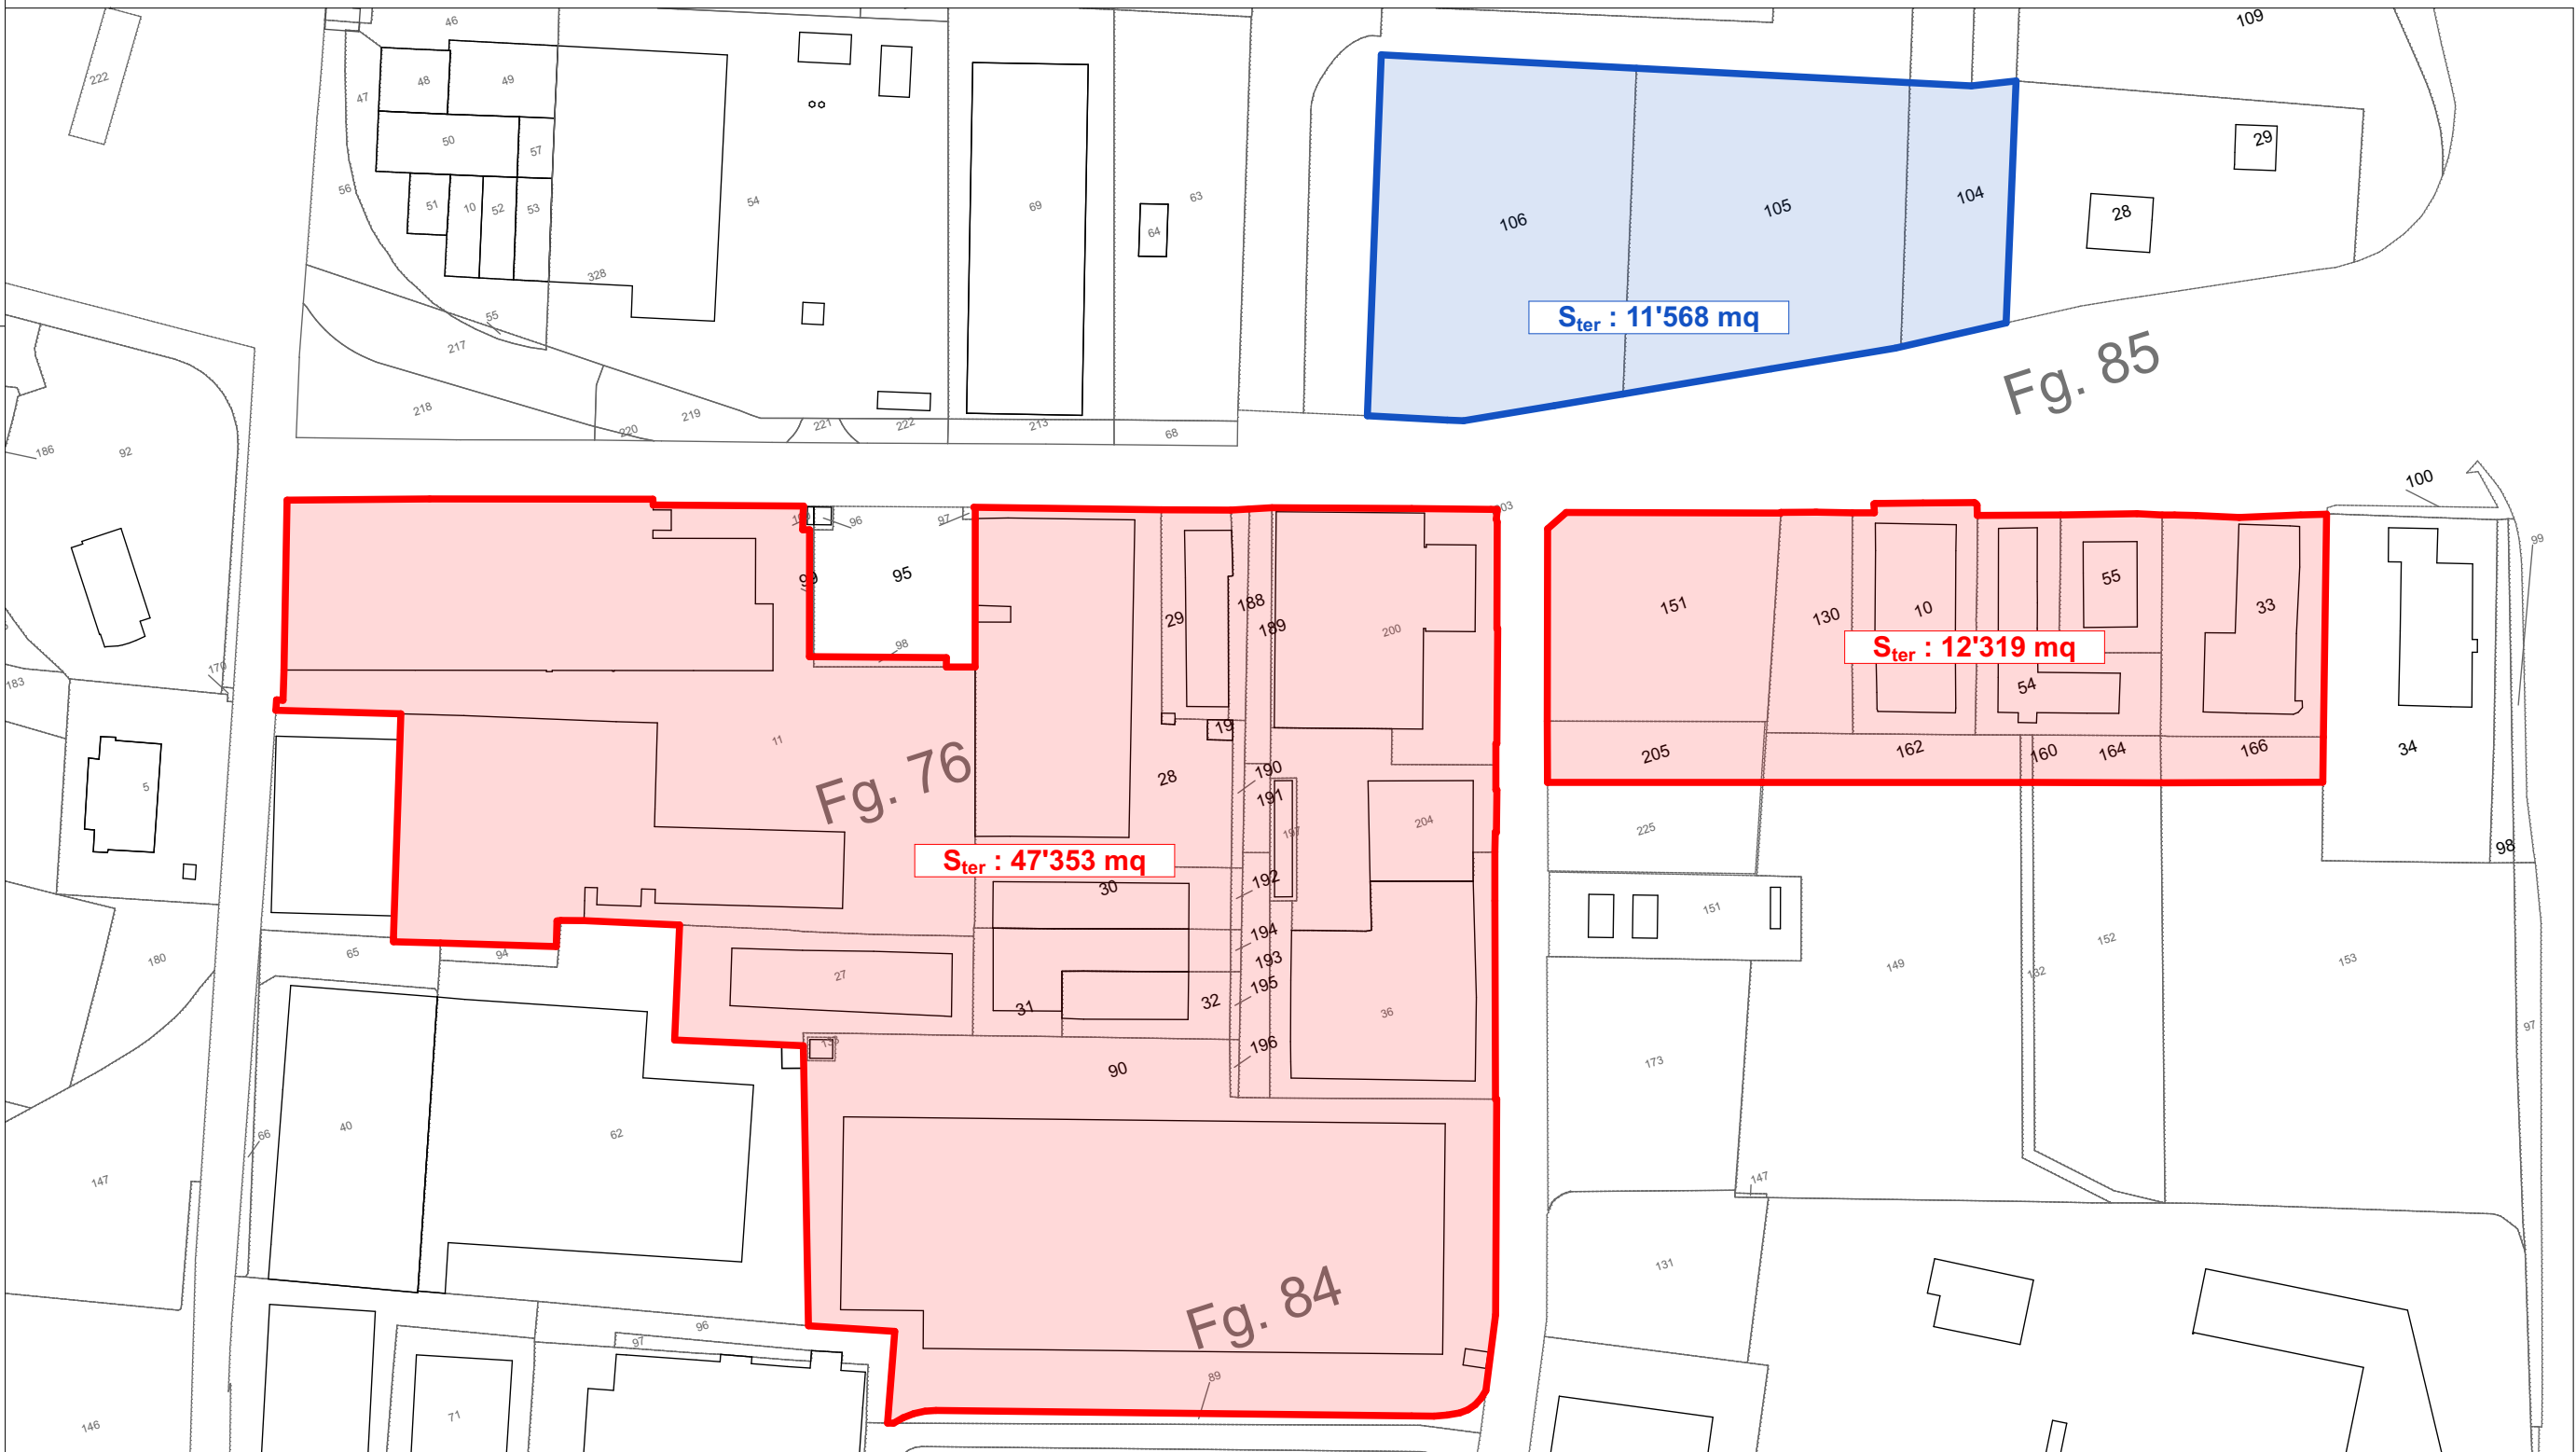


SUPERFICI TERRITORIALI IN AMPLIAMENTO

- Area comparto CPC MCAM $S_{tot} : 59'672 \text{ mq}$
- Parte Area comparto Ex-Prolatte $S_{tot} : 6.052 \text{ mq}$
- Area esterna al TU (proprietà MCAM) $S_{tot} : 11'568 \text{ mq}$


QUANTITA' EDIFICATORIE

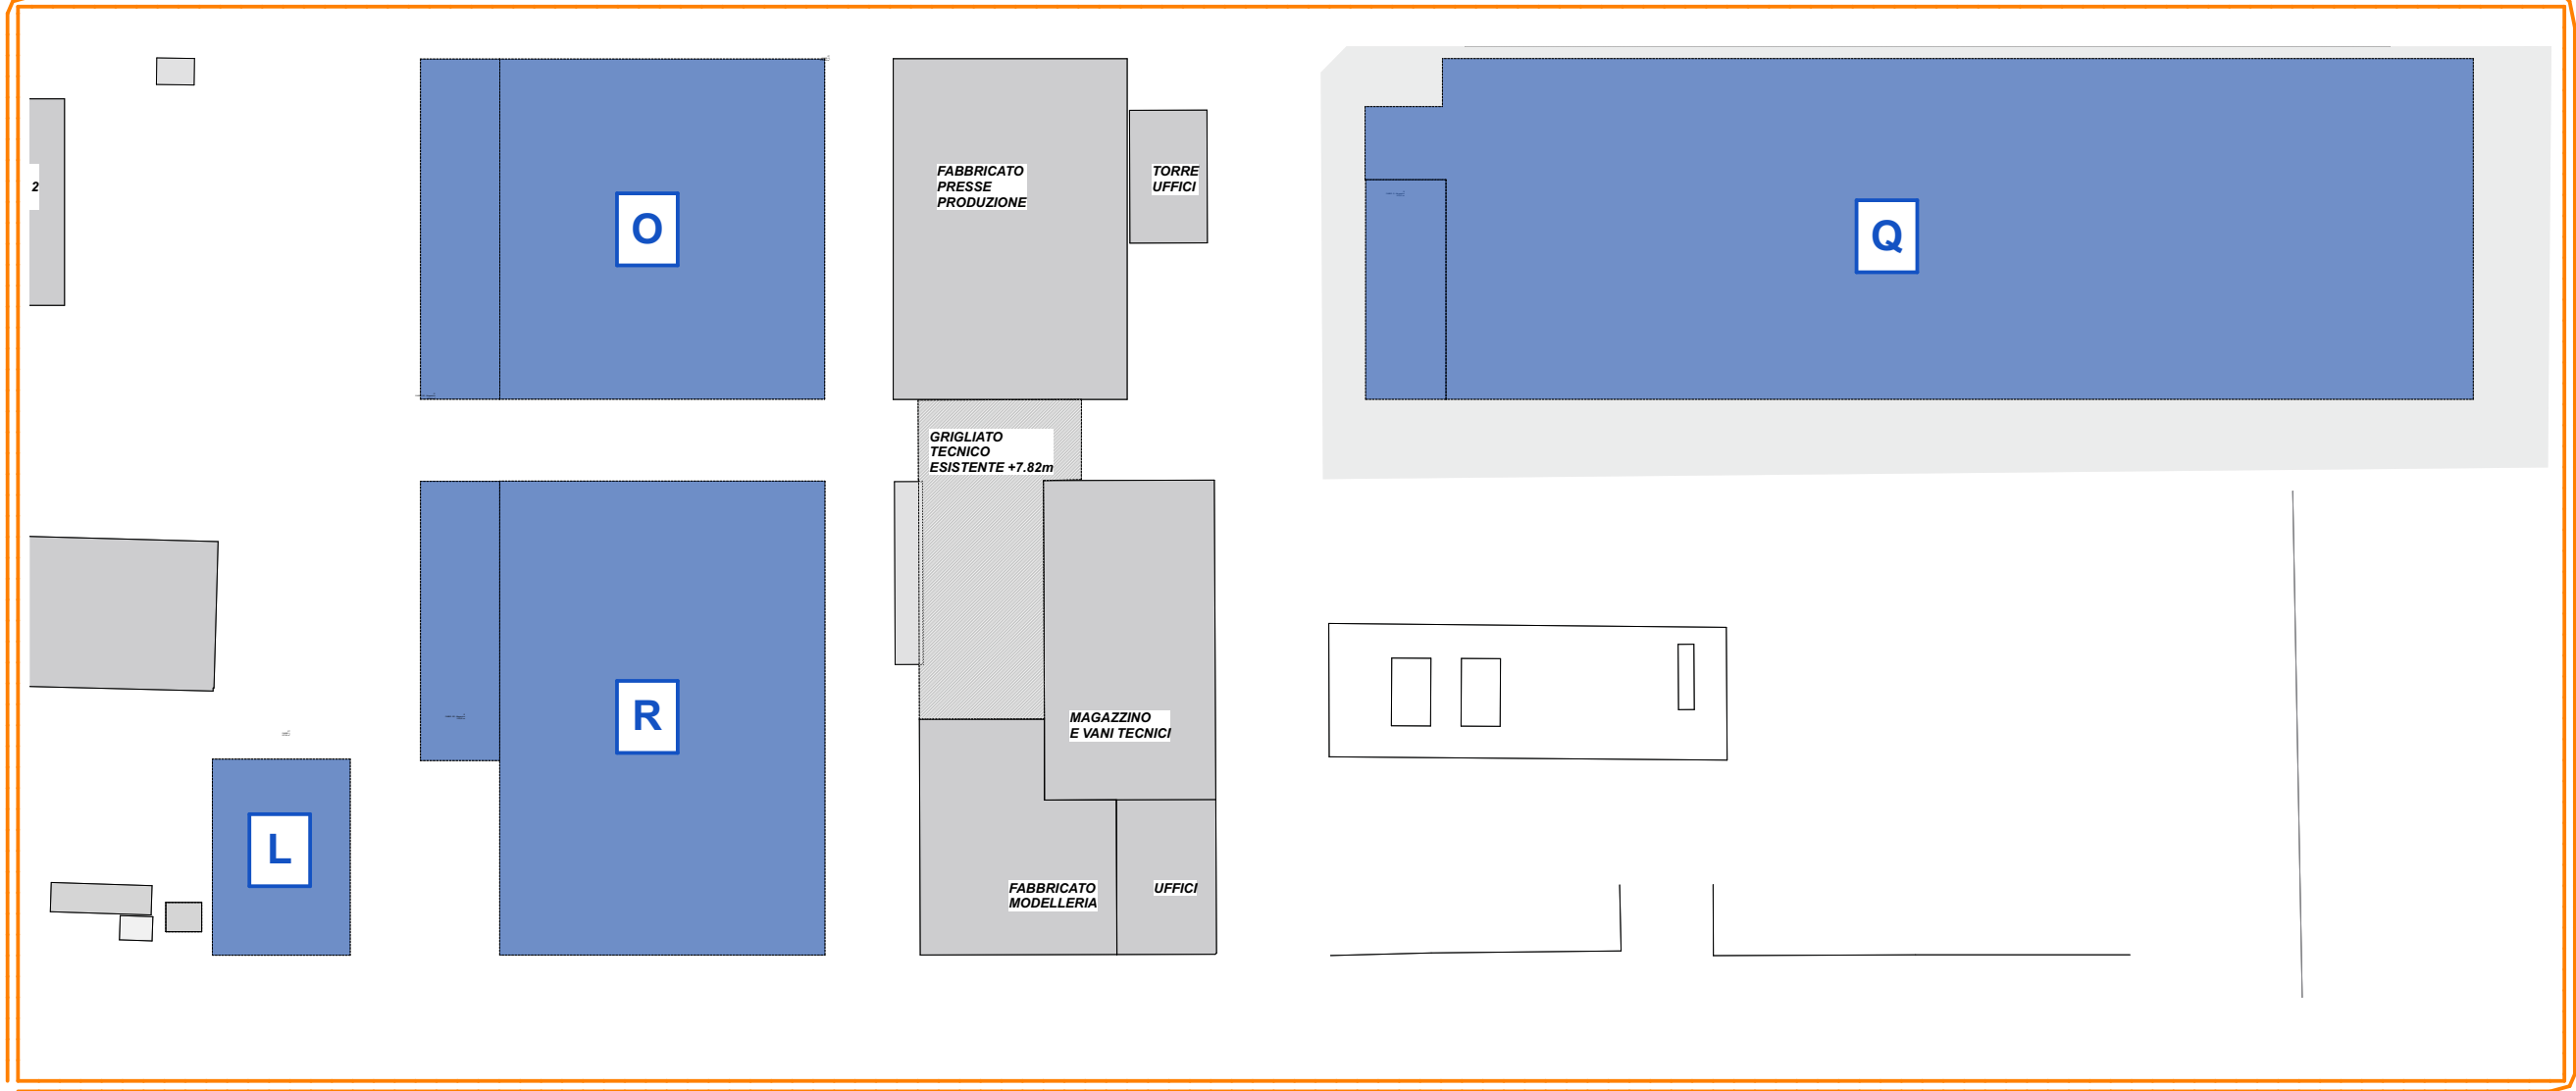

PIANO TERRA

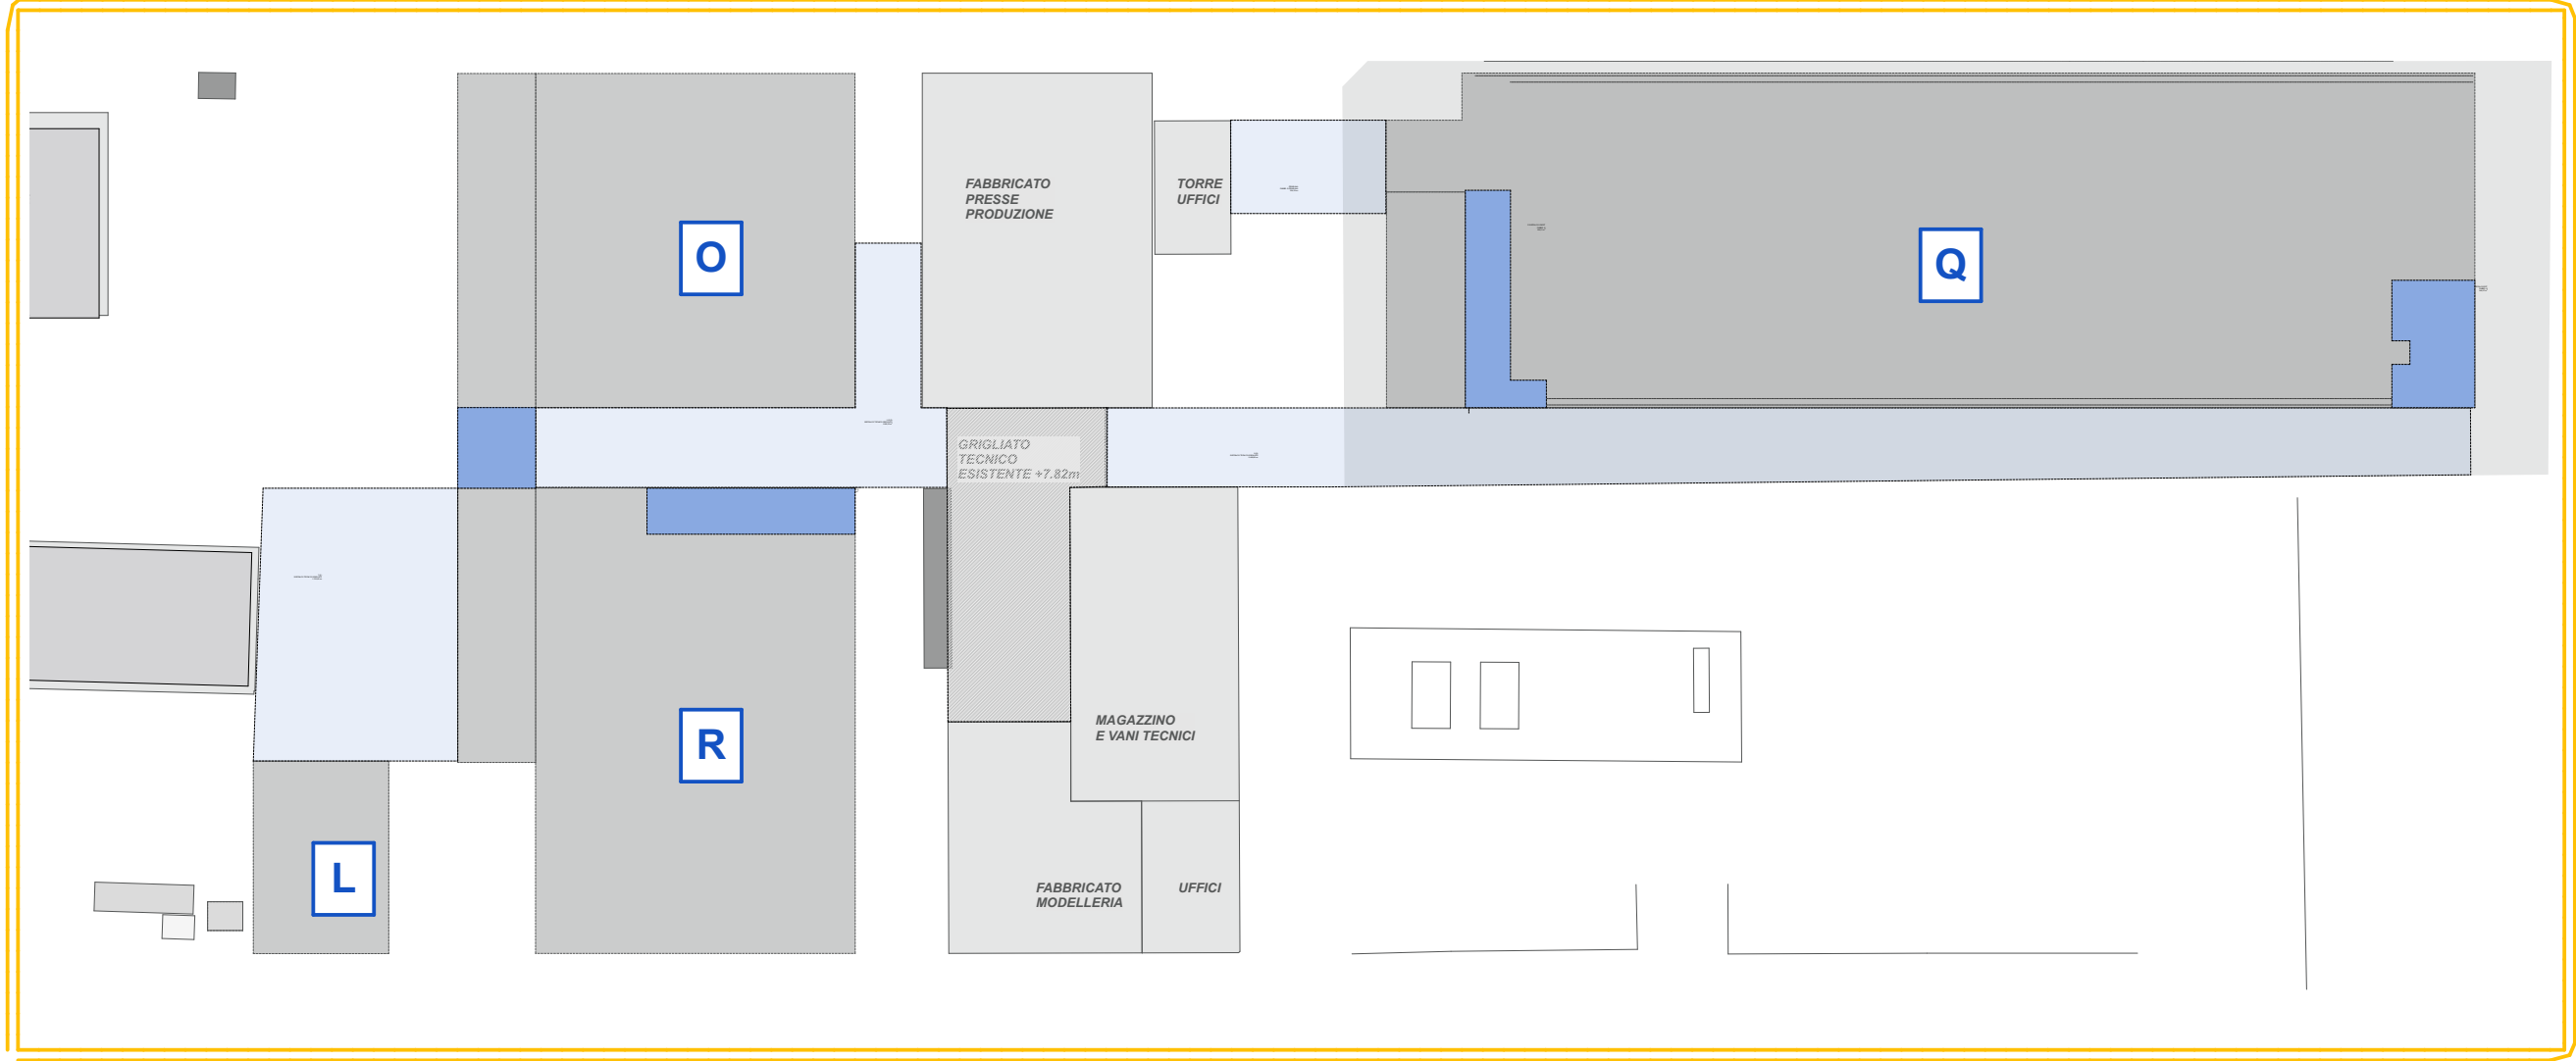

PIANO SOPPALCO

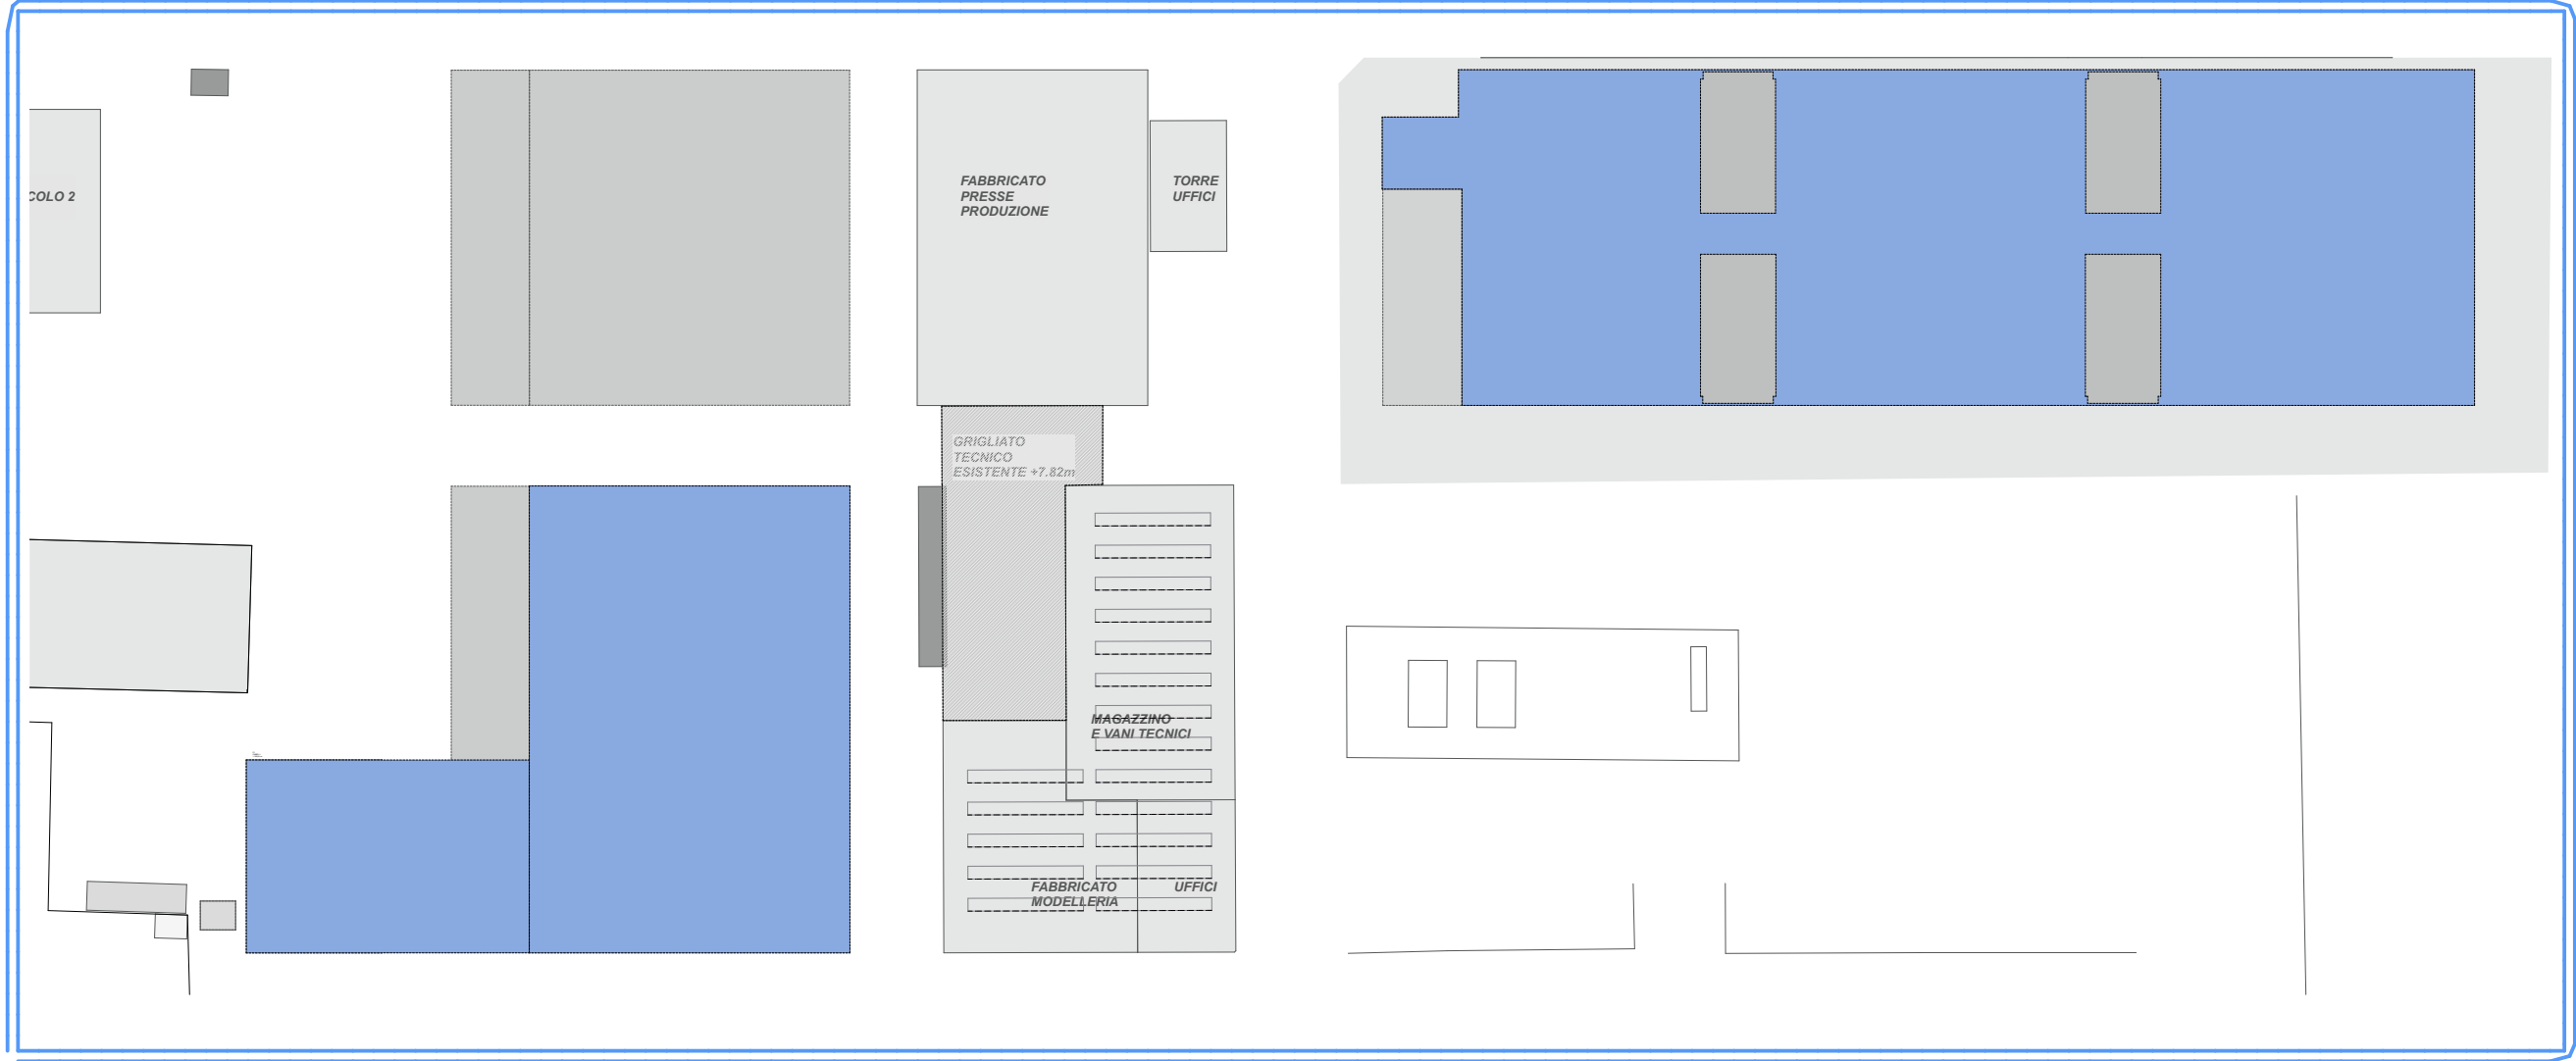

PIANO PRIMO



PIANO COPERTURA

ST - SUPERFICI TOTALI		FABBR. L		FABBR. Q - Magazzino	
Piano	Area	PT		PT	
FABBR. O		P1	637,89	P1	416,23
			1.325,64		416,23
			1.964,73		17.166,96
FABBR. OR - Magazzino		FABBR. Q		SOPPALCO TECNICO GRIGLIATO	
	636,98		8.405,84	1 (O-R)	1.066,23
	522,50		264,11	2 (Q)	2.468,89
	153,70		248,07	3 (L)	1.331,82
	1.313,08		7.347,13		4.866,94
			16.265,15		35.618,70
FABBR. R		FABBR. Q - Pensilina			
	3.639,02		354,23		
	234,41		354,23		
	3.639,02				
	7.512,45				
FABBR. R - Volumi Tecnici		FABBR. Q - Volumi Tecnici			
	186,05		131,35		
			131,35		

Descrizione			Area di intervento			Edifici esistenti oggetto di demolizione	
-------------	--	--	--------------------	--	--	