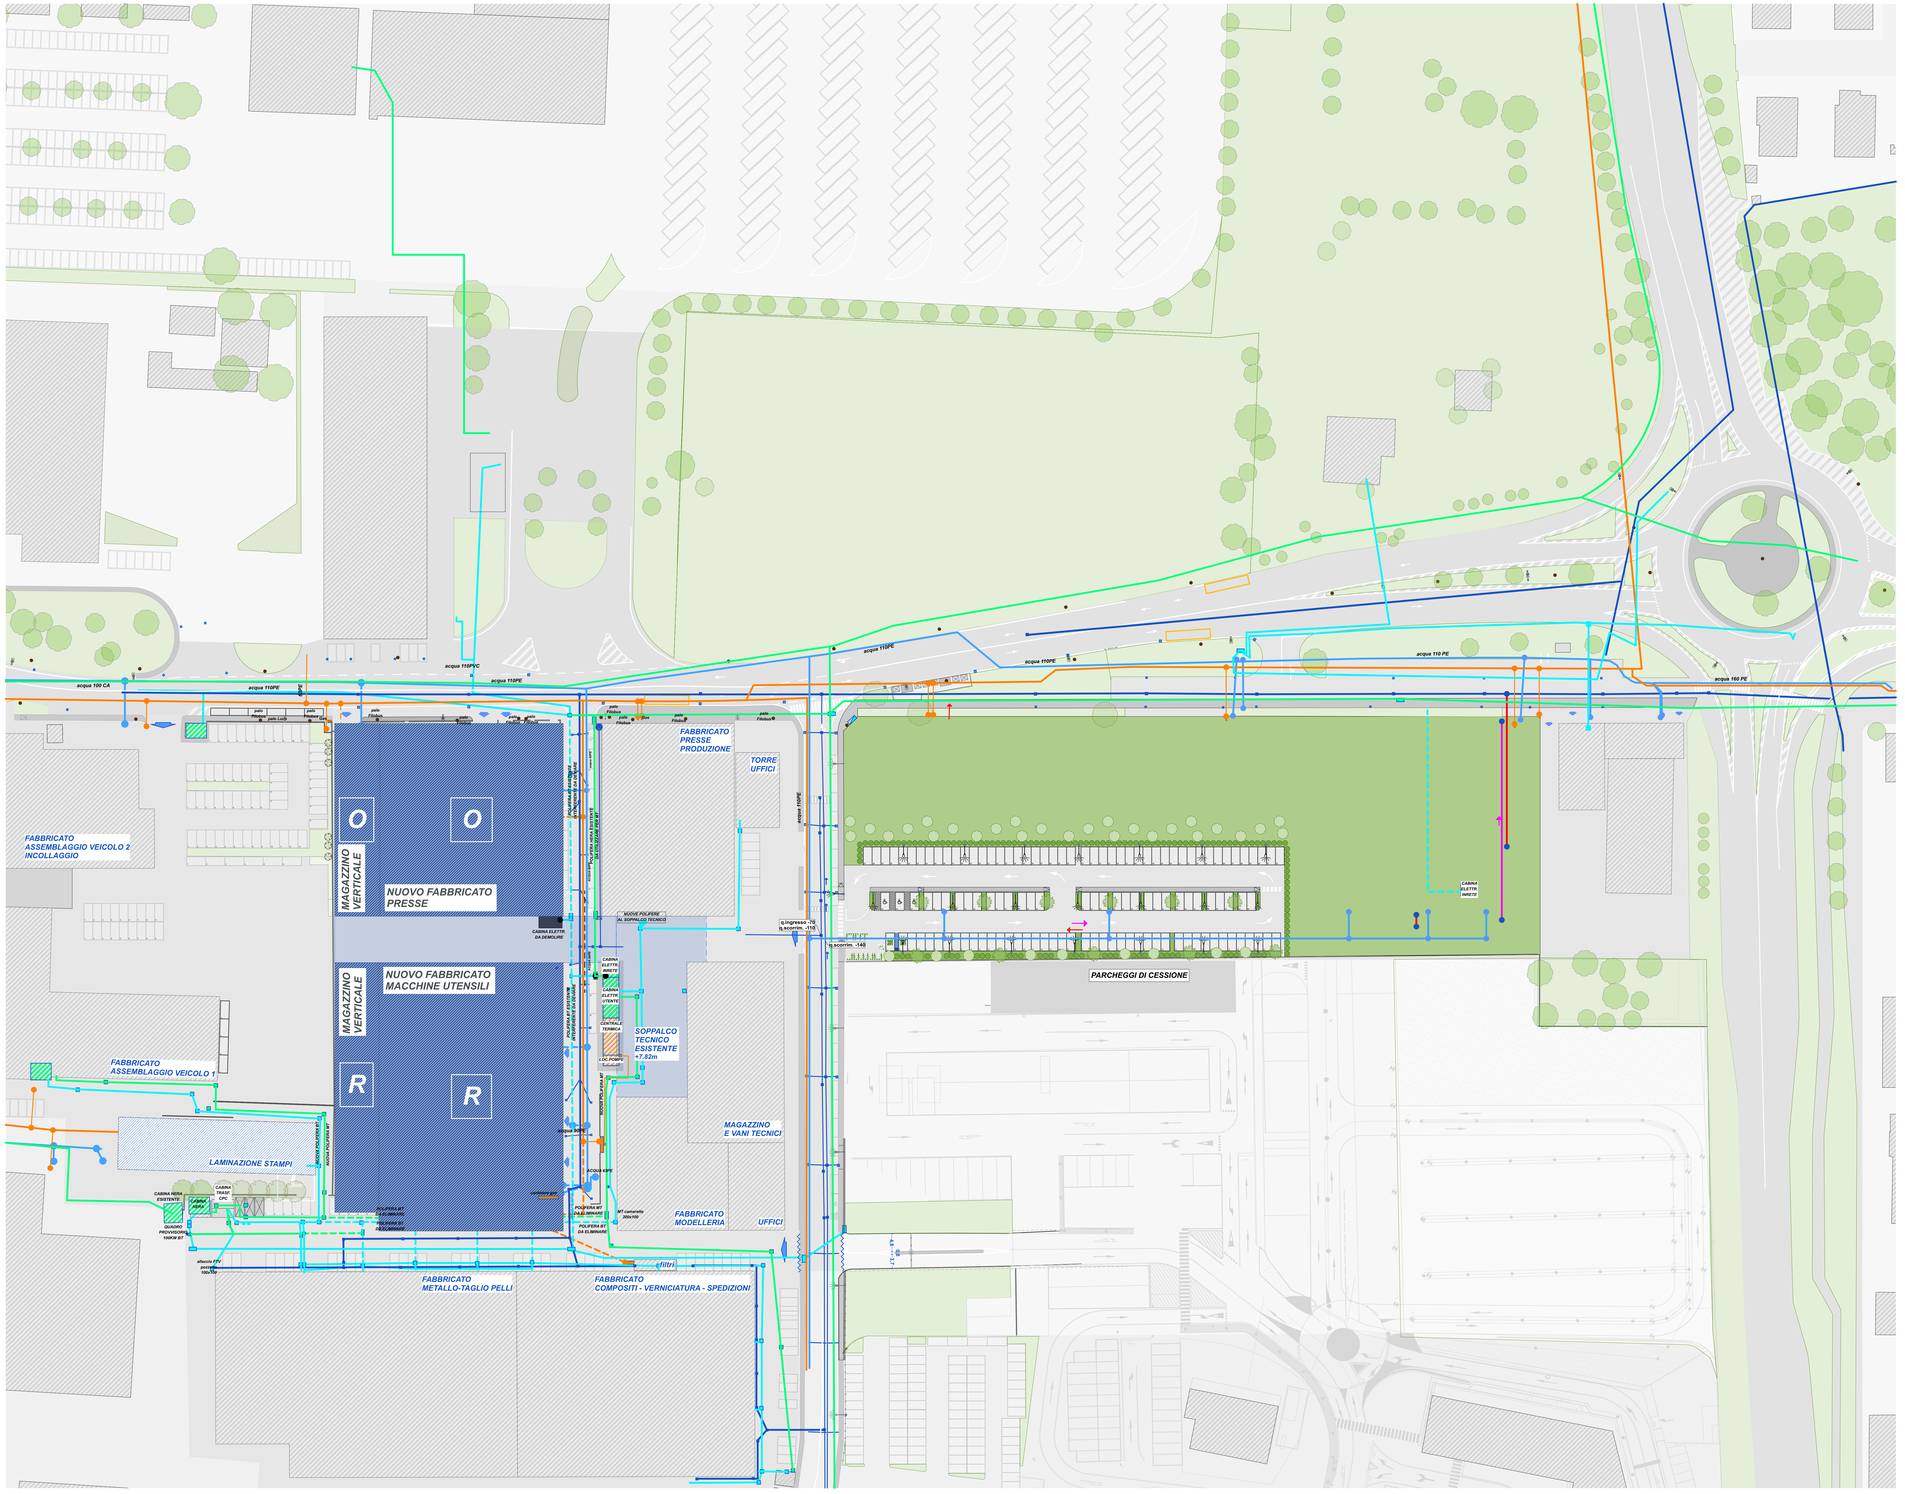


PLANIMETRIA SOVRAPPOSIZIONE SOTTOSERVIZI STATO DI FATTO

1:500

## LEGENDA SOTTOSERVIZI

- SOTTOSERVIZI FOGNA MISTA
- SOTTOSERVIZI LINEA GAS
- CONTATORE LINEA GAS
- CENTRALE TERMICA
- SOTTOSERVIZI LINEA MT
- CABINA ELETTRICA
- SOTTOSERVIZI LINEA BT
- SOTTOSERVIZI LINEA ACQUEDOTTO
- SOTTOSERVIZI DA DISMETTERE LINEA GAS
- SOTTOSERVIZI DA DISMETTERE LINEA MT
- SOTTOSERVIZI DA DISMETTERE LINEA BT

- ILLUMINAZIONE PUBBLICA
- PALI SOSTEGNO FILOBUS
- PALINA SFIATO METANODOTTO
- PALINA/BORCHIA SEGNALE METANODOTTO

- ACCESSO AL COMPARTO
- ACCESSO CARRABILE
- ACCESSO PEDONALE

- AREE VERDI ESISTENTI
- AREE VERDI DI PROGETTO
- EDIFICI ESISTENTI
- EDIFICI ESISTENTI DI PROPRIETA' DI CPC
- FABBRICATI OGGETTO DI INTERVENTO
- ALBERATURE ESISTENTI
- ALBERATURE IN PROGETTO

N

COMMITTENZA E SOGGETTO PROPONENTE:
**INNOVATIVE SOLUTIONS srl**
Corso Canalgrande, 9
41122 Modena (MO)
**MITSUBISHI CHEMICAL ADVANCED MATERIALS srl**
Via Cav. Vittorio Emanuele, 5
20021 Ceriano (MI)
**C.P.C. srl**
Via Del Travaglio, 55
41122 Modena (MO)

ENTE:
Comune di Modena

**AMPLIAMENTO DEL COMPARTO INDUSTRIALE PRODUTTIVO CPC - MCAM AI SENSI DELL'ART.53 DELLA L.R. 24/2017**

**PROCEDIMENTO UNICO L.R. 24/2017 ART.53**

| FASE: | DISCIPLINA: | PROGR: | REVISIONE: |
|---|---|---|---|
| PDC | CC | 01.08 | rev00 |

OGGETTO:
**PLANIMETRIE GENERALI**

**Plan. SOF - Sottoservizi**

FILE PDF: *PDC_CC-01-08_rev00_Plan. SOF - Sottoservizi.pdf*
CODICE PROGETTO: **P1139-21** FILE: *P1139 ASP.fpr*

| REV. | DATA | DESCRIZIONE |
|---|---|---|
| 00 | 26/01/2024 | EMISSIONE |

TIMBRI:
**PROSPAZIO** ARCHITECTURE · ENGINEERING
PROSPAZIO S.C.a r.l.
Via Regina Pacis, 80/b
41049 Sassuolo (MO)
tel. +39 0536 91 34 34
info@prospazio.com
www.prospazio.com

PROGETTAZIONE ARCHITETTONICA E INTEGRATA:
[redacted]

| | | | |
|---|---|---|---|
| COORDINAMENTO: | ING. GIULIO RIMINI (STUDIO ARCHILINEA S.R.L.) | COMMITTENTE | |
| ARCHITETTONICO: | ING. GIULIO RIMINI (STUDIO ARCHILINEA S.R.L.) | SINDACO | GIANCARLO MUZZARELLI |
| STRUTTURE | ING. DANILO DALLARI (STUDIO INGEGNERI ASSOCIATI DALLARI PRESA) | RUP | ING. BARBARA NEROZZI |
| ELETTRICO | ING. MAURIZIO MANZINI (STUDIO TECNICO ASSOCIATO MANZINI) | | |
| MEC-ANTINCENDIO | Per.Ind. PAOLO BURANI (STUDIO BURANI ASSOCIATI) | | |
| GEOLOGO | DOTT. GEOL. FRANCESCO DETTORI | DISEGNATORE: | SIMONE VENTURELLI (STUDIO ARCHILINEA S.R.L.) |
| ACUSTICA | | RESPONSABILE: | ING. GIULIO RIMINI (STUDIO ARCHILINEA S.R.L.) |

È vietata l'uso di copie non autorizzate di questo disegno, nonché qualsiasi riproduzione, parziale o totale, e qualsiasi forma di trasmissione a concorrenti o a terzi senza previa autorizzazione scritta. (Prescrizioni di legge vigenti per la tutela dei diritti di proprietà intellettuale e industriale).