


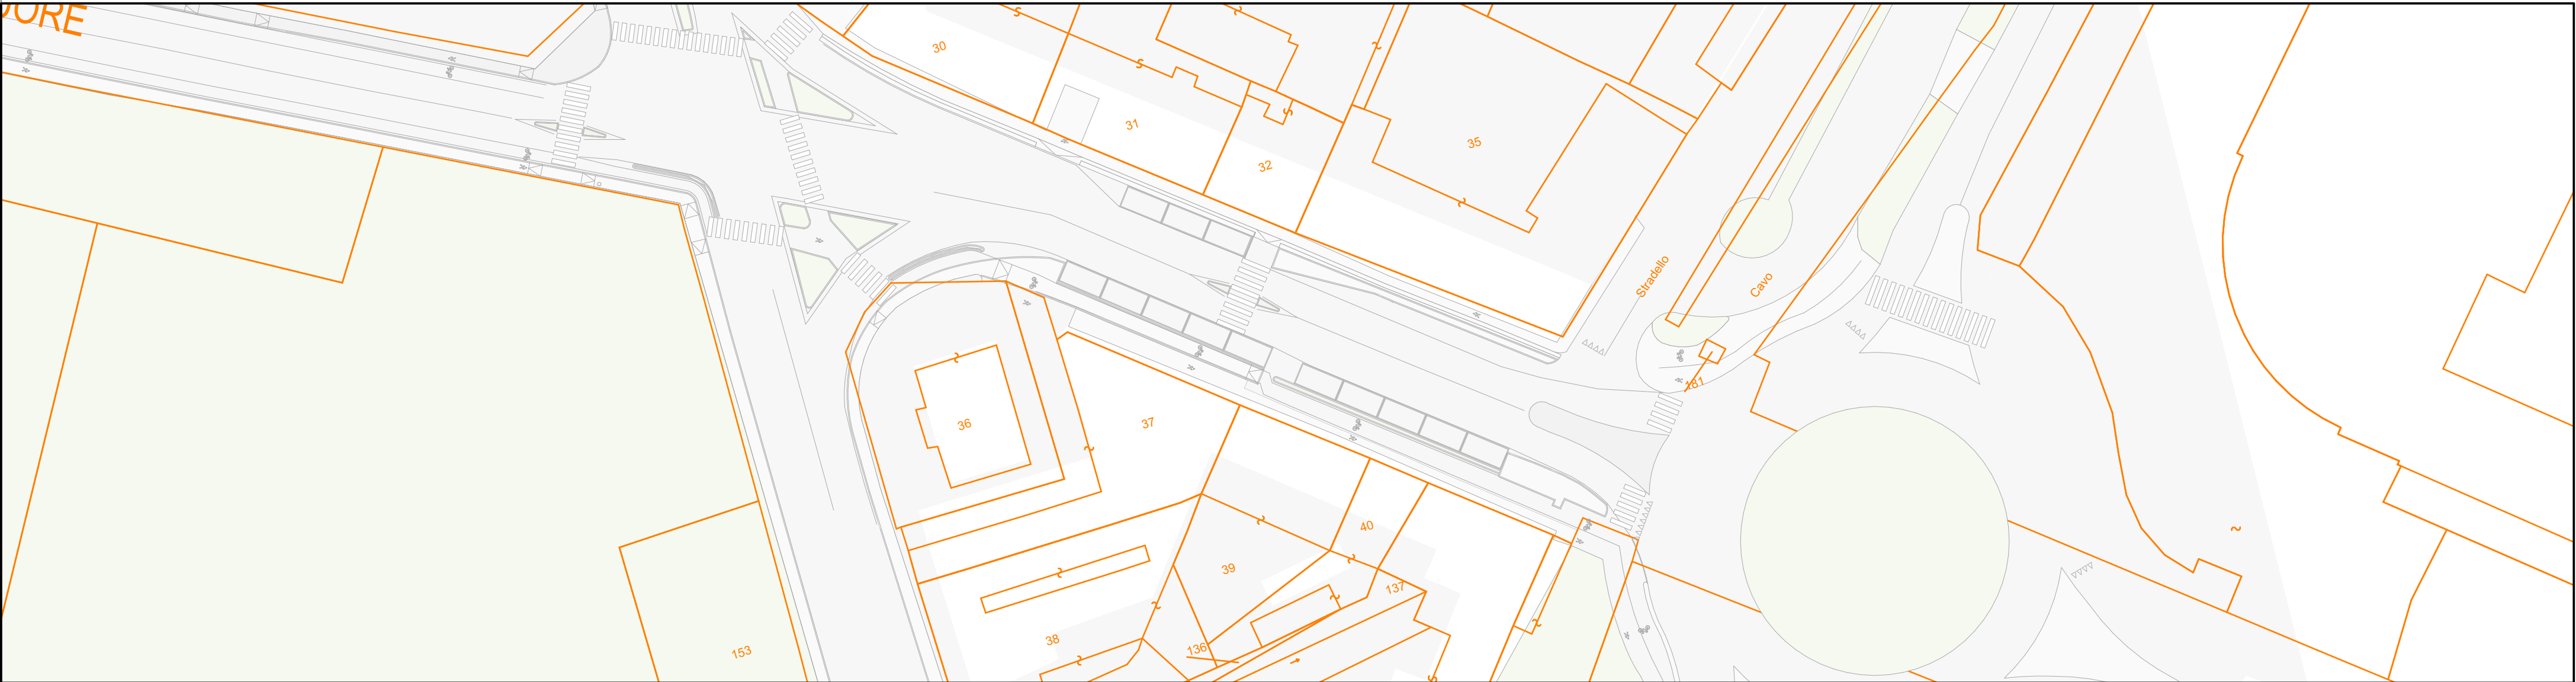


CATASTALE

1:500



CATASTALE + PROGETTO

1:500

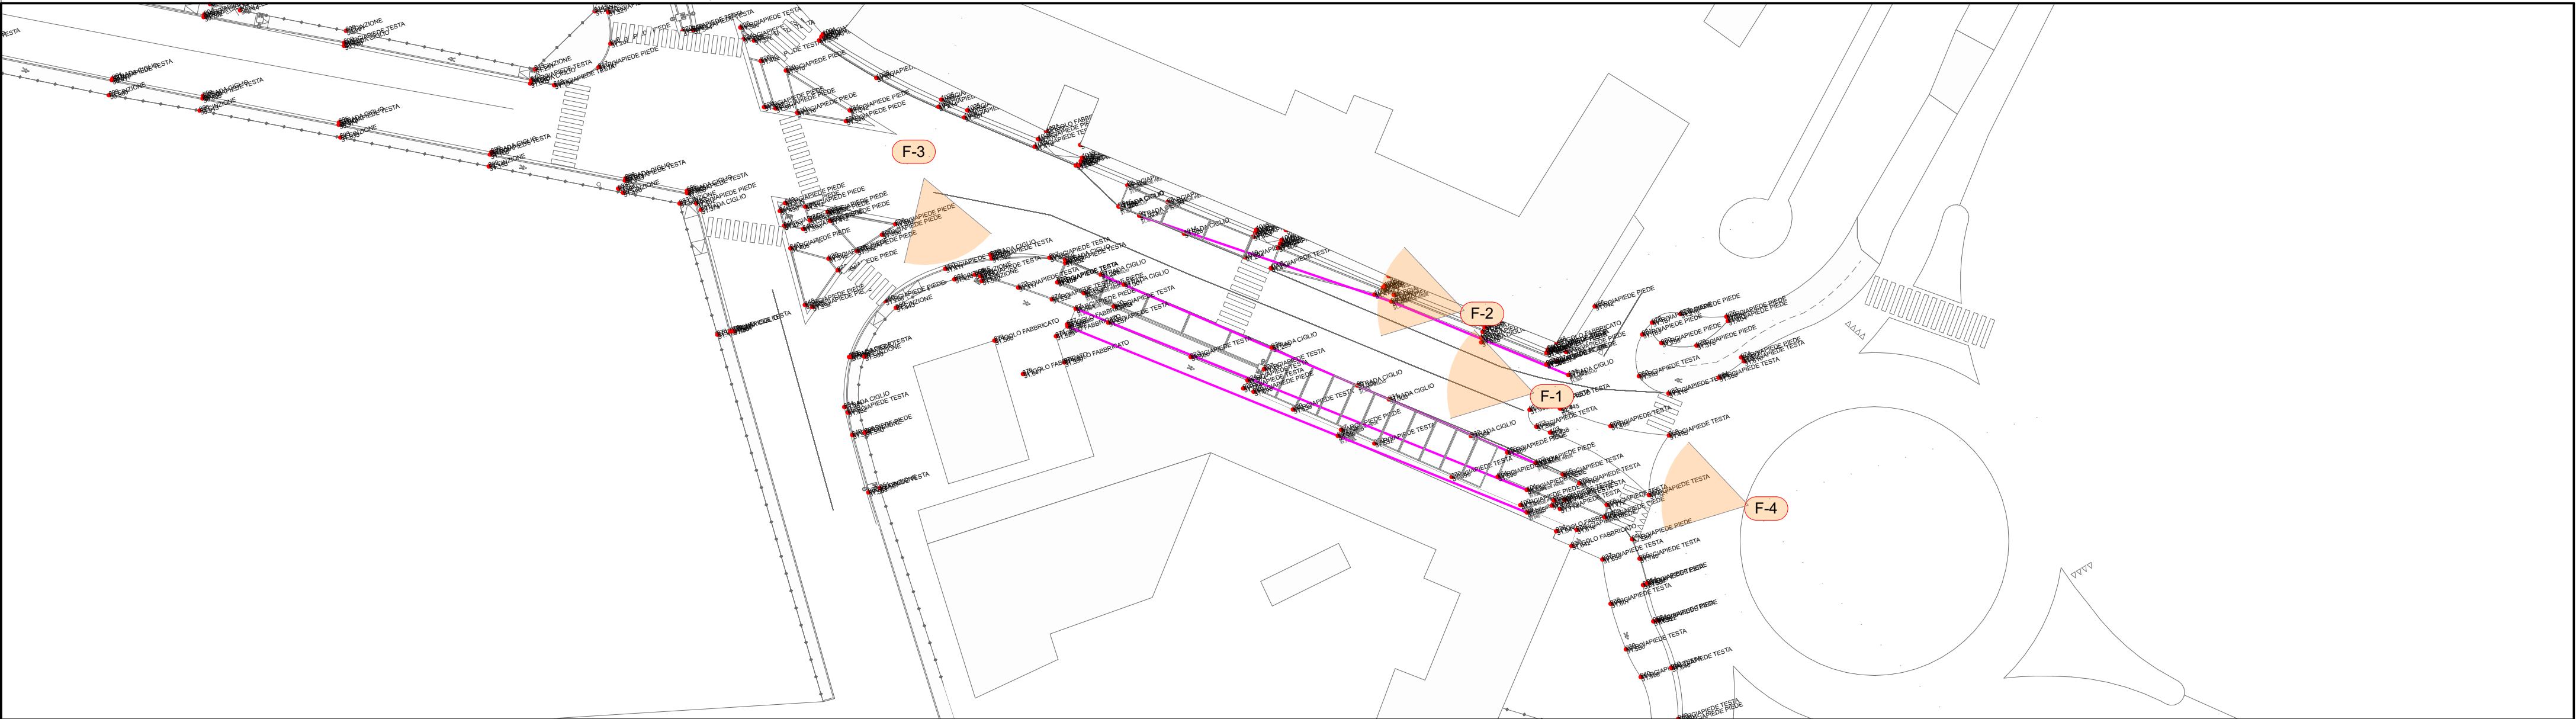

RILIEVO SDF 500

1:500

COMMITTEA E SOGGETTO PROPONENTE:		INNOVATIVE SOLUTIONS srl Corso Canalgrande, 9 41122 Modena (MO)	ENTE:	
		MITSUBISHI CHEMICAL ADVANCED MATERIALS srl Piazza Della Repubblica, 5 20121 Milano (MI)		
		CPC srl Via Del Tirassegno, 55 41122 Modena (MO)		
AMPLIAMENTO DEL COMPARTO INDUSTRIALE PRODUTTIVO CPC - MCAM AI SENSI DELL'ART.53 DELLA L.R. 24/2017				
PROCEDIMENTO UNICO L.R. 24/2017 ART.53				
FASE:	DISCIPLINA:	PROGR:	REVISIONE:	
PDC	CC	03.01.5.1	rev00	
OGGETTO:				
DORSALE CICLABILE VIA DELLE SUORE - TRATTO 5				
Inquadr. catast. e Ril. planaltimetrico				
FILE PDF: PDC_CC-03.01.5.1_rev00_Inquadr. catast. e Ril. planaltimetrico.pdf		00 26/01/2024 EMISSIONE		
CODICE PROGETTO: P1139-21		FILE: P1139 ADP tw		REV. DATA DESCRIZIONE
TIMBRI:		PROGETTAZIONE ARCHITETTONICA E INTEGRATA:		
COORDINAMENTO ARCHITETTONICO STRUTTURE ELETTRICO MEC-ANTINCENDIO GEOLOGO ACUSTICA		ING. GIULIO RIMINI STUDIO ARCHITELNEX S.R.L. ING. GIULIO RIMINI STUDIO ARCHITELNEX S.R.L. ING. DANILO DALLARI STUDIO INGEGNERI ASSOCIATI DALLARI-FREGNI ING. MAURIZIO MANZINI STUDIO TECNICO ASSOCIATO MANZINI PerInd - PAOLO BURANI STUDIO BURANI-RODETTI DOTT. GEOL. FRANCESCO DETTORI		
		COMMITTENTE SINDACO RUP ING. GIANCARLO MUZZARELLI ING. BARBARA NEROZZI		
		DISEGNATORE: RESPONSABILE: SIMONE VENTURELLI STUDIO ARCHITELNEX S.R.L. ING. GIULIO RIMINI STUDIO ARCHITELNEX S.R.L.		
È vietato l'uso di copie non autorizzate di questo disegno, nonché qualsiasi riproduzione, parziale o totale, e qualsiasi forma di trasmissione a concorrenti o a terzi senza previa autorizzazione scritta. (Prescrizioni di legge vigenti per la tutela del diritto di proprietà intellettuale e industriale).				