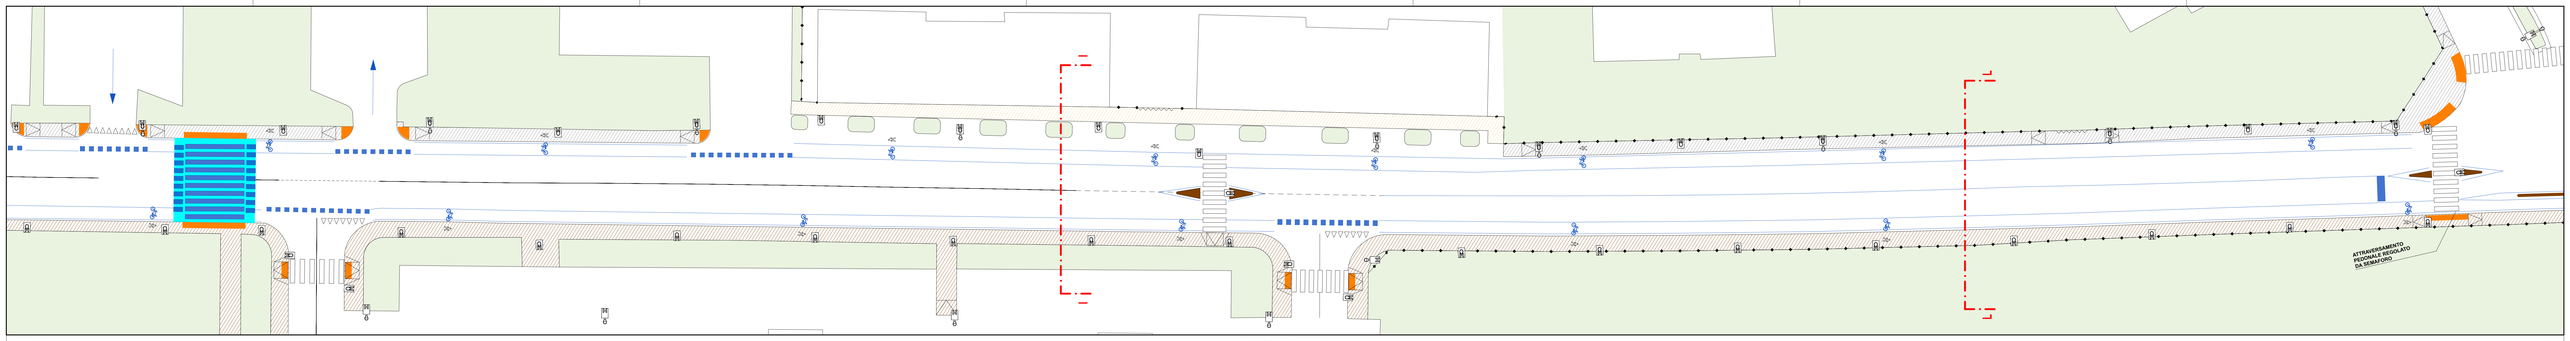

TRATTO 3 — SP-200 PAVIMENTAZIONI — 1:200

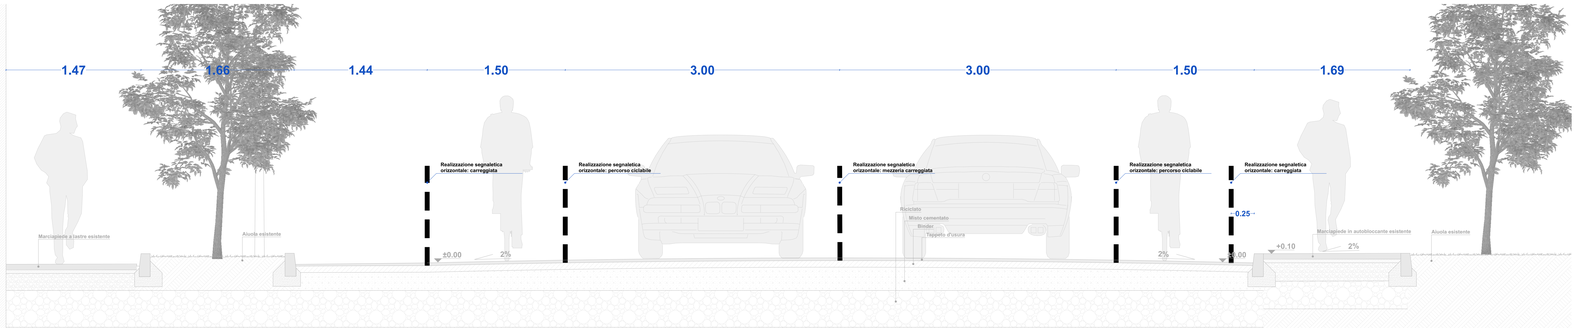

PERCORSO PEDONALE | AIUOLA | CIGLIO STRADA | PISTA CICLABILE | CORSIA | CORSIA | PISTA CICLABILE | PERCORSO PEDONALE | AIUOLA

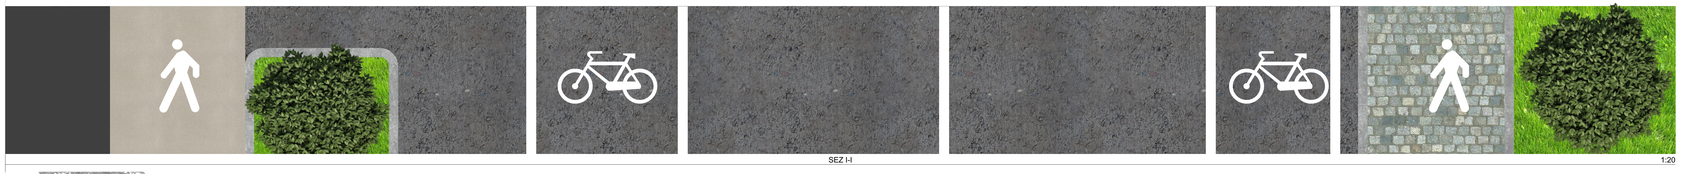

SEZ I-I — 1:20

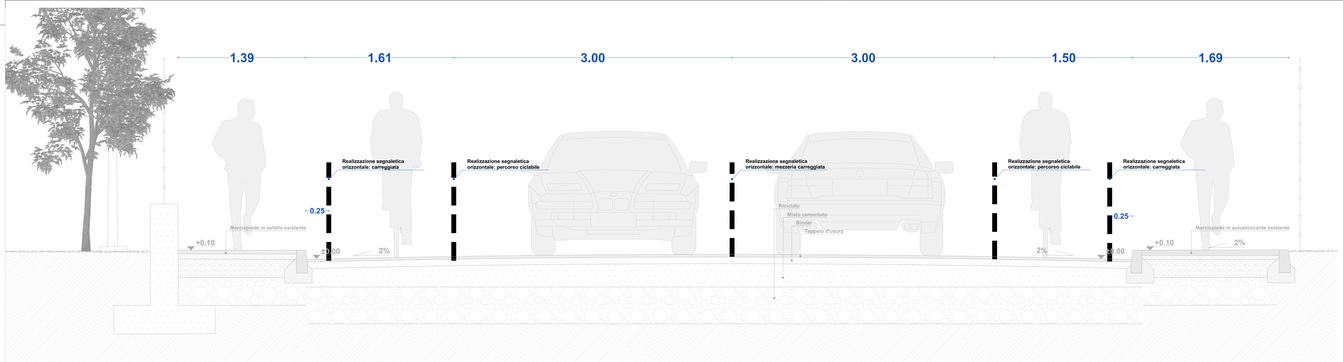

PERCORSO PEDONALE | PISTA CICLABILE | CORSIA | CORSIA | PISTA CICLABILE | PERCORSO PEDONALE

SEZ L-L — 1:20

PACCHETTO MARCIAPIEDE IN AUTOBLOCCANTE

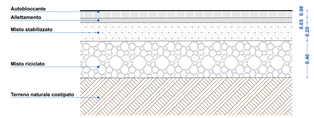

PACCHETTO MARCIAPIEDE IN ASFALTO

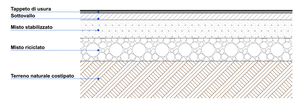

PACCHETTO STRADA

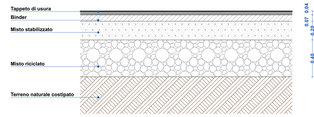

PACCHETTO CICLABILE IN SEDE PROPRIA

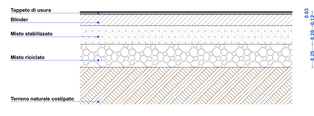

LEGENDA

- REALIZZAZIONE NUOVO MARCIAPIEDE PEDONALE IN AUTOBLOCCANTE
- REALIZZAZIONE DI NUOVA PAVIMENTAZIONE IN ASFALTO
- REALIZZAZIONE NUOVO DOSSO STRADALE
- SEGNALETICA TATTTILE PER ATTRAVERSAMENTO IPOVEDENTI
- REALIZZAZIONE NUOVA SEGNALETICA ORIZZONTALE
- PAVIMENTAZIONE A LASTRE
- REALIZZAZIONE DI SUPERFICIE VERDE PERMEABILE
- PAVIMENTAZIONI ESISTENTI

COMMITTENZA E SOGGETTO PROPONENTE:
INNOVATIVE SOLUTIONS srl
Corso Canalgrande, 9
41122 Modena (MO)
MITSUBISHI CHEMICAL ADVANCED MATERIALS srl
Piazza Della Repubblica, 5
20121 Milano (MI)
C.P.C. srl
Via Del Lavoro Assegno, 55
41122 Modena (MO)

ENTE:
Comune di Modena

AMPLIAMENTO DEL COMPARTO INDUSTRIALE PRODUTTIVO CPC - MCAM AI SENSI DELL'ART.53 DELLA L.R. 24/2017

PROCEDIMENTO UNICO L.R. 24/2017 ART.53

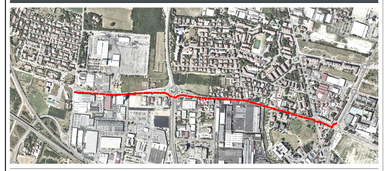

FASE:	DISCIPLINA:	PROGR:	REVISIONE:
PDC	CC	03.01.4.3	rev00

OGGETTO:
DORSALE CICLABILE VIA DELLE SUORE - TRATTO 4

Pav., pacchetti e sez. stradali

FILE PDF: PDC_CC-03.01.4.3_rev00_Pav., pacchetti e sez. stradali.pdf
CODICE PROGETTO: P1139-21 FILE: PV139 ADP.3w

REV	DATA	DESCRIZIONE
00	26/01/2024	EMISSIONE

TIMBRI:
PROSPAZIO ARCHITECTURE - ENGINEERING
PROSPAZIO S.C.a.r.l.
Via Regina Pacis, 86/b
41049 Sassuolo (MO)
Tel. +39 0536 91.94.34
info@prospazio.com
www.prospazio.com

PROGETTAZIONE ARCHITETTONICA E INTEGRATA:
[redacted]

COORDINAMENTO	ING. GIULIO RIMINI (ITCOD)	COMMITTENTE	
ARCHITETTONICO	ING. GIULIO RIMINI (ITCOD)	SINDACO	GIANCARLO MUZZARELLI
STRUTTURE	ING. DANILO DALLARI (ITCOD)	RUP	ING. BARBARA NEROZZI
ELETTRICO	ING. MAURIZIO MANZINI (ITCOD)		
MEC-ANTINCENDIO	Per.Ind. PAOLO BURANI (ITCOD)		
GEOLOGO	DOTT. GEOL. FRANCESCO DETTORI	DISEGNATORE:	SIMONE VENTURELLI (ITCOD)
ACUSTICA		RESPONSABILE:	ING. GIULIO RIMINI (ITCOD)

È vietato l'uso di copie non autorizzate di questo disegno, nonché qualsiasi riproduzione, parziale o totale, e qualsiasi forma di trasmissione a concorrenti o a terzi senza previa autorizzazione scritta. (Prescrizioni di legge vigenti per la tutela dei diritto di proprietà intellettuale e industriale).