

LEGENDA

REALIZZAZIONE NUOVO MARCIAPIEDE PEDONALE IN AUTOBLOCCANTE

REALIZZAZIONE DI NUOVA PAVIMENTAZIONE IN ASFALTO

REALIZZAZIONE NUOVO DOSSO STRADALE

SEGNALETICA TATTILE PER ATTRAVERSAMENTO IPOVEDENTI


REALIZZAZIONE NUOVA SEGNALETICA ORIZZONTALE

PAVIMENTAZIONE A LASTRE


REALIZZAZIONE DI SUPERFICIE VERDE PERMEABILE

PAVIMENTAZIONI ESISTENTI


PACCHETTO MARCIAPIEDE IN AUTOBLOCCANTE

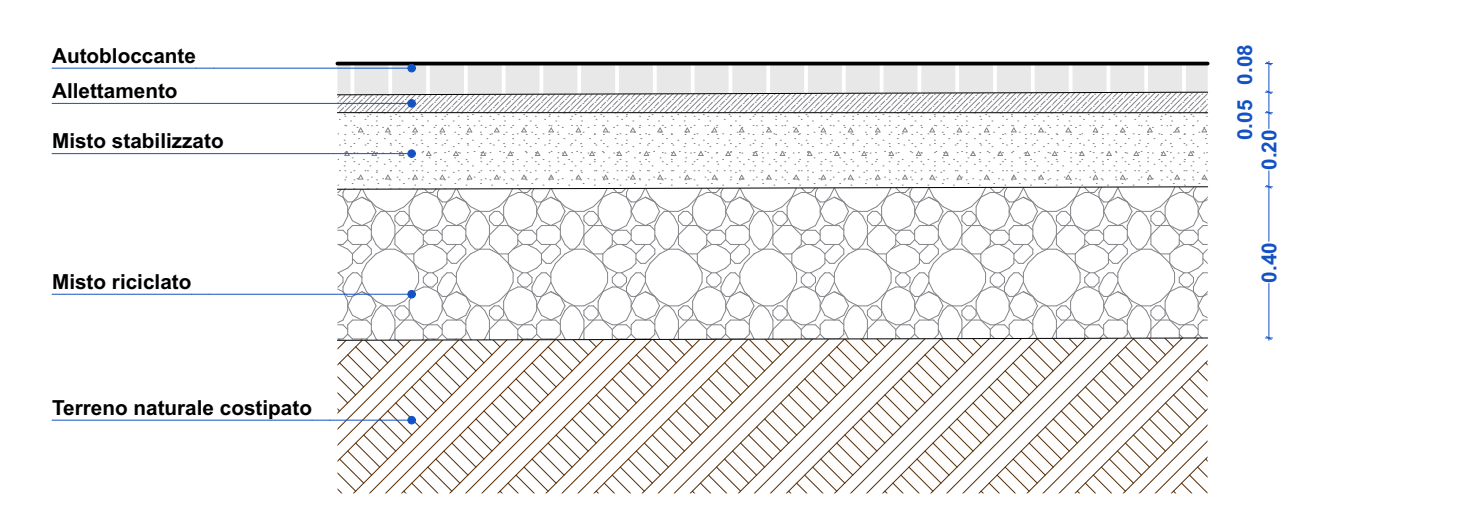


PACCHETTO MARCIAPIEDE IN ASFALTO

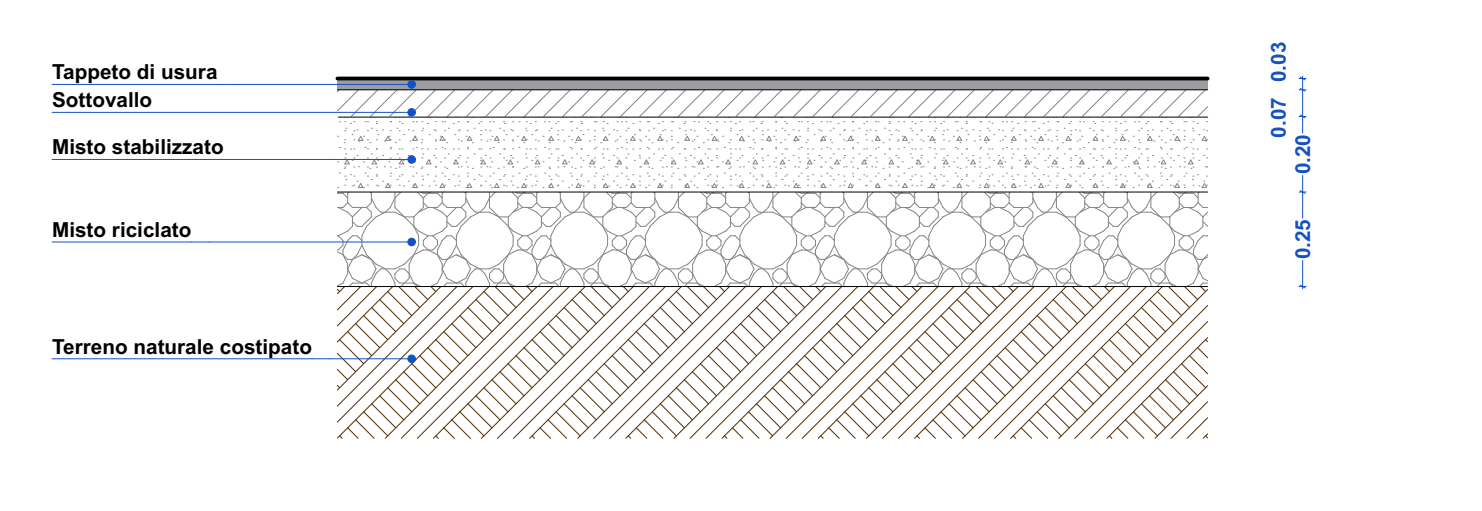

PACCHETTO STRADA

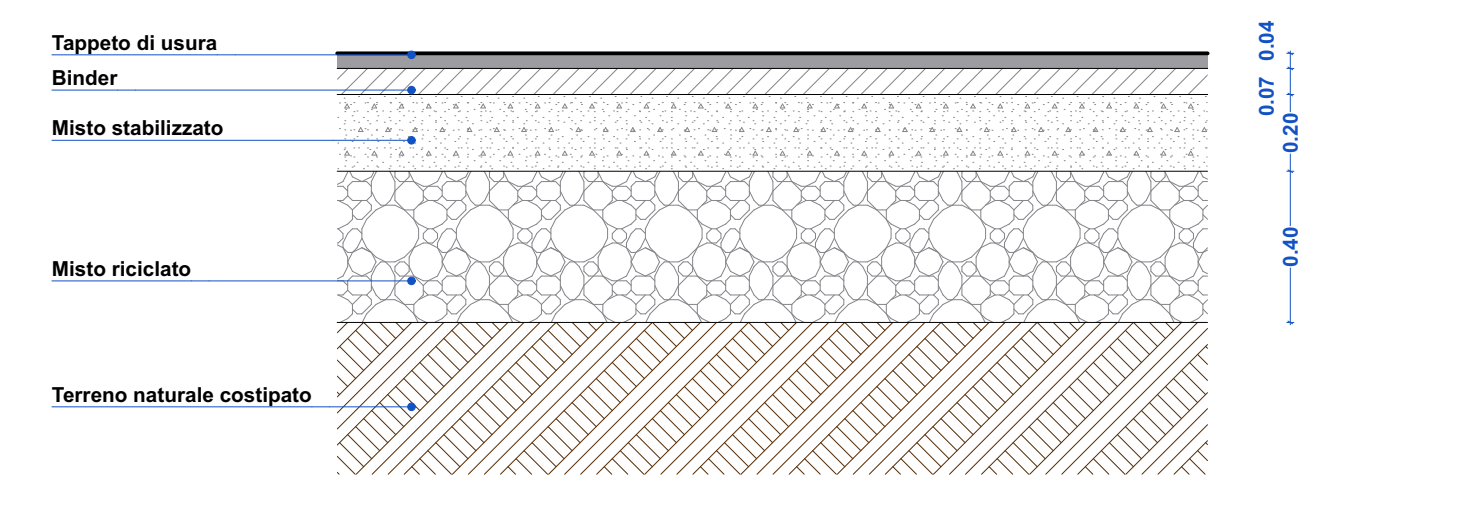

PACCHETTO CICLABILE IN SEDE PROPRIA

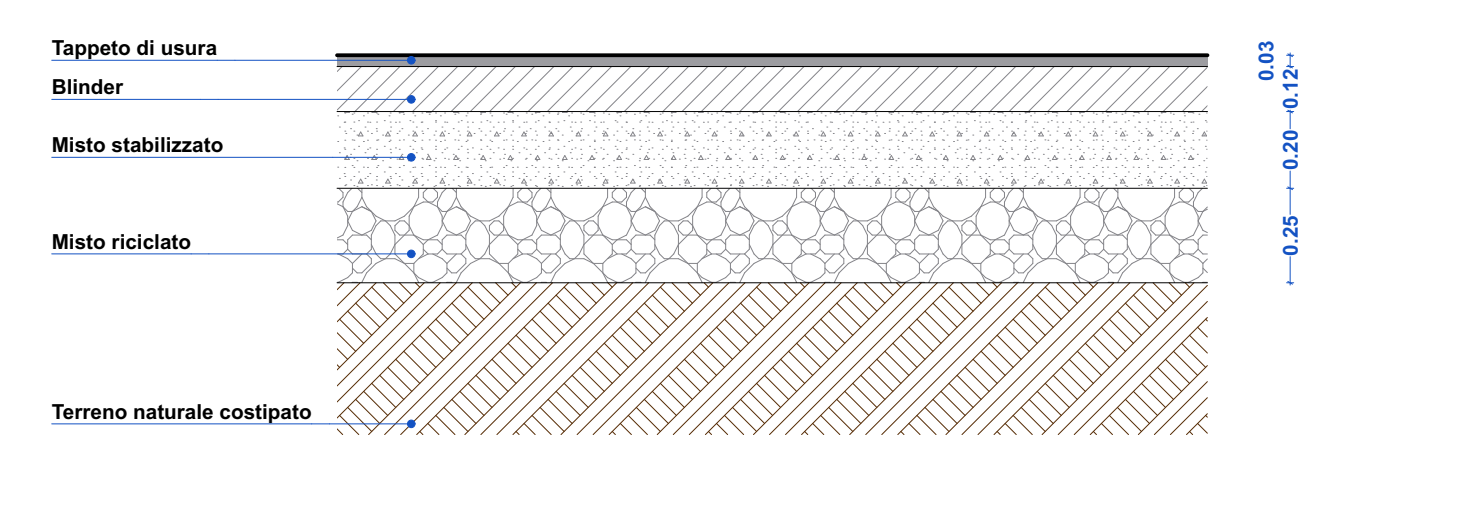

COMMITTEENZA E SOGGETTO PROPONENTE:
INNOVATIVE SOLUTIONS srl
C/O: Colognini & C. snc
41122 Modena (MO)
MITSUBISHI CHEMICAL ADVANCED MATERIALS srl
Piazza della Repubblica, 5
01121 Viterbo (VT)
C.P.C. srl
Via del Trasporto, 55
41122 Modena (MO)

ENTE:

Comune di Modena

AMPIAMENTO DEL COMPARTO INDUSTRIALE PRODUTTIVO CPC - MCAM
AI SENSI DELL'ART.53 DELLA L.R. 24/2017

PROCEDIMENTO UNICO L.R. 24/2017 ART.53

PROGETTO:
DORSALE CICLABILE VIA DELLE SUORE - TRATTO 3

FILE PDF: PDC_03.01.3.3_rev00_Plan_pacchetti e sez. stradali.pdf
CODICE PROGETTO: P1139-21
FILE: P1139-ADP-24

00 26/01/2024 EMISSIONE
REV. DATA DESCRIZIONE

PROSPAZIO
ARCHITECTURE - ENGINEERING

PROSPAZIO S.p.A.
Via Po, 100
41045 Sassuolo (MO)
Tel. +39 059 51.04.34
info@prospazio.com
www.prospazio.com

COORDINAMENTO ARCHITETTORICO
STRUTTURE
ELETTRICO
MEC-ANTINCENDIO
ACQUEDOTTI
ACUSTICA

ING. GIULIO RIMINI
ING. GIULIO RIMINI
ING. DANILLO DALL'ARI
Ing. DANILLO DALL'ARI
Per. Ind. PAOLO BURANI
DOTT. GEOL. FRANCESCO DETTORI

COMMITTENTE
SRIDACO
RUP

ING. CARLO MUZZARELLI
ING. BARBARA NEROSZI

PROGETTAZIONE ARCHITETTONICA E INTEGRATA:
ING. GIULIO RIMINI

Il vietato l'uso di copie non autorizzate di questo disegno, nonché qualsiasi riproduzione, parziale o totale, e qualsiasi forma di trasmissione a terzi senza previa autorizzazione scritta. (Prescrizioni di legge vigenti per la tutela del diritto di proprietà intellettuale e industriale).