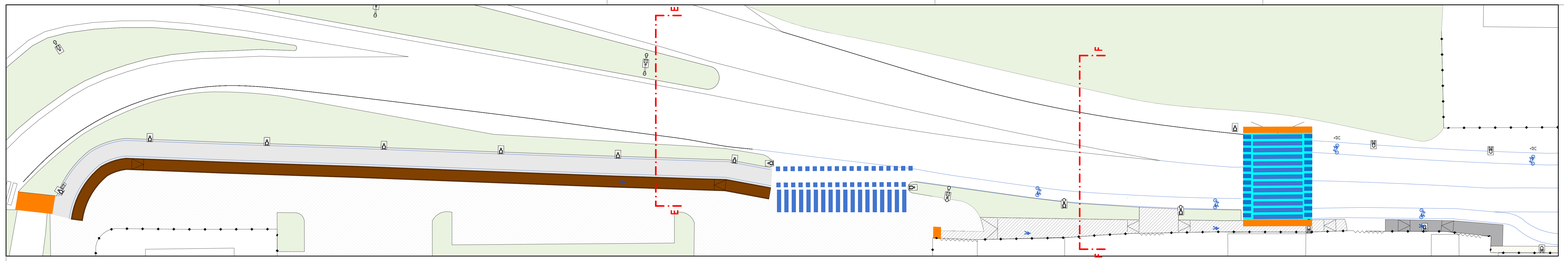

DETTAGLIO MANOVRA 1:200

LEGENDA

- REALIZZAZIONE NUOVO MARCIAPIEDE PEDONALE IN AUTOBLOCCANTE
- REALIZZAZIONE DI NUOVA PAVIMENTAZIONE IN ASFALTO
- REALIZZAZIONE NUOVO DOSSO STRADALE
- SEGNALETICA TATTTILE PER ATTRAVERSAMENTO IPOVEDENTI
- REALIZZAZIONE NUOVA SEGNALETICA ORIZZONTALE
- PAVIMENTAZIONE A LASTRE
- REALIZZAZIONE DI SUPERFICIE VERDE PERMEABILE
- PAVIMENTAZIONI ESISTENTI

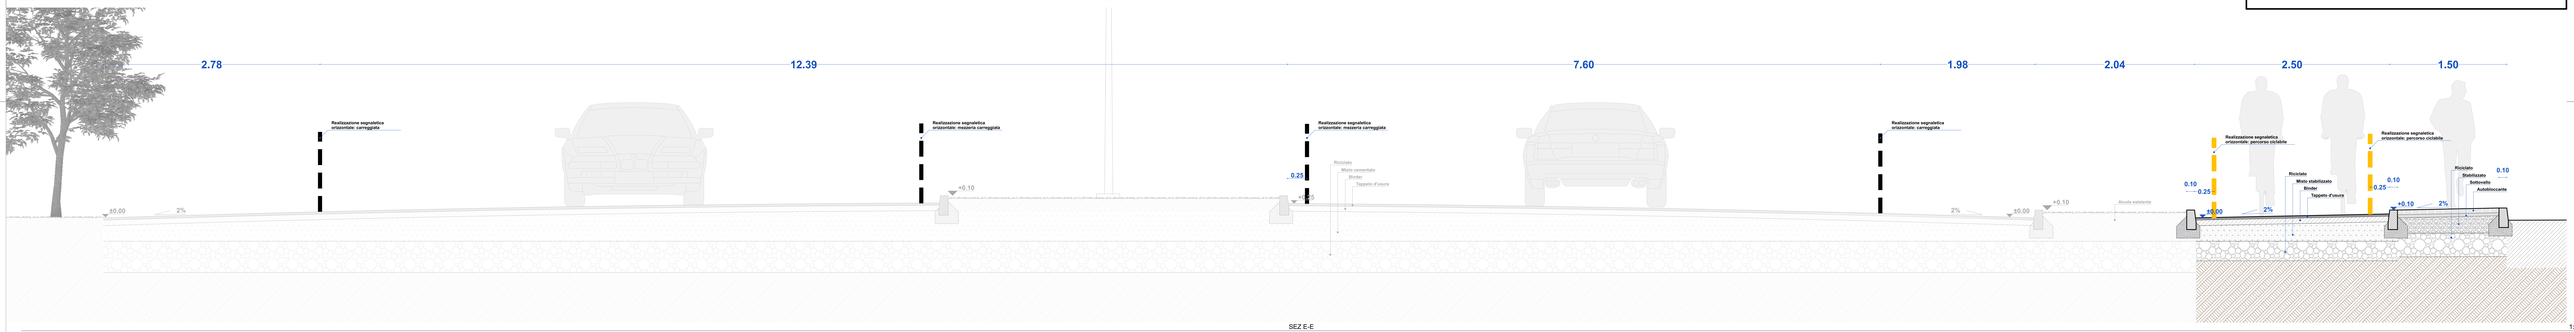

SEZ E-E 1:20

CIGLIO STRADA | CORSIA | SPARTITRAFFICO | CORSIA | CIGLIO STRADA | AIUOLA | PISTA CICLABILE | PERCORSO PEDONALE | PARCHEG

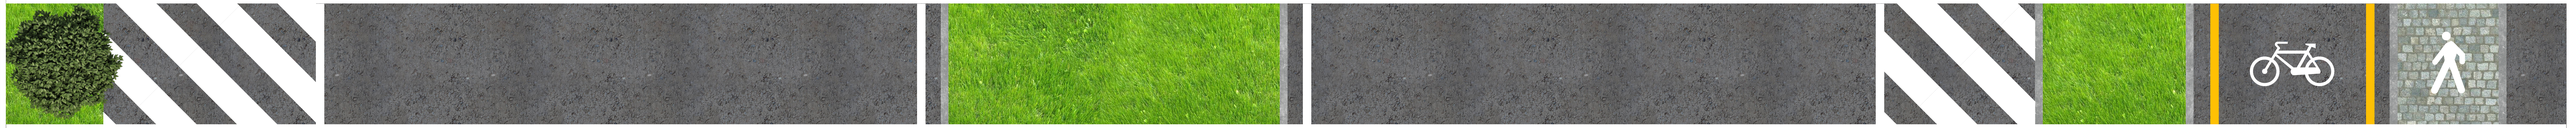

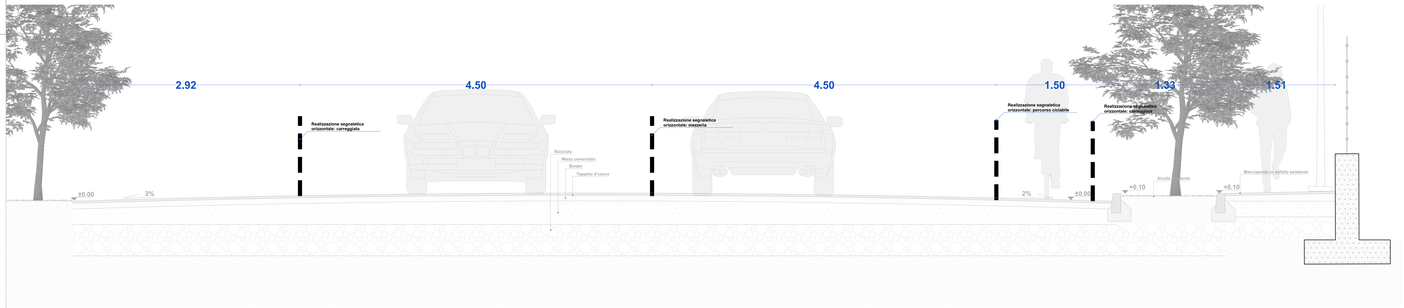

CIGLIO STRADA | CORSIA | CORSIA | PISTA CICLABILE | AIUOLA | PERCORSO PEDONALE

SEZ F-F 1:20

PACCHETTO MARCIAPIEDE IN AUTOBLOCCANTE

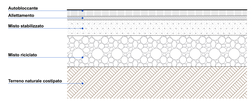

PACCHETTO STRADA

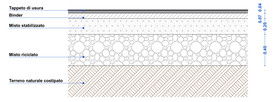

PACCHETTO MARCIAPIEDE IN ASFALTO

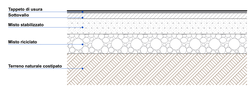

PACCHETTO CICLABILE IN SEDE PROPRIA

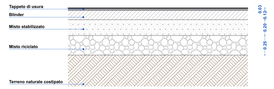

COMMITTENZA E SOGGETTO PROPONENTE: **INNOVATIVE SOLUTIONS srl** Corso Canalgrande, 9 41121 Modena (MO)
MITSUBISHI CHEMICAL ADVANCED MATERIALS srl Piazza Della Repubblica, 5 20121 Milano (MI)
C.A.C. s.r.l. Via Canaletto, 69 41122 Modena (MO)

ENTE: Comune di Modena

AMPLIAMENTO DEL COMPARTO INDUSTRIALE PRODUTTIVO CPC - MCAM AI SENSI DELL'ART.53 DELLA L.R. 24/2017

PROCEDIMENTO UNICO L.R. 24/2017 ART.53

PDC	DISCIPLINA: CC	ARGOMENTO: 03.01.2.3	PROGETTO: rev00

OGGETTO:
CORSALE CICLABILE VIA DELLE SUORE - TRATTO 2

Per. - pacchetti e sez. stradali

FILE PDF: *PDC_CC.03.01.2.3_rev00_Per._pacchetti_e_sez._stradali.pdf*
CODICE PROGETTO: **P1139-21** FILE: *P1139.ASP.tw*

REV	DATA	DESCRIZIONE
00	26/01/2024	EMISSIONE

TIMBRI: **PROSPAZIO** ARCHITETTURE - INGEGNERIA
PROSPAZIO S.C. a r.l.
Via Reghia Fiera, 59/A
41122 Modena (MO)
Tel. +39 059 91 04 24
info@prospazio.com
www.prospazio.com

PROGETTAZIONE ARCHITETTONICA E INTEGRATA:

COORDINAMENTO	ING. GIULIO RIMINI (Ordine degli Ingegneri della Provincia di Modena n. 3...)	COMMITTENTE	
ARCHITETTONICO	ING. GIULIO RIMINI (Ordine degli Ingegneri della Provincia di Modena n. 3...)	SINDACO	GIANCARLO MUZZARELLI
STRUTTURE	ING. DANILO DALLARI (Ordine degli Ingegneri della Provincia di Modena n. 3...)	RUP	ING. BARBARA NEBOZZI
ELETTRICO	ING. MAURIZIO MANZINI (Ordine degli Ingegneri della Provincia di Modena n. 3...)		
MECCANTINCENDIO	Per.Ind. PAOLO BURANI (Collegio dei Periti Industriali della Provincia di Modena n. 3...)		
GEOLOGO	DOTT. GEOL. FRANCESCO DETTORI	DISEGNATORE:	SIMONE VENTURELLI (Ordine degli Architetti della Provincia di Modena n. 3...)
ACUSTICA		RESPONSABILE:	ING. GIULIO RIMINI (Ordine degli Ingegneri della Provincia di Modena n. 3...)

E' vietato l'uso di copia non autorizzato di questo disegno, nonché qualsiasi riproduzione, parziale o totale, e qualsiasi forma di trasmissione a concorrenti e a terzi senza previa autorizzazione scritta. I Prescrizioni di legge vigenti per la tutela dei diritto di proprietà intellettuale e industriale.