

 



- LEGENDA**
- REALIZZAZIONE NUOVO MARCIAPIEDE PEDONALE IN AUTOBLOCCANTE
 - REALIZZAZIONE DI NUOVA PAVIMENTAZIONE IN ASFALTO
 - REALIZZAZIONE NUOVO DOSSO STRADALE
 - SEGNALETICA TATTILE PER ATTRAVERSAMENTO IPOVEDENTI
 - REALIZZAZIONE NUOVA SEGNALETICA ORIZZONTALE
 - PAVIMENTAZIONE A LASTRE
 - REALIZZAZIONE DI SUPERFICIE VERDE PERMEABILE
 - PAVIMENTAZIONI ESISTENTI

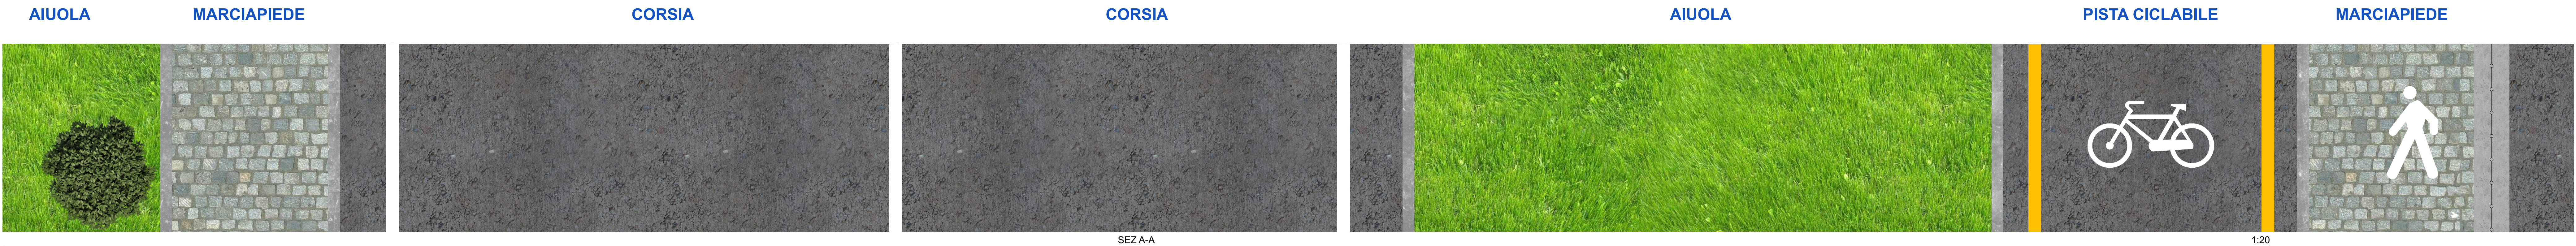


SP-200 PAVIMENTAZIONI

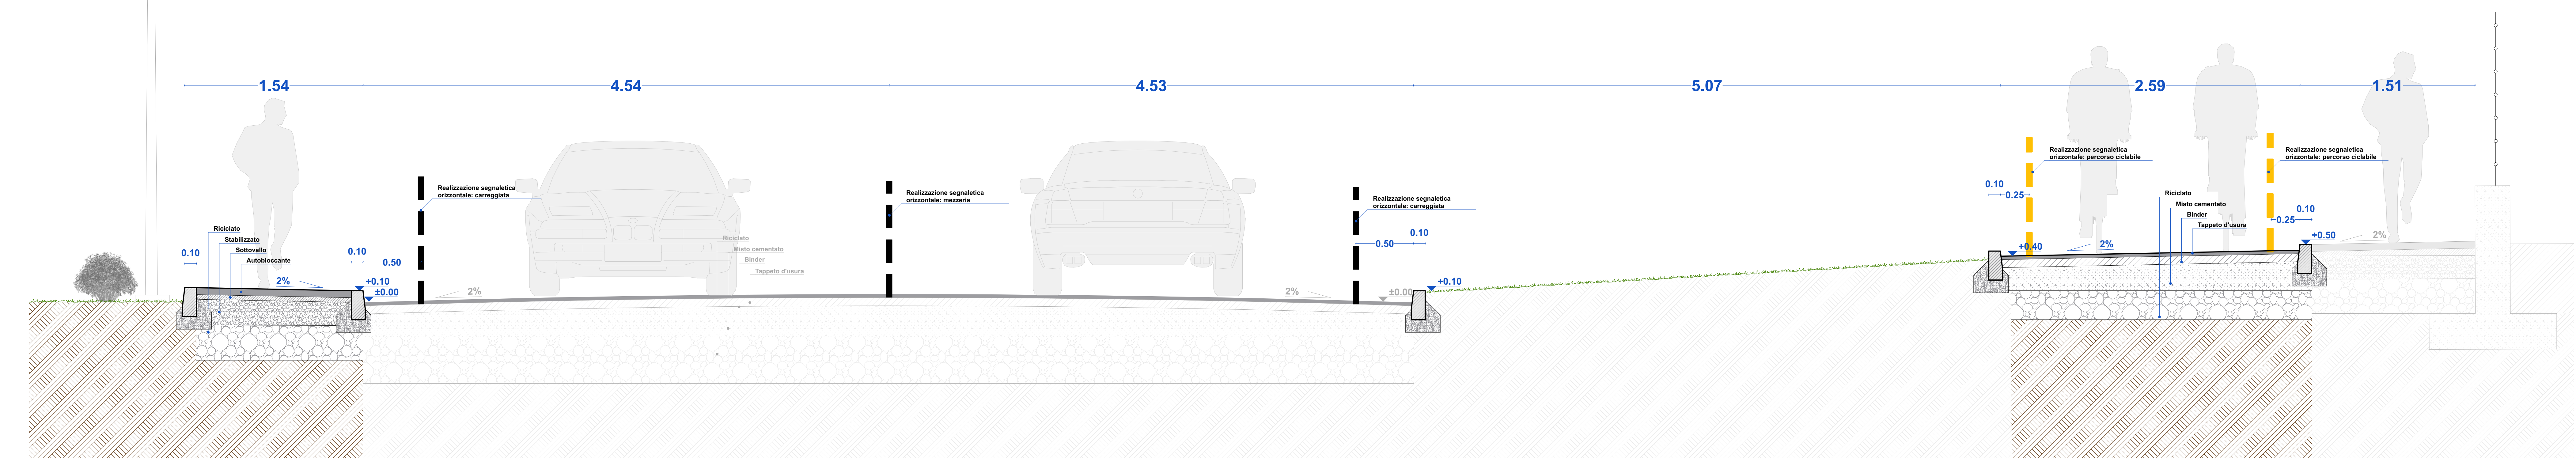


PACCHETTO MARCIAPIEDE IN AUTOBLOCCANTE

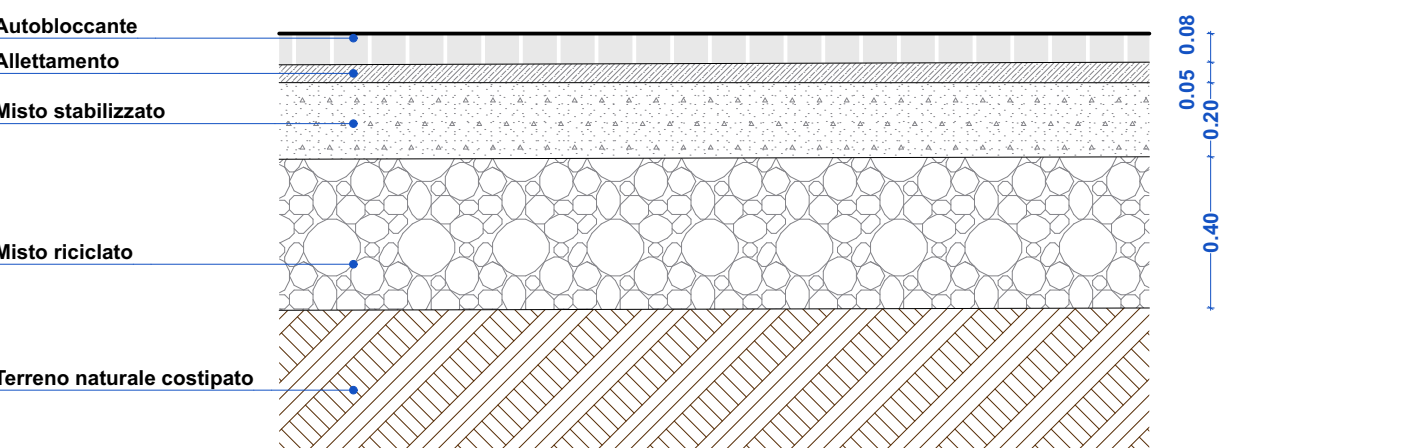


PACCHETTO MARCIAPIEDE IN ASFALTO

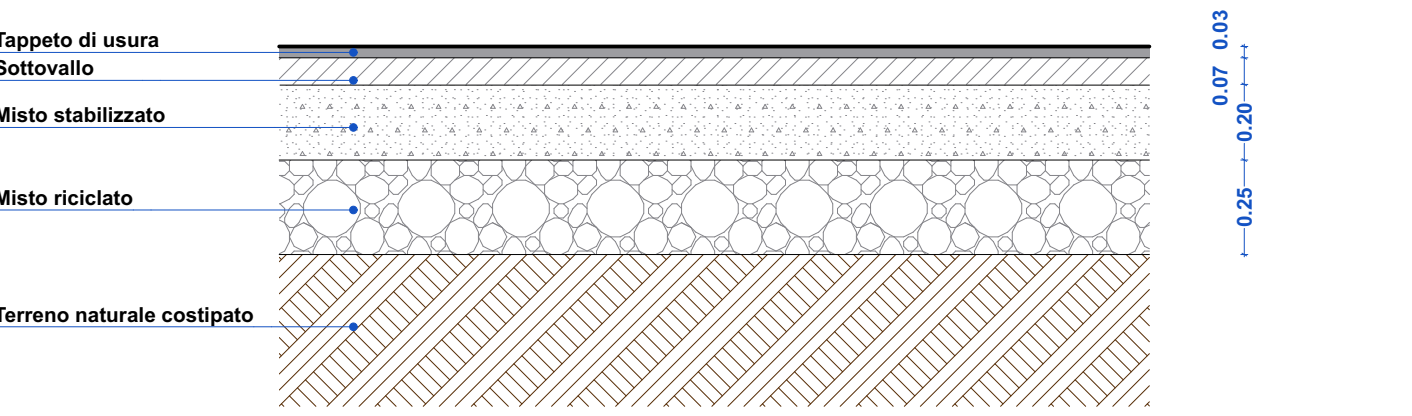

PACCHETTO STRADA

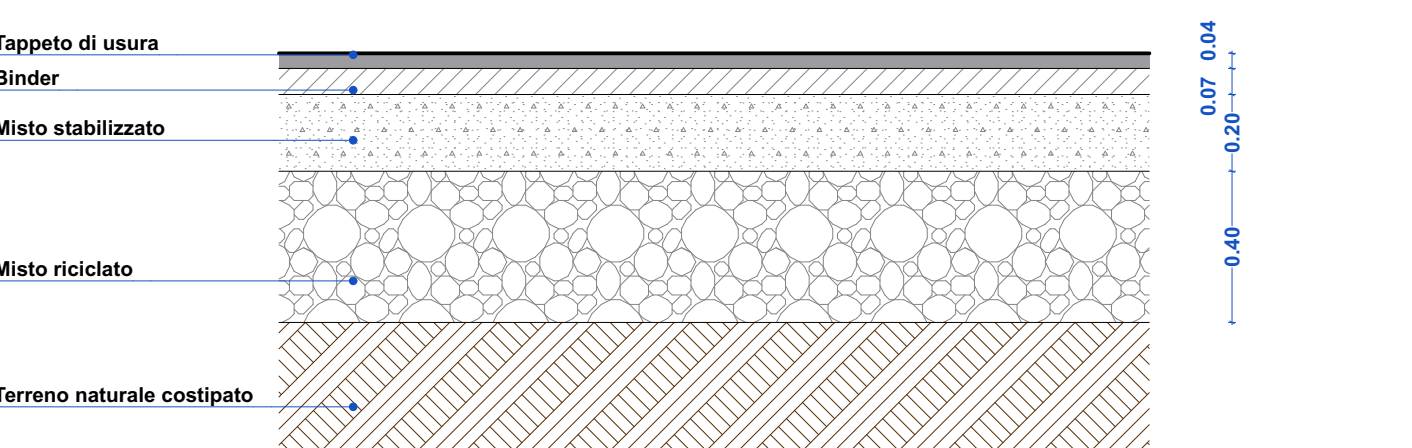

PACCHETTO CICLABILE IN SEDE PROPRIA

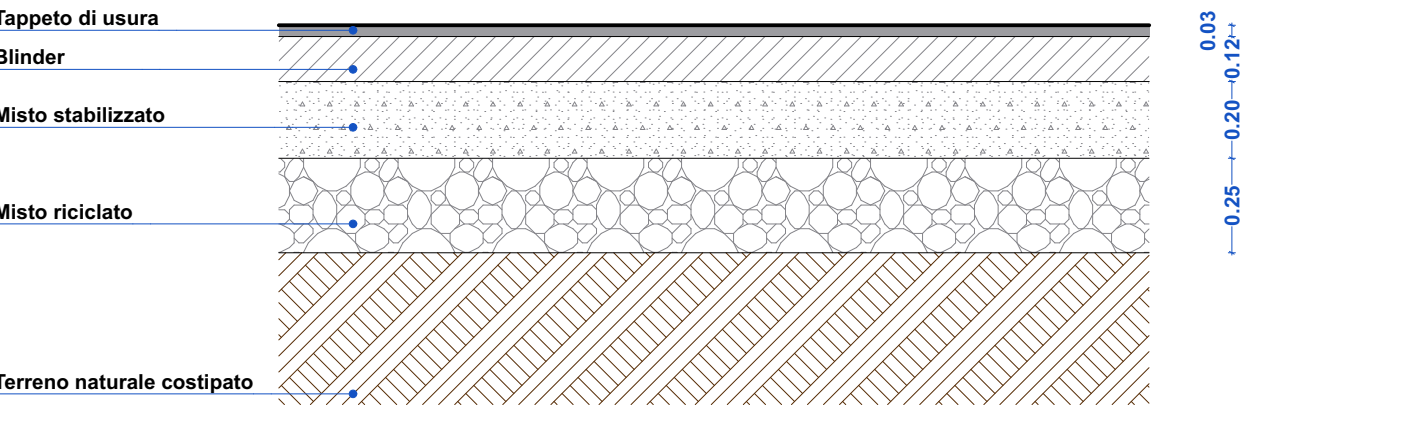

COMITENZA 5
SOGGETTO PROGETTANTE
INNOVATIVE SOLUTIONS s.r.l.
Cons. Consorzio 1
41122 Modena (MO)
ING. DANIELE DALL'ARI
Via Feltrina, 10
41122 Modena (MO)
C.F. 04112200965

ENTE:
Comune di Modena

AMPLIAMENTO DEL COMPARTO INDUSTRIALE PRODUTTIVO CPC - MCAM
AI SENSI DELL'ART.53 DELLA L.R. 24/2017

PROCEDIMENTO UNICO L.R. 24/2017 ART.53

FASE: PDC CC 03.01.0.3 rev00

OGGETTO:
DORSALE CICLABILE VIA DELLE SUEVE - TRATTO 0

PROSPAZIO
ARCHITECTURE - ENGINEERING
PROSPAZIO S.p.A.
Via Feltrina, 10
41122 Modena (MO)
Tel. +39 059 2111144
www.prospazio.com

COORDINAMENTO:
ARCHITETTONICO
STRUTTURE
ELETTRICO
MECANICO
ACUSTICA

ING. GIULIO RIMINI
ING. DANIELE DALL'ARI
ING. MAURIZIO MANZONI
Per. Ing. PAOLO BURANI
DOTT. GEOL. FRANCESCO DETTORI

COMITENTE:
SINDACO
RUP

ING. GIANCARLO MUZZARELLI
ING. BARBARA NERAZZI

DISegnATORE:
SIMONE VENTURELLI

È vietata l'uso di copie non autorizzate di questo disegno, nonché qualsiasi riproduzione, parziale o totale, e qualsiasi forma di trasmissione o comunicazione a terzi senza previa autorizzazione scritta. (Prescrizioni di legge vigenti per la tutela dei diritti di proprietà intellettuale e industriale).