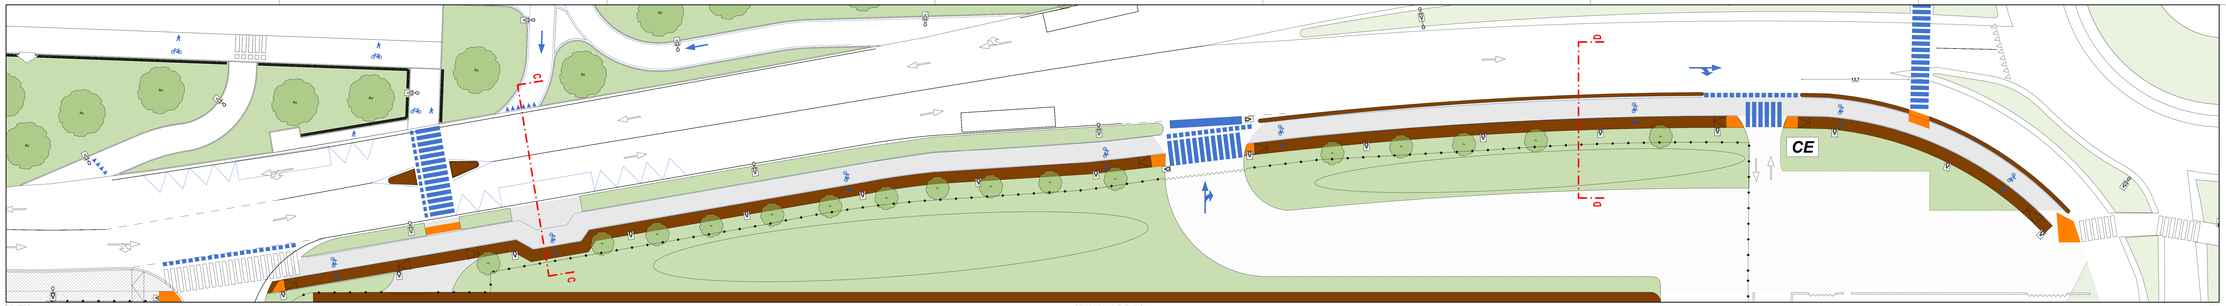

TRATTO 1

SP-200 PAVIMENTAZIONI

1:200

LEGENDA

- REALIZZAZIONE NUOVO MARCIAPIEDE PEDONALE IN AUTOBLOCCANTE
- REALIZZAZIONE DI NUOVA PAVIMENTAZIONE IN ASFALTO
- REALIZZAZIONE NUOVO DOSSO STRADALE
- SEGNALETICA TATTTILE PER ATTRAVERSAMENTO IPOVEDENTI
- REALIZZAZIONE NUOVA SEGNALETICA ORIZZONTALE
- PAVIMENTAZIONE A LASTRE
- REALIZZAZIONE DI SUPERFICIE VERDE PERMEABILE
- PAVIMENTAZIONI ESISTENTI

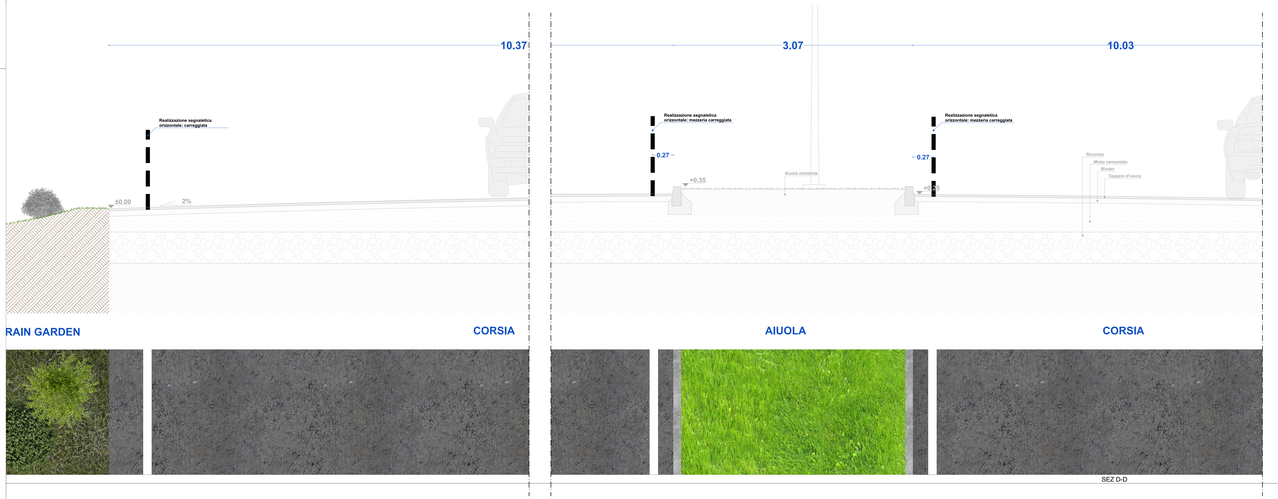

SEZ D-D

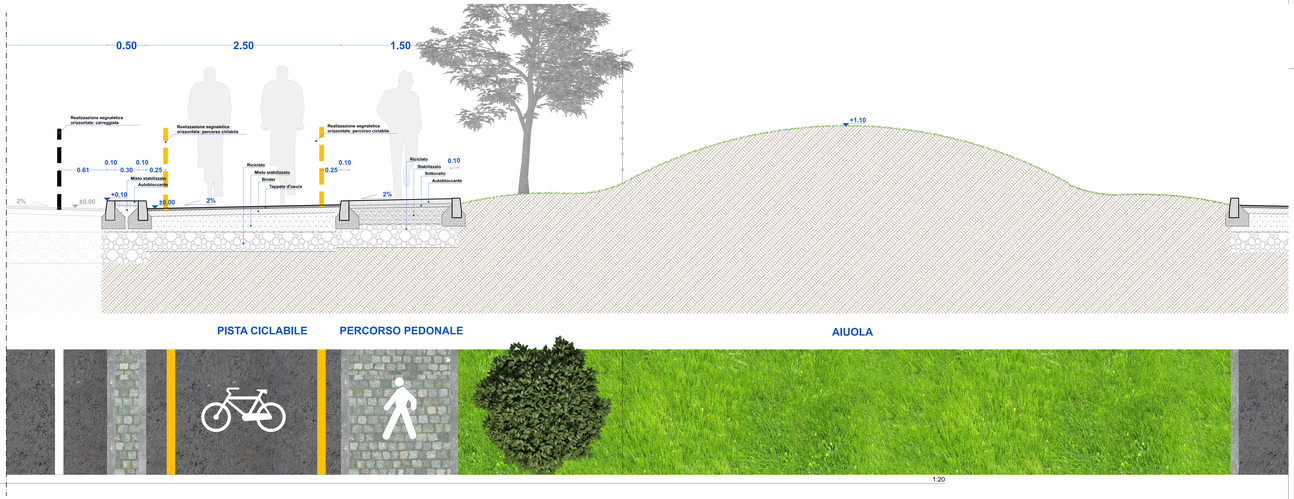

1:20

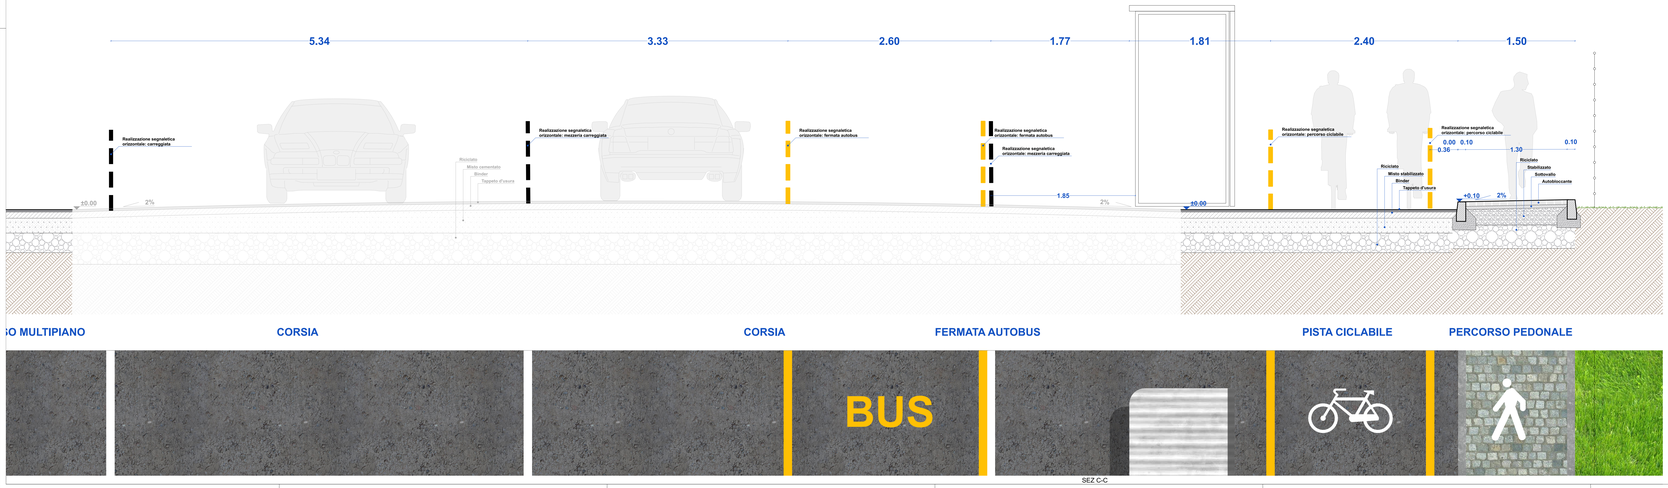

SEZ C-C

PACCHETTO MARCIAPIEDE IN AUTOBLOCCANTE

PACCHETTO STRADA

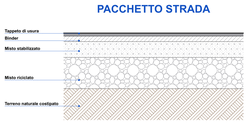

PACCHETTO MARCIAPIEDE IN ASFALTO

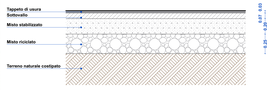

PACCHETTO CICLABILE IN SEDE PROPRIA

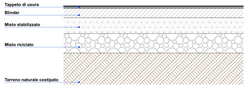

1:20

COMMITTENZA E SOGGETTO PROPONENTE: **INNOVATIVE SOLUTIONS srl** Corso Cavalgarella, 8 47122 Modena (MC)

MITSUBISHI CHEMICAL ADVANCED MATERIALS — **MITSUBISHI CHEMICAL ADVANCED MATERIALS srl** Piazza Della Repubblica, 5 20121 Milano (MI)

CAP.E.R. Via Emilia Ovest, 101 41123 Modena (MO)

ENTE: **Comune di Modena**

AMPLIAMENTO DEL COMPARTO INDUSTRIALE PRODUTTIVO CPC - MCAM AI SENSI DELL'ART.53 DELLA L.R. 24/2017

PROCEDIMENTO UNICO L.R. 24/2017 ART.53

PDC	DISCIPLINA	ARGOMENTO	PROGETTISTI
	CC	03.01.1.3	rev01

OGGETTO:
CORSIALE CICLABILE VIA DELLE SUORE - TRATTO 1

Pav.: pacchetti e sez. stradali

FILE PDF: *PDC_CC.03.01.1.3_rev01_Pav._pacchetti_e_sez._stradali.pdf*

CODICE PROGETTO: **P1139-21** FILE: *P1139.ASP.fm*

REV	DATA	DESCRIZIONE
01	05/02/2024	AGGIORNAMENTO
00	26/01/2024	EMISSIONE

TIMBRI:

PROSPAZIO ARCHITETTURE · INGEGNERIE

PROSPAZIO S.C. a r.l.
Via Reghia Parte, 26/A
41122 Modena (MO)
Tel. +39 059 91 04 24
info@prospazio.com
www.prospazio.com

PROGETTAZIONE ARCHITETTONICA E INTEGRATA:

COORDINAMENTO	ING. GIULIO RIMINI (Ordine degli Ingegneri della Provincia di Modena)	COMMITTENTE	
ARCHITETTONICO	ING. GIULIO RIMINI (Ordine degli Ingegneri della Provincia di Modena)	SINDACO	GIANCARLO MUZZARELLI
STRUTTURE	ING. GIANLUCA DALLARI (Ordine degli Ingegneri della Provincia di Reggio Emilia)	RUP	ING. BARBARA NEROZZI
ELETTRICO	ING. MAURIZIO MANZINI (Ordine degli Ingegneri della Provincia di Modena)		
MECCANTECNICO	Per.Ind. PAOLO DURANI (Collegio dei Periti Industriali della Provincia di Modena)		
GEOLOGO	DOTT. GEOL. FRANCESCO DETTORI	DISEGNATORE:	SIMONE VENTURELLI (Ordine degli Architetti della Provincia di Modena)
ACUSTICA		RESPONSABILE:	ING. GIULIO RIMINI (Ordine degli Ingegneri della Provincia di Modena)

E' vietato l'uso di copie non autorizzate di questo disegno, nonché qualsiasi riproduzione, parziale o totale, e qualsiasi forma di trasmissione a concorrenti o a terzi senza previa autorizzazione scritta. (Prescrizioni di legge vigenti per la tutela dei diritti di proprietà intellettuale e industriale)