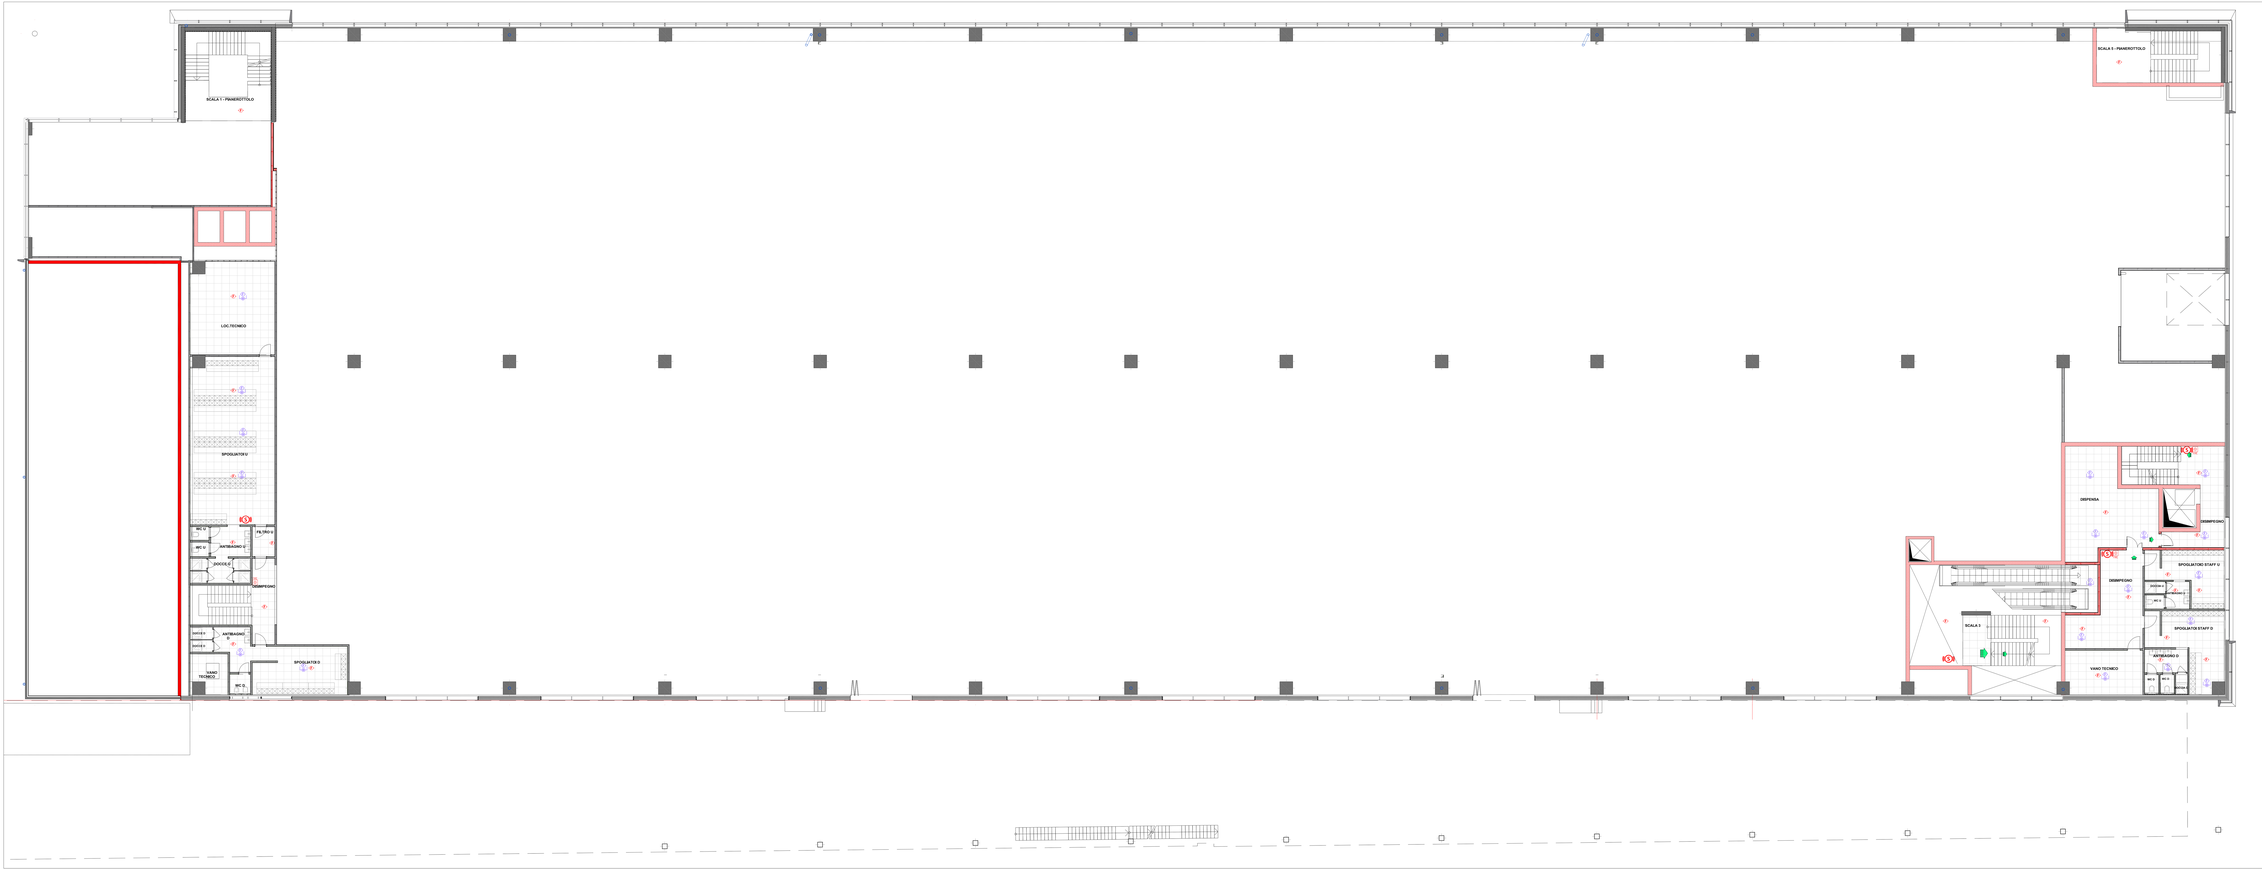

IMPIANTO RIAI ALLARME INCENDIO - VISTA PIANO SOPPALCO AMMEZZATO

Sistema	Descrizione
	Tubazione in PVC corrugato flessibile con pesa ad incasso per LINEE DORSALI TORICA PROTREC DEN/UNEX
	Dispersore verticale dispersi. di terra con picchetto in acciaio zincato a croce L=2m
	Linea Cu 35mmq
	Collegamento equipotenziale dispersi. di massa a terra
	Blocco da incasso in scatola Tipo 503E con n.1 presa 2P+T
	Blocco da incasso in scatola Tipo 503E con n.1 presa 10/16A
	Blocco da incasso in scatola Tipo 503E con n.1 presa 2+16A/T
	Blocco da incasso in scatola Tipo 503E con n.1 presa UNEL
	Sportello di protezione in scatola da incasso in scatola Tipo 503E
	Blocco da incasso in scatola Tipo 504E con n.1 presa 2+16A/T Bipolare
	Blocco da incasso in scatola Tipo 503E con n.2 prese frazionate 6AV RAL/L=6 A/2P
	Targhetta a pavimento Tipo Bticino n.1 presa 2+16A/T
	Targhetta a pavimento Tipo BTICINO n.2 prese 2+16A/T 2P+T RAL/L=6 A/2
	Targhetta a pavimento Tipo BTICINO n.1 presa 2P+T 10/16A UNEL + n.1 presa 2P+T 2+16A/T RAL/L=6 A/2
	Targhetta a pavimento Tipo BTICINO n.1 presa 2P+T 10/16A UNEL + n.1 presa 2P+T 2+16A/T RAL/L=6 A/2 + cav.100%
	Targhetta cablaggio accensione luci con 8 pulsanti unificati 6AV
	Blocco da incasso con n.1 presa 1 RJ - 6AT RJ45 cat 6a
	IMPIANTO DI CHIAMATA DI ALLY DA SERVIZIO DISABILI Pulsante di tipo a tirante
	Blocco da incasso in scatola Tipo 503E con n.1 pulsante interruttivo
	Blocco da incasso in scatola Tipo 503E con n.1 suoneria
	Pannello Comunicazione bidirezionale Spazio Calmo
	Lettore di controllo accessi RFID — Schneg 45A
	Elettroserratura 12V
	Alimentazione motorizzazione porta / finestra
	Imp. Videocitofono - Posto interno
	Imp. Videocitofono - Posto esterno
	Imp. Videosorveglianza - telecamera - Dome (capital
	Blocco prese SECURS interbloccate in materiale termoplastico IP55
	Tipo "A" 1 x Interruttore aut. magnetotermico sPx6kA curva C bipolare + 1 presa SECURS 2P+T 250V 16A + 1 presa UNEL 2P+T 250V 16/6A
	Tipo "B" 1 x Interruttore aut. magnetotermico sPx6kA curva C bipolare + 1 presa SECURS 2P+T 250V 16A
	Tipo "C" 1 x Interruttore aut. magnetotermico sPx10A curva C bipolare + 1 presa SECURS 2P+T 250V 32A
	Tipo "D" 1 x Interruttore aut. magnetotermico sPx32A curva C bipolare + 1 presa SECURS 2P+T 250V 32A
	Piastrelline con connessione bidirezionale, a cassetta rimovibile, in materiale PC/ABS con 4+4 prese complete di alveoli per connettori RJ45 cat.6 UTP, colore Grigio Nebbia, + 1 Modulo RJ45 a ingresso Tipo Schneider cod. MTN4788SL

Sistema	Descrizione
	Canale portacavi in lamiera zincata 300x70mm fissato con staffa a parete e coperchio completo per CANALI METREC
	Canale portacavi in lamiera zincata 150x70mm fissato con staffa a parete e coperchio completo per CANALI METREC
	Passerella perforata a filo in Tilt Zincata 150x70mm fissata con staffa coperchio completo per linee dorsali - alimentazione
	Passerella perforata a filo in Tilt Zincata 150x70mm fissata con staffa coperchio completo per linee DATI - diffusa - alimentazione
	Cavi e di quadri elettrici di zona e di blocchi prese
	Tubo in PVC per posa a vista
	Guaina spiralata in pvc flessibile con corda zincata per posa a vista o sotto pavimento non metallica (GUAINA)
	Canaletta di derivazione staggia in PVC rigido autoestinguente IP55 100x50 mm
	Canaletta di derivazione staggia in PVC rigido autoestinguente IP55 150x50 mm
	Canaletta di derivazione staggia in PVC rigido autoestinguente IP55 150x100 mm
	Kuwa point Wi-Fi + presa LAN rigettiva cordless
	Alimentazione elettrica motorizzazione serramenti
	Rilevatore antifabbrica - IR+Mw7 tecnica + IP
	Plafoniera con corpo in alluminio anodizz. schermo in vetro IP65 e lampade a LED controllo DALI - Tipo IP Fidget LDM 1 HE LED IP65 DALI CR AMMO LACUNITA
	Cavo illuminante da esterno in alluminio
	Plafoniera con corpo e schermo in policarbonato IP65 e lampada 14/24W LED Tipo IP Linda LED 14/24W L1570
	Plafoniera con corpo e schermo in policarbonato IP65 e lampada 14/24W LED Tipo IP Linda LED 14/24W L1570
	Apparecchio Cleaprio 15W LED Tipo IP-Fidget Petro LED
	Plafoniera da incasso 14/24W Tipo IP-Fidget L32x32W 4000K 2 prese IP IP65
	Plafoniera con grafone 14/24W Tipo IP-Fidget L32x32W 4000K 2 prese IP IP65
	Apparecchi EMERGY 80 Access ref.codice20004 — Tipo IP ELVIM ND40 20 WH 2000/840 WSE 2Fm 1h45m IN01
	Stripled a sospensione
	Apparecchio illuminazione d'emergenza autonomo con sorgente luminosa LED, IP65, Flusso luminoso 15x3 lm, Tempo di ricarica 24 h, Autonomia 3 h, Batteria Ni-Cd 3,6V 1500 e tecnica autodiag+ IVA con autodiagnosi Tipo LINERGY mod. LINE7/AL EVO cod. 121594
	Plafoniera illuminazione d'emergenza Tipo LINERGY — PRISMA 2 SE IP44 con autonomia 3h e lampada a LED con lunghezza asimmetrica asimmetrica con autonomia 3h e lampada a LED Flusso luminoso 470lm Cod.147328
	Apparecchio di Segnalazione S.A. "Uscita Emergenza" — con pittogramma «UNICA 80» Tipo LINERGY Mod. 80/ 80/ 8W 6M 3/ 5A IPx4 Cod. 80280
	Apparecchio di Segnalazione S.A. "Uscita Emergenza" — con pittogramma «UNICA» Tipo LINERGY Mod. 1/5A/ 3/2 30M Cod.11593
	Plafoniera illuminazione d'emergenza LINERGY — LINEAL 2 SE IP44 con autonomia 3h e lampada a LED con Flusso luminoso 470lm Cod.147470
	Plafoniera illuminazione d'emergenza LINERGY — PRISMO 2 SE IP44 con autonomia 3h e lampada a LED con flusso luminoso 700lm Cod.147330
	Plafoniera illuminazione d'emergenza LINERGY — PRISMO 2 SE IP44 con autonomia 3h e lampada a LED con flusso luminoso 470lm Cod.147331
	Sensore crepuscolare di presenza e luminosità ANY 360° in materiale termoplastico Tipo SCHNEIDER — VISIO Colore ATMOSFERA
	Sensore crepuscolare di presenza e luminosità ANY 360° in materiale termoplastico Tipo SCHNEIDER — VISIO Montaggio a superficie col. ATMOSFERA / ATMOSFERA
	Modulo bus KNX — Dispositivo 2 ingressi Tipo Schneider cod. MTN6308SL
	Termostato ambiente
	Ricircolo Aria Servizi
	Centrale antincendio doppia montaggio a segnalazione modulo Tipo Notifier AM 8200 con n.2 batterie 12V 7Ah
	Alimentatore 24Vcc Tipo NOTIFIER mod. ACM2RN con n.2 batterie 12V 7Ah
	Scheda I/O modulo 1 ingresso tipo Notifier cod. FCM
	Scheda I/O modulo 2 ingressi tipo Notifier cod. FDO
	Scheda I/O modulo 4 ingressi + 1 uscita Tipo Notifier cod. FCI-CHE
	Pulsante azionamento allarme antincendio-evacuazione — con relais sagomatico IP67 Pharos MP2002/4000.01
	Avvisatore ottico acustico IP67 in lega per allarme — antincendio Tipo Notifier cod. P2R-24MCW-FW-P 2400HF — capacità P2R APR — carico P1/F1 100
	Rivelatore di fiamo incendio Tipo Notifier mod. NFX-SIPT — base mod. BSPAP
	Rivelatore di fumo — calore incendio Tipo Notifier mod. NFX-SPOT — base mod. BSPAP

COMMITTENTE E SOGGETTO PROPONENTE:
INNOVATIVE SOLUTIONS srl
Corso Canalgrande, 9
41121 Modena (MO)

MITSUBISHI CHEMICAL ADVANCED MATERIALS
MITSUBISHI CHEMICAL ADVANCED MATERIALS srl
Corso Canalgrande, 9
41121 Modena (MO)

G.P.G. srl
Via Emilia Ovest, 55
41123 Modena (MO)

ENTE:
Comune di Modena

AMPLIAMENTO DEL COMPARTO INDUSTRIALE PRODUTTIVO CPC-MCAM AI SENSI DELL'ART. 53 DELLA L.R. 24/2017
- REALIZZAZIONE DI NUOVO FABBRICATO PRODUTTIVO "Q" -

PROCEDIMENTO UNICO L.R. 24/2017 ART.53

PDC	Q	E	03.5	rev00	Q
				ELABORATO	FABBRICATO

OGGETTO:
IMPIANTO RETE DATI SEGNALE
IMPIANTO R.A.I. ALLARME INCENDIO
PIANO SOPPALCO INTERMEDIO

FILE PDF: PR_ELAVEL-rev00.pdf
CODICE PROGETTO: 3003 FILE: 6003MEM.dwg REV. DATA: DESCRIZIONE
00 28/01/2024 EMISSIONE

TIMBRI: PROGETTAZIONE IMPIANTI ELETTRICI

PROSPAZIO S.C.a r.l.
Via Emilia Ovest, 55
41123 Modena (MO)
Tel. 059 8755111
info@prospazio.com
www.prospazio.com

COORDINAMENTO	ING. GIULIO FERRI	COMMITTENTE	
ARCHITETTONICO	ING. GIANLUCA MALLARI	RPCA	GIANCARLO MUZZARELLI
STRUTTURE	ING. GIANLUCA MALLARI	RSPP	ING. BARBARA MENOZZI
ELETTRICO	ING. MAURIZIO MANZINI		
MECCANICO/ANTINCENDIO	Per.Ind. PAOLO QUAGLIA		
GEOLOGO	DOTT. GEOL. FRANCESCO DETTORI	OSSERVATORIO	ANDREA SALANI
ACUSTICA		RESPONSABILE	ING. MAURIZIO MANZINI

© elabora l'uso di copie non autorizzate di questo disegno, nonché qualsiasi riproduzione, parziale o totale, e qualsiasi forma di rivendicazione a riscontrarsi a tutti sono prima autorizzazione scritta. (Prescritto di legge: ripetti per la tutela del diritto di proprietà intellettuale e industriale).