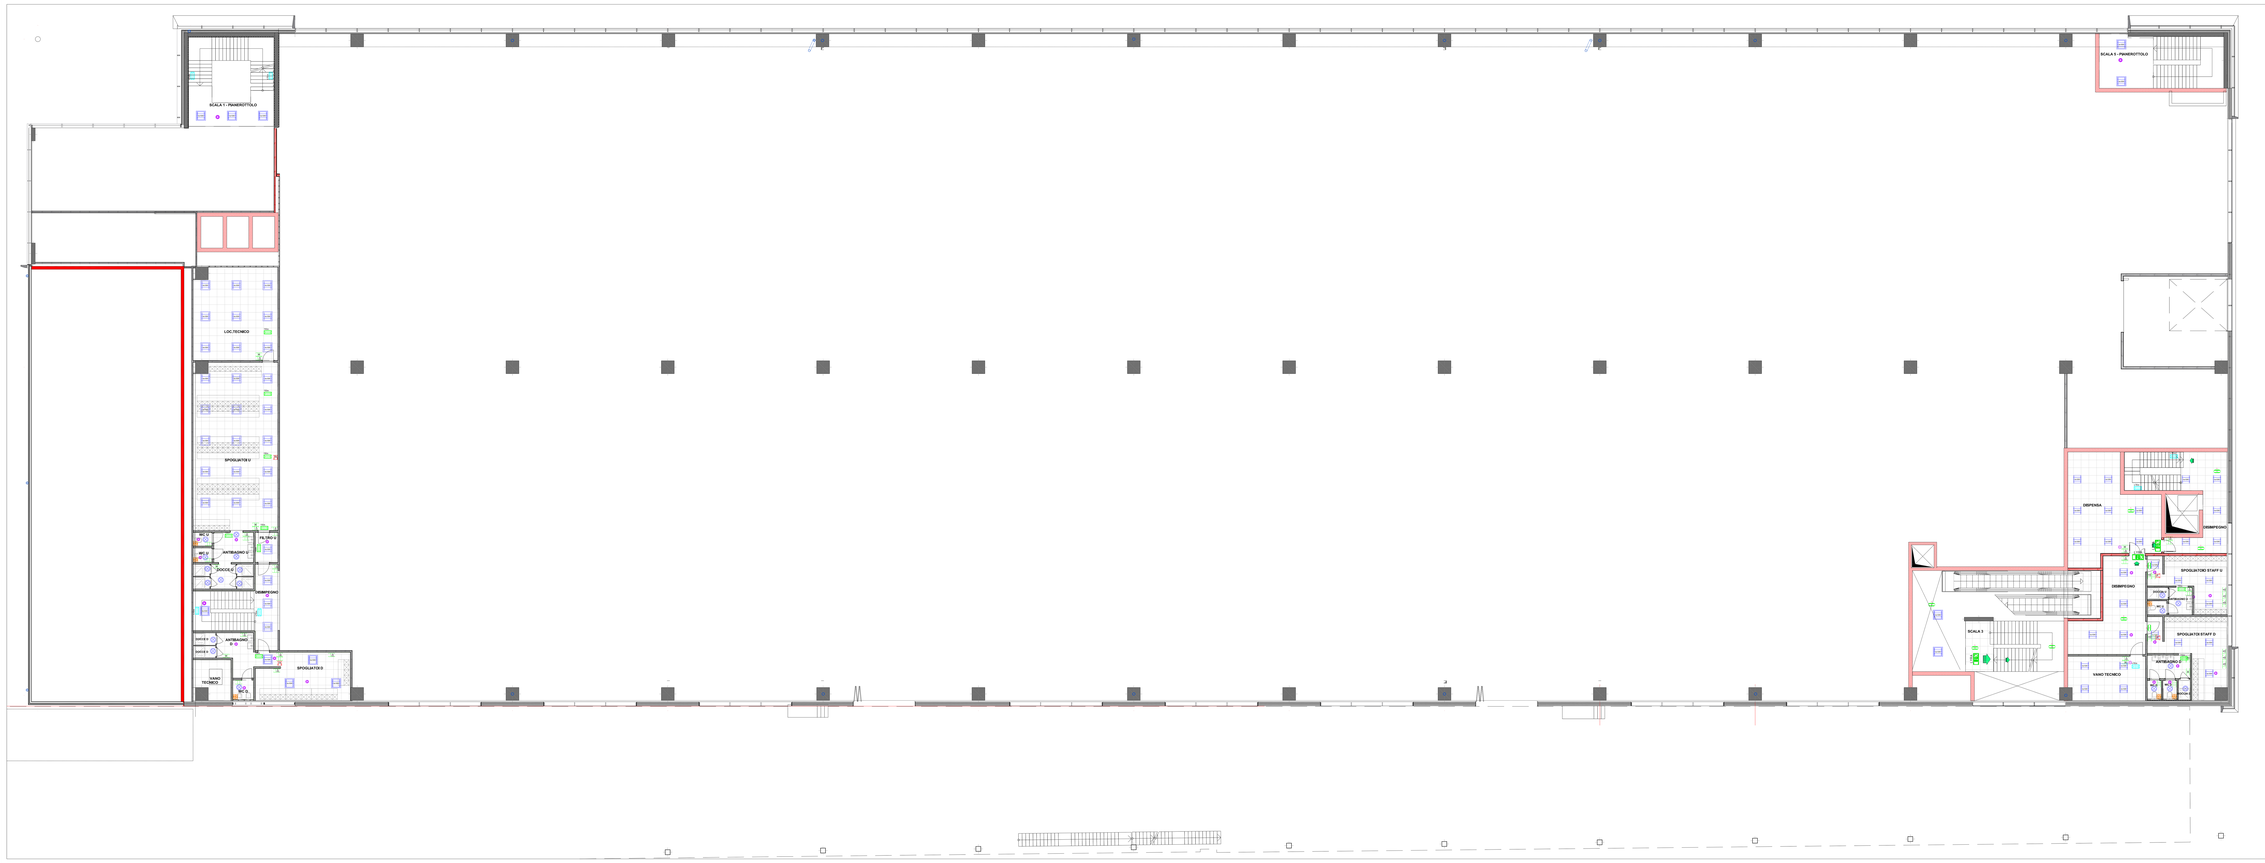

IMPIANTO ELETTRICO - VISTA PIANO SOPPALCO INTERMEDIO

Simbolo	Descrizione
	Cellulare di energia elettrica
	Quadro elettrico distribuzione
	Punti Luce W
	Pozzetto prefabbricato in cemento vibrato completo di tapide in ghisa carrabile per tipo FORZA MOTRICE 400V
	Tubazione in PVC corrugato flessibile con pass ed incasso per LINEE DORSALI FORZA MOTRICE 230/400V
	Dispersore verticale costituito di ferro con picchetta in acciaio zincato a croce L=3m
	Corda Cu 35mmq
	Collegamento equipotenziale dispersi di massa a terra
	Blocco da incasso in scatola Tipo 503E con n.1 presa 2x16+T
	Blocco da incasso in scatola Tipo 503E con n.1 presa 2x10+T
	Blocco da incasso in scatola Tipo 503E con n.1 presa 2x16+T
	Blocco da incasso in scatola Tipo 503E con n.1 presa UNEL
	Sonorie di prossimo in scatola da incasso in scatola Tipo 503E
	Blocco da incasso in scatola Tipo 504E con n.1 presa Frassioncino 6A+ RAL ed 4 UTP
	Blocco da incasso in scatola Tipo 503E con n.2 prese frassioncino 6A+ RAL ed 4 UTP
	Terminale a pavimento Tipo 503/cm n.2 prese 2x16+T n.2 prese UNEL n.2 prese CEE Tipo CCE 5x16 cat.6
	Terminale a pavimento Tipo 503/cm n.2 prese 2x16+T n.2 prese UNEL n.2 prese CEE Tipo CCE 5x16 cat.6
	Terminale a pavimento Tipo 503/cm n.2 prese 2x16+T n.2 prese UNEL n.2 prese CEE Tipo CCE 5x16 cat.6
	Terminale cablato accensione luci con 6 pulsanti Bticino 504E
	Blocco da incasso con n.1 presa UNEL + ANT RJ45 cat.6a
	IMPIANTO DI CHIAMATA DI ALLIVI DA SERVIZIO (DIAMO) Pulsante di reset chiamata
	Blocco da incasso in scatola Tipo 503E con n.1 pulsante antivandalico
	Blocco da incasso in scatola Tipo 503E con n.1 pulsante
	Pannello Comunicazione bidirezionale Spazio Calma
	Lettore di controllo accesso RFID – Schneg 45A
	Elettroserratura 12V
	Attivatore motorizzazione porta / finestra
	Mg. Videocitofono - Posto esterno
	Mg. Videocitofono - Posto esterno
	Mg. Videosorveglianza Videocamera - Dome (cupola)
	Blocco prese SECURIS interbloccate in materiale termoplastico IP55. Tipo "A" n.1 interruttore aut. magnetotermico 4P/40A curva C bipolare n.3 prese SECURIS 2P+T 230V 16A n.2 prese UNEL 2P+T 230V 10/16A
	Tipo "B" n.1 interruttore aut. magnetotermico 4P/40A curva C bipolare n.1 prese SECURIS 3P+N+T 400V 16A
	Tipo "C" n.1 interruttore aut. magnetotermico 4P/63A curva C bipolare n.1 prese SECURIS 3P+N+T 400V 32A
	Tipo "D" n.1 interruttore aut. magnetotermico 4P/63A curva C bipolare n.1 prese SECURIS 2P+T 230V 32A
	Tapparella con movimento motorizzato, a comando locale, in metallo PZS 4/6 fori 45/ZAm completa di guide, cassonetto e telo in lamiera finitura RAL/NCS/ altro. n.1 Pulsante 4UP/I a doppio tipo Schneider cat. MTN4700PL

Simbolo	Descrizione
	Canale portacavi in lamiera 300x70mm fissato con staffe a parete e soprastante coperchio per CORSA MOTRICI
	Canale portacavi in lamiera zincata 300x70mm fissato con staffe a parete e soprastante coperchio PER rete
	Passerella portacavi a rete in filo d'acciaio 150x70mm fissata con staffe a parete e soprastante coperchio per linee
	Passerella portacavi a rete in filo d'acciaio 150x70mm fissata con staffe a parete e soprastante coperchio per rete DATI - attrezz. - antintrus.
	Cella di quadro elettrico di zona e di blocchi prese
	Tubo in PVC per posa a vista
	Guaina spiralata in pvc flessibile con corda zincata per posa a vista e con accessori per linee LINEARI
	Cassetta di derivazione stagna in PVC rigido autoestinguente IP55 150x150 mm
	Cassetta di derivazione stagna in PVC rigido autoestinguente IP55 200x200 mm
	Cassetta di derivazione stagna in PVC rigido autoestinguente IP55 150x150 mm
	Accesi point Wi-Fi – presa LAN rigettiva cordless
	Videostazione elettrica motorizzazione serramenti
	Rivelatore antifabbricato - Wi-fi 7 radio + IP
	Plafoniera con corpo e schermo in policarbonato IP65 in lampada 1x36W LED Tipo IP Code LED 1x36W e 5700
	Plafoniera con corpo e schermo in policarbonato IP65 in lampada 2x36W LED Tipo IP Code LED 2x36W e 5700
	Plafoniera con corpo e schermo in policarbonato IP65 in lampada 1x36W LED Tipo IP Code LED 1x36W e 5700
	Apparecchio Completo 1W LED Tipo IP-Flage Perla LED
	Plafoniera in fusione 1x70W Tipo IP-Flage LIGHTING 2 STELLE STELLA IP IP65
	Plafoniera con grafone 1x70W Tipo IP-Flage LIGHTING 2 STELLE STELLA IP IP65
	Proiettore FARETTO IP Modulo led 1x60/4000lm – Tipo IP FILIPPI ROMO 200 WH 200/60x0 WSE 25W 3000 K 3000
	Stripled a sospensione
	Apparecchio illuminazione d'emergenza autonomo con lampada fluorescente 8W, IP65, flusso luminoso 15x2 lm, autonomia 3h, batteria NiCd, tensione di alimentazione 220 230Vc a batteria ermetica 7Ah con autodiagnosi Tipo LINERGY mod. ONSTAR, EVO cod. 121314.
	Plafoniera illuminazione d'emergenza Tipo LINERGY – PRISMA 2 IP 65 a tubi fluorescenti 2 lampade a 11W, corpo e diffusore in policarbonato, con autonomia 3h e lampada a LED flusso luminoso 470lm Cod:401538
	Apparecchio di Segnalazione S.A. "Uscita Emergenza" con pittogramma 400X195 Mm Tipo LINERGY Mod. ONLINE EVO 8W LED Cod:121303
	Apparecchio di Segnalazione S.A. "Uscita Emergenza" con pittogramma 400X195 Mm Tipo LINERGY Mod. LYRA EVO 20W Led:41989
	Plafoniera illuminazione d'emergenza LINERGY – CRISTAL 2 IP 65 a tubi fluorescenti 2 lampade a LED con flusso luminoso 1100lm Cod:401539
	Plafoniera illuminazione d'emergenza LINERGY – PRISMA 2 IP 65 a tubi fluorescenti 2 lampade a LED con flusso luminoso 1100lm Cod:401539
	Plafoniera illuminazione d'emergenza LINERGY – PRISMA 2 IP 65 a tubi fluorescenti 2 lampade a LED con flusso luminoso 1100lm Cod:401539
	Sensore crepuscolare di presenza e luminosità 360 360° in custodia da incasso Tipo SCHNEIDER – MINOS Codice: MTN4355PL
	Sensore crepuscolare di presenza e luminosità 360 360° in custodia da incasso Tipo SCHNEIDER – MINOS Codice: MTN4355PL
	Modulo bus KNX – Dispositivo 2 ingressi Tipo Schneider cat.: MTN6708502
	Termostato ambiente
	Ricevitore Aria Servizi
	Centrale antincendio doppia modulare a segnalazione analogica Tipo Notifier AM 8200 con 2 batterie 12V 17ah
	Alimentatore 24Vcc Tipo NOTIFIER mod. ACS8/8 con n.2 batterie 12V 17ah
	Scheda I/O modulo 1 ingresso tipo Notifier cod. FCM-1
	Scheda I/O modulo 8 ingressi tipo Notifier cod. FCI-8
	Scheda I/O modulo 8 ingressi + 5 uscite Tipo Notifier cod. FCI-CHE
	Pulsante azionatore allarme antincendio evacuazione + cartello segnaletico EVC Pratolife SPEEDLINE/EL.01
	Avvisatore ottico acustico IP65 in box per allarme antincendio Tipo Notifier mod. WFA-SPT + base mod. B501AP + lampeggiante FWA-WFA + cartello FLEX 1616
	Rivelatore di fiamo ovunque Tipo Notifier mod. WFA-SPT + base mod. B501AP
	Rivelatore di fumo + calore ovunque Tipo Notifier mod. WFA-SPT + base mod. B501AP

COMMITTENTE E SOGGETTO PROPONENTE:
INNOVATIVE SOLUTIONS srl
Corso Candiano N. 5
48121 Ravenna (RA)
MITSUBISHI CHEMICAL ADVANCED MATERIALS srl
Nuovo Polo Produttivo 1
Modena
C.P.C. srl
Via Emilia Ovest, 55
41123 Modena (MO)

ENTE:
Comune di Modena

AMPLIAMENTO DEL COMPARTO INDUSTRIALE PRODUTTIVO CPC-MCAM AI SENSI DELL'ART. 53 DELLA L.R. 24/2017
- REALIZZAZIONE DI NUOVO FABBRICATO PRODUTTIVO "Q" -

PROCEDIMENTO UNICO L.R. 24/2017 ART.53

PDC	Q	E	03.4	rev00	Q

OGGETTO:
IMPIANTO ELETTRICO - SOPPALCO
FORZA MOTRICE + ILLUMINAZIONE
PIANO SOPPALCO INTERMEDIO

FILE/DIS: PEL_E_rev00.dwf
CODICE PROGETTO: **2022**
FILE: 02023000.dwg

	REV.	DATA	DESCRIZIONE
03	26/01/2024		EMISSIONE

TIMBRI:
PROGETTAZIONE IMPIANTI ELETTRICI

PROSPAZIO S.r.l.
Via Emilia Ovest, 55
41123 Modena (MO)
Tel. 059 4397511
info@prospazio.com
www.prospazio.com

COORDINAMENTO	**ING. GIULIO FERRI**	COMMITTENTE	
ARCHITETTONICO	**ARCH. ANDREA MARCHI**	SINDACO	**GIANCARLO MUZZARELLI**
STRUTTURE	**ING. GIANLUCA DALLARI**	RUP	**ING. BARBARA NEROZZI**
ELETTRICO	**ING. MAURIZIO MANZINI**		
MECCANICO/GAS	**Per.Ind. PAOLO SUGAS**		
GEOLOGO	**DOTT. GEOL. FRANCESCO DETTORI**	OSSEVATORIO	**ANDREA SALANI**
ACUSTICA		RESPONSABILE	**ING. MAURIZIO MANZINI**

È vietata l'uso di copia non autorizzate di questo disegno, nonché qualsiasi riproduzione, parziale o totale, e qualsiasi forma di trasmissione a concorrenti o terzi senza previa autorizzazione scritta. (Prescritture di legge riguardi per la tutela del diritto di proprietà intellettuale e industriale).