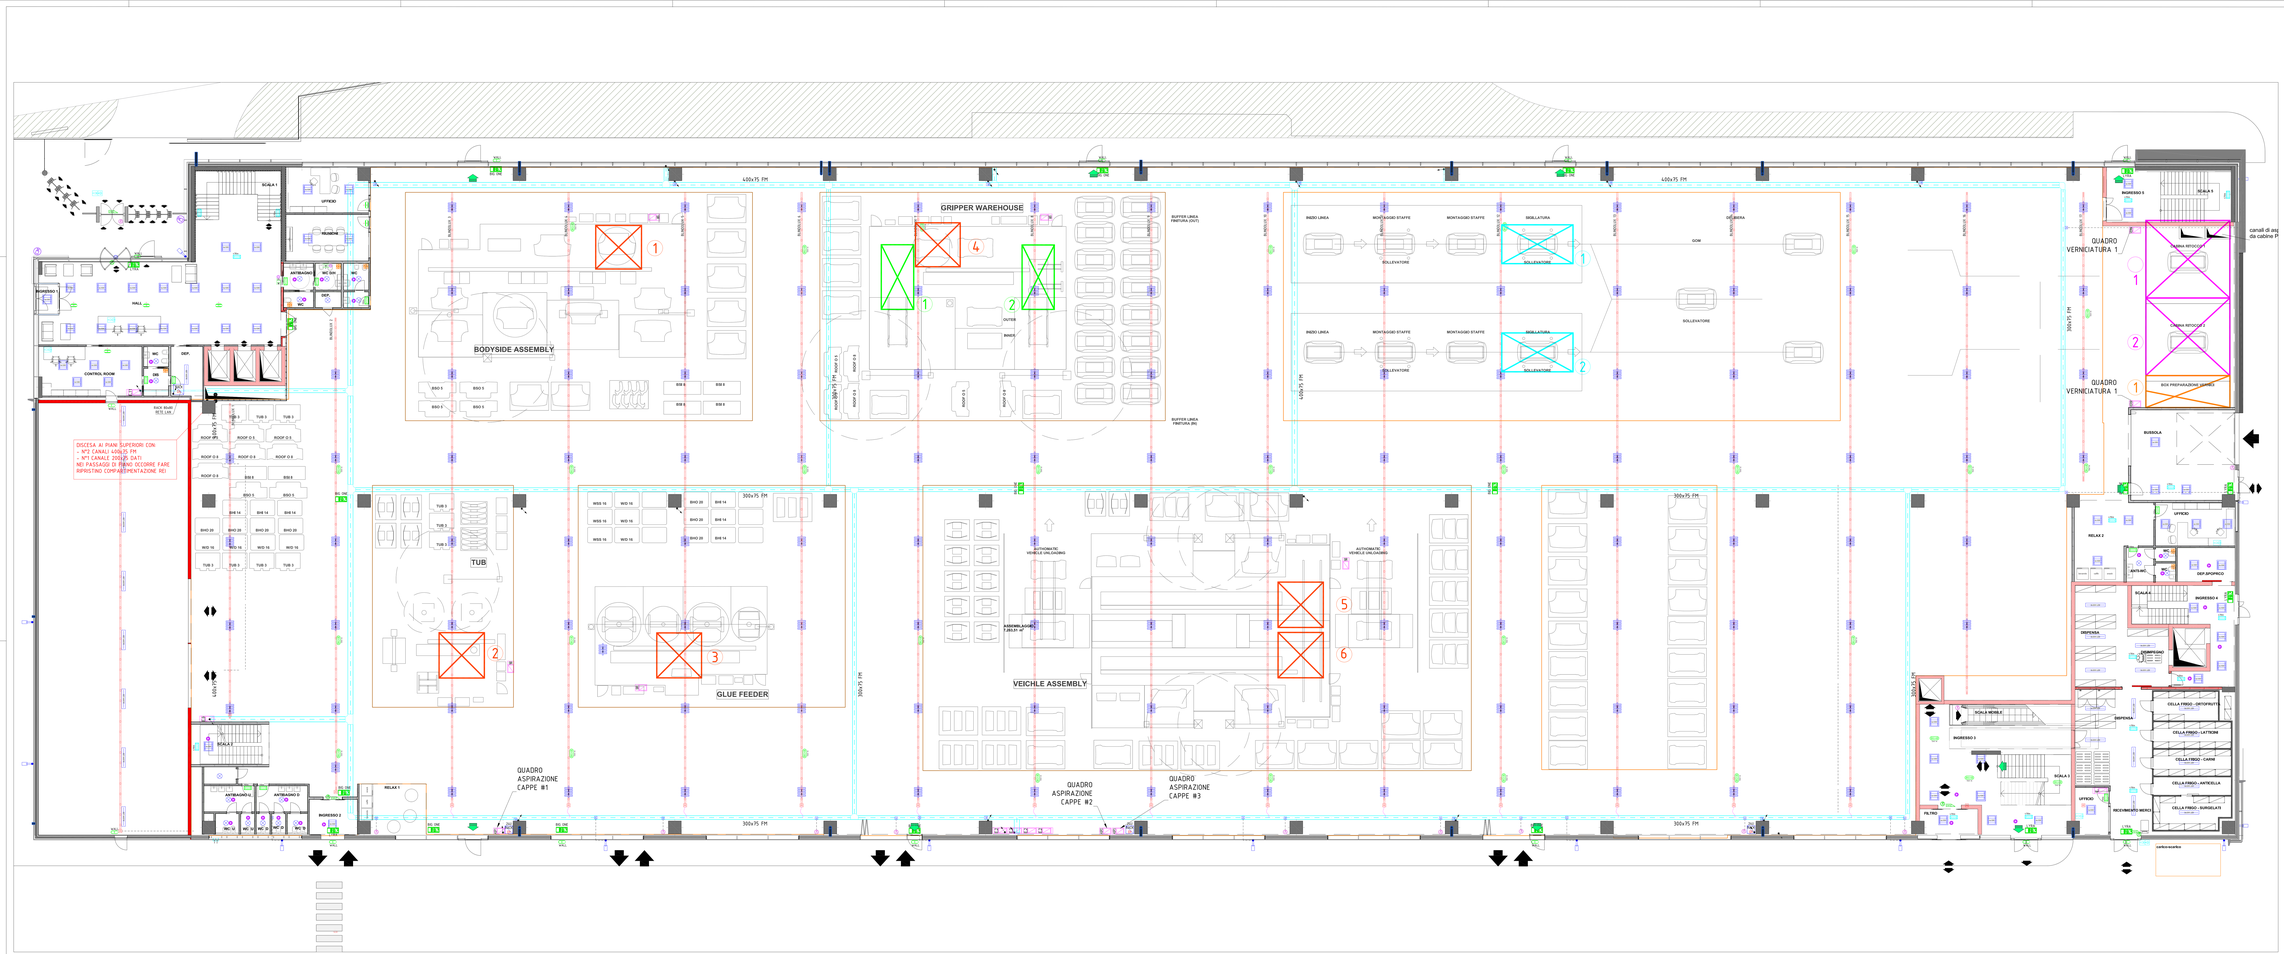

Simbolo	Descrizione
	Cartuffiere di energia elettrica
	Quadro elettrico distribuzione
	Rack LAN "A"
	Pozzetto prefabbricato in calcestruzzo vibrato completo di ripido in ghisa carrabile per tipo FERCO 1607/C1
	Tubazione in PVC corrugato flessibile con pozzo ad incasso per LINEE DORSALI FIBRA OTTICA
	Dispersore verticale ripetuto di terra con picchetto in acciaio zincato a croce L=2m
	Linea Cu 35mmq
	Collegamento equipotenziale ripetuto di massa a terra
	Blocco da incasso in scatola Tipo 503E con n.1 presa 2P+T
	Blocco da incasso in scatola Tipo 503E con n.2 prese 2P+T
	Blocco da incasso in scatola Tipo 503E con n.1 presa 2x16A/T
	Blocco da incasso in scatola Tipo 503E con n.1 presa UNEL
	Torrette di presenza in scatola da incasso in scatola Tipo 503E
	Blocco da incasso in scatola tipo 504E con n.1 presa 2x16A/T 3P+N+T
	Blocco da incasso in scatola tipo 504E con n.2 prese frazionate 2x16A/T 3P+N+T
	Torretta a pavimento Tipo Bticino n.4 prese 2x16A/T
	Torretta a pavimento Tipo Bticino n.2 prese 2x16A/T 3P+N+T+S e n.2 prese 2P+T 10/16A/T
	Torretta a pavimento Tipo Bticino n.4 prese 2x16A/T 3P+N+T+S e n.4 prese 2P+T 10/16A/T
	Torretta a pavimento Tipo Bticino n.2 prese 2x16A/T 3P+N+T+S e n.2 prese 2P+T 10/16A/T
	Tettoforo cablaggio accessorio luci con 8 pulsanti unificati
	Blocco da incasso con n.1 presa 2P+T - BVT RJ45 cat 6a
	IMPIANTO DI CHIAMATA DI ALTO 3A SERVIZI DISABILI Pulsante di tipo chiamata
	Blocco da incasso in scatola Tipo 503E con n.1 presa interbloccata
	Blocco da incasso in scatola Tipo 503E con n.1 presa
	Pannello Comunicazione bidirezionale Spazio Cabo
	Lettore di controllo accessi RFID - Sistema VSA
	Elettroserratura 12V
	Alimentazione motorizzazione porta / finestra
	Imp. Videocitofonia - Posto esterno
	Imp. Videocitofonia - Posto esterno
	Imp. Videosorveglianza - telecamera - Dome Esposta
	Blocco prese SECURE interbloccate in materiale termoplastico IP55
	Tipo "A" - n.1 interruttore aut. magnetotermico sPcN4 curva C 6kA/4 - n.1 presa SECURE 2P+T 250V 16/A4
	Tipo "B" - n.1 interruttore aut. magnetotermico sPcN4 curva C 6kA/4 - n.1 presa SECURE 2P+T 125V 16/A4
	Tipo "C" - n.1 interruttore aut. magnetotermico sPcN3 curva C 6kA/4 - n.1 presa SECURE 2P+T 250V 32A
	Tipo "D" - n.1 interruttore aut. magnetotermico sPcN3A curva C 6kA/4 - n.1 presa SECURE 2P+T 250V 32A
	Telecamera per controllo Ambientale, a cupola fissa/zoom, a display PCS 4.0 Tech 612Dme completa di staffa a parete, alimentatore, cablaggio e accessori - n.1 Modulo RAID 5 ingressi Gas Schneider cod. MTN670501

Simbolo	Descrizione
	Canali portacavi in lamiera zincata 300x75mm fissato con staffa a parete e supportazione sottitto per CARICO INTENSO
	Canali portacavi in lamiera zincata 300x75mm fissato con staffa a parete e supportazione sottitto ERR rete
	Canali portacavi in lamiera zincata a Tre Vie zincati 300x75mm fissato con staffa a parete e supportazione sottitto per linee dorsali - partenza
	Canali portacavi in lamiera zincata a Tre Vie zincati 300x75mm fissato con staffa a parete e supportazione sottitto per linee DATI - arrivo - partenza
	Cavi e di quadro elettrico di zona e di blocchi prese
	Tubo in PVC per posa a vista
	Scatola rettangolare in pvc flessibile con coperchio a vite per posa incassa o vista di cavi fino a 5 conduttori 1,5mmq
	Canaletta di derivazione staggia in PVC rigido autoestinguente IP55 150x50 mm
	Canaletta di derivazione staggia in PVC rigido autoestinguente IP55 100x50 mm
	Canaletta di derivazione staggia in PVC rigido autoestinguente IP55 150x75 mm
	Nuvio point Wi-Fi - presa LAN rigettiva cordless
	Alimentazione elettrica motorizzazione serramenti
	Emergenza pedestrale - 1F+N+T 4x25A - IP
	Plafoniera con corpo in alluminio estruso, schermo trasparente a LED, completa di LED Luminosi 840 - Tipo SP Fidget LDP1 L 40 LED 3M 840 CE APPO Lecce/Nha
	Linea illuminante da esterno in alluminio
	Plafoniera con corpo e schermo in policarbonato IP65 a tenuta 3x36W LED Tipo SP Linda LED 3x36W LED3
	Plafoniera con corpo e schermo in policarbonato IP65 a tenuta 3x36W LED Tipo SP Linda LED 3x36W LED3
	Apparecchio Cleopatra 10W LED Tipo SP.Fidget Perla LED
	Plafoniera da incasso 1x70W Tipo SP.Fidget L72/x70W 4000K IP 20 Cod.SP.9035
	Plafoniera con grafone 1x70W Tipo SP.Fidget L72/x70W 4000K IP 20 Cod.SP.9035
	IMPIANTO CIVILE/TV DI RADIO NE CENTRALE Tipo SP FILIPPI RONO 3IN 4M 2000/BUS WIDE 2Mp 2000/BUS
	Striplod a sospensione
	Apparecchio illuminazione d'emergenza autonomo con sorgente luminosa LED, IP65, Flusso luminoso 25x2 lm, autonomia 3h, completo di staffe per installazione a soffitto 1x14 E26D a scarica autonoma 3h con autodiagnosi tipo LINERGY mod. LINEFAL EVO cod. CE1014.
	Plafoniera illuminazione d'emergenza Tipo LINERGY - PRISMA 2 IP65 con autonomia 3h e tubazione a LED con corpo/vetro prismatico/guarnizione, con autonomia 3h e tubazione a LED Flusso luminoso 410lm Cod.HF1520
	Apparecchio di Segnalazione S.A. "Uscita Emergenza" - con pittogramma visibile 60m - Tipo LINERGY Mod. MAI 8W 3HR IP 54 IP44 Cod. BG260
	Apparecchio di Segnalazione S.A. "Uscita Emergenza" - con pittogramma visibile 60m - Tipo LINERGY Mod. LYRA 3 LED 3HR Cod.LY303
	Plafoniera illuminazione d'emergenza LINERGY - CRISTAL 2 IP65 con autonomia 3h e tubazione a LED con Flusso luminoso 410lm Cod.HF1521
	Plafoniera illuminazione d'emergenza LINERGY - PRISMA 2 IP65 con autonomia 3h e tubazione a LED con Flusso luminoso 410lm Cod.HF1520
	Plafoniera illuminazione d'emergenza LINERGY - PRISMA 2 IP65 con autonomia 3h e tubazione a LED con Flusso luminoso 410lm Cod.HF1520
	Sensore crepuscolare di presenza a ramocchi 4KV 360° in materiale termoplastico Tipo SCHNEIDER - Unica - Unica 2 Mod.NU
	Sensore crepuscolare di presenza a ramocchi 4KV 360° in materiale termoplastico Tipo SCHNEIDER - Unica - Unica 2 Mod.NU
	Modulo bus KNX - Dispositivo 2 ingressi Tipo Schneider cod. MTN6308
	Termostato ambiente
	Ricevitore Aria Servizi
	Centrale antincendio doppio rivelatore a indirizzamento modello Tipo Notifier AM 8200
	Scheda I/O modulo 2 ingressi tipo Notifier cod. FCM-2
	Scheda I/O modulo 2 ingressi tipo Notifier cod. FDM-1
	Scheda I/O modulo 8 ingressi + 5 uscite Tipo Notifier cod. FCX-224E
	Pulsante acoustico allarme antincendio-evacuazione - con/no segnalatore IP67 Pearl-Pro AMICO1/MAN-01
	Avvisatore ottico acustici IP67 in lega per allarme - antincendio - Tipo Notifier cod. P2R-24MW-FW-R - capacità IP67 APR - cartiera FLEX 100
	Rivelatore di fumo ionizzo Tipo Notifier mod. NFX-I-OPT + base mod. BSP/NF
	Rivelatore di fumo - calore ionizzo Tipo Notifier mod. NFX-I-OPT + base mod. BSP/NF

COMMITTENZA E SOGGETTO PROPONENTE: **INNOVATIVE SOLUTIONS srl** Corso Canalgrande, 9 41121 Modena (MO)

MITSUBISHI CHEMICAL ADVANCED MATERIALS srl Corso Canalgrande, 9 41121 Modena (MO)

S.P.E. srl Via Emilia Ovest, 55 41123 Modena (MO)

ENTE: **Comune di Modena**

PROGETTISTA: **PROSPAZIO**

AMPLIAMENTO DEL COMPARTO INDUSTRIALE PRODUTTIVO CPC-MCAM AI SENSI DELL'ART. 53 DELLA L.R. 24/2017
- REALIZZAZIONE DI NUOVO FABBRICATO PRODUTTIVO "Q" -

PROCEDIMENTO UNICO L.R. 24/2017 ART.53

PROGETTO	ORDINE	ELABORATO	REVISIONE	FABBRICATO
PDC	Q	E 03.2	rev00	Q

OGGETTO:
IMPIANTO ELETTRICO - PIANO TERRA
FORZA MOTRICE + ILLUMINAZIONE
VISTA IMPIANTI QUOTA SOFFITTO

FILE PDF: _PE_ELE03.2_rev00.pdf
CODICE PROGETTO: **5002** FILE: 5002EMI00.dwg

REV.	DATA	DESCRIZIONE
00	28/01/2024	EMISSIONE

TIMBRI:

PROSPAZIO ARCHITETTURA - PROGETTAZIONE

PROSPAZIO S.C.a r.l.
Via Emilia Ovest, 55
41123 Modena (MO)
Tel. 059 8755111
info@prospazio.com
www.prospazio.com

PROGETTAZIONE IMPIANTI ELETTRICI

COORDINAMENTO	ING. GIULIO FABBRI Ordine degli Ingegneri della Provincia di Modena n. 1234	COMMITTENTE	
ARCHITETTONICO	ING. GIULIO FABBRI Ordine degli Ingegneri della Provincia di Modena n. 1234	BRIGHUS	GIANCARLO MUZZARELLI
STRUTTURE	ING. CHIARA D'ALLARA Ordine degli Ingegneri della Provincia di Modena n. 1234	RUP	ING. BARBARA MENOZZI
ELETTRICO	ING. MAURIZIO MANZINI Ordine degli Ingegneri della Provincia di Modena n. 1234		
MECCANICO/ANTINCENDIO	Per.Ind. PAOLO QUAGLIA Collegio dei Periti Industriali della Provincia di Modena n. 1234		
GEOLOGO	DOTT. GEOL. FRANCESCO DETTORI	OSSERVATORIO	ANDREA SALANI
ACUSTICA		RESPONSABILE	ING. MAURIZIO MANZINI

È vietata l'uso di copie non autorizzate di questo disegno, nonché qualsiasi riproduzione, parziale o totale, e qualsiasi forma di trasmissione a concorrenti o a terzi senza previa autorizzazione scritta. (Prescrizioni di legge: ogni uso in tutto del diritto di proprietà intellettuale e industriale).

IMPIANTO ELETTRICO - VISTA PIANO TERRA QUOTA SOFFITTO