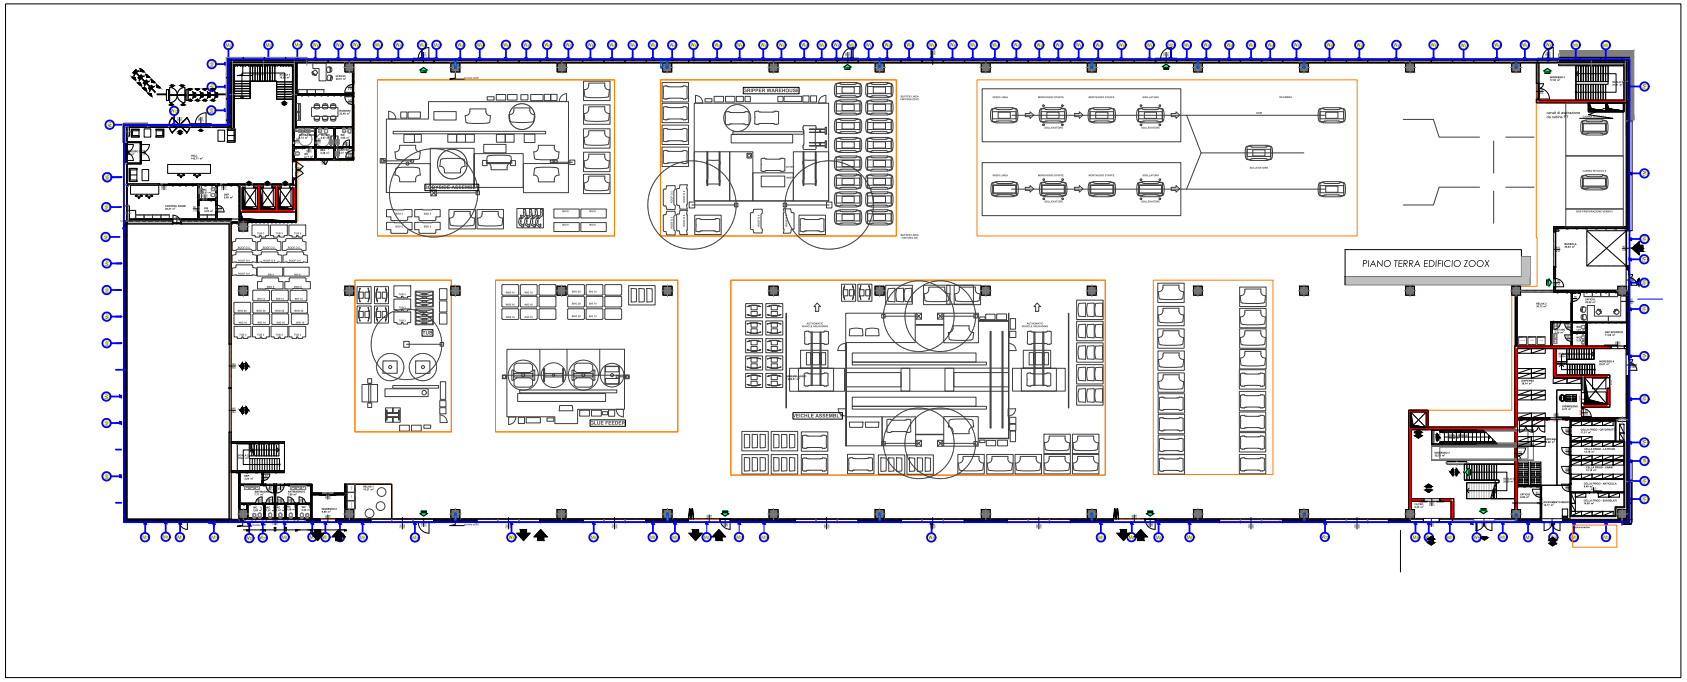

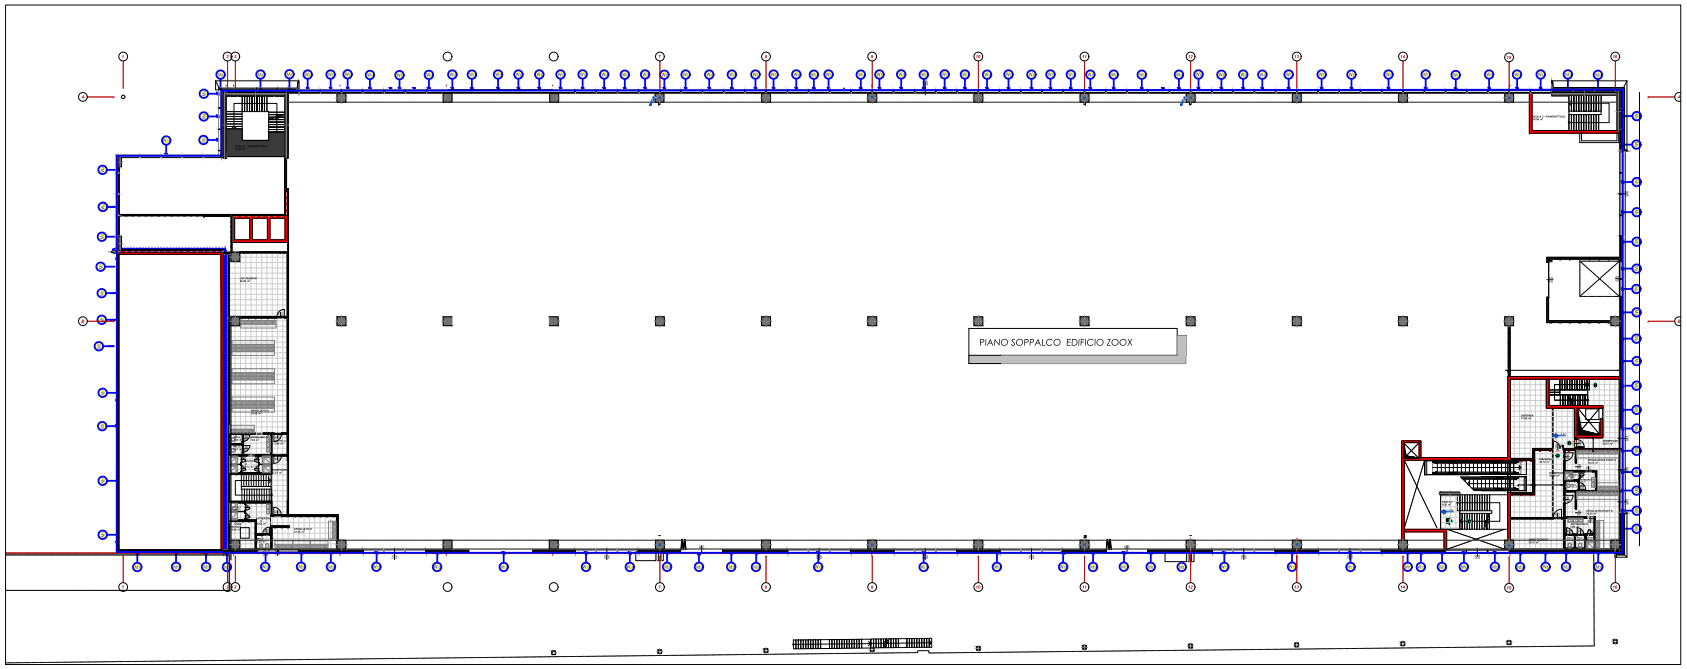

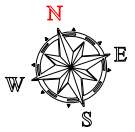

DURANTE LA REALIZZAZIONE DEI LAVORI REALIZZARE IL RISVOLTO DELL'ISOLAMENTO AL FINE DI GARANTIRNE PER QUANTO POSSIBILE UNA CONTINUITA' SENZA INTERRUZIONE

N.B.: ATTENERSI A QUANTO INDICATO NELLA PRESENTE RELAZIONE TECNICA E AL PROGETTO, OGNI MODIFICA STRUTTURALE ED OGNI MODIFICA DEGLI ISOLAMENTI E/O AGLI IMPIANTI TERMICI PREVISTI, COMPORTA L'OBBLIGO DELLA VERIFICA DI RISPONDENZA AI PARAMETRI DI LEGGE VIGENTI

PROGETTO ATTESTANTE LA RISPONDENZA ALLE PRESCRIZIONI IN MATERIA DI CONTENIMENTO DEL CONSUMO ENERGETICO DEGLI EDIFICI CONFORME ALLA LEGGE 09.01.91 n.10

ZONA
Destinazione d'uso (D.P.R. 412/93)

Categoria Principale Edificio
- E.8 -
Edifici adibiti ad attività industriali, artigianali e assimilabili

LEGENDA

W..	STRUTTURE OGGETTO DI INTERVENTO codice di riferimento alle schede tecniche riportate nella relazione di contenimento energetico
	SUPERFICIE INVOLUCRO RISCALDATO (comprensivo di vani tecnici)

COMMITTENZA E SOGGETTO PROPONENTE: **INNOVATIVE SOLUTIONS srl** Corso Canalgrande, 9 41121 Modena (MO)
MITSUBISHI CHEMICAL ADVANCED MATERIALS srl Piazza Della Repubblica, 5 20124 Milano (MI)
C.P.C. srl Via Del Tiraserigno, 55 41122 Modena (MO)

ENTE: Comune di Modena

AMPLIAMENTO DEL COMPARTO INDUSTRIALE PRODUTTIVO CPC-MCAM
AI SENSI DELL'ART. 53 DELLA L.R. 24/2017
- REALIZZAZIONE DI NUOVO FABBRICATO PRODUTTIVO "Q"-

PROCEDIMENTO UNICO L.R. 24/2017 ART.53

FASE:	FABBR:	DISCIPLINA	PROGR:	REVISIONE:	FABBRICATO:
PDC	Q	CE	01.2	rev00	Q

OGGETTO:
CONTENIMENTO ENERGETICO
Pianta Piano Terra e
Pianta Piano Soppalco

FILE PDF: | 00 | 29/01/2024 | EMISSIONE
CODICE PROGETTO: P1139.21 | FILE: P1139-RP-02-rev | REV | DATA | DESCRIZIONE

TIMBRI:

PROSPAZIO ARCHITETTURE - ENGINEERING
PROSPAZIO S.r.l.s.
Via Magna Pikala, 36/B
41123 Modena (MO)
Tel. +39.059.91.91.24
info@prospazio.com
www.prospazio.com

PROGETTAZIONE IMPIANTI MECCANICI, PREVENZIONE INCENDI E CONTENIMENTO ENERGETICO: Burani Paolo

COORDINAMENTO:	ING. GIULIO RIBENI	COMMITTENTE	
ARCHITETTONICO	ING. GIULIO RIBENI	SINDACO	GIANCARLO MUZZARELLI
STRUTTURE	ING. DANILO CALLARI	RUP	ING. BARBARA NEROZZI
ELETTRICO	ING. MAURIZIO MANZINI		
MEC.ANTINCENDIO	Per Ind. PAOLO BURANI		
GEOLOGO	DOTT. GEOL. FRANCESCO DETTORI	DIRIGENTE/RE:	Ing. MIRCO CINTORI
ACUSTICA		RESPONSABILE:	Per Ind. PAOLO BURANI

È vietata l'uso di copia non autorizzato di questo disegno, nonchè qualsiasi riproduzione, parziale o totale, e qualsiasi forma di trasmissione a consumatori e a terzi senza previa autorizzazione scritta. [Prescrizioni di legge vigenti per la tutela del diritto di proprietà intellettuale e industriale].