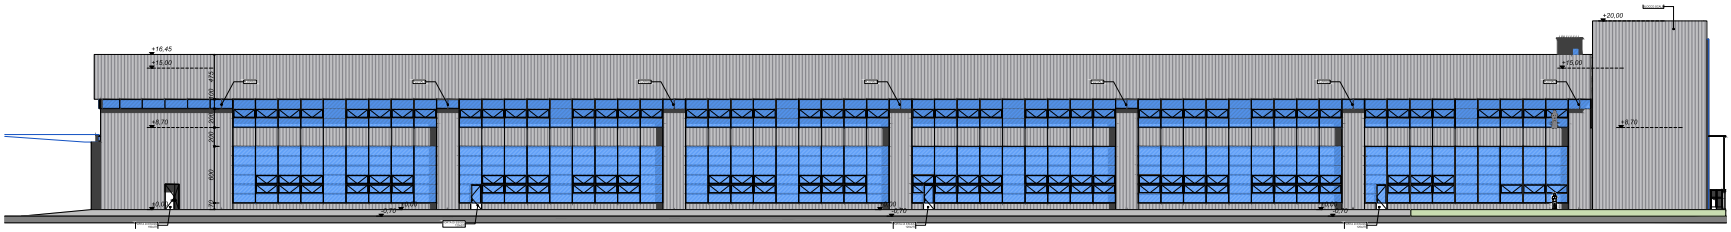

Q-Nord PROSPETTO 1:200

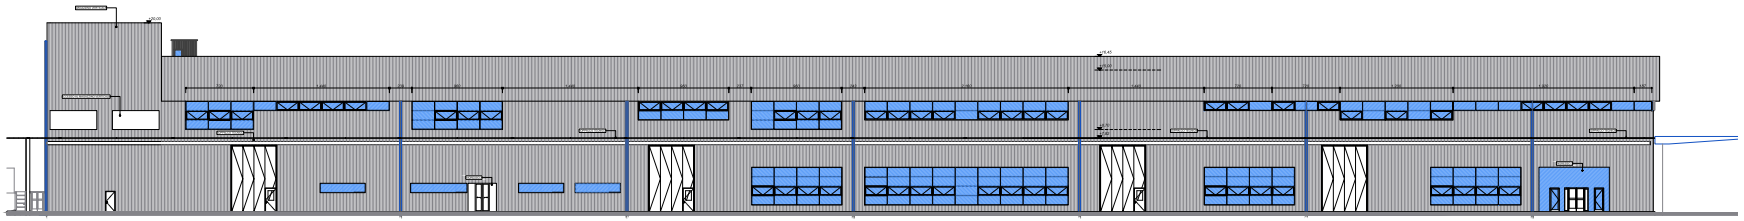

Q-Sud PROSPETTO

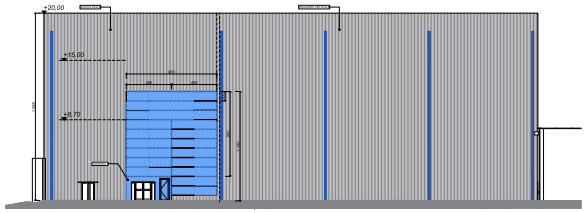

Q-Ovest PROSPETTO 1:200

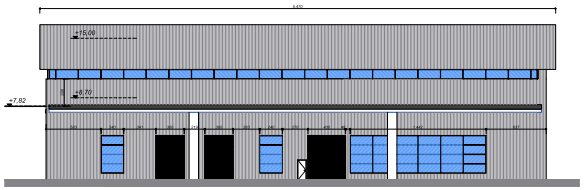

Q-Est PROSPETTO 1:200

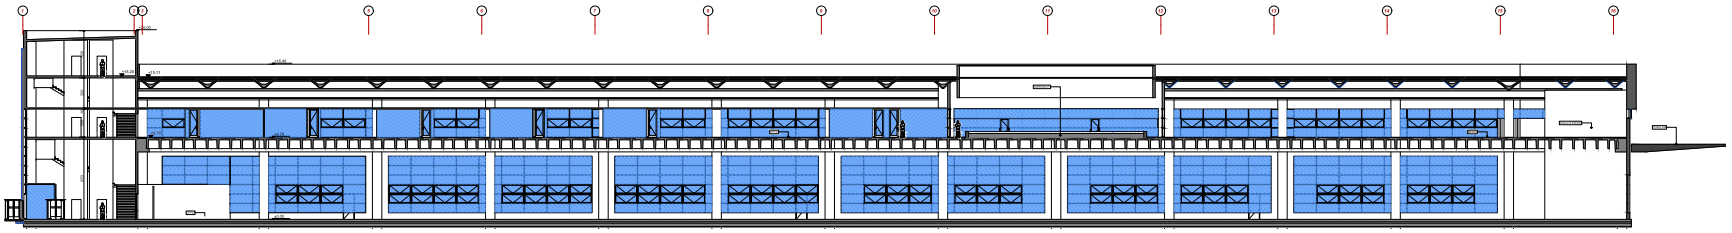

Q-A2 1:200

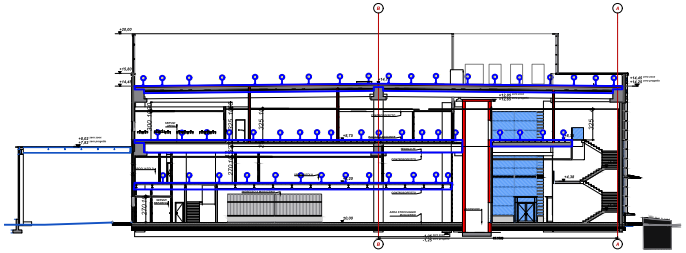

Q-B1 1:200

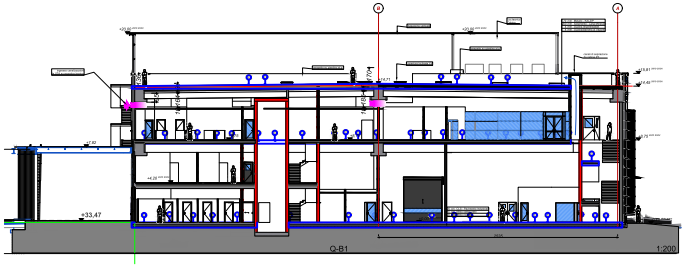

Q-B1 1:200

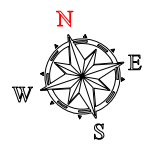

ZONA
Destinazione d'uso (D.P.R. 412/93)

Categoria Principale Edificio
- E.8 -
Edifici adibiti ad attività industriali, artigianali e assimilabili

LEGENDA

STRUTTURE OGGETTO DI INTERVENTO
codice di riferimento alle schede tecniche riportate nella relazione di contenimento energetico

SUPERFICIE INVOLUCRO RISCALDATO
(comprensivo di vani tecnici)

DURANTE LA REALIZZAZIONE DEI LAVORI REALIZZARE IL RISVOLTO DELL'ISOLAMENTO AL FINE DI GARANTIRNE PER QUANTO POSSIBILE UNA CONTINUITA' SENZA INTERRUZIONE

N.B.: ATTENERSI A QUANTO INDICATO NELLA PRESENTE RELAZIONE TECNICA E AL PROGETTO, OGNI MODIFICA STRUTTURALE ED OGNI MODIFICA DEGLI ISOLAMENTI E/O AGLI IMPIANTI TERMICI PREVISTI, COMPORTA L'OBBLIGO DELLA VERIFICA DI RISPONDENZA AI PARAMETRI DI LEGGE VIGENTI

PROGETTO ATTESTANTE LA RISPONDENZA ALLE PRESCRIZIONI IN MATERIA DI CONTENIMENTO DEL CONSUMO ENERGETICO DEGLI EDIFICI CONFORME ALLA LEGGE 09.01.91 n.10

1:200

COMMITTENZA E SOGGETTO PROPONENTE: INNOVATIVE SOLUTIONS srl, Corso Canalgrande, 9, 41122 Modena (MO)
MITSUBISHI CHEMICAL ADVANCED MATERIALS srl, Piazza Della Repubblica, 3, 20124 Milano (MI)
C.P.C. srl, Via Dal Trasegnigo, 55, 41122 Modena (MO)

ENTE: Comune di Modena

AMPLIAMENTO DEL COMPARTO INDUSTRIALE PRODUTTIVO CPC-MCAM
AI SENSI DELL'ART. 53 DELLA L.R. 24/2017
- REALIZZAZIONE DI NUOVO FABBRICATO PRODUTTIVO "Q"-

PROCEDIMENTO UNICO L.R. 24/2017 ART.53

FASE:	FASBR:	DISCIPLINA:	PROGR:	REVISIONE:	FABBRICATO:
PDC	Q	CE	01.4	rev00	Q

OGGETTO:
CONTENIMENTO ENERGETICO

Prospetti e Sezioni

FILE PDF:

00 26/01/2024 EMISSIONE
REV. DATA DESCRIZIONE

CODICE PROGETTO: P1130-21 FILE: P1130-MP-Q.tw

TIMBRI:

PROSPAZIO ARCHITECTURE ENGINEERING
PROSPAZIO S.C.a.r.l.
Via Regina Pacis, 90/b
41049 Sassuolo (MO)
Tel. +39 0536 81.04.24
info@prospazio.com
www.prospazio.com

PROGETTAZIONE IMPIANTI MECCANICI, PREVENZIONE INCENDI E CONTENIMENTO ENERGETICO:

Burani Paolo Termotecnico

COORDINAMENTO	ING. GIULIO RIMINI	COMMITTENTE	
ARCHITETTONICO	ING. GIULIO RIMINI	SINDACO	GIANCARLO MUZZARELLI
STRUTTURE	ING. DANILO DALLARI	RUP	ING. BARBARA NEROZZI
ELETTRICO	ING. MAURIZIO MANZINI		
MEC.-ANTINCENDIO	Per Ind. PAOLO BURANI		
GEOLOGO	DOTT. GEOL. FRANCESCO DETTORI	DISEGNATORE:	Ing. MIRCO CINTORI
ACUSTICA		RESPONSABILE:	Per Ind. PAOLO BURANI

È vietata l'uso di copie non autorizzate di questo disegno, nonché qualsiasi riproduzione, parziale o totale, e qualsiasi forma di trasmissione a concorrenti o a terzi senza previa autorizzazione scritta. (Prescrizioni di legge vigenti per la tutela del diritto di proprietà intellettuale e industriale).