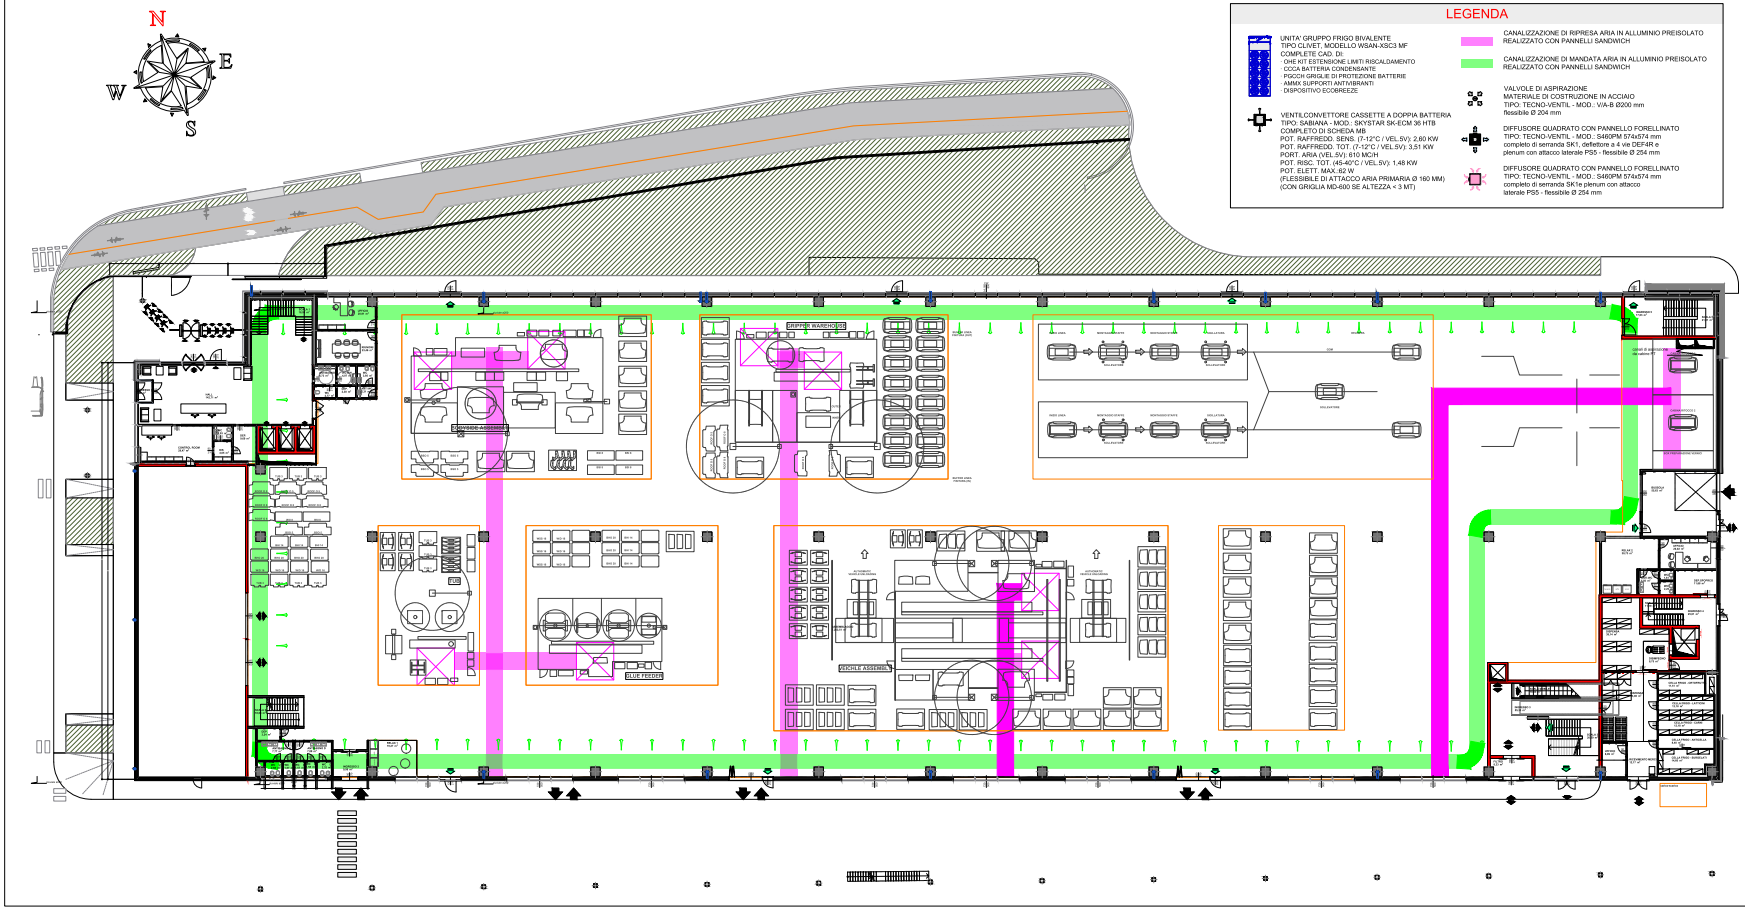

LEGENDA

UNITA' GRUPPO FRIGO BIVALENTE
TIPO CLIVET, MODELLO WSAN-XSC3 MF
COMPLETE CAD DI:
- OHE KIT ESTENSIONE LIMITI RISCALDAMENTO
- CCCA BATTERIA CONDENSANTE
- PGCCH GRIGLIE DI PROTEZIONE BATTERIE
- AMMX SUPPORTI ANTIVIBRANTI
- DISPOSITIVO ECOBREEZE

VENTILCONVETTORE CASSETTE A DOPPIA BATTERIA
TIPO: SABIANA - MOD.: SKYSTAR SK-ECM 36 HTB
COMPLETO DI SCHEDA MB
POT. RAFFREDD. SENS. (7-12°C / VEL.5V): 2,60 KW
POT. RAFFREDD. TOT. (7-12°C / VEL.5V): 3,51 KW
PORT. ARIA (VEL.5V): 610 MC/H
POT. RISC. TOT. (45-40°C / VEL.5V): 1,48 KW
POT. ELETT. MAX: 82 W
(FLESSIBILE DI ATTACCO ARIA PRIMARIA Ø 160 MM)
(CON GRIGLIA MD-600 SE ALTEZZA < 3 MT)

CANALIZZAZIONE DI RIPRESA ARIA IN ALLUMINIO PREISOLATO REALIZZATO CON PANNELLI SANDWICH

CANALIZZAZIONE DI MANDATA ARIA IN ALLUMINIO PREISOLATO REALIZZATO CON PANNELLI SANDWICH

VALVOLE DI ASPIRAZIONE
MATERIALE DI COSTRUZIONE IN ACCIAIO
TIPO: TECNO-VENTIL - MOD.: VIA-B Ø200 mm
flessibile Ø 204 mm

DIFFUSORE QUADRATO CON PANNELLO FORELLINATO
TIPO: TECNO-VENTIL - MOD.: S460PM 574x574 mm
completo di serranda SK1, deflettore a 4 vie DEF4R e plenum con attacco laterale PS5 - flessibile Ø 254 mm

DIFFUSORE QUADRATO CON PANNELLO FORELLINATO
TIPO: TECNO-VENTIL - MOD.: S460PM 574x574 mm
completo di serranda SK1e plenum con attacco laterale PS5 - flessibile Ø 254 mm

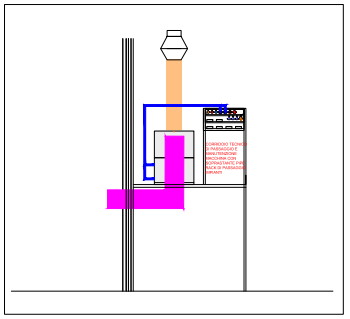

COMMITTENZA E SOGGETTO PROPONENTE:
INNOVATIVE SOLUTIONS srl
Corso Carlo Marx 68, 41123 Modena (MO)
MITSUBISHI CHEMICAL ADVANCED MATERIALS srl
Piazza della Repubblica, 8
20121 Milano (MI)
C.P.C. srl
Via Del Travaglio, 55
41122 Modena (MO)

ENTE:
Comune di Modena

AMPLIAMENTO DEL COMPARTO INDUSTRIALE PRODUTTIVO CPC-MCAM
AI SENSI DELL'ART. 53 DELLA L.R. 24/2017
- REALIZZAZIONE DI NUOVO FABBRICATO PRODUTTIVO "Q"-

PROCEDIMENTO UNICO L.R. 24/2017 ART.53

FASE	FASE01	DISCIPLINA	PROGR.	REVISIONE	FABBRICATO
PDC	Q	CE	01.5	rev00	Q

OGGETTO:
CONFORMITA' IMPIANTI MECCANICI 37/08

Pianta Piano Terra
Preliminare impianti meccanici

FILE PDF:

REV.	DATA	DESCRIZIONE
00	26/01/2024	EMISSIONE

CODICE PROGETTO: P1128-21 FILE: P1128 APP Q.pc

TIMBRI:
PROSPAZIO ARCHITECTURE - ENGINEERING
PROSPAZIO S.C.a r.l.
Via Regina Pacis, 69/3
41049 Sassuolo (MO)
Tel. +39 0536 91.94.34
info@prospazio.com
www.prospazio.com

PROGETTAZIONE IMPIANTI MECCANICI, PREVENZIONE INCENDI E CONTENIMENTO ENERGETICO

COORDINAMENTO	ING. GIULIO RIMINI	COMMITTENTE	
ARCHITETTONICO	ING. GIULIO RIMINI	SINDACO	GIANCARLO MUZZARELLI
STRUTTURE	ING. DANILO DALLARI	RUP	ING. BARBARA NEROZZI
ELETTRICO	ING. MAURIZIO MANZINI		
MEC-ANTINCENDIO	Per.Ind . PAOLO BURANI		
GEOLOGO	DOTT. GEOL. FRANCESCO DETTORI	DISEGNATORE:	Ing . MIRCO CINTORI
ACUSTICA		RESPONSABILE:	Per.Ind . PAOLO BURANI

E vietato l'uso di copie non autorizzate di questo disegno, nonchè qualsiasi riproduzione, parziale o totale, e qualsiasi forma di trasmissione a terzi,even o a terzi senza previa autorizzazione scritta. I trasgressori di legge saranno per la tutela del diritto di proprietà intellettuale e industriale.